



PLANTA BAJA

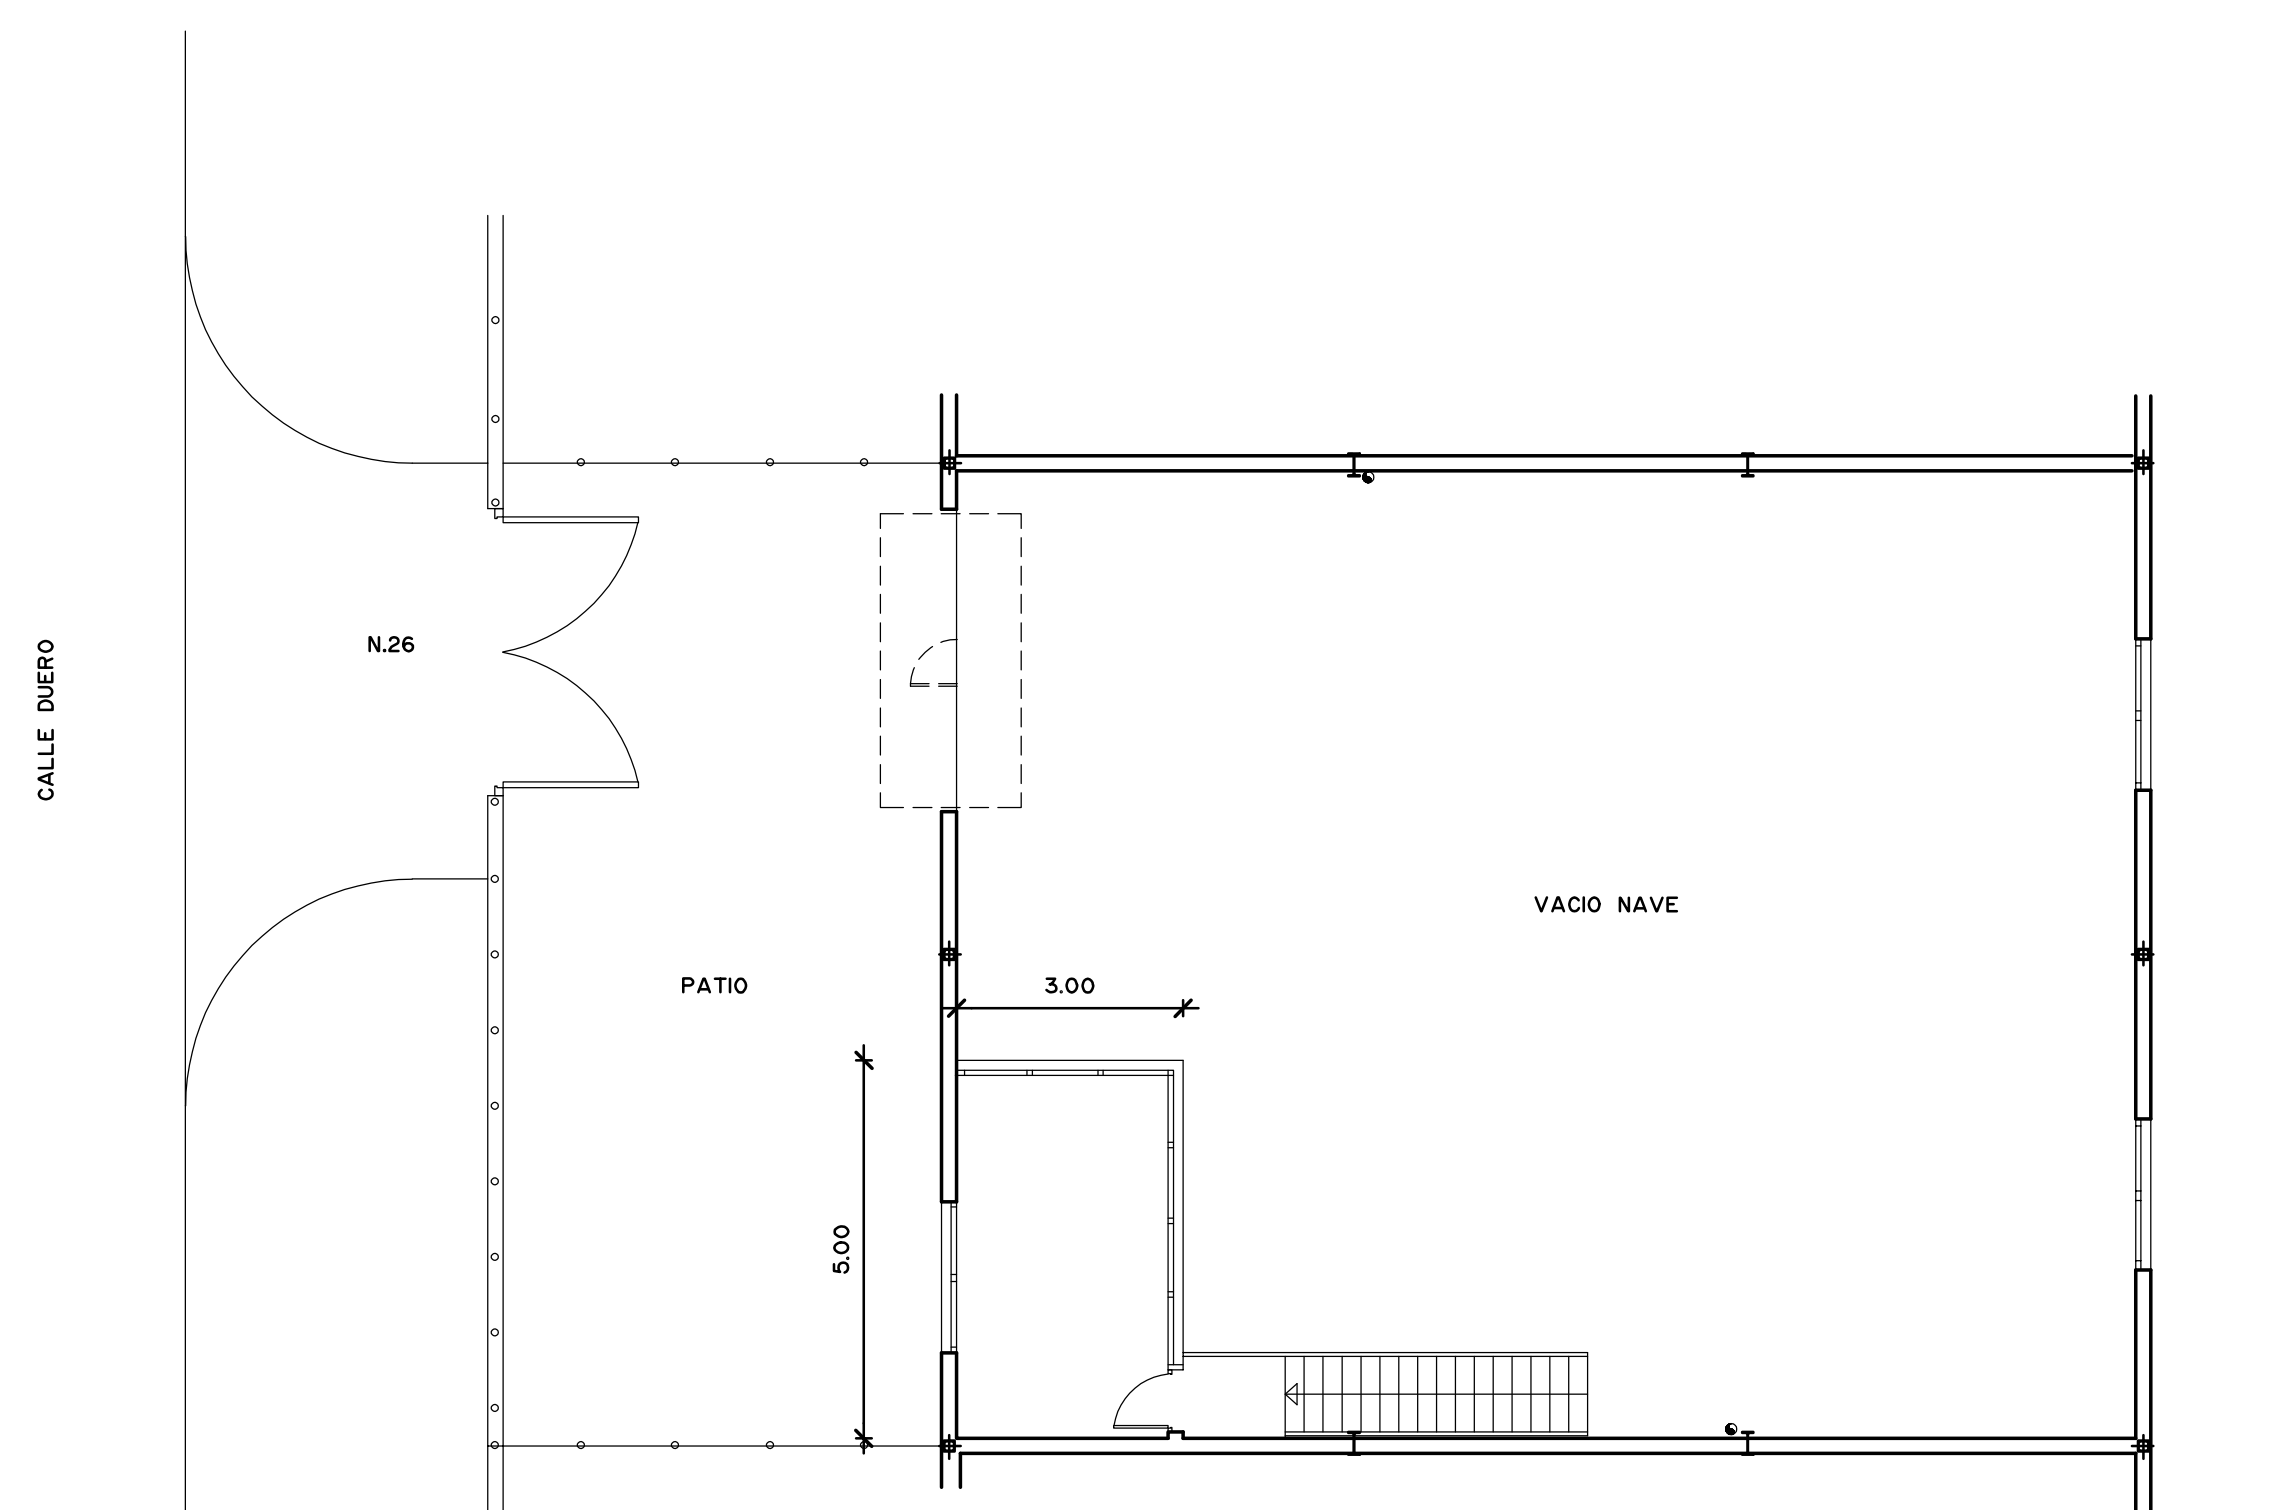

ENTREPLANTA

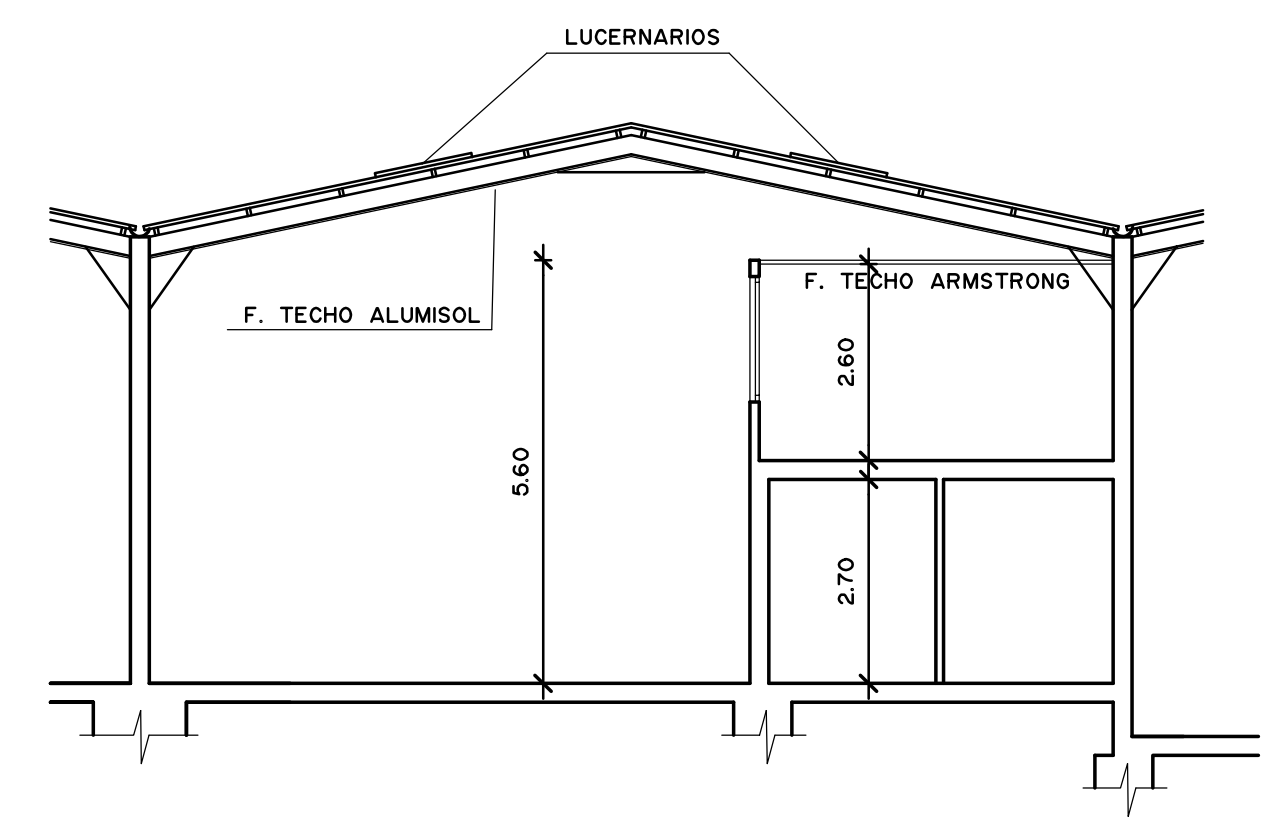

SECCION

NAVE EN MEJORADA DEL CAMPO
C/DUERO N. 26

PLANTAS Y SECCION
ESCALA 1/100