

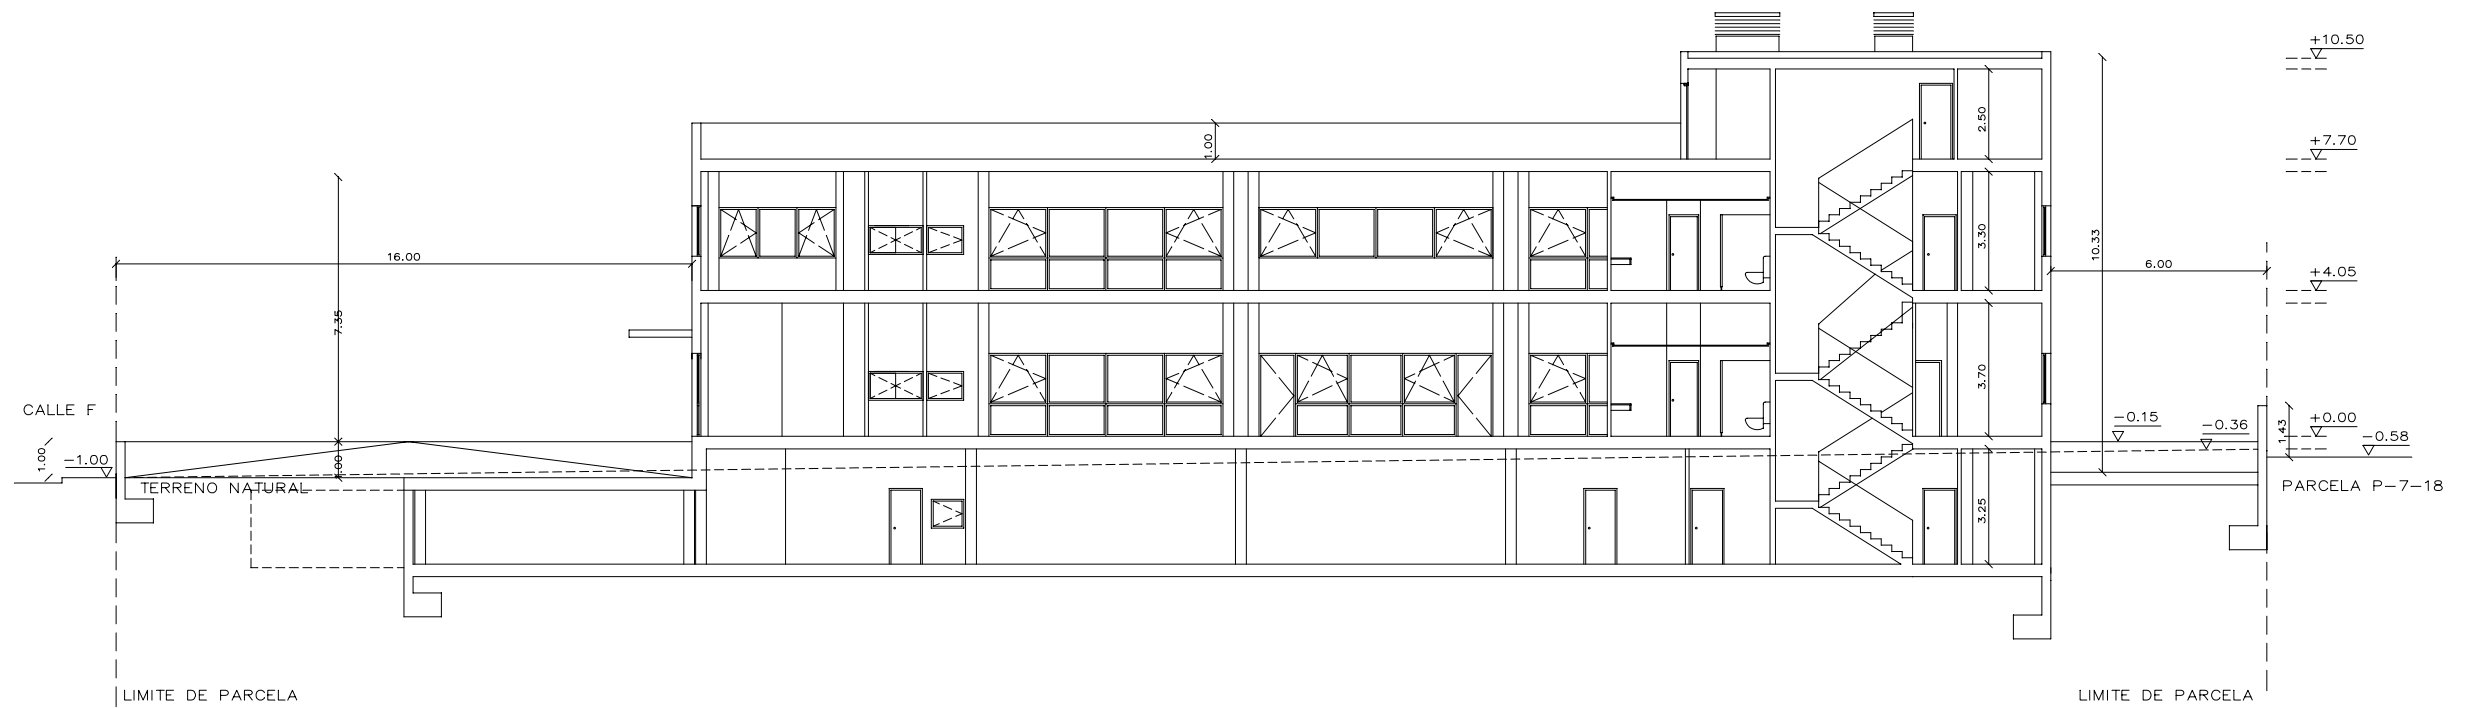



ALZADO NORTE

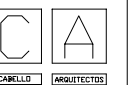


SECCIÓN LONGITUDINAL A-A

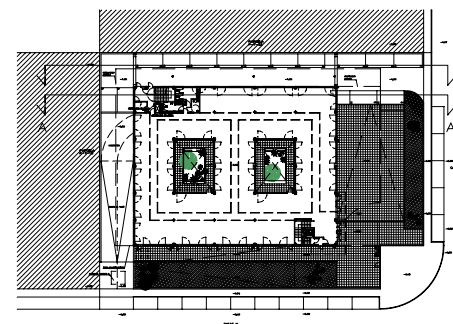



ALFA 87, S.L.		PROPIEDAD
		J. D. RODRIGUEZ LOSADA
PROYECTO EJECUCIÓN EDIFICIO PARA OFICINAS Y GARAJE	C/V C/F MANZ.A-7 PARC 24 S IV 2B. LAS ROZAS,MADRID	FECHA
		MAYO 2005
ALZADO NORTE		ESCALA
SECCION LONGITUDINAL A-A'		1: 200
ARQUITECTOS	COLEGIADO	PLANO.Nº
LUIS CABELLO NAVARRO	3867	7

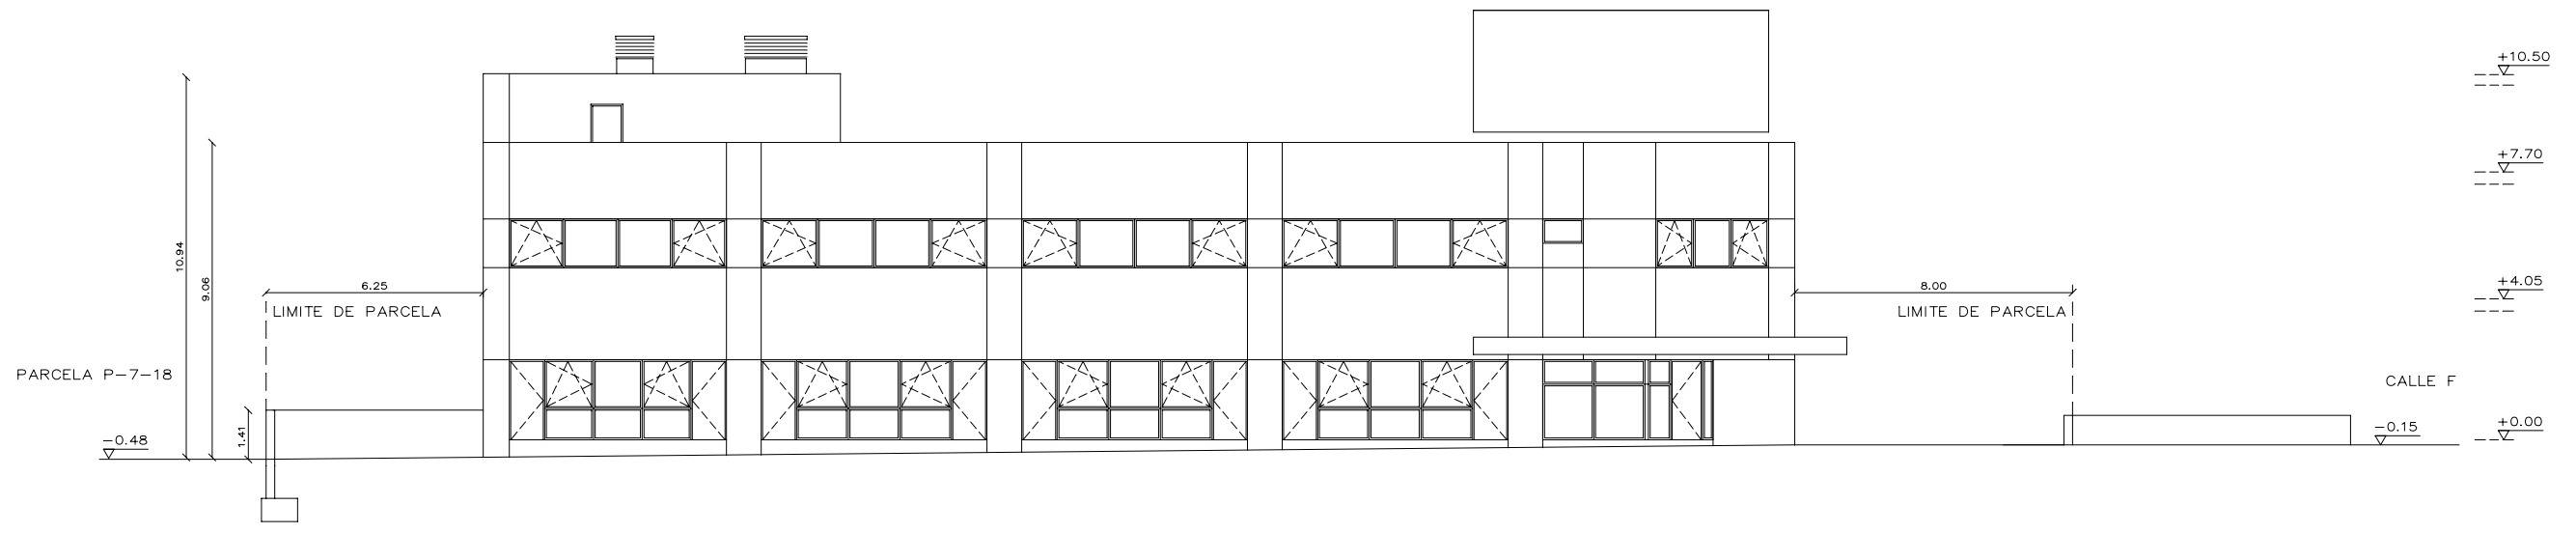


ALZADO SUR

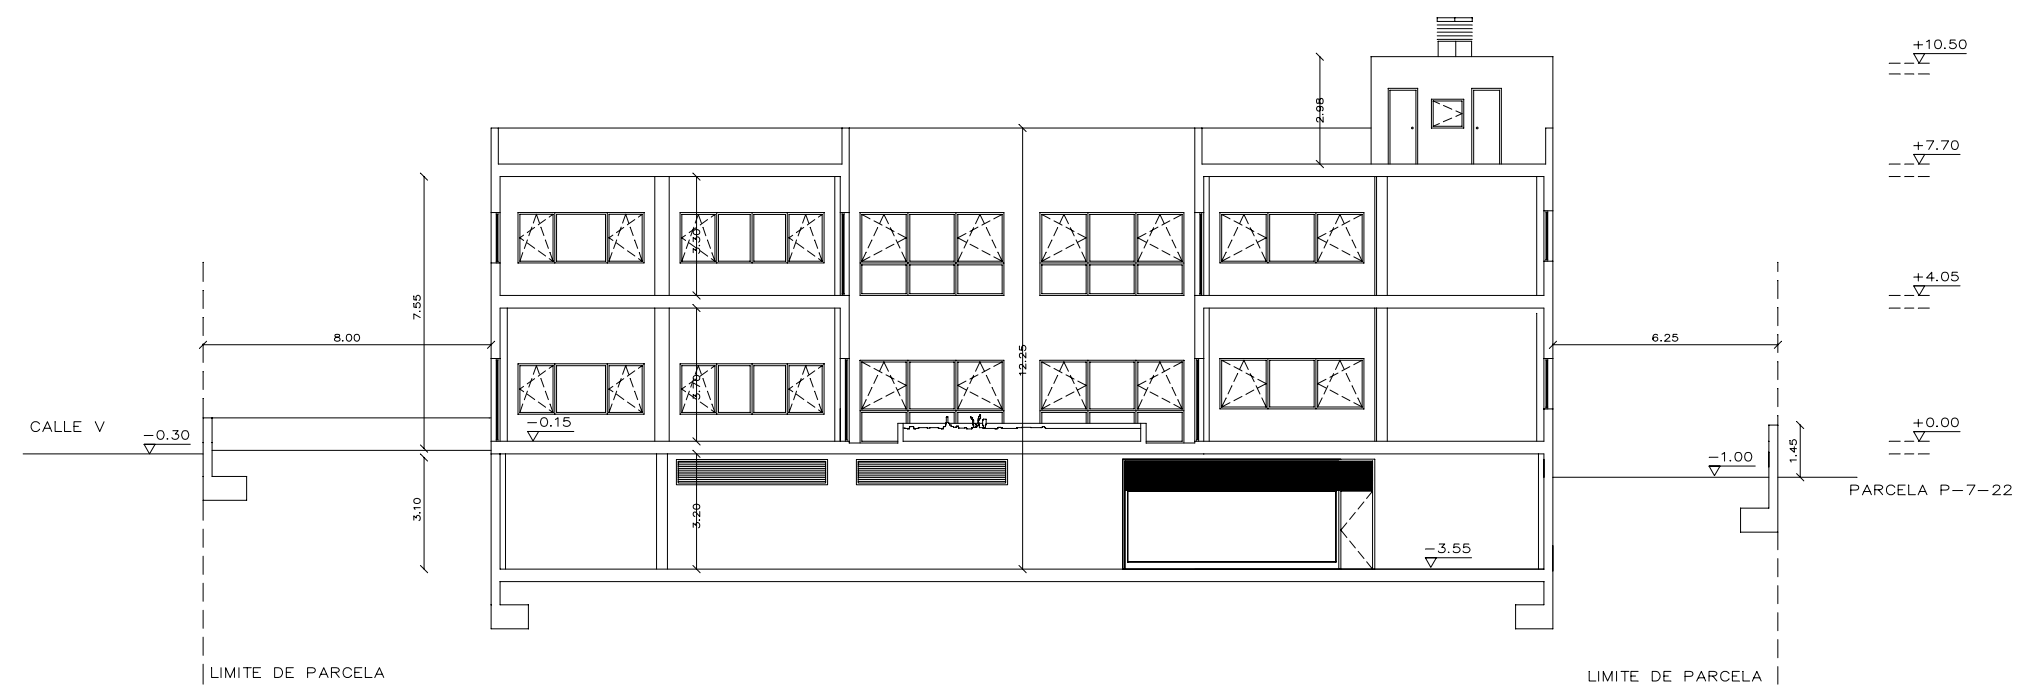


SECCIÓN TRANSVERSAL B-B

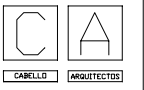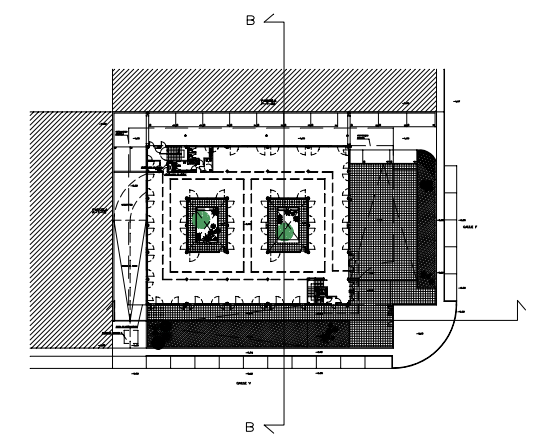

ALFA 87, S.L.		PROPIEDAD
		J. D. RODRIGUEZ LOSADA
PROYECTO EJECUCIÓN EDIFICIO PARA OFICINAS Y GARAJE	C/V C/F MANZ.A-7 PARC 24 S IV 2B. LAS ROZAS.MADRID	FECHA
		MAYO 2005
ALZADO SUR		ESCALA
SECCION TRANSVERSAL B-B'		1: 200
ARQUITECTOS	COLEGIADO	PLANO.N°
LUIS CABELLO NAVARRO	3867	8

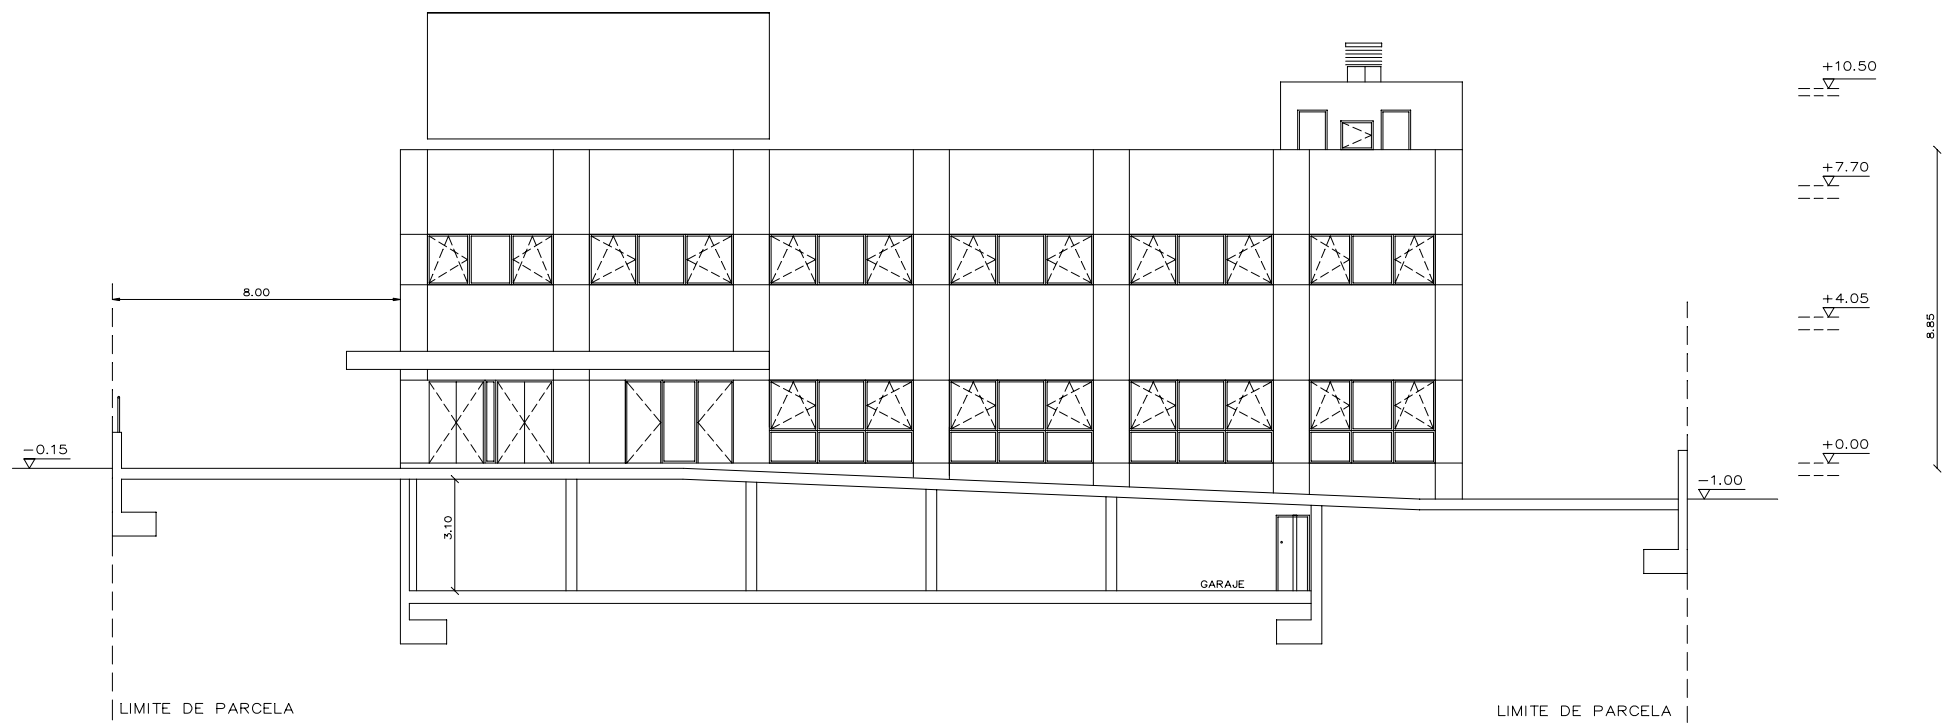


ALZADO ESTE

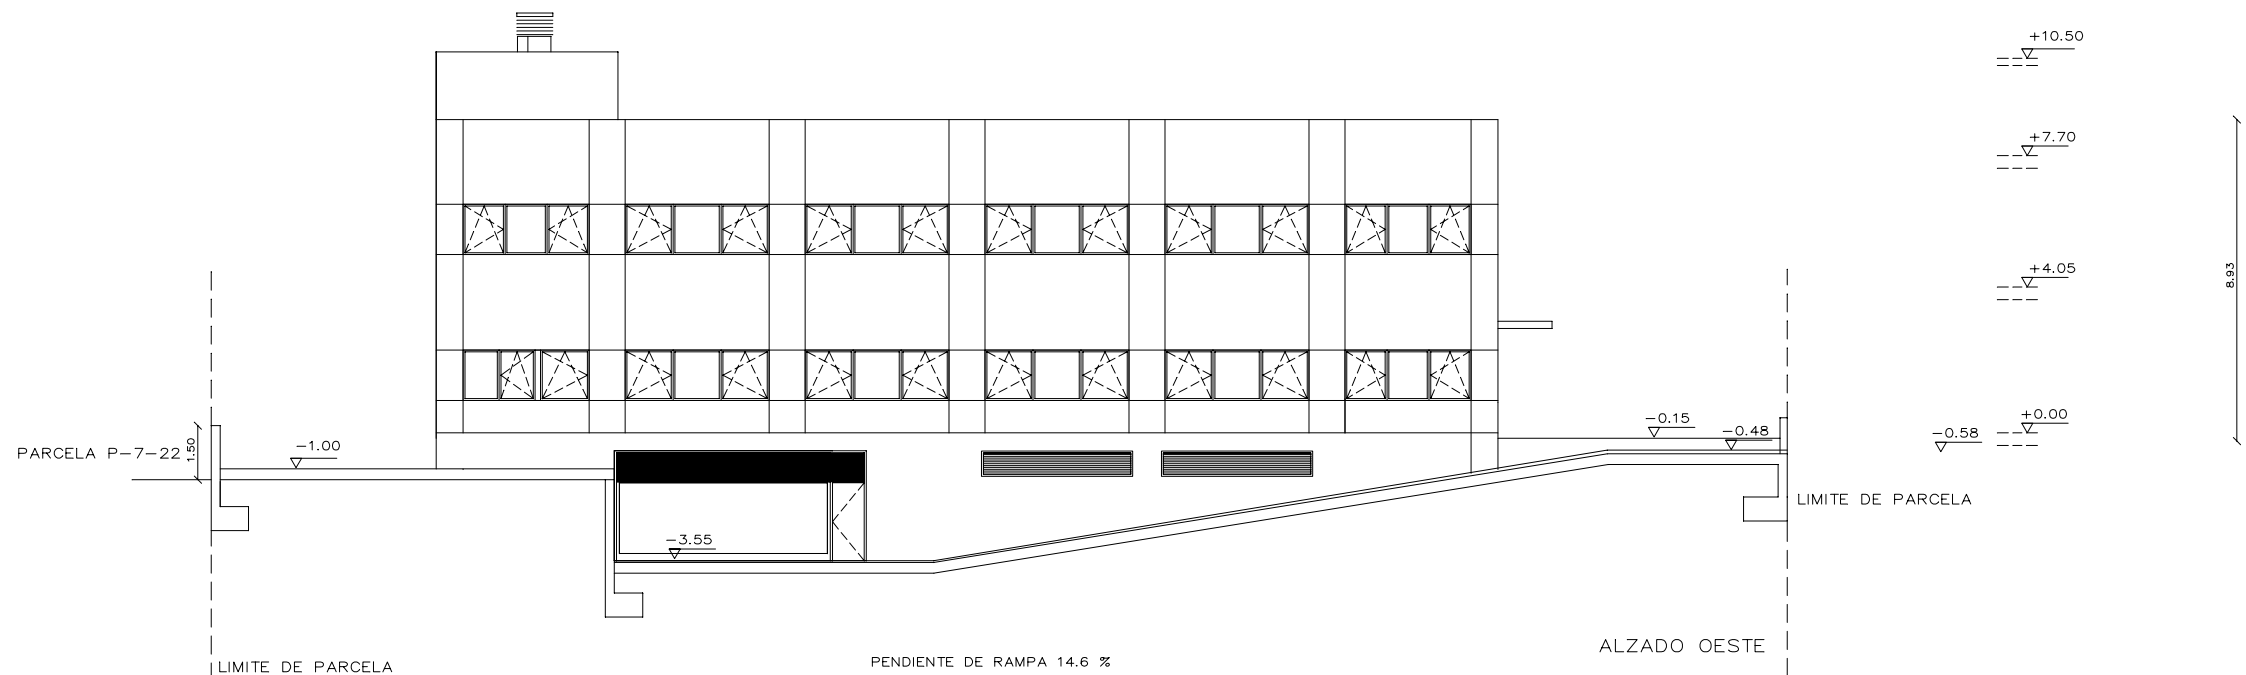


ALZADO OESTE


PENDIENTE DE RAMPA 14.6 %

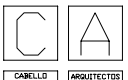


ALFA 87, S.L.		PROPIEDAD
		J. D. RODRIGUEZ LOSADA
PROYECTO EJECUCIÓN EDIFICIO PARA OFICINAS Y GARAJE	FECHA	
C/V C/F MANZ.A-7 PARC 24 S IV 2B. LAS ROZAS.MADRID	MAYO 2005	
ALZADO ESTE	ESCALA	
ALZADO OESTE	1:200	
ARQUITECTOS	COLEGIADO	PLANO.N*
LUIS CABELLO NAVARRO	3867	9

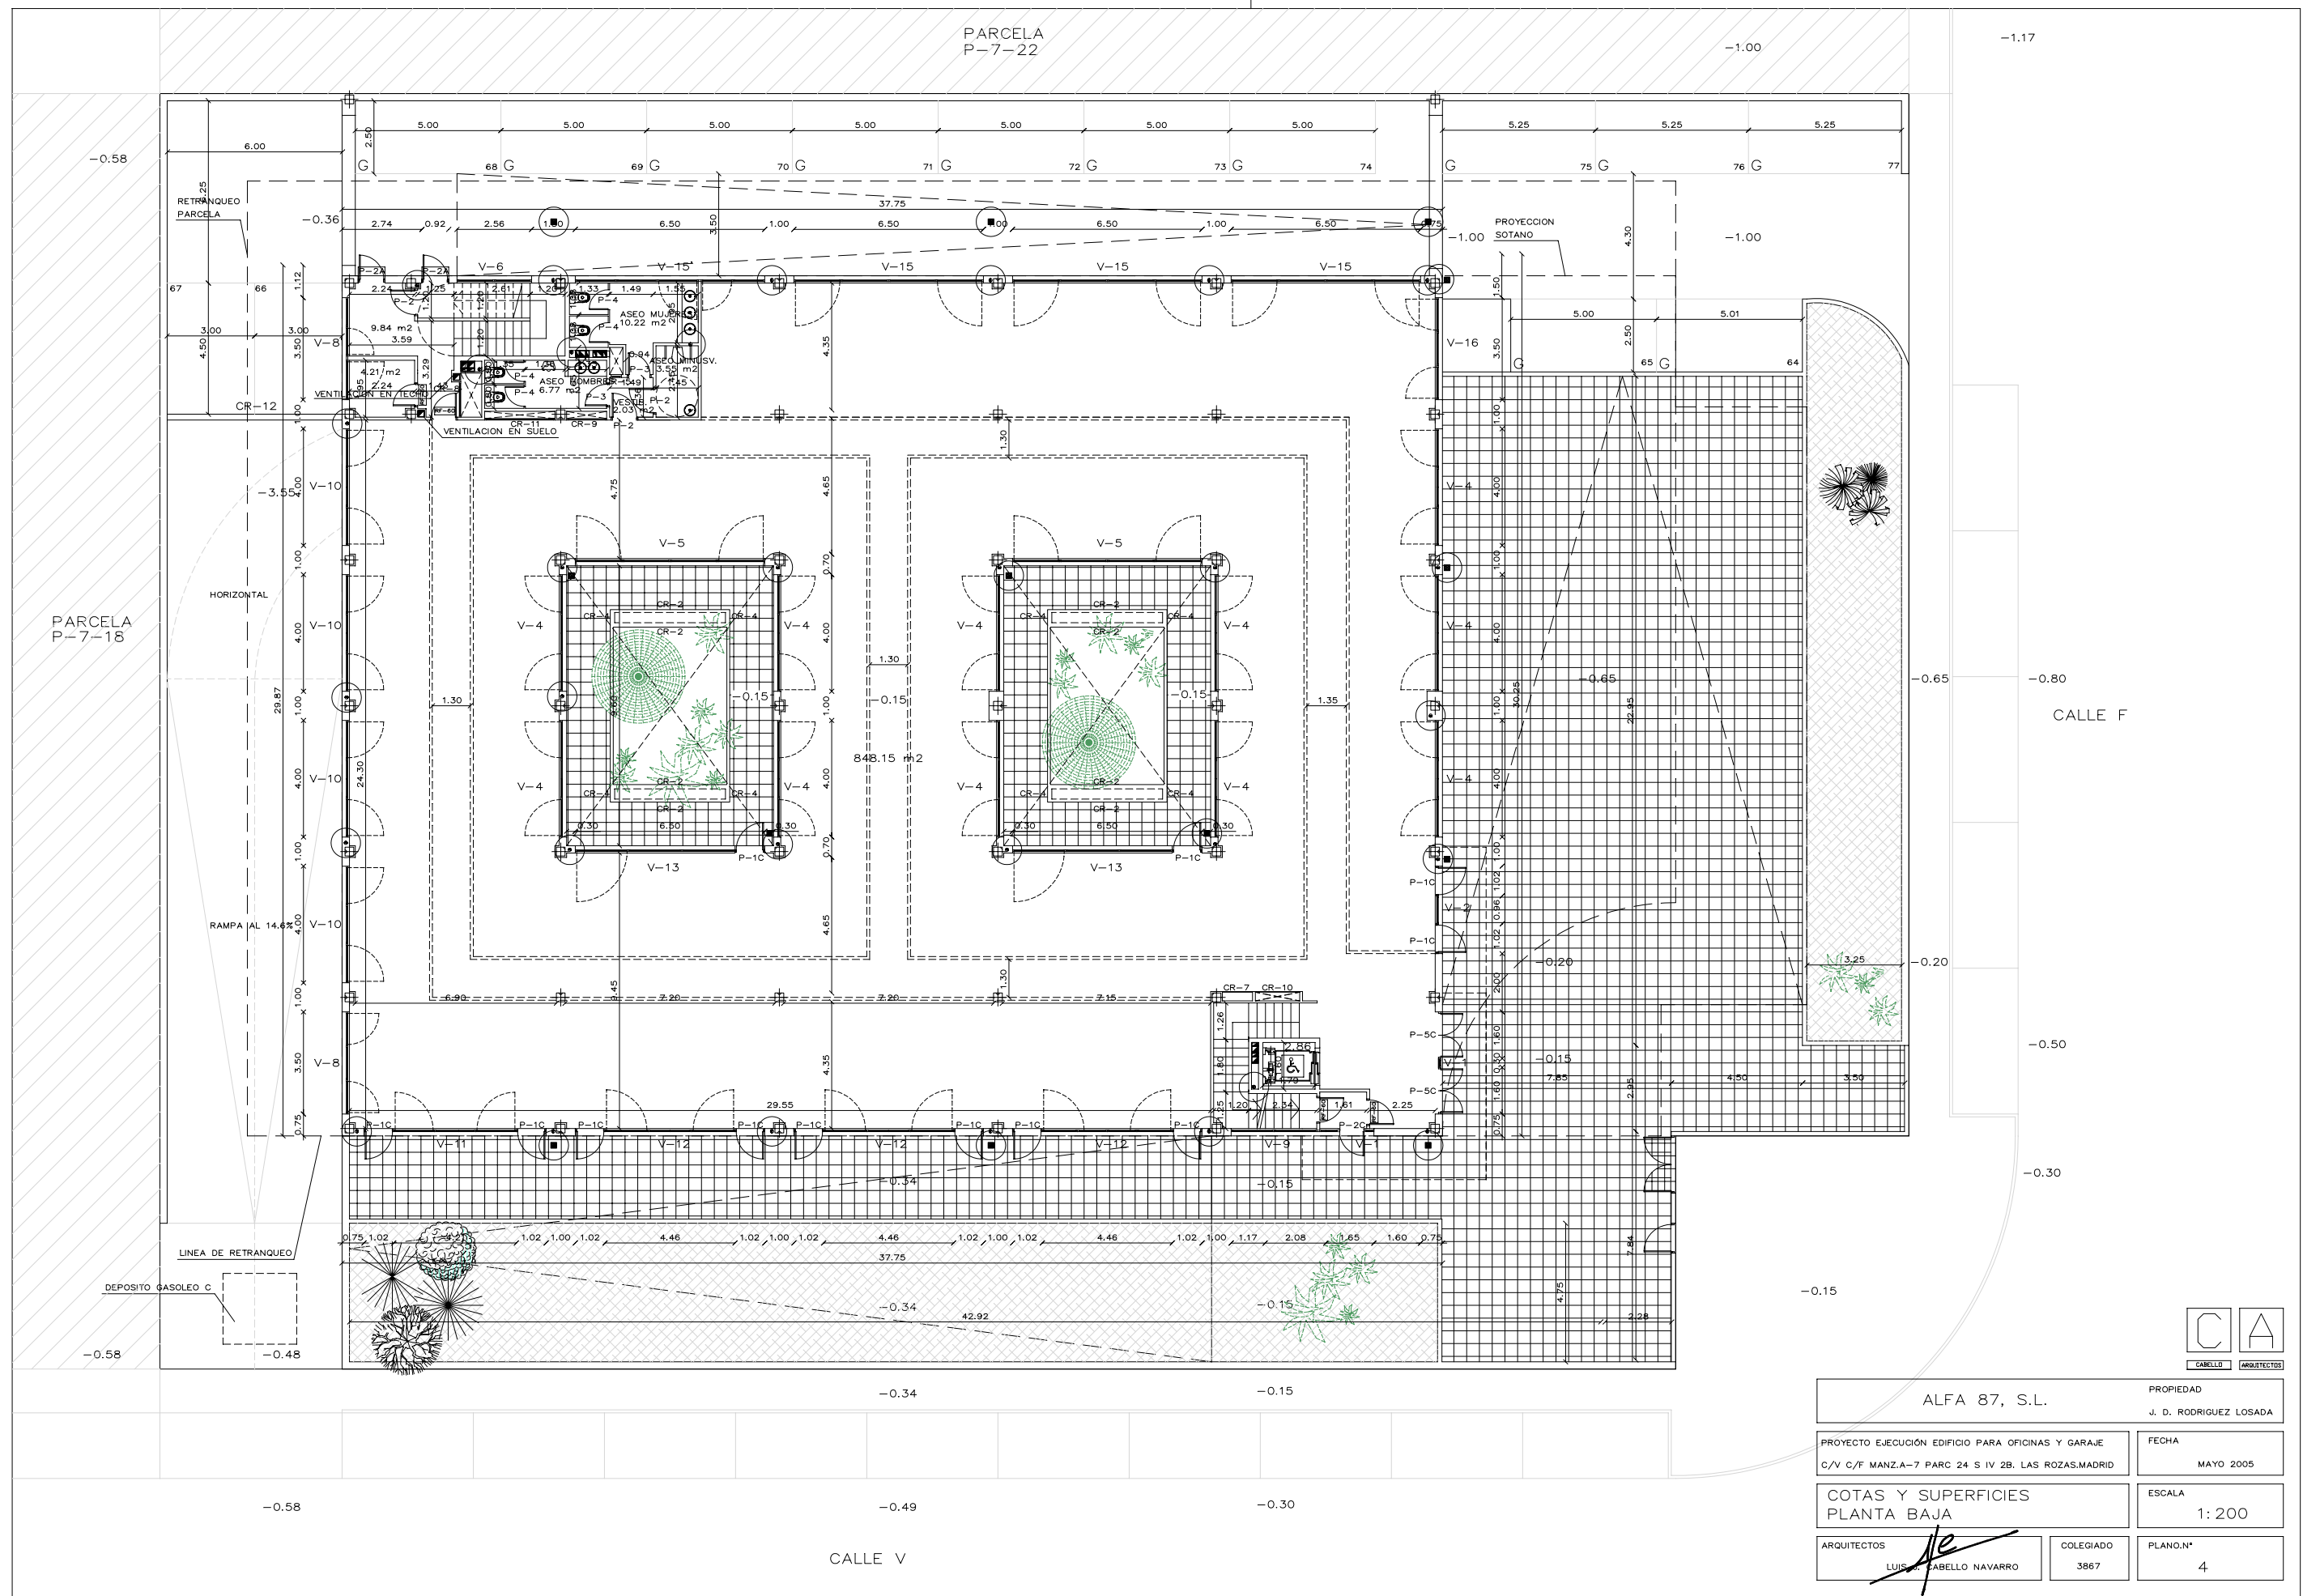


ALFA 87, S.L.		PROPIEDAD
		J. D. RODRIGUEZ LOSADA
PROYECTO EJECUCIÓN EDIFICIO PARA OFICINAS Y GARAJE	C/V C/F MANZA-7 PARC 24 S IV 2B. LAS ROZAS, MADRID	FECHA
		MAYO 2005
COTAS Y SUPERFICIES PLANTA BAJA		ESCALA
		1:200
ARQUITECTOS	COLEGIADO	PLANO.Nº
LUIS SABELLO NAVARRO	3867	4

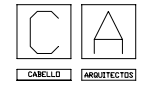


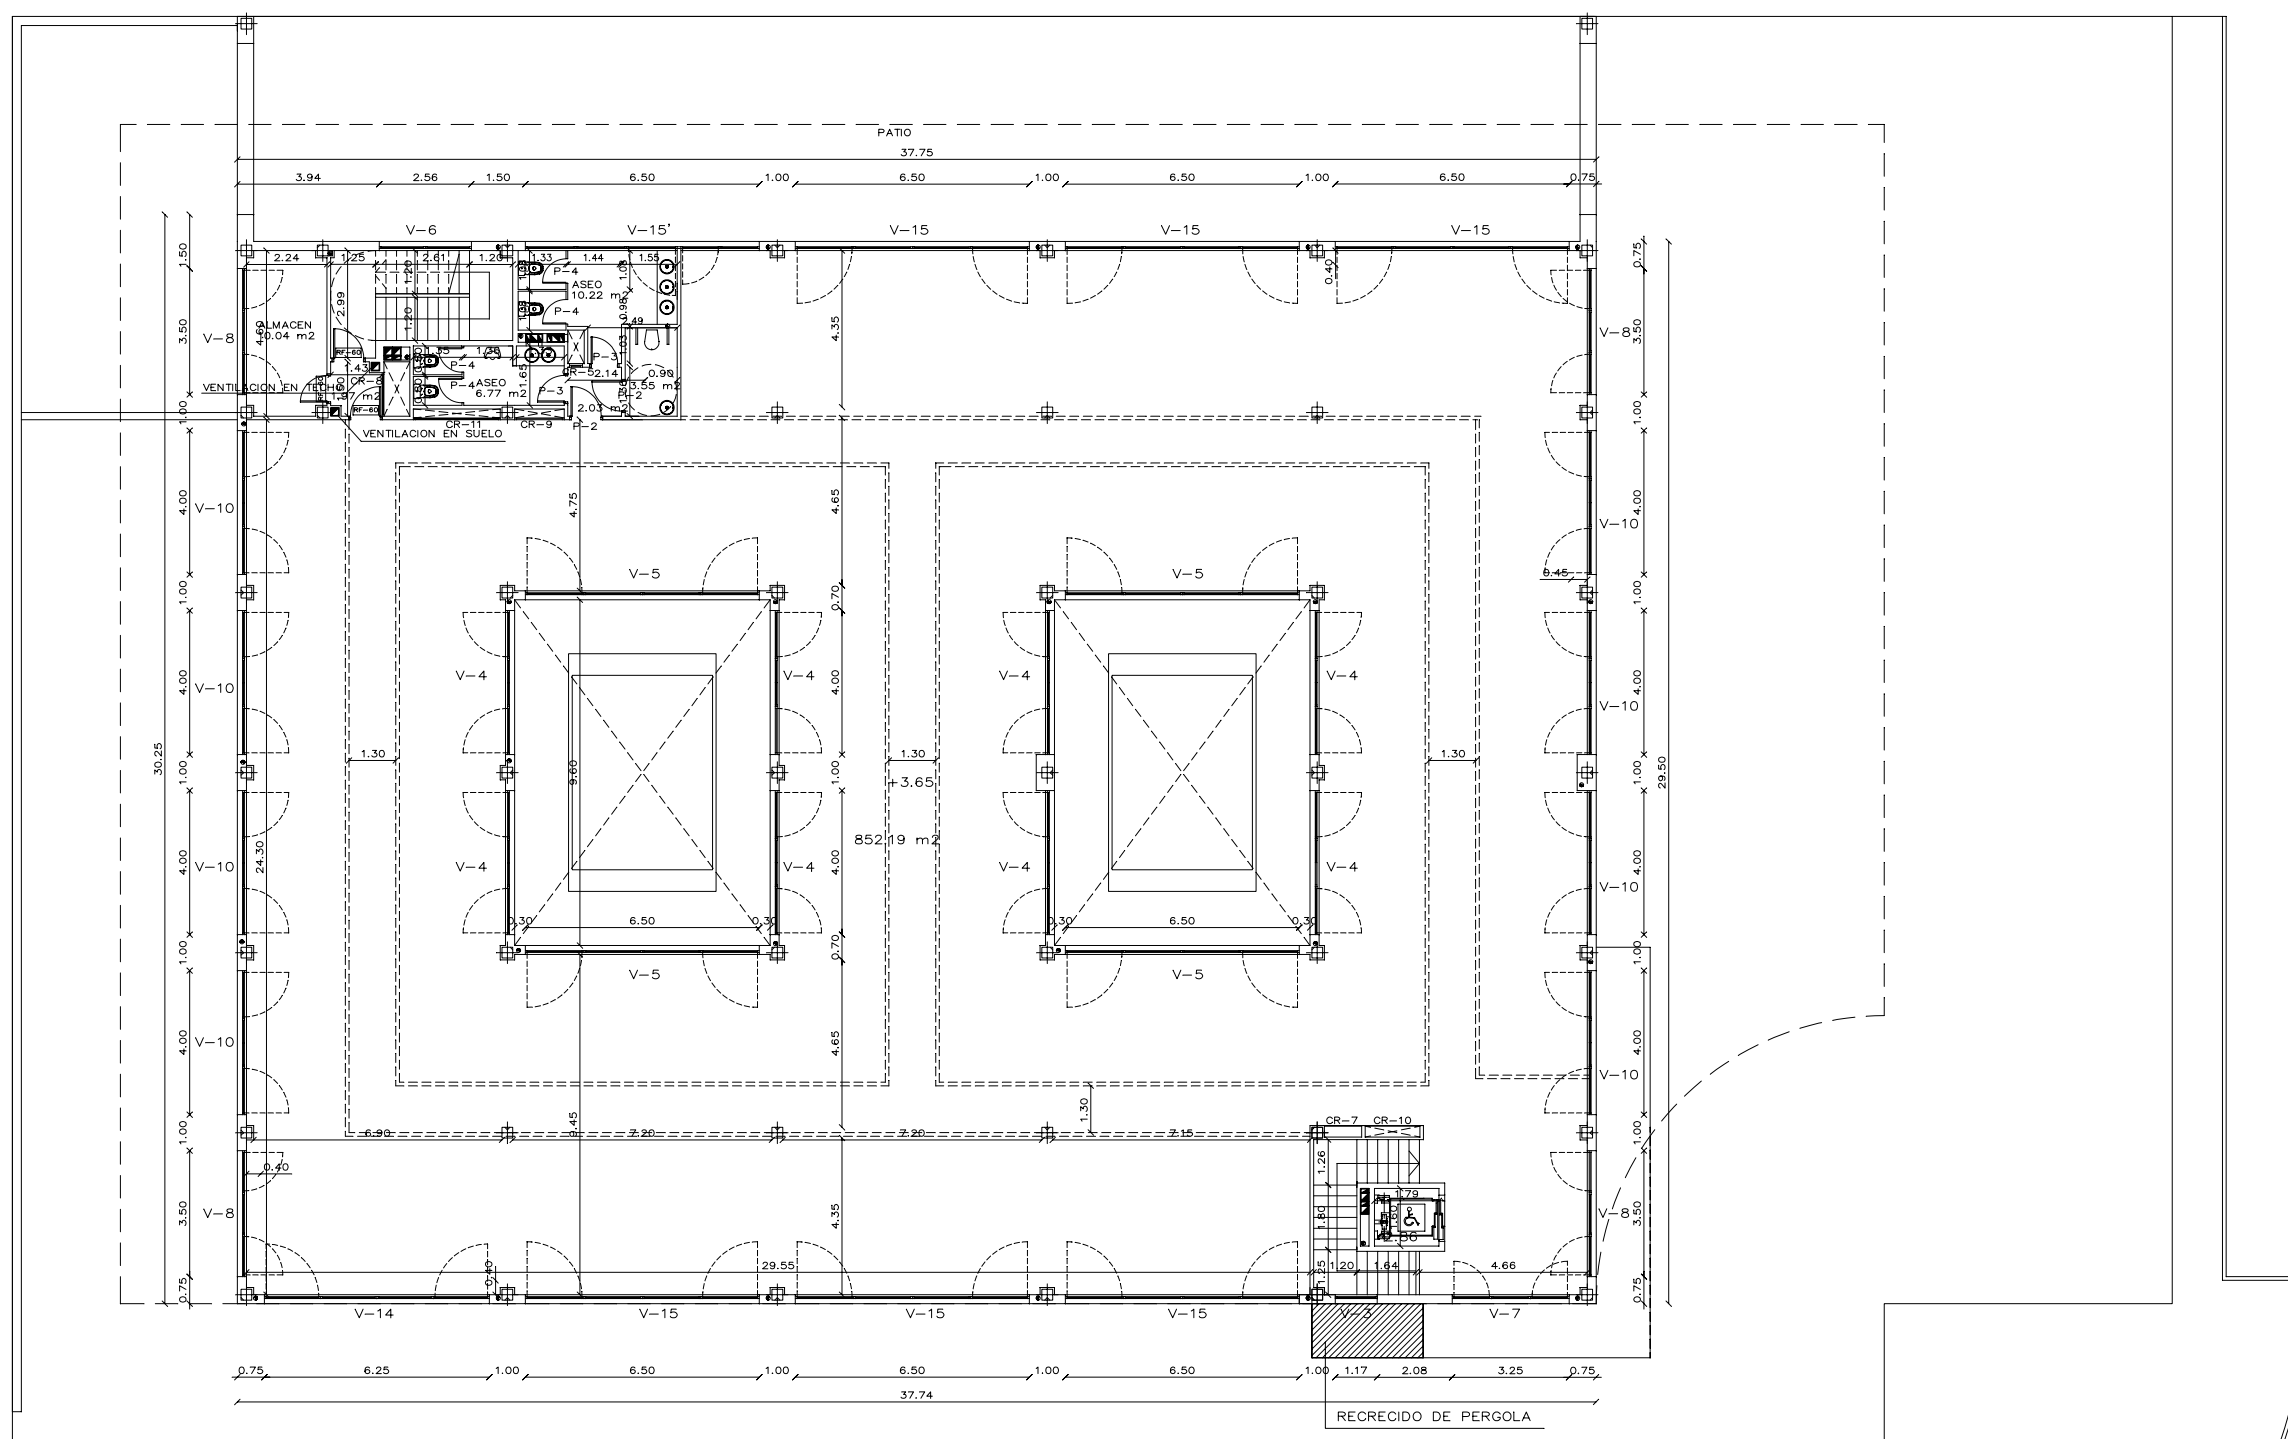

ALFA 87, S.L.		PROPIEDAD J. D. RODRIGUEZ LOSADA
PROYECTO EJECUCIÓN EDIFICIO PARA OFICINAS Y GARAJE C/V C/F MANZ.A-7 PARC 24 S IV 2B. LAS ROZAS.MADRID		FECHA MAYO 2005
COTAS Y SUPERFICIES PLANTA PRIMERA		ESCALA 1:200
ARQUITECTOS LUIS CABELLO NAVARRO	COLEGIADO 3867	PLANO.Nº 5

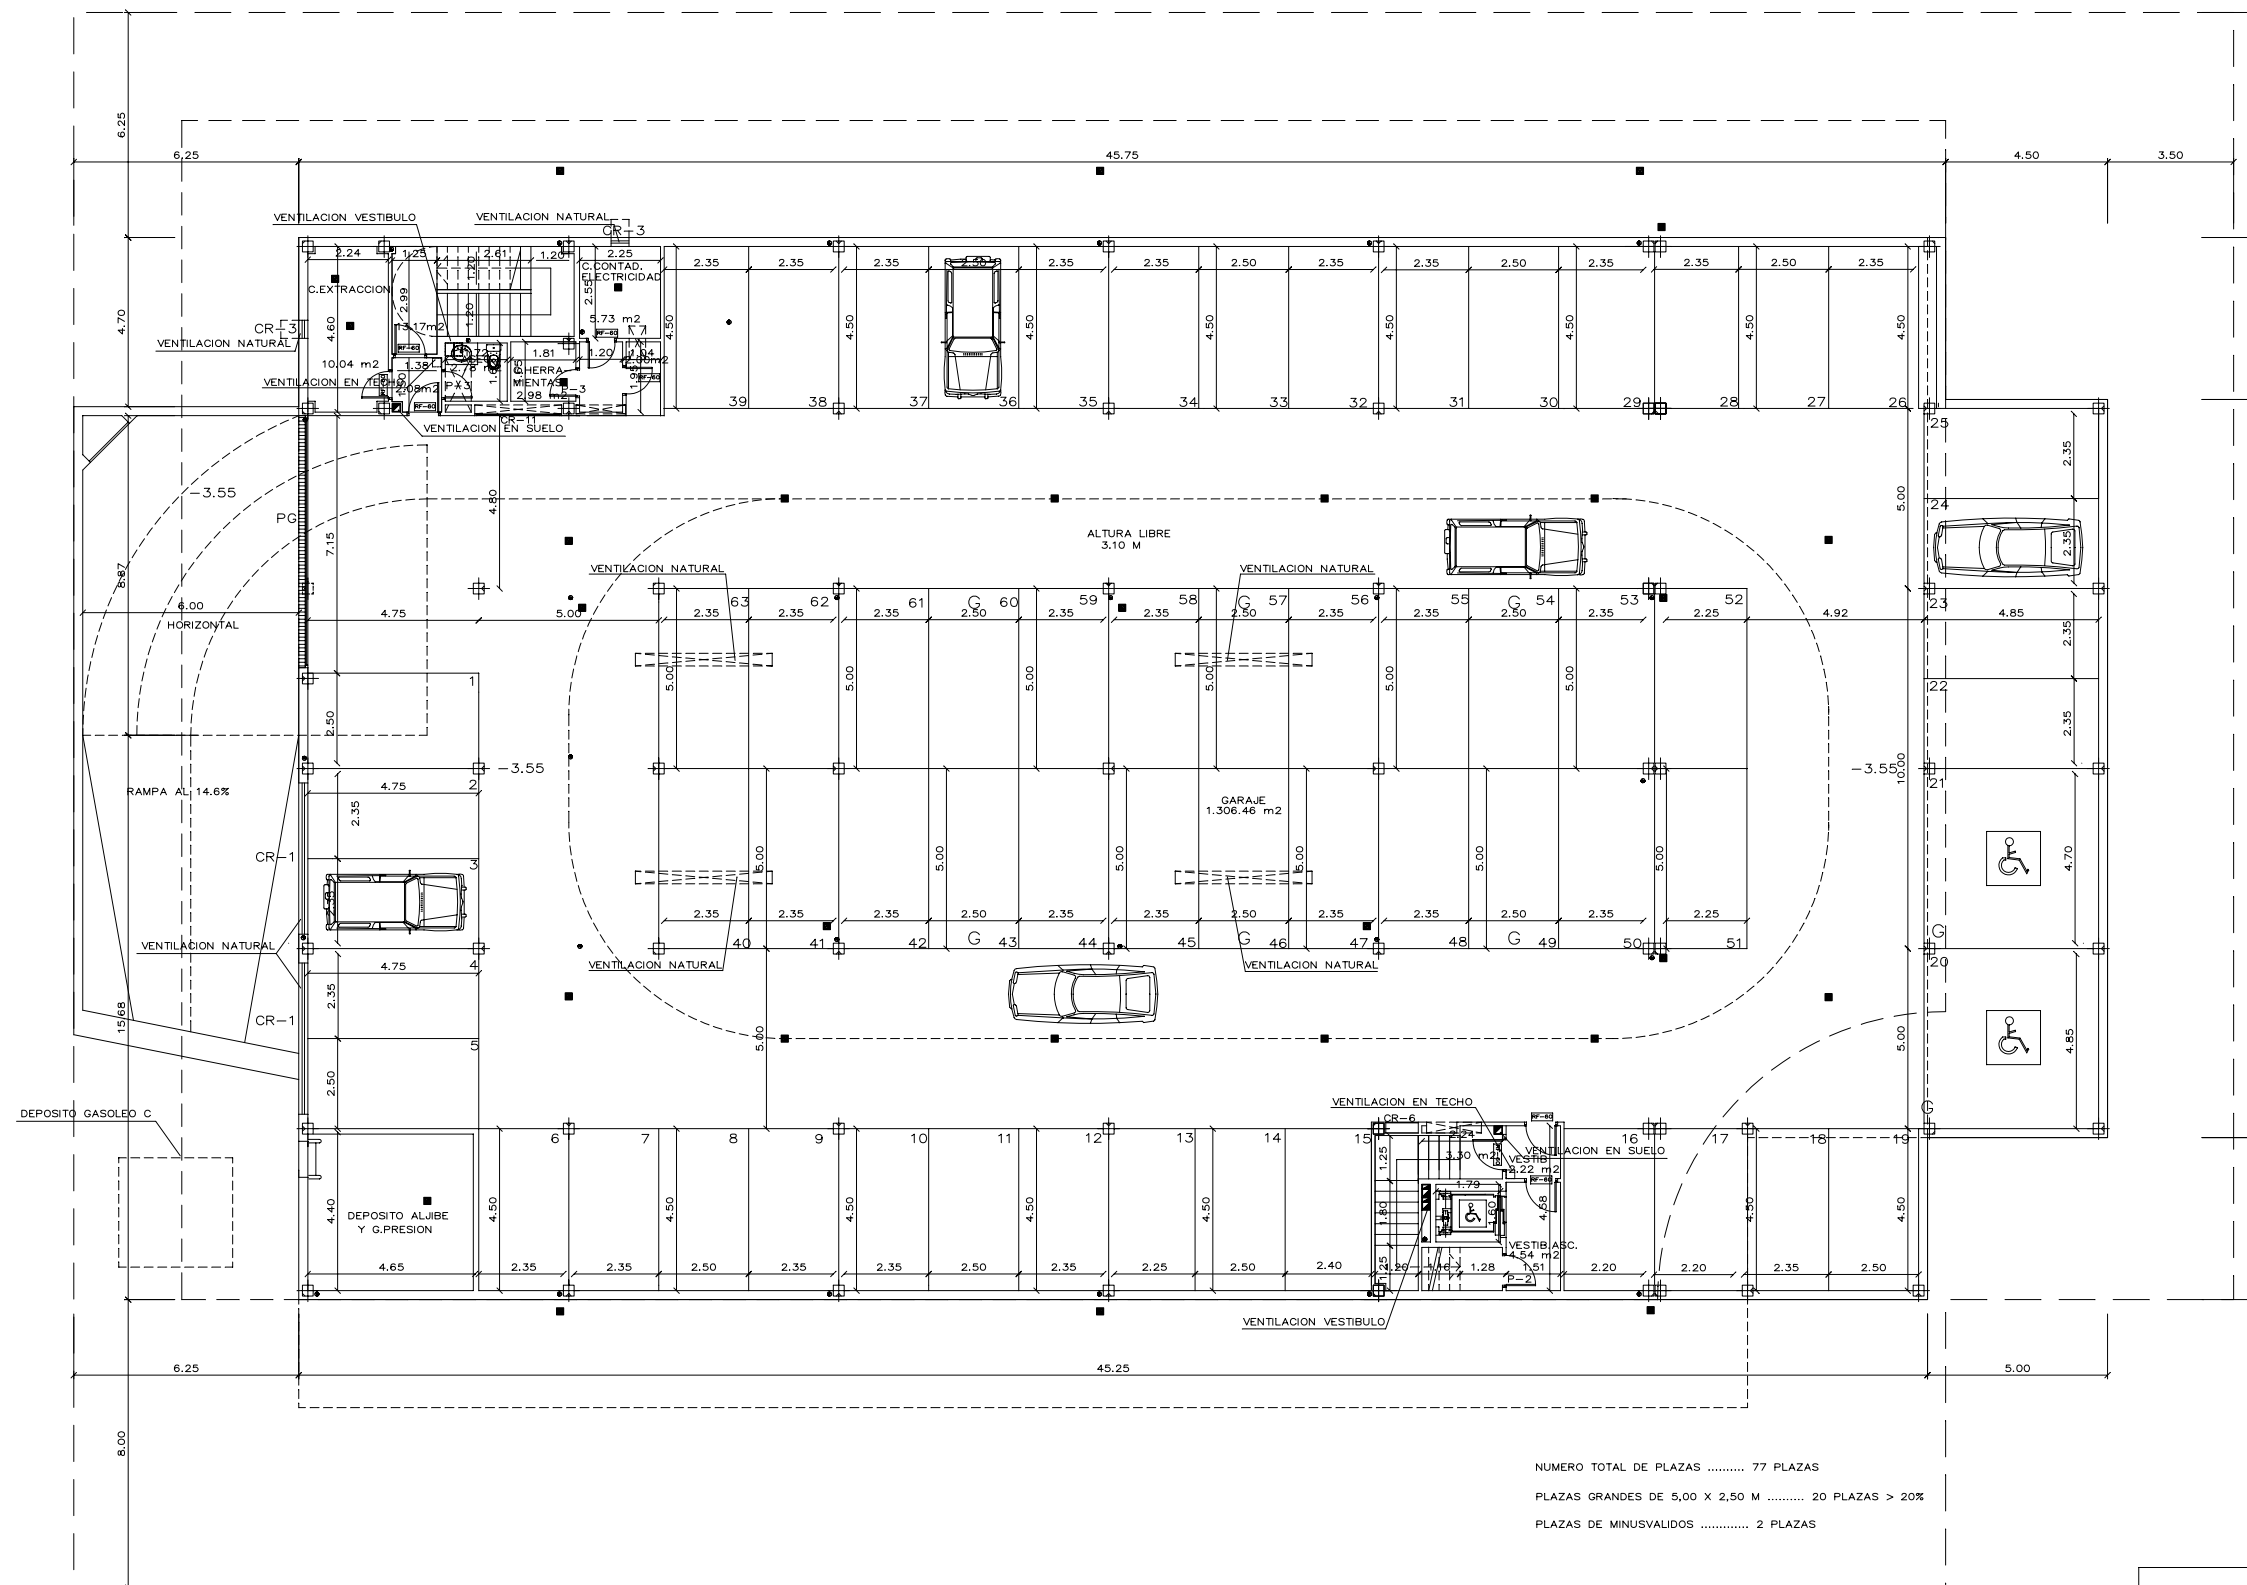

NUMERO TOTAL DE PLAZAS 77 PLAZAS
 PLAZAS GRANDES DE 5,00 X 2,50 M 20 PLAZAS > 20%
 PLAZAS DE MINUSVALIDOS 2 PLAZAS

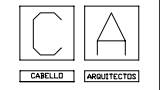

ALFA 87, S.L.		PROPIEDAD
		J. D. RODRIGUEZ LOSADA
PROYECTO EJECUCION EDIFICIO PARA OFICINAS Y GARAJE	FECHA	
C/V C/F MANZANA-7 PARC 24 S IV 2B. LAS ROZAS, MADRID	MAYO 2005	
COTAS Y SUPERFICIES		ESCALA
PLANTA SOTANO		1:200
ARQUITECTOS	COLEGIADO	PLANO.Nº
LUIS CABELLO NAVARRO	3867	3