
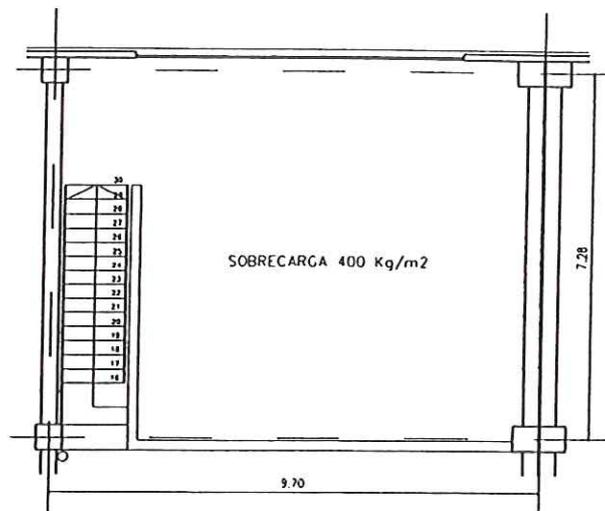


PARQUE DE ACTIVIDADES EMPRESARIALES NEISA - AVANCE I

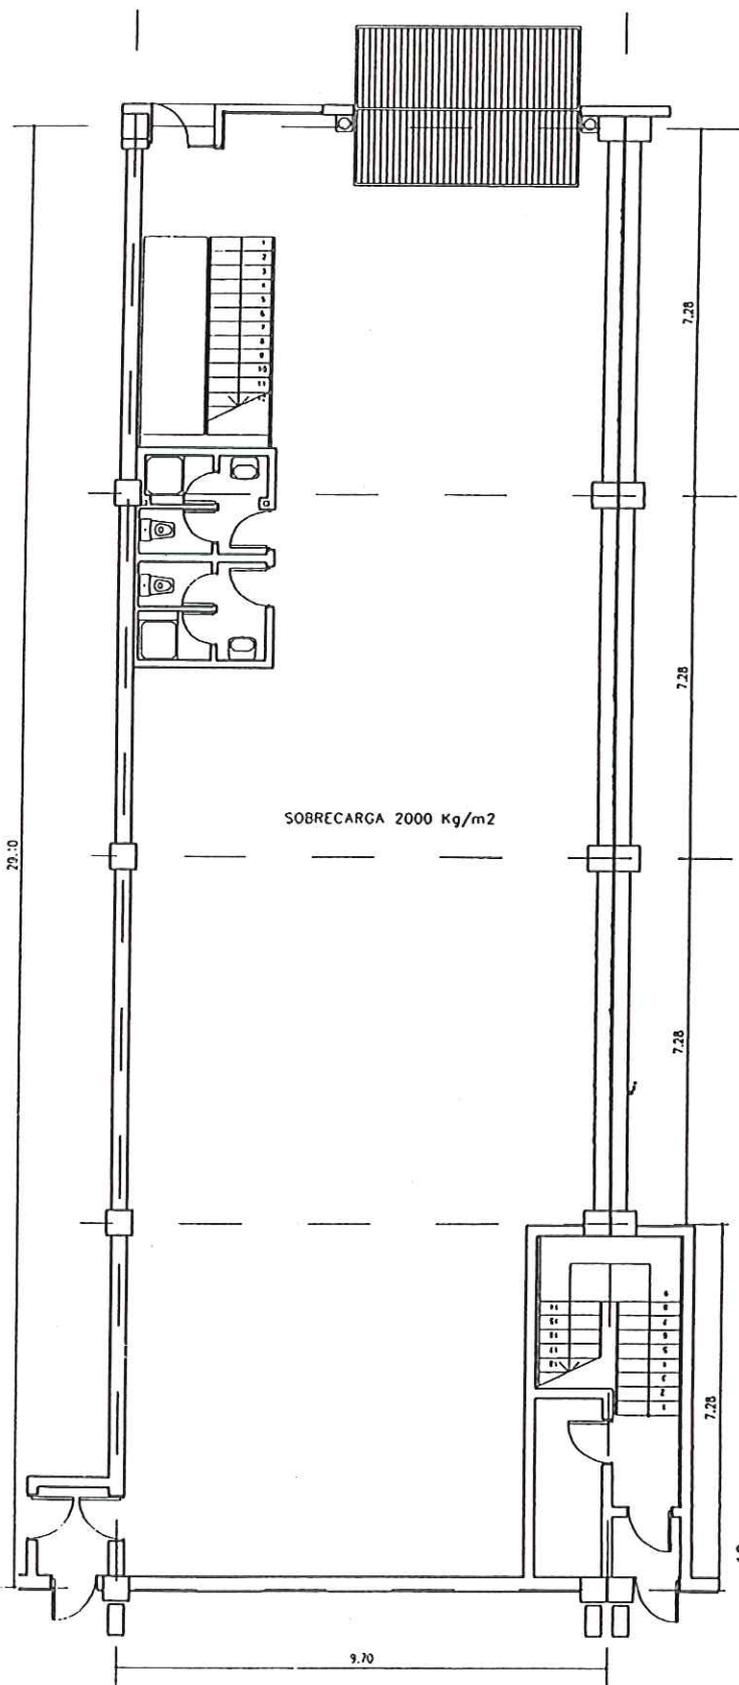

ENTREPLANTA
SUPERFICIE CONSTRUIDA APROX.: 77,36 m²

PLANTA BAJA
SUPERFICIE CONSTRUIDA APROX.: 281,51 m²

NAVE B2. PB. E

SUPERFICIE TOTAL CONSTRUIDA APROX.: 358,87 m²

ESCALA 1/150

OBSERVACIONES: LA PRESENTE DOCUMENTACION ES MERAMENTE ORIENTATIVA, PUDIENDO ESTAR SUJETA A MODIFICACIONES POR INDICACION DE LA PROPIEDAD, LA DIRECCION DE OBRA O LA ADMINISTRACION COMPETENTE. POR TANTO, NO PUEDE CONSIDERARSE COMO OBLIGACION CONTRACTUAL, SINO COMO INFORMACION DE CARACTER GENERAL.