


PLANTA PRIMERA
1279.04 m²

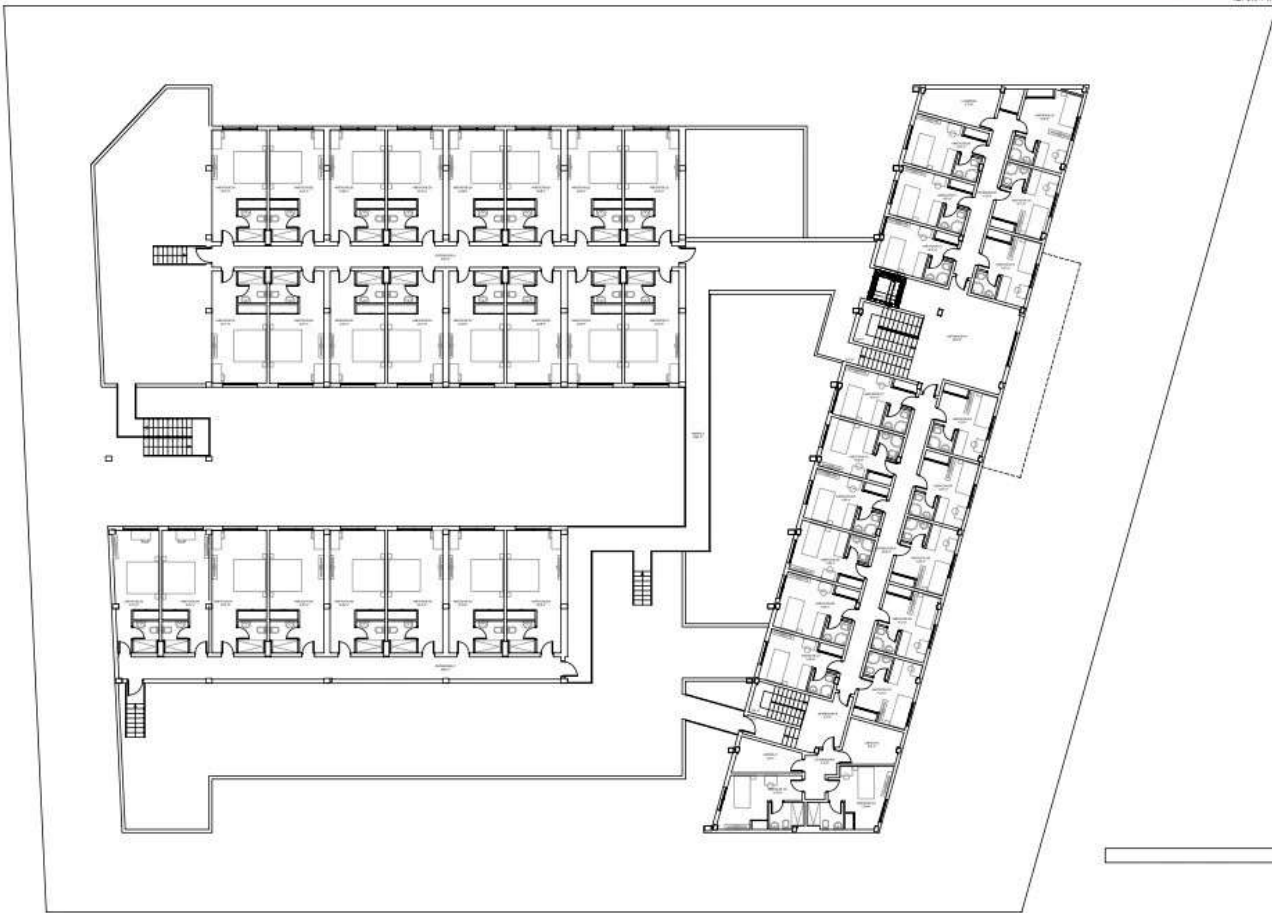

	Nº PLAZAS APARCAMIENTO	Nº DE HABITACIONES
PLANTA SOTANO	11	---
PLANTA BAJA	41	54
PLANTA PRIMERA	---	43
PLANTA SEGUNDA	---	---
Nº TOTAL	52	97

	SUPERFICIE CONSTRUIDA m ²	SUPERFICIE COMPUTABLE m ²
PLANTA SOTANO	494.91	---
PLANTA BAJA	1.844.27	1.844.27
PLANTA PRIMERA	1.279.04	1.279.04
PLANTA SEGUNDA	---	---
TOTAL	3.618.22	3.123.31

MOBILIARIO, USOS Y SUPERFICIES
PLANTA PRIMERA

A03


ESCALA: 1:250

PROYECTO BÁSICO


HOTELS DE 97
HABITACIONES Y
54 PLAZAS DE
GARAJE

CL. DAZA VALDES 9
28114 - LEGANES
MADRID


REV. 01/01 FEBRUARI 2011

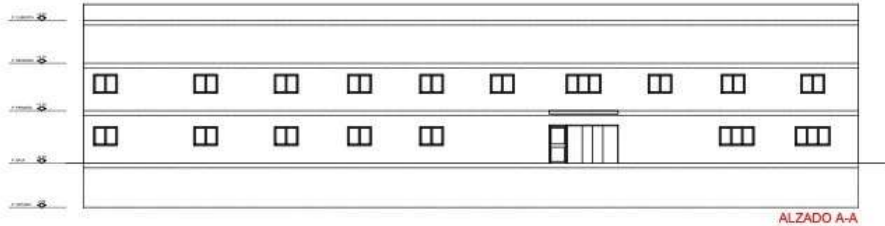


ALZADO A-A

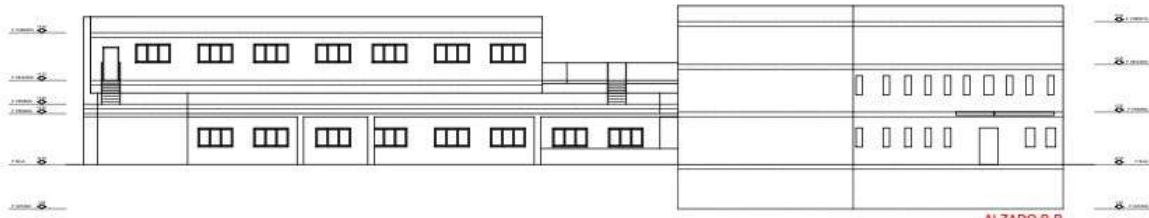

ALZADO B-B

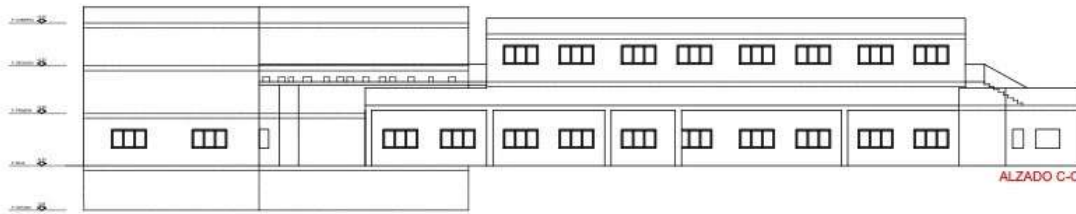

ALZADO C-C

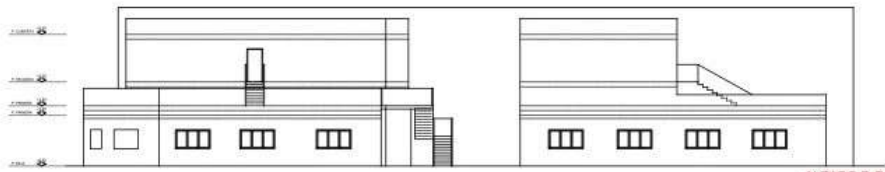


ALZADO D-D



<p>PROYECTO BÁSICO HOSTELS DE 97 HABITACIONES Y 54 PLAZAS DE GARAJE</p>	
<p>ALZADOS</p>	<p>A06</p>
<p>CL. 0424 VALDES 9 28954 - LEGANES MADRID</p>	
<p>ESCALA: 1:250</p>	<p>SEP 19 00 FEB 04 00</p>

PLANTA BAJA
1844.27 m²

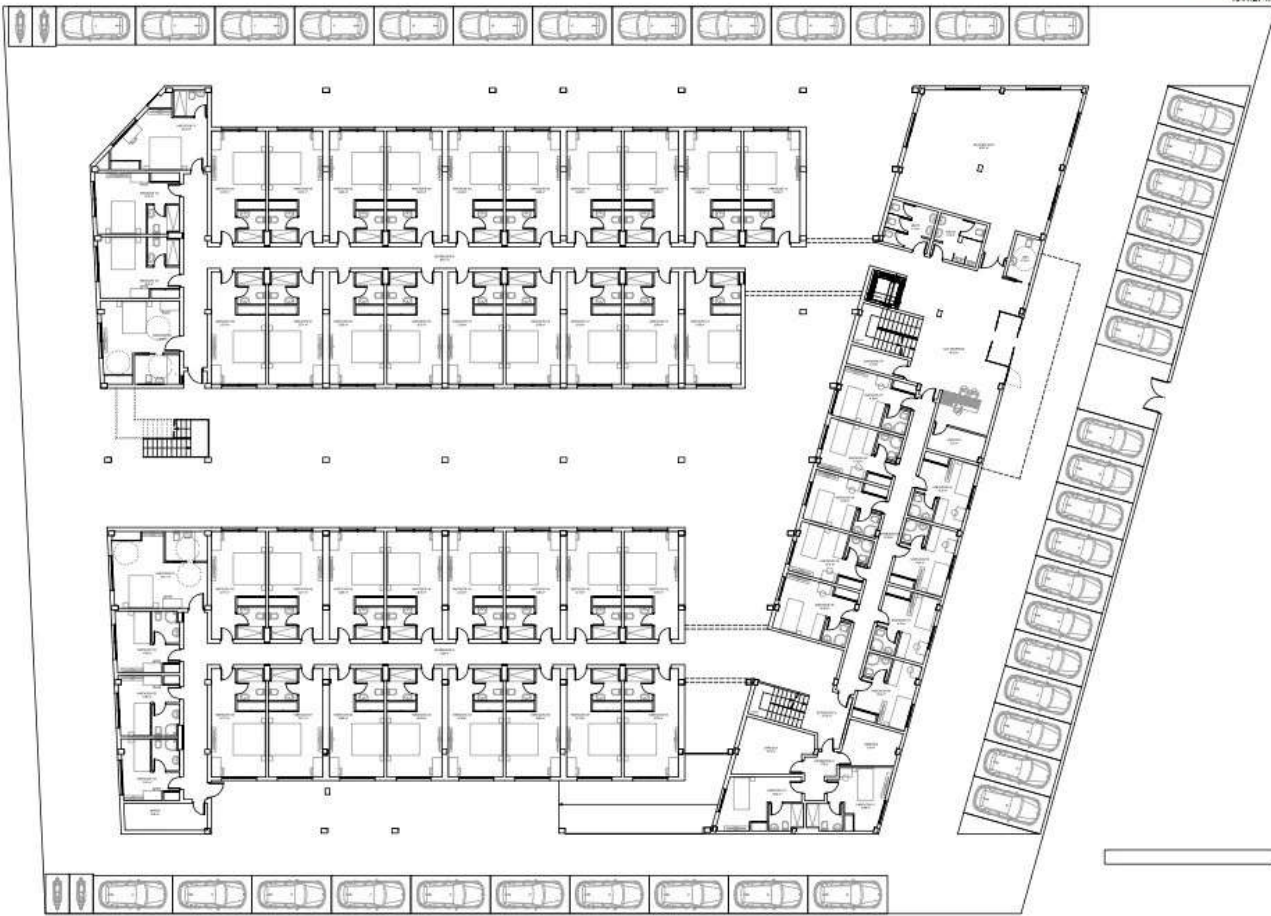

	Nº PLAZAS APARCAMIENTO	Nº DE HABITACIONES
PLANTA SOTANO	11	---
PLANTA BAJA	41	54
PLANTA PRIMERA	---	43
PLANTA SEGUNDA	---	---
Nº TOTAL	52	97

	SUPERFICIE CONSTRUIDA m ²	SUPERFICIE COMPUTABLE m ²
PLANTA SOTANO	494,91	---
PLANTA BAJA	1.844,27	1.844,27
PLANTA PRIMERA	1.279,04	1.279,04
PLANTA SEGUNDA	---	---
TOTAL	3.618,22	3.123,31

MOBILIARIO, USOS Y SUPERFICIES
PLANTA BAJA

A02

PROYECTO BÁSICO
HOSTELS DE 97
HABITACIONES Y
54 PLAZAS DE
GARAJE

CL. OAZA VALDES 8
28914 - LEGANES
MADRID

ESCALA: 1:200

IMP. 00/00 FEBRERO 2003