


PLANTA	ÁREA BRUTA EXTERIOR													
	ÁREA BRUTA INTERIOR													
	ZONAS COMUNES DE PLANTA			ZONAS COMUNES DE EDIFICIO			ESCALERAS COMUNES	HUECOS VERTICALES		MODULOS				
CIR.	INST.	SERV.	CIR.	INST.	SERV.	ASCEN.		INST.	ID	ÁREA MÓDULO	ÁREA NETA	ÁREA TRABAJO		
SOTANO -2	95,93	86,23	26,55	0,00	0,00	0,00	19,16	16,80	0,00	30,97	2,45	-		
TOTALES PLANTA SOTANO -2			26,55			35,96			0,00	33,42				

%COMUNES	SBA

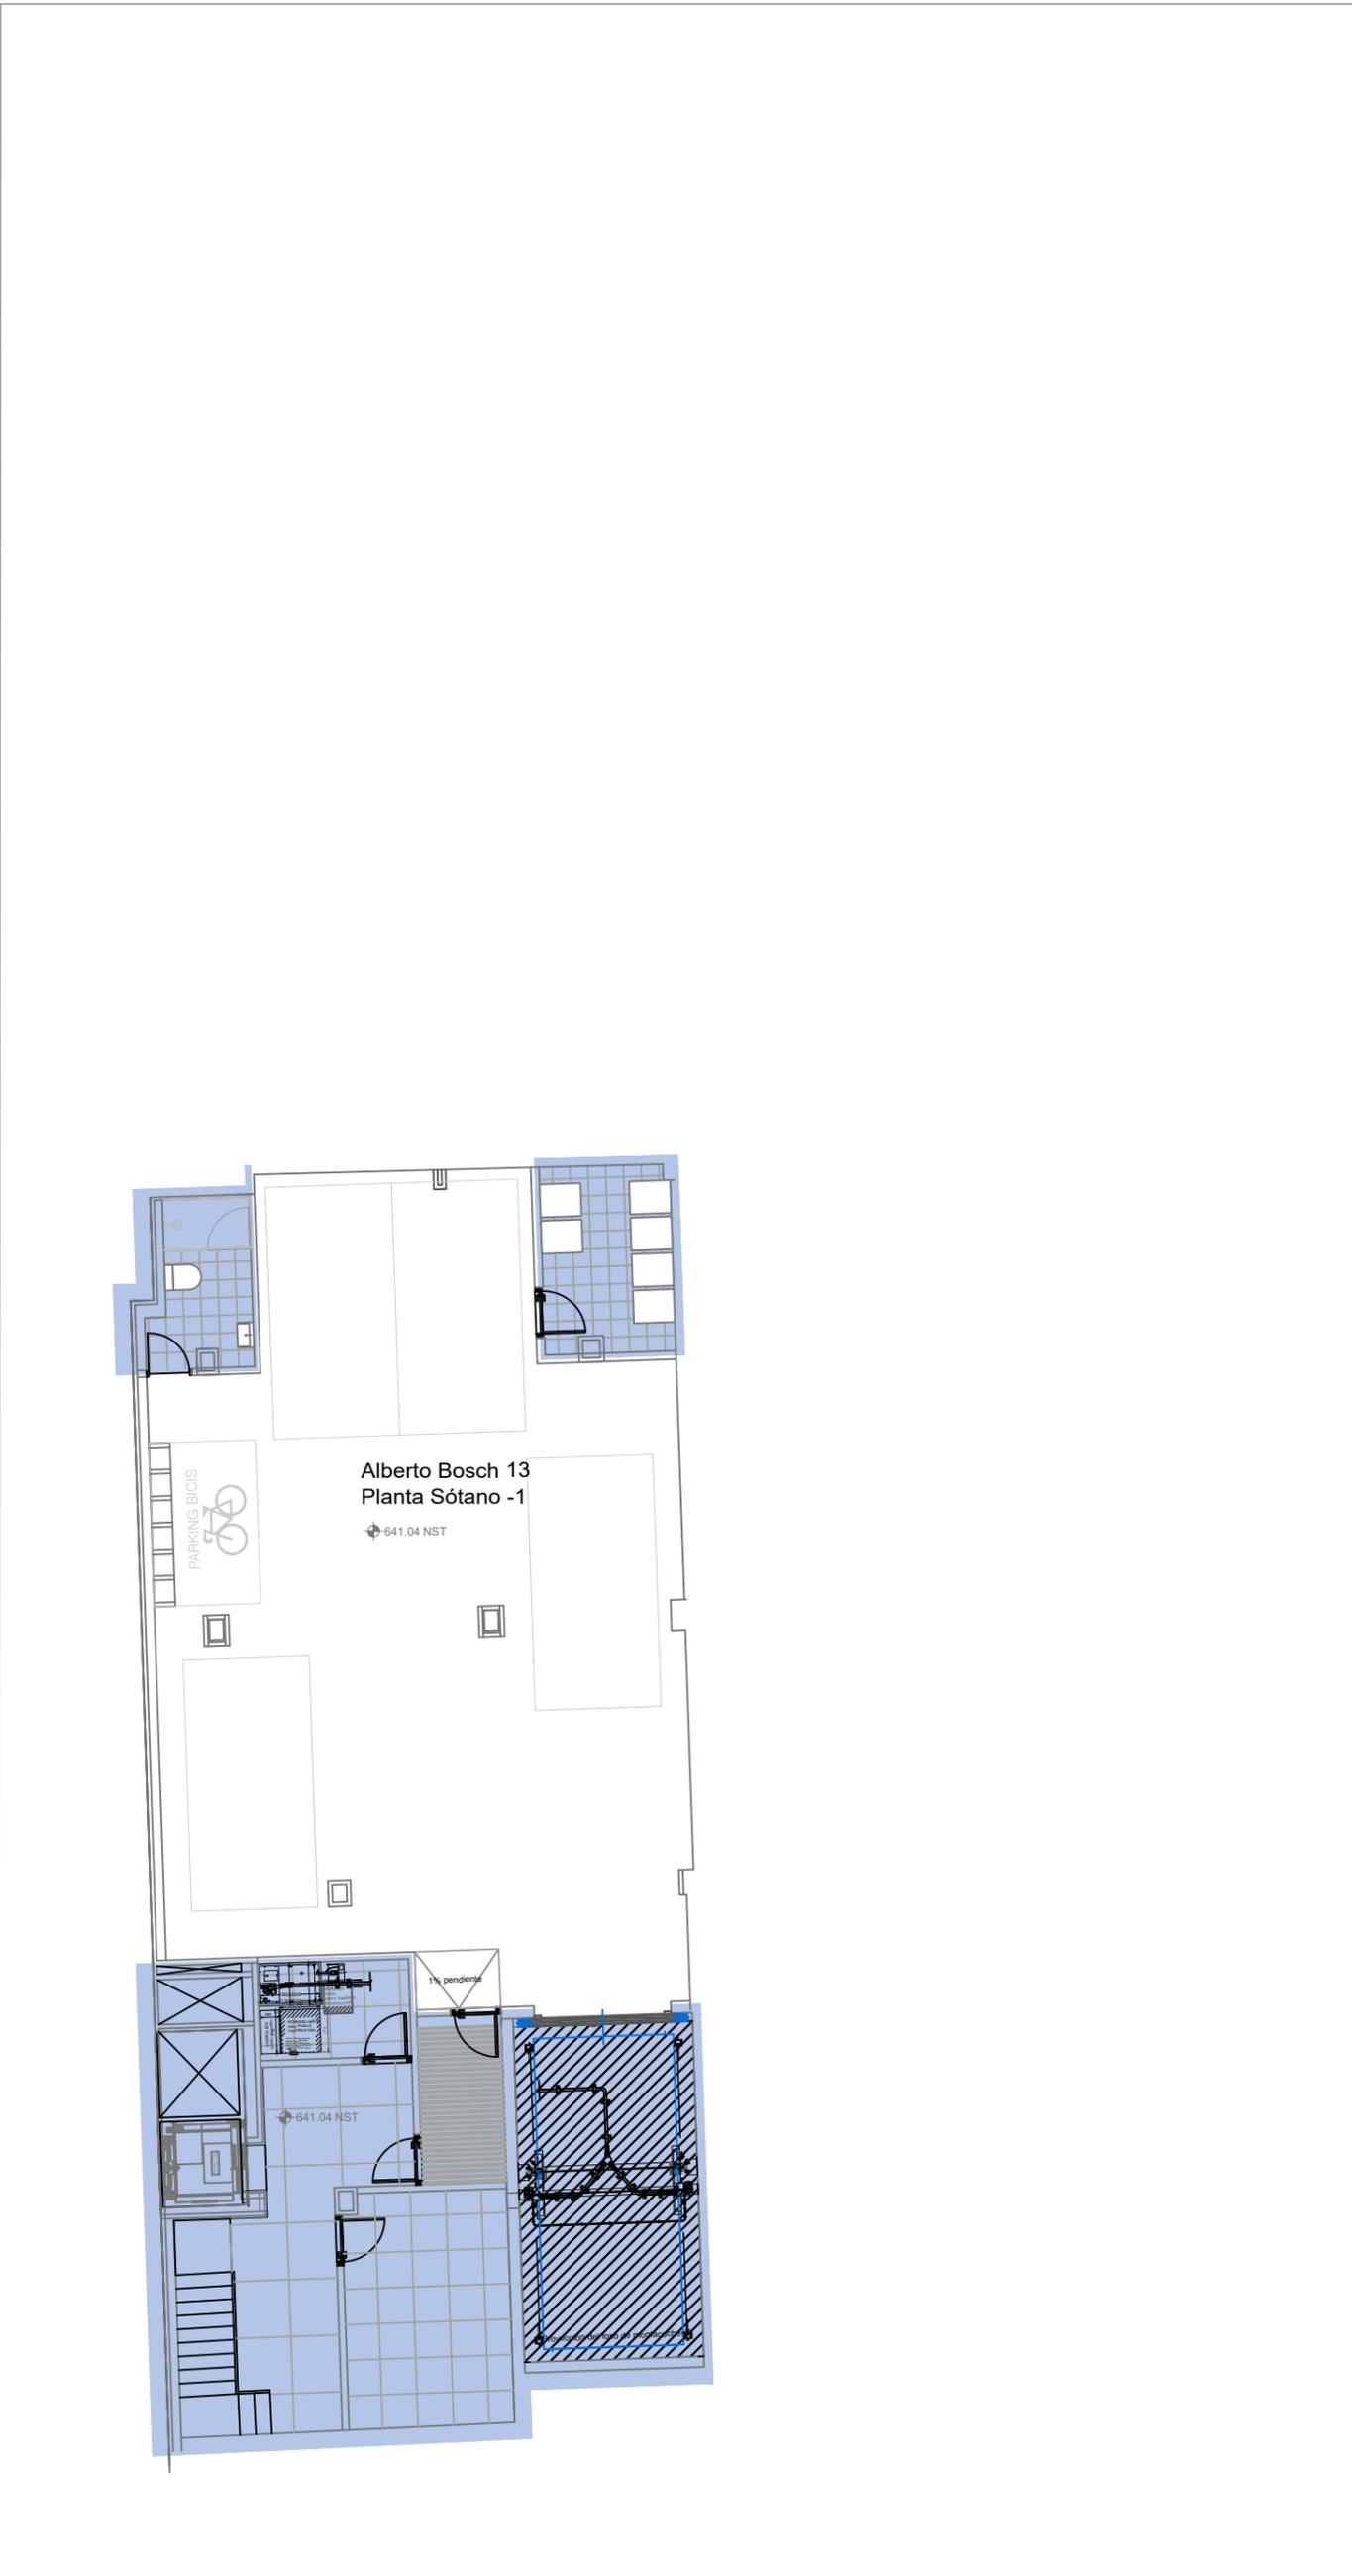

LEYENDA

- AREA BRUTA EXTERIOR
- AREA BRUTA INTERIOR
- HUECOS VERTICALES - ASCENSORES
- HUECOS VERTICALES - INSTALACIONES
- MODULO AREA NETA
- MODULO AREA DE TRABAJO
- MODULO EQUIPAMIENTO
- MODULO INQUILINO
- ZONAS COMUNES EDIFICIO - CIRCULACIÓN
- ZONAS COMUNES EDIFICIO - INSTALACIONES
- ZONAS COMUNES EDIFICIO - SERVICIOS
- ZONAS COMUNES PLANTA - CIRCULACIÓN
- ZONAS COMUNES PLANTA - INSTALACIONES
- ZONAS COMUNES PLANTA - SERVICIOS

Nº DE REVISIÓN	FECHA

EMISIONES		
Nº DE EMISIÓN	EMITIDO PARA	FECHA
01	PROYECTO EJECUCIÓN	

PROPIEDAD

SwissLife

MATEO INURRIA 15 S.L.
CTRA POZUELO, NUM. 52, 28222 MAJADAHONDA - (MADRID)

ARQUITECTO

COLLIERS SPAIN
Pº Castellana, 141. 14th Floor 28046 Madrid
COL. 14888: MARIANO GARCÍA MONTENEGRO
C/ MELÉNDEZ VALDÉS 54, 1ºA. 28015 MADRID

PROYECTO EJECUCIÓN

REFORMA DE INSTALACIONES GENERALES DE EDIFICIO DE OFICINAS CON OBRAS DE REESTRUCTURACIÓN, ACONDICIONAMIENTO GENERAL Y EXTERIORES

C/ ALBERTO BOSCH 13 Y C/CASADO DEL ALISAL 14, 28002 MADRID

TÍTULO DE PLANO		NORTE	
ESTÁNDAR AEO PLANTA SÓTANO -2 ÁREA EXTERIOR BRUTA			
ESCALA 1/125	Nº PROYECTO A3 3087	Nº DE PLANO PS2-AEO-ABE	EMISIÓN 01

PLANTA	ÁREA BRUTA EXTERIOR														%COMUNES	SBA
	ÁREA BRUTA INTERIOR															
	ZONAS COMUNES DE PLANTA			ZONAS COMUNES DE EDIFICIO			ESCALERAS COMUNES	HUECOS VERTICALES		MODULOS						
CIR.	INST.	SERV.	CIR.	INST.	SERV.	ASCEN.		INST.	ID	ÁREA MÓDULO	ÁREA NETA	ÁREA TRABAJO				
SOTANO -2	95,93	86,23	26,55	0,00	0,00	0,00	19,16	16,80	0,00	30,97	2,45	-				
TOTALES PLANTA SOTANO -2			26,55			35,96			0,00	33,42						

%COMUNES	SBA



LEYENDA

- AREA BRUTA EXTERIOR
- AREA BRUTA INTERIOR
- HUECOS VERTICALES - ASCENSORES
- HUECOS VERTICALES - INSTALACIONES
- MODULO AREA NETA
- MODULO AREA DE TRABAJO
- MODULO EQUIPAMIENTO
- MODULO INQUILINO
- ZONAS COMUNES EDIFICIO - CIRCULACIÓN
- ZONAS COMUNES EDIFICIO - INSTALACIONES
- ZONAS COMUNES EDIFICIO - SERVICIOS
- ZONAS COMUNES PLANTA - CIRCULACIÓN
- ZONAS COMUNES PLANTA - INSTALACIONES
- ZONAS COMUNES PLANTA - SERVICIOS

Nº DE REVISIÓN	FECHA

EMISIONES		
Nº DE EMISIÓN	EMITIDO PARA	FECHA
01	PROYECTO EJECUCIÓN	

PROPIEDAD
MATEO INURRIA 15 S.L. CTRA POZUELO, NUM. 52, 28222 MAJADAHONDA - (MADRID)

ARQUITECTO
COLLIERS SPAIN Pº Castellana, 141. 14th Floor 28046 Madrid COL. 14888: MARIANO GARCÍA MONTENEGRO C/ MELÉNDEZ VALDÉS 54, 1ºA. 28015 MADRID

PROYECTO EJECUCIÓN
REFORMA DE INSTALACIONES GENERALES DE EDIFICIO DE OFICINAS CON OBRAS DE REESTRUCTURACIÓN, ACONDICIONAMIENTO GENERAL Y EXTERIORES C/ ALBERTO BOSCH 13 Y C/CASADO DEL ALISAL 14, 28002 MADRID

TÍTULO DE PLANO	NORTE
ESTÁNDAR AEO PLANTA SÓTANO -2 ÁREA BRUTA INTERIOR	
ESCALA 1/125	Nº DE PLANO PS2-AEO-ABI
Nº PROYECTO 3087	EMISIÓN 01

PLANTA	ÁREA BRUTA EXTERIOR													
	ÁREA BRUTA INTERIOR													ID
	ZONAS COMUNES DE PLANTA			ZONAS COMUNES DE EDIFICIO			ESCALERAS COMUNES	HUECOS VERTICALES		MODULOS				
	CIR.	INST.	SERV.	CIR.	INST.	SERV.		ASCEN.	INST.	ÁREA MÓDULO	ÁREA NETA	ÁREA TRABAJO		
SOTANO -2	95,93	86,23	26,55	0,00	0,00	0,00	19,16	16,80	0,00	30,97	2,45	-		
TOTALES PLANTA SOTANO -2			26,55	35,96	0,00	33,42								

%COMUNES	SBA



LEYENDA

- AREA BRUTA EXTERIOR
- AREA BRUTA INTERIOR
- HUECOS VERTICALES - ASCENSORES
- HUECOS VERTICALES - INSTALACIONES
- MODULO AREA NETA
- MODULO AREA DE TRABAJO
- MODULO EQUIPAMIENTO
- MODULO INQUILINO
- ZONAS COMUNES EDIFICIO - CIRCULACIÓN
- ZONAS COMUNES EDIFICIO - INSTALACIONES
- ZONAS COMUNES EDIFICIO - SERVICIOS
- ZONAS COMUNES PLANTA - CIRCULACIÓN
- ZONAS COMUNES PLANTA - INSTALACIONES
- ZONAS COMUNES PLANTA - SERVICIOS

Nº DE REVISIÓN	FECHA

EMISIONES		
Nº DE EMISIÓN	EMITIDO PARA	FECHA
01	PROYECTO EJECUCIÓN	

PROPIEDAD

SwissLife

MATEO INURRIA 15 S.L.
CTRA POZUELO, NUM. 52, 28222 MAJADAHONDA - (MADRID)

ARQUITECTO

COLLIERS SPAIN
Pº Castellana, 141. 14th Floor 28046 Madrid
COL. 14888: MARIANO GARCÍA MONTENEGRO
C/ MELÉNDEZ VALDÉS 54, 1ºA. 28015 MADRID

PROYECTO EJECUCIÓN


REFORMA DE INSTALACIONES GENERALES DE EDIFICIO DE OFICINAS CON OBRAS DE REESTRUCTURACIÓN, ACONDICIONAMIENTO GENERAL Y EXTERIORES

C/ ALBERTO BOSCH 13 Y C/CASADO DEL ALISAL 14, 28002 MADRID

TÍTULO DE PLANO		NORTE	
ESTÁNDAR AEO PLANTA SÓTANO -2 LÍMITES DE FRONTERA-UNIDADES DE MEDICIÓN			
ESCALA 1/125	Nº PROYECTO A3 3087	Nº DE PLANO PS2-AEO-LF	EMISIÓN 01

PLANTA	ÁREA BRUTA EXTERIOR													
	ÁREA BRUTA INTERIOR													
	ZONAS COMUNES DE PLANTA			ZONAS COMUNES DE EDIFICIO			ESCALERAS COMUNES	HUECOS VERTICALES		MODULOS				
CIR.	INST.	SERV.	CIR.	INST.	SERV.	ASCEN.		INST.	ID	ÁREA MÓDULO	ÁREA NETA	ÁREA TRABAJO		
SOTANO -1	151,35	141,21	29,93	0,00	0,00	8,43	19,12	8,65	5,34	67,21	2,42	-		
TOTALES PLANTA SOTANO -1			29,93			36,20			5,34	69,63				

%COMUNES	SBA

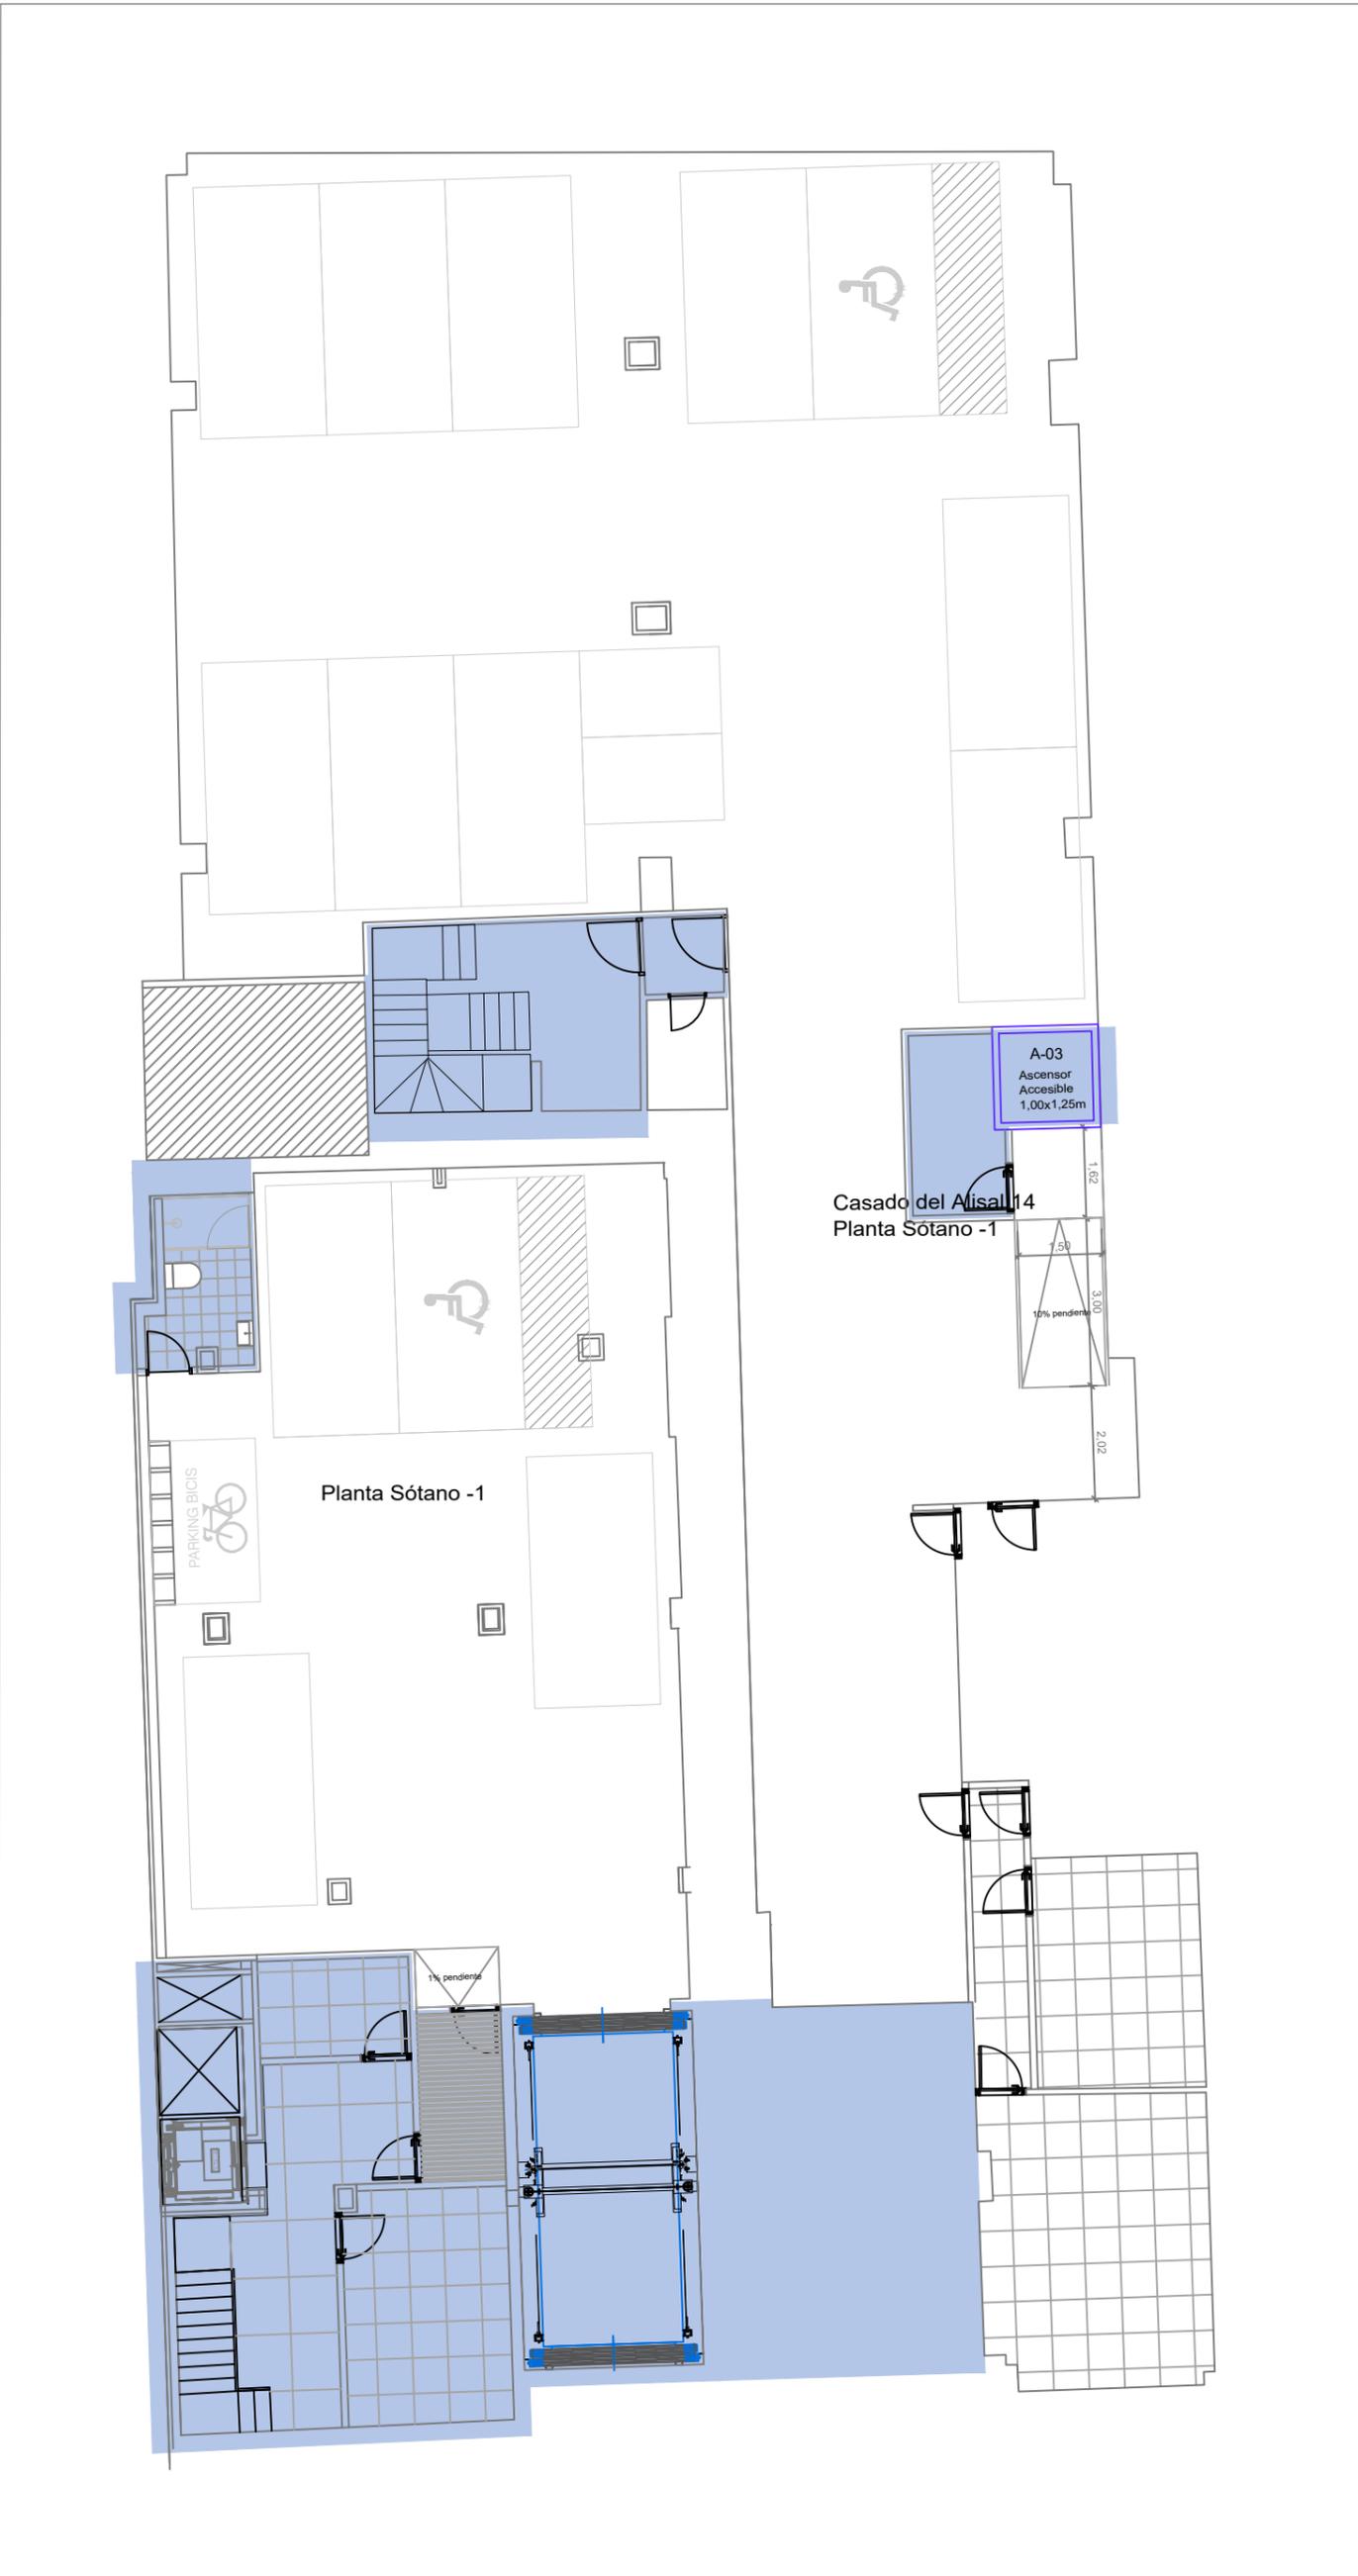

LEYENDA

- AREA BRUTA EXTERIOR
- AREA BRUTA INTERIOR
- HUECOS VERTICALES - ASCENSORES
- HUECOS VERTICALES - INSTALACIONES
- MODULO AREA NETA
- MODULO AREA DE TRABAJO
- MODULO EQUIPAMIENTO
- MODULO INQUILINO
- ZONAS COMUNES EDIFICIO - CIRCULACIÓN
- ZONAS COMUNES EDIFICIO - INSTALACIONES
- ZONAS COMUNES EDIFICIO - SERVICIOS
- ZONAS COMUNES PLANTA - CIRCULACIÓN
- ZONAS COMUNES PLANTA - INSTALACIONES
- ZONAS COMUNES PLANTA - SERVICIOS

Nº DE REVISIÓN	FECHA

EMISIONES		
Nº DE EMISIÓN	EMITIDO PARA	FECHA
01	PROYECTO EJECUCIÓN	

PROPIEDAD	SwissLife	MAPFRE
MATEO INURRIA 15 S.L. CTRA POZUELO, NUM. 52, 28222 MAJADAHONDA - (MADRID)		

ARQUITECTO	Colliers Architecture
COLLIERS SPAIN Pº Castellana, 141. 14th Floor 28046 Madrid COL. 14888: MARIANO GARCÍA MONTENEGRO C/ MELÉNDEZ VALDÉS 54, 1ºA. 28015 MADRID	


PROYECTO EJECUCIÓN
REFORMA DE INSTALACIONES GENERALES DE EDIFICIO DE OFICINAS CON OBRAS DE REESTRUCTURACIÓN, ACONDICIONAMIENTO GENERAL Y EXTERIORES
C/ ALBERTO BOSCH 13 Y C/CASADO DEL ALISAL 14, 28002 MADRID

TÍTULO DE PLANO	NORTE
ESTÁNDAR AEO PLANTA SÓTANO -1 ÁREA EXTERIOR BRUTA	

ESCALA	Nº PROYECTO	Nº DE PLANO	EMISIÓN
1/125	A3 3087	PS1-AEO-ABE	01

PLANTA	ÁREA BRUTA EXTERIOR														
	ÁREA BRUTA INTERIOR														
	ZONAS COMUNES DE PLANTA			ZONAS COMUNES DE EDIFICIO			ESCALERAS COMUNES	HUECOS VERTICALES		MODULOS					
CIR.	INST.	SERV.	CIR.	INST.	SERV.	ASCEN.		INST.	ID	ÁREA MÓDULO	ÁREA NETA	ÁREA TRABAJO			
SOTANO -1	151,35	141,21	29,93	0,00	0,00	8,43	19,12	8,65	5,34	67,21	2,42	-			
TOTALES PLANTA SOTANO -1			29,93			36,20			5,34	69,63					

%COMUNES	SBA

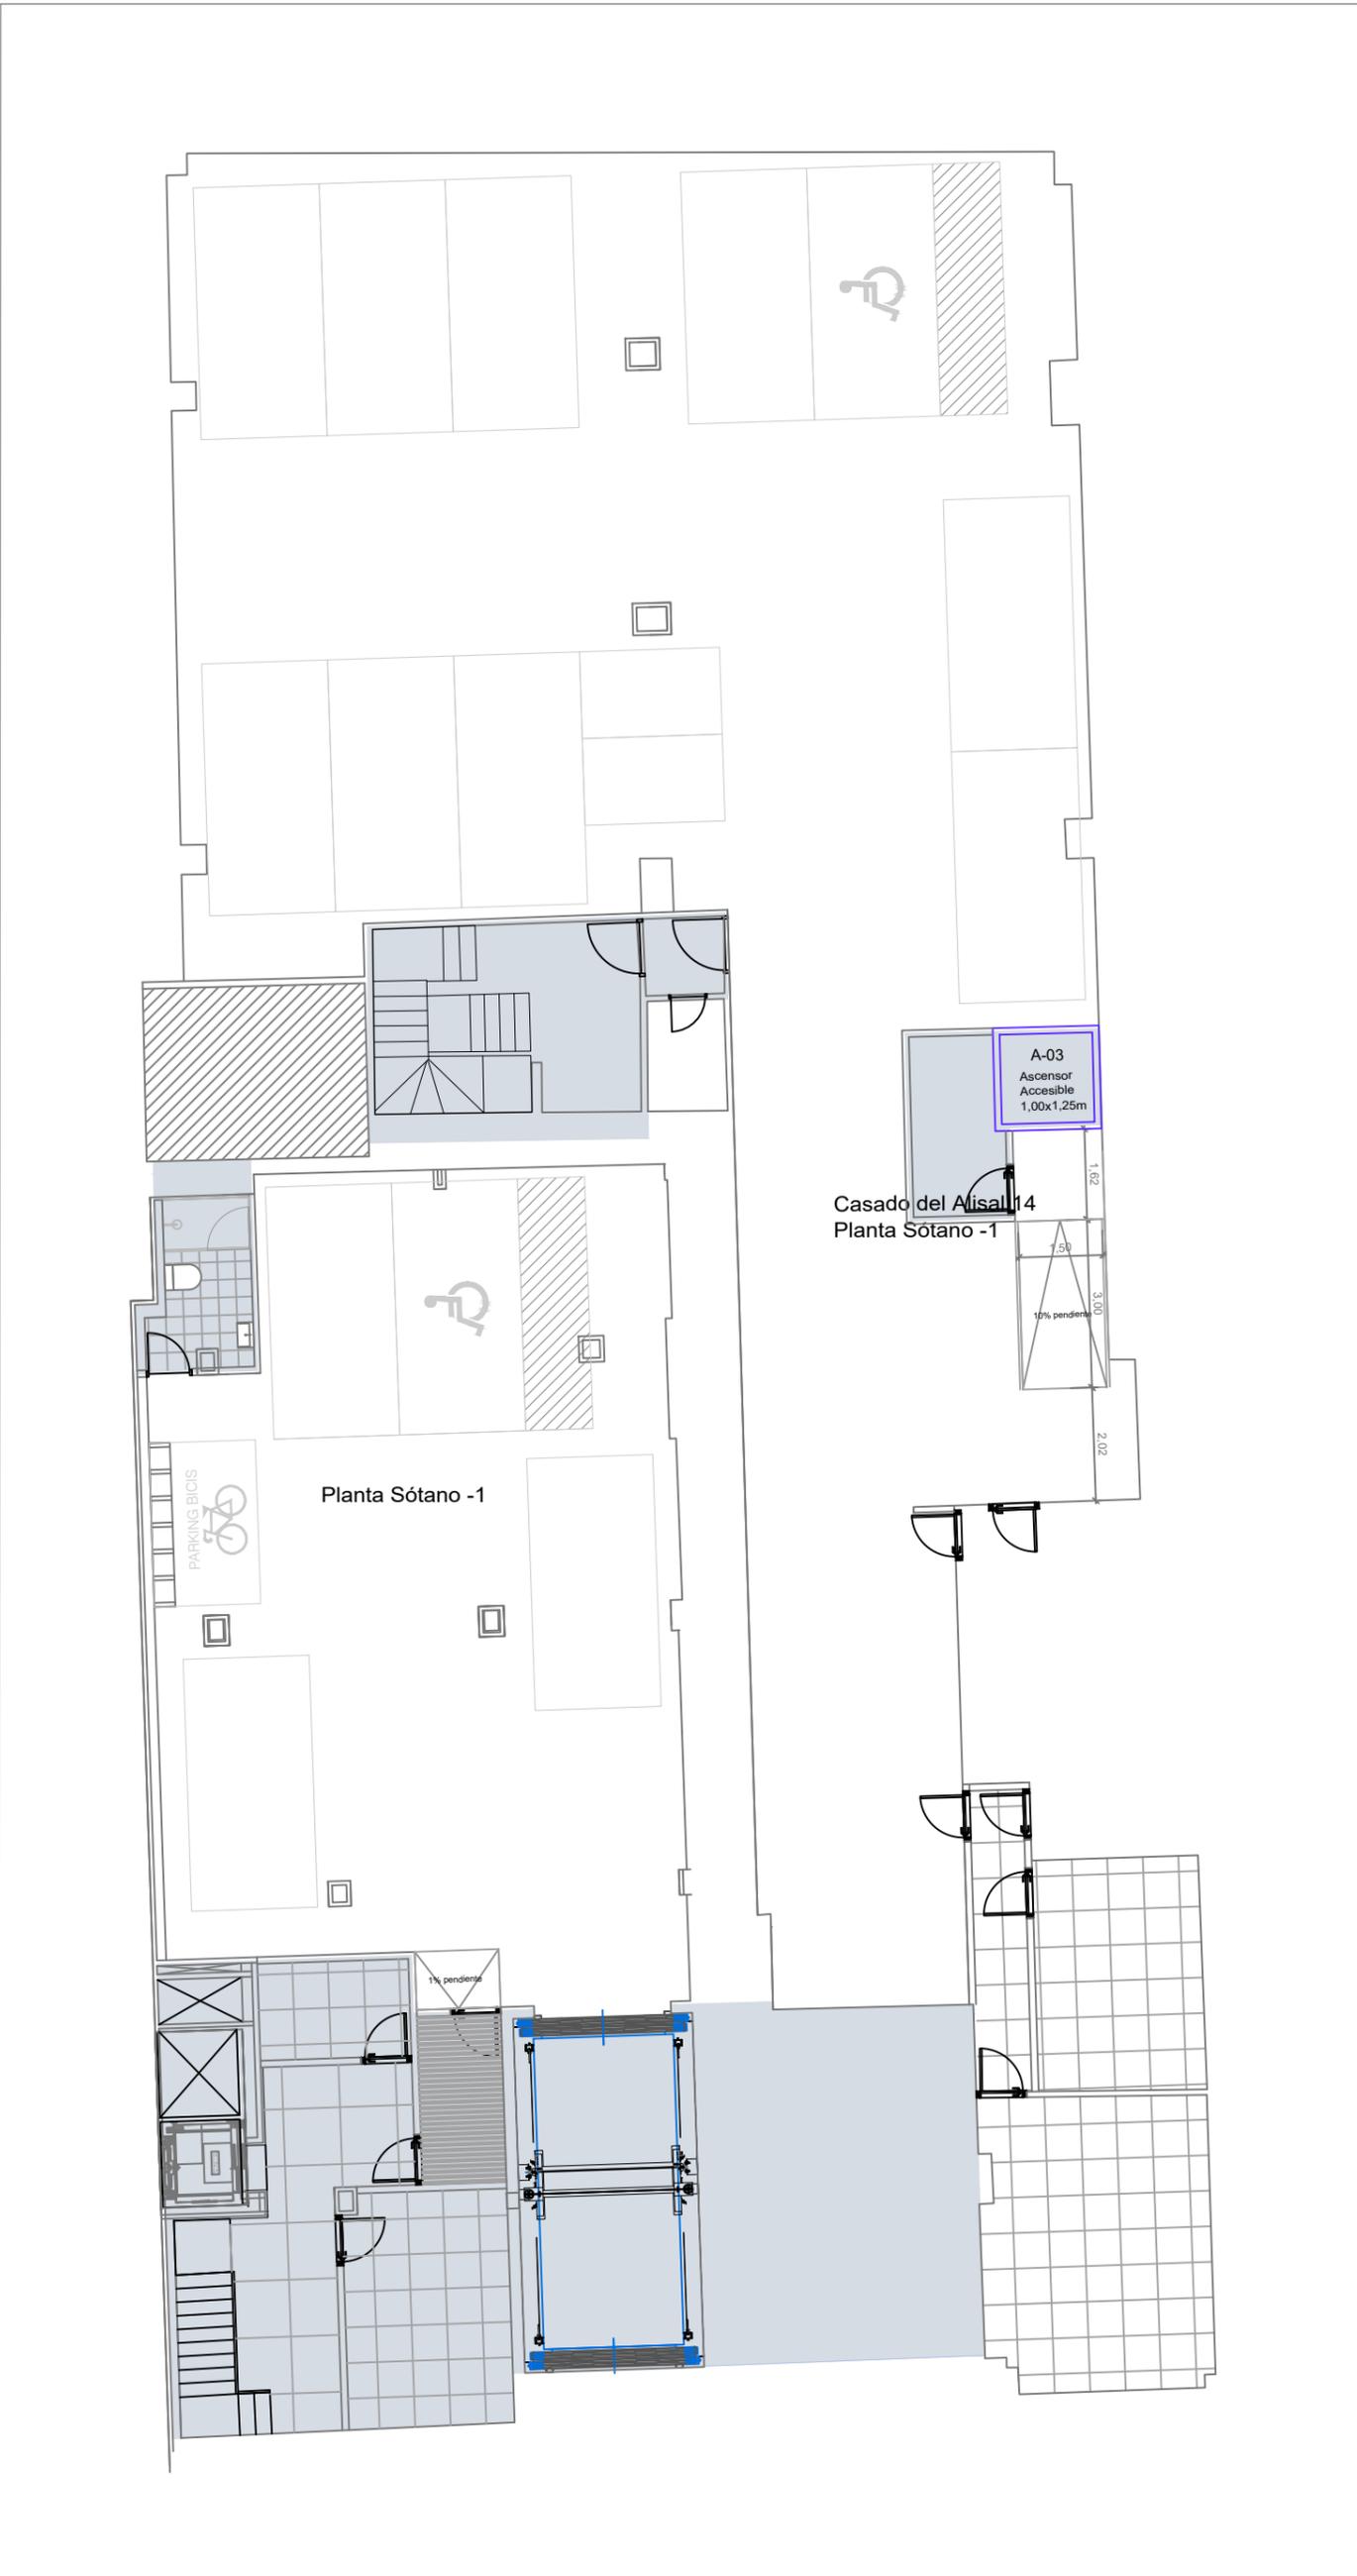

LEYENDA

- AREA BRUTA EXTERIOR
- AREA BRUTA INTERIOR
- HUECOS VERTICALES - ASCENSORES
- HUECOS VERTICALES - INSTALACIONES
- MODULO AREA NETA
- MODULO AREA DE TRABAJO
- MODULO EQUIPAMIENTO
- MODULO INQUILINO
- ZONAS COMUNES EDIFICIO - CIRCULACIÓN
- ZONAS COMUNES EDIFICIO - INSTALACIONES
- ZONAS COMUNES EDIFICIO - SERVICIOS
- ZONAS COMUNES PLANTA - CIRCULACIÓN
- ZONAS COMUNES PLANTA - INSTALACIONES
- ZONAS COMUNES PLANTA - SERVICIOS

Nº DE REVISIÓN	FECHA

EMISIONES		
Nº DE EMISIÓN	EMITIDO PARA	FECHA
01	PROYECTO EJECUCIÓN	

PROPIEDAD
MATEO INURRIA 15 S.L. CTRA POZUELO, NUM. 52, 28222 MAJADAHONDA - (MADRID)

ARQUITECTO
COLLIERS SPAIN Pº Castellana, 141. 14th Floor 28046 Madrid COL. 14888: MARIANO GARCÍA MONTENEGRO C/ MELÉNDEZ VALDÉS 54, 1ºA. 28015 MADRID


PROYECTO EJECUCIÓN
REFORMA DE INSTALACIONES GENERALES DE EDIFICIO DE OFICINAS CON OBRAS DE REESTRUCTURACIÓN, ACONDICIONAMIENTO GENERAL Y EXTERIORES
C/ ALBERTO BOSCH 13 Y C/CASADO DEL ALISAL 14, 28002 MADRID

TÍTULO DE PLANO	NORTE
ESTÁNDAR AEO PLANTA SÓTANO -1 ÁREA BRUTA INTERIOR	

ESCALA	Nº PROYECTO	Nº DE PLANO	EMISIÓN
1/125	A3 3087	PS1-AEO-ABI	01

PLANTA	ÁREA BRUTA EXTERIOR														
	ÁREA BRUTA INTERIOR														
	ZONAS COMUNES DE PLANTA			ZONAS COMUNES DE EDIFICIO			ESCALERAS COMUNES	HUECOS VERTICALES		MODULOS					
CIR.	INST.	SERV.	CIR.	INST.	SERV.	ASCEN.		INST.	ID	ÁREA MÓDULO	ÁREA NETA	ÁREA TRABAJO			
SOTANO -1	151,35	141,21	29,93	0,00	0,00	8,43	19,12	8,65	5,34	67,21	2,42	-			
TOTALES PLANTA SOTANO -1			29,93			36,20			5,34	69,63					

%COMUNES	SBA

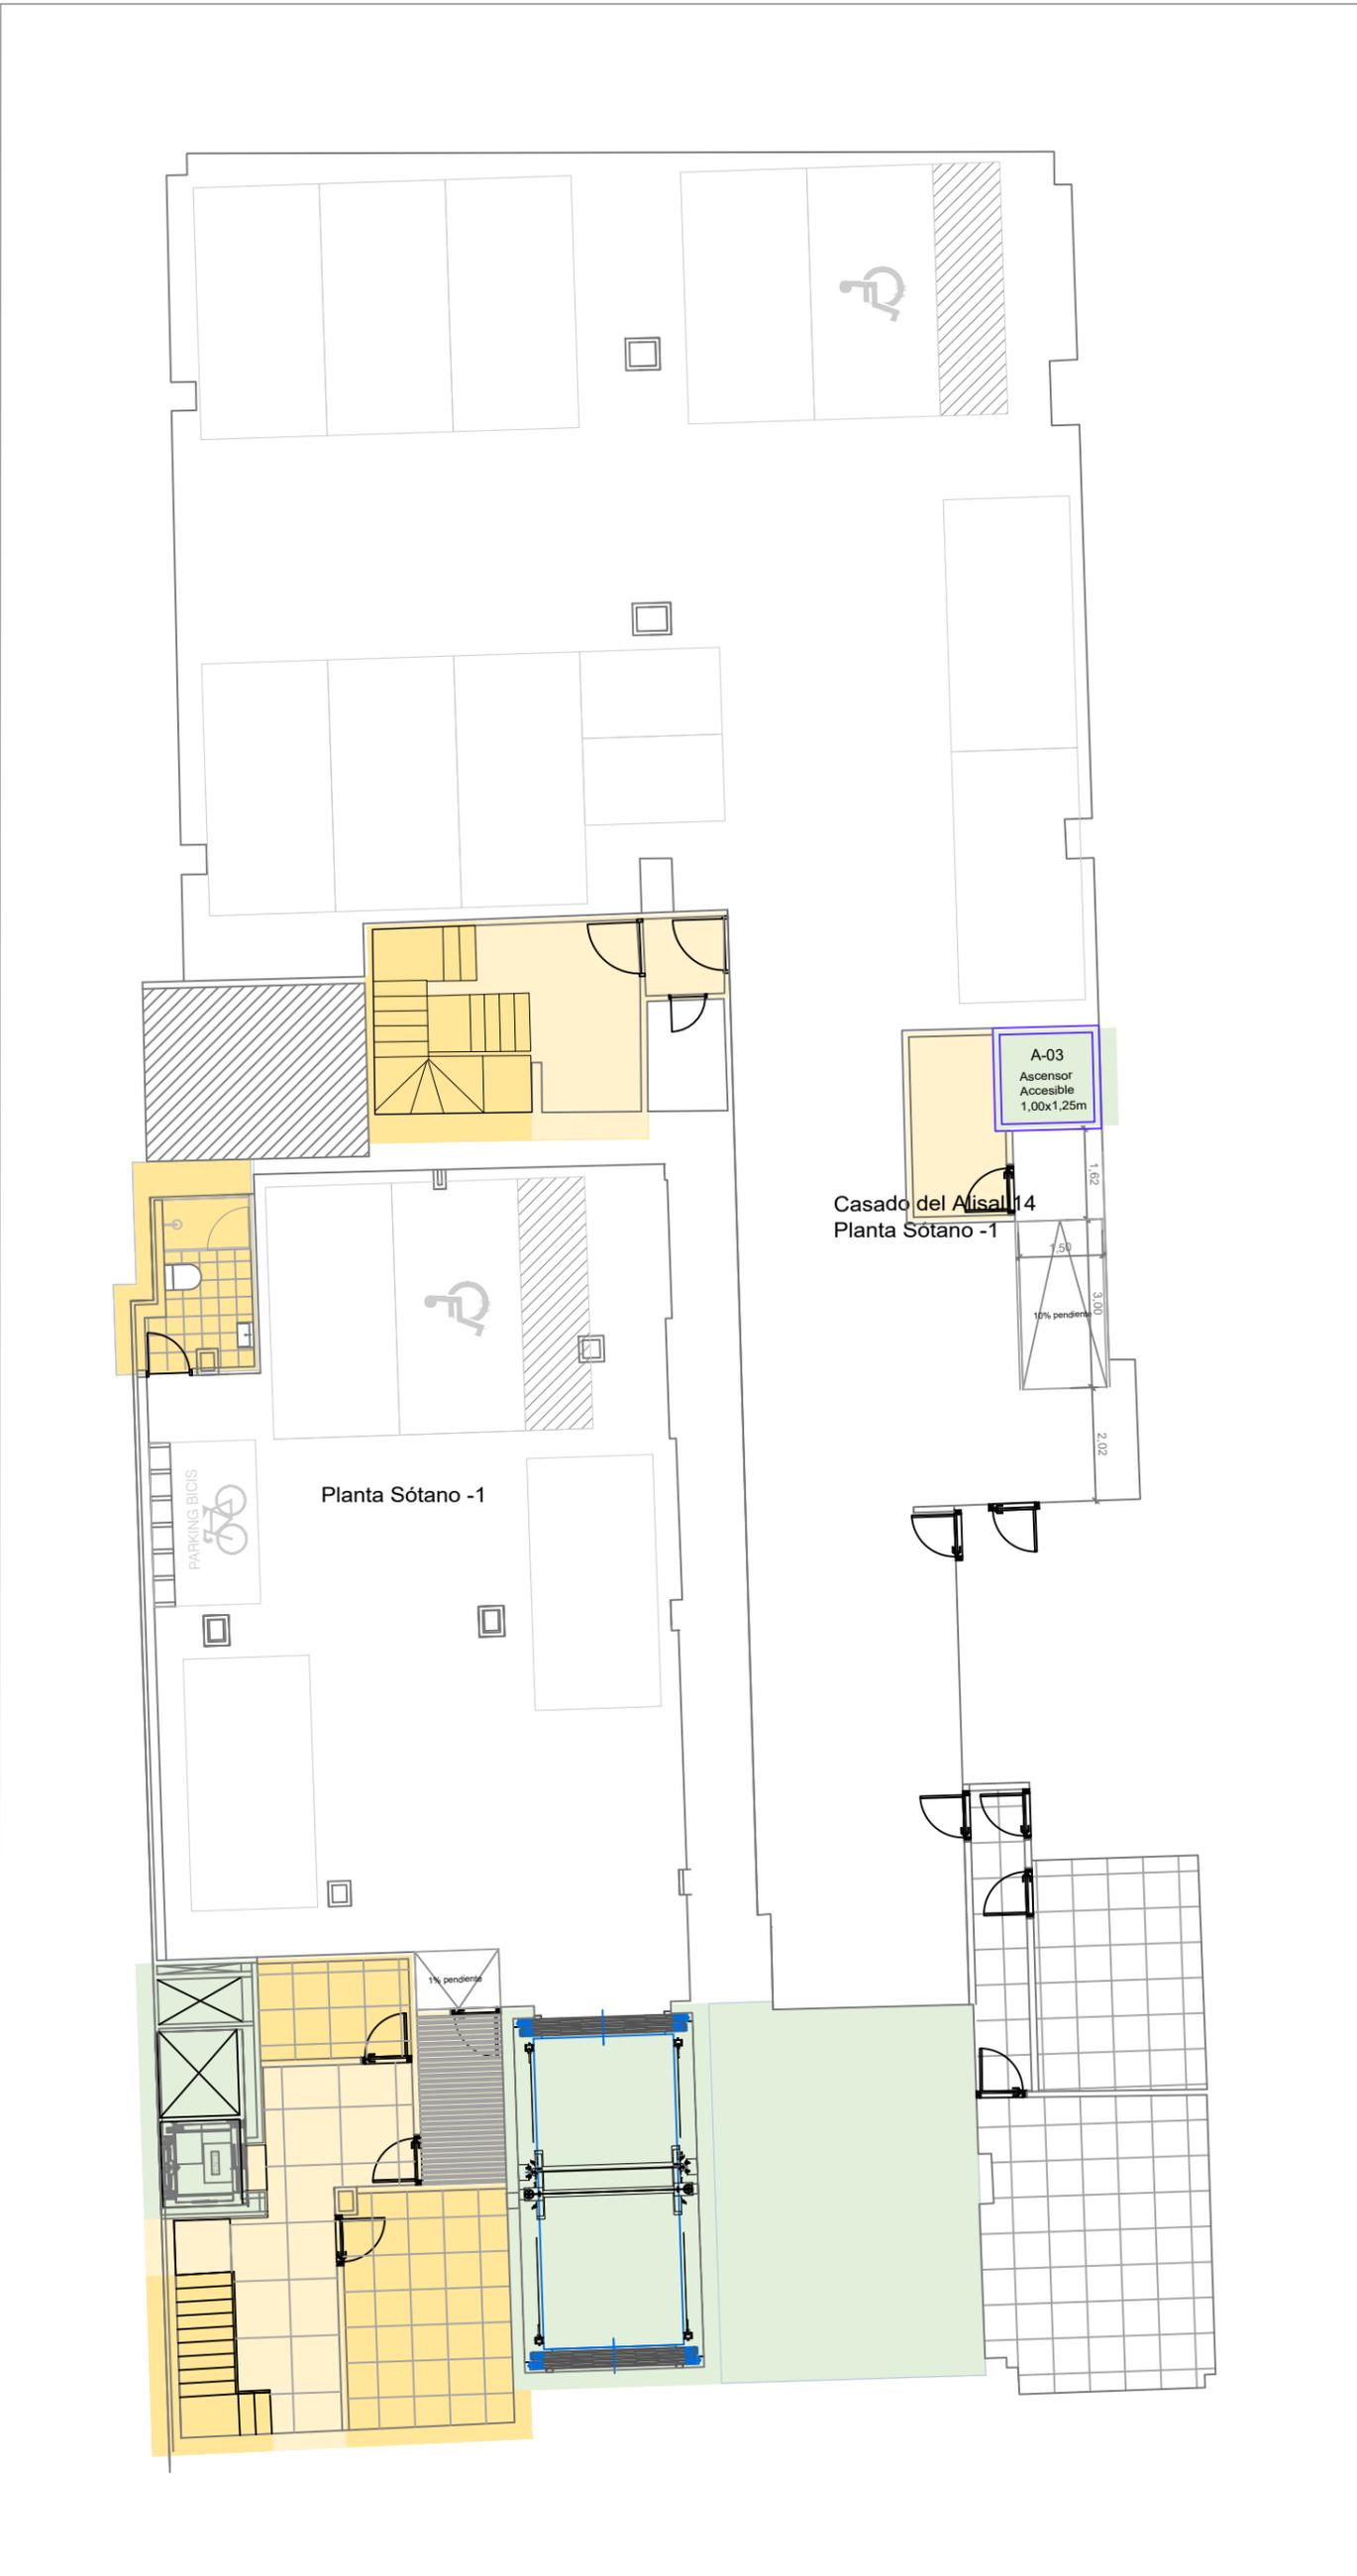

LEYENDA

- AREA BRUTA EXTERIOR
- AREA BRUTA INTERIOR
- HUECOS VERTICALES - ASCENSORES
- HUECOS VERTICALES - INSTALACIONES
- MODULO AREA NETA
- MODULO AREA DE TRABAJO
- MODULO EQUIPAMIENTO
- MODULO INQUILINO
- ZONAS COMUNES EDIFICIO - CIRCULACIÓN
- ZONAS COMUNES EDIFICIO - INSTALACIONES
- ZONAS COMUNES EDIFICIO - SERVICIOS
- ZONAS COMUNES PLANTA - CIRCULACIÓN
- ZONAS COMUNES PLANTA - INSTALACIONES
- ZONAS COMUNES PLANTA - SERVICIOS

Nº DE REVISIÓN	FECHA

EMISIONES		
Nº DE EMISIÓN	EMITIDO PARA	FECHA
01	PROYECTO EJECUCIÓN	

PROPIEDAD
MATEO INURRIA 15 S.L. CTRA POZUELO, NUM. 52, 28222 MAJADAHONDA - (MADRID)

ARQUITECTO
COLLIERS SPAIN Pº Castellana, 141. 14th Floor 28046 Madrid COL. 14888: MARIANO GARCÍA MONTENEGRO C/ MELÉNDEZ VALDÉS 54, 1ºA. 28015 MADRID


PROYECTO EJECUCIÓN
REFORMA DE INSTALACIONES GENERALES DE EDIFICIO DE OFICINAS CON OBRAS DE REESTRUCTURACIÓN, ACONDICIONAMIENTO GENERAL Y EXTERIORES
C/ ALBERTO BOSCH 13 Y C/CASADO DEL ALISAL 14, 28002 MADRID

TÍTULO DE PLANO	NORTE
ESTÁNDAR AEO PLANTA SÓTANO -1 LÍMITES DE FRONTERA-UNIDADES DE MEDICIÓN	

ESCALA	Nº PROYECTO	Nº DE PLANO	EMISIÓN
1/125	A3 3087	PS1-AEO-LF	01

PLANTA	ÁREA BRUTA EXTERIOR														
	ÁREA BRUTA INTERIOR														
	ZONAS COMUNES DE PLANTA			ZONAS COMUNES DE EDIFICIO			ESCALERAS COMUNES	HUECOS VERTICALES		MODULOS					
CIR.	INST.	SERV.	CIR.	INST.	SERV.	ASCEN.		INST.	ID	ÁREA MÓDULO	ÁREA NETA	ÁREA TRABAJO			
PLANTA BAJA	665,29	642,93	0,00	0,00	0,00	218,70	0,00	16,04	3,48	67,19	19,51	MI.01	324,79	297,52	284,58
TOTALES PLANTA BAJA			0,00	234,74			3,48	86,70					324,79	297,52	284,58

%COMUNES	SBA
15,00%	405,08

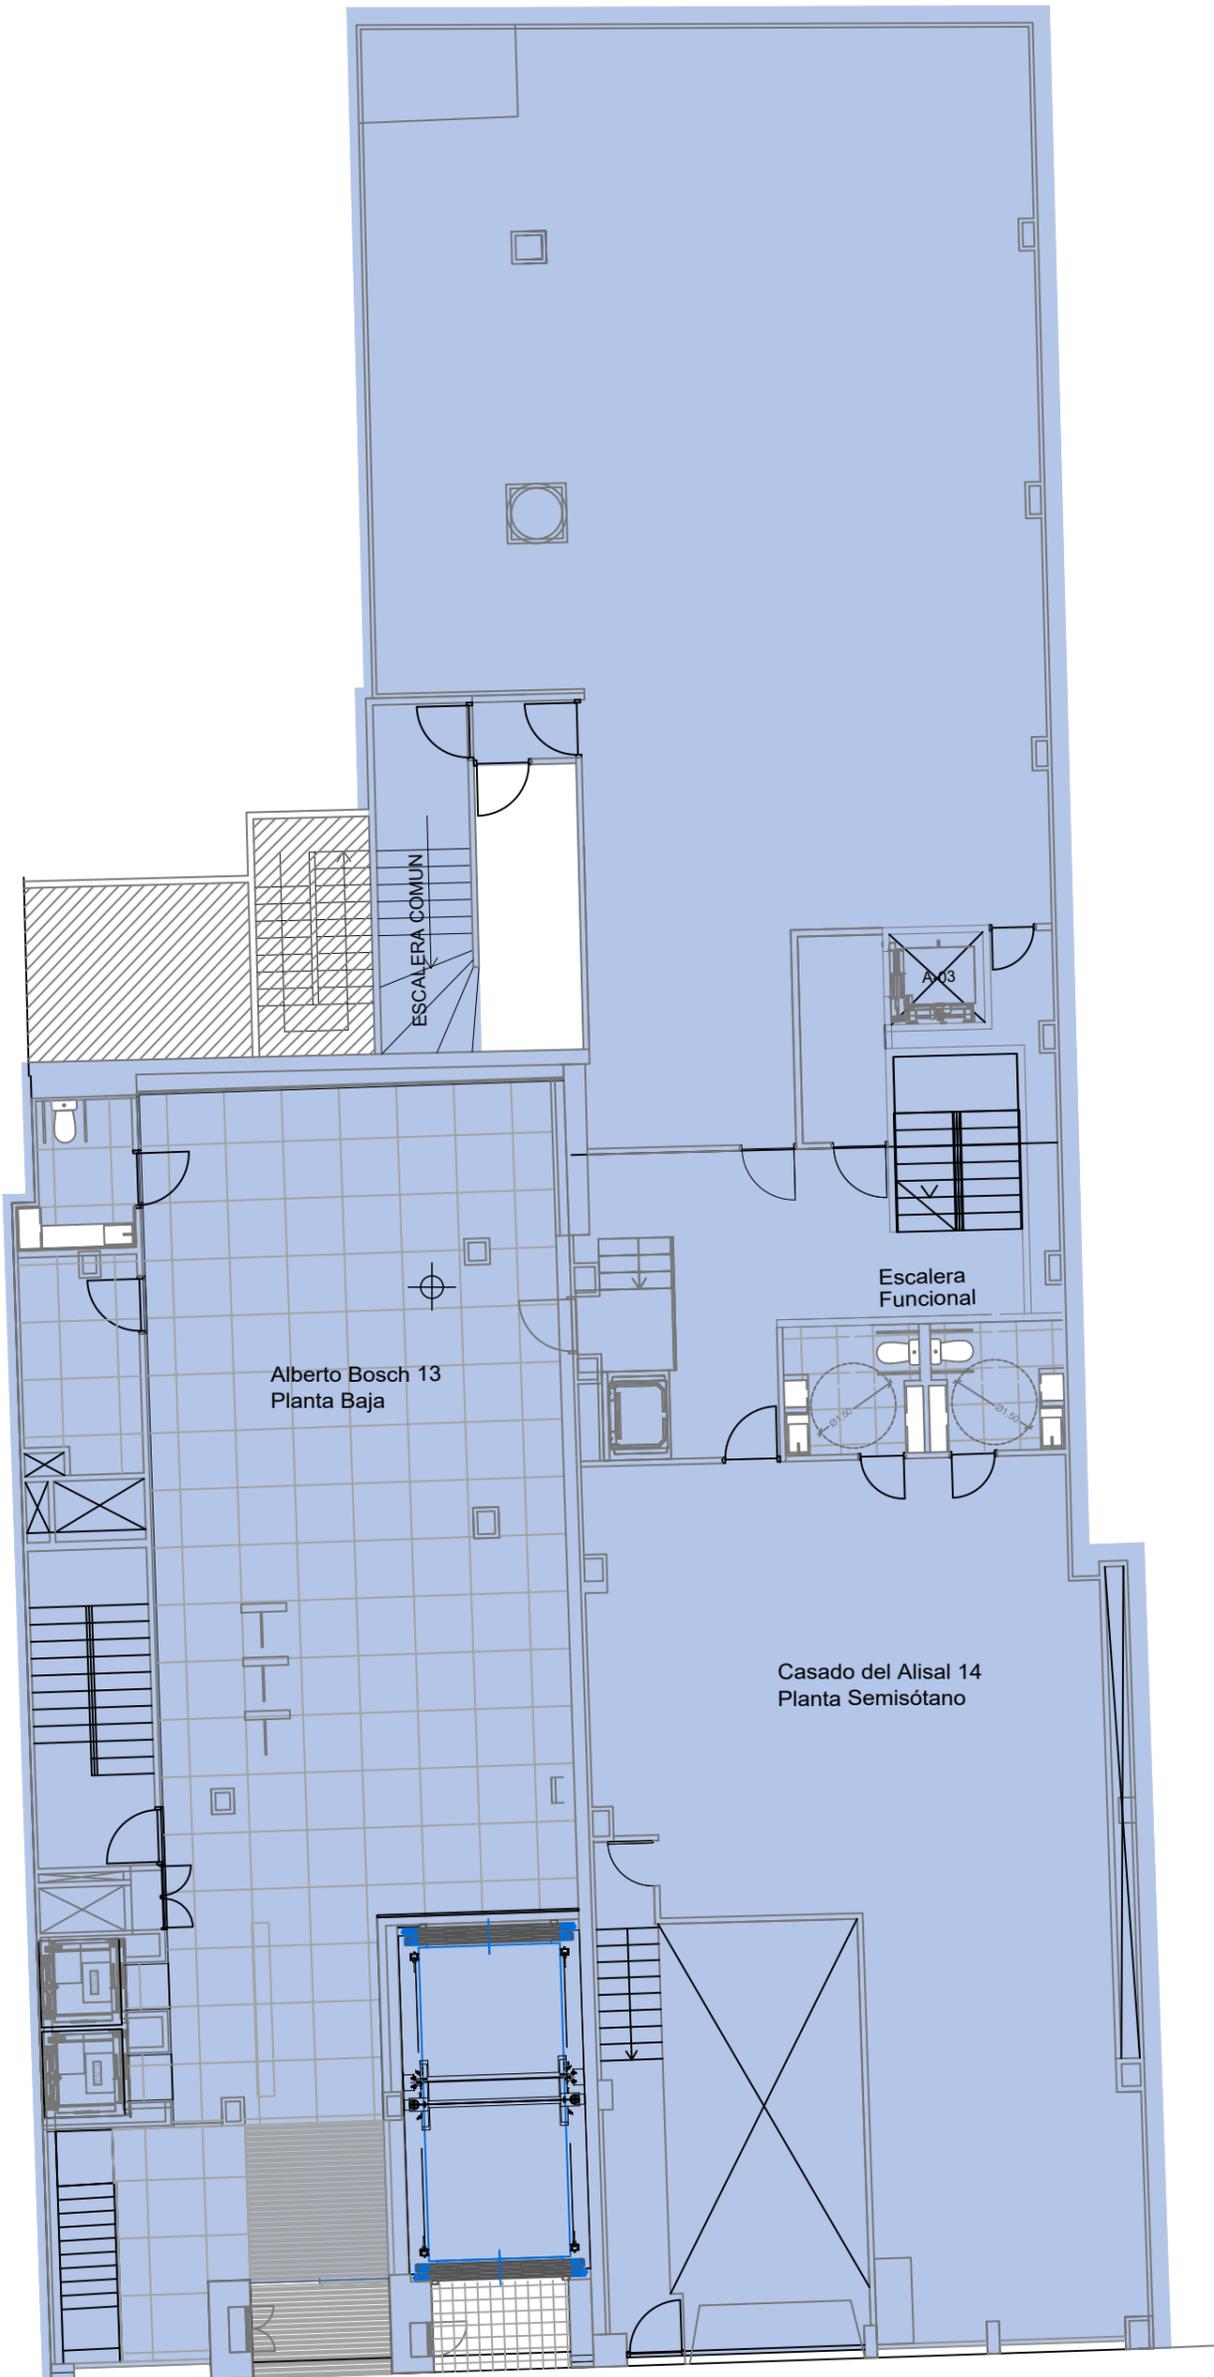

LEYENDA

- AREA BRUTA EXTERIOR
- AREA BRUTA INTERIOR
- HUECOS VERTICALES - ASCENSORES
- HUECOS VERTICALES - INSTALACIONES
- MODULO AREA NETA
- MODULO AREA DE TRABAJO
- MODULO EQUIPAMIENTO
- MODULO INQUILINO
- ZONAS COMUNES EDIFICIO - CIRCULACIÓN
- ZONAS COMUNES EDIFICIO - INSTALACIONES
- ZONAS COMUNES EDIFICIO - SERVICIOS
- ZONAS COMUNES PLANTA - CIRCULACIÓN
- ZONAS COMUNES PLANTA - INSTALACIONES
- ZONAS COMUNES PLANTA - SERVICIOS

Nº DE REVISIÓN	FECHA

EMISIONES		
Nº DE EMISIÓN	EMITIDO PARA	FECHA
01	PROYECTO EJECUCIÓN	

PROPIEDAD
 
MATEO INURRIA 15 S.L. CTRA POZUELO, NUM. 52, 28222 MAJADAHONDA - (MADRID)

ARQUITECTO

COLLIERS SPAIN Pº Castellana, 141. 14th Floor 28046 Madrid COL. 14888: MARIANO GARCÍA MONTENEGRO C/ MELÉNDEZ VALDÉS 54, 1ºA. 28015 MADRID


PROYECTO EJECUCIÓN
REFORMA DE INSTALACIONES GENERALES DE EDIFICIO DE OFICINAS CON OBRAS DE REESTRUCTURACIÓN, ACONDICIONAMIENTO GENERAL Y EXTERIORES
C/ ALBERTO BOSCH 13 Y C/CASADO DEL ALISAL 14, 28002 MADRID

TÍTULO DE PLANO	NORTE
ESTÁNDAR AEO PLANTA BAJA Y PLANTA SEMISÓTANO ÁREA EXTERIOR BRUTA	

ESCALA	Nº PROYECTO	Nº DE PLANO	EMISIÓN
1/125	A3 3087	P0-AEO-ABE	01

PLANTA	ÁREA BRUTA EXTERIOR														
	ÁREA BRUTA INTERIOR														
	ZONAS COMUNES DE PLANTA			ZONAS COMUNES DE EDIFICIO			ESCALERAS COMUNES	HUECOS VERTICALES		MODULOS					
CIR.	INST.	SERV.	CIR.	INST.	SERV.	ASCEN.		INST.	ID	ÁREA MÓDULO	ÁREA NETA	ÁREA TRABAJO			
PLANTA BAJA	665,29	642,93	0,00	0,00	0,00	218,70	0,00	16,04	3,48	67,19	19,51	MI.01	324,79	297,52	284,58
TOTALES PLANTA BAJA			0,00			234,74			3,48	86,70			324,79	297,52	284,58

%COMUNES	SBA
15,00%	405,08

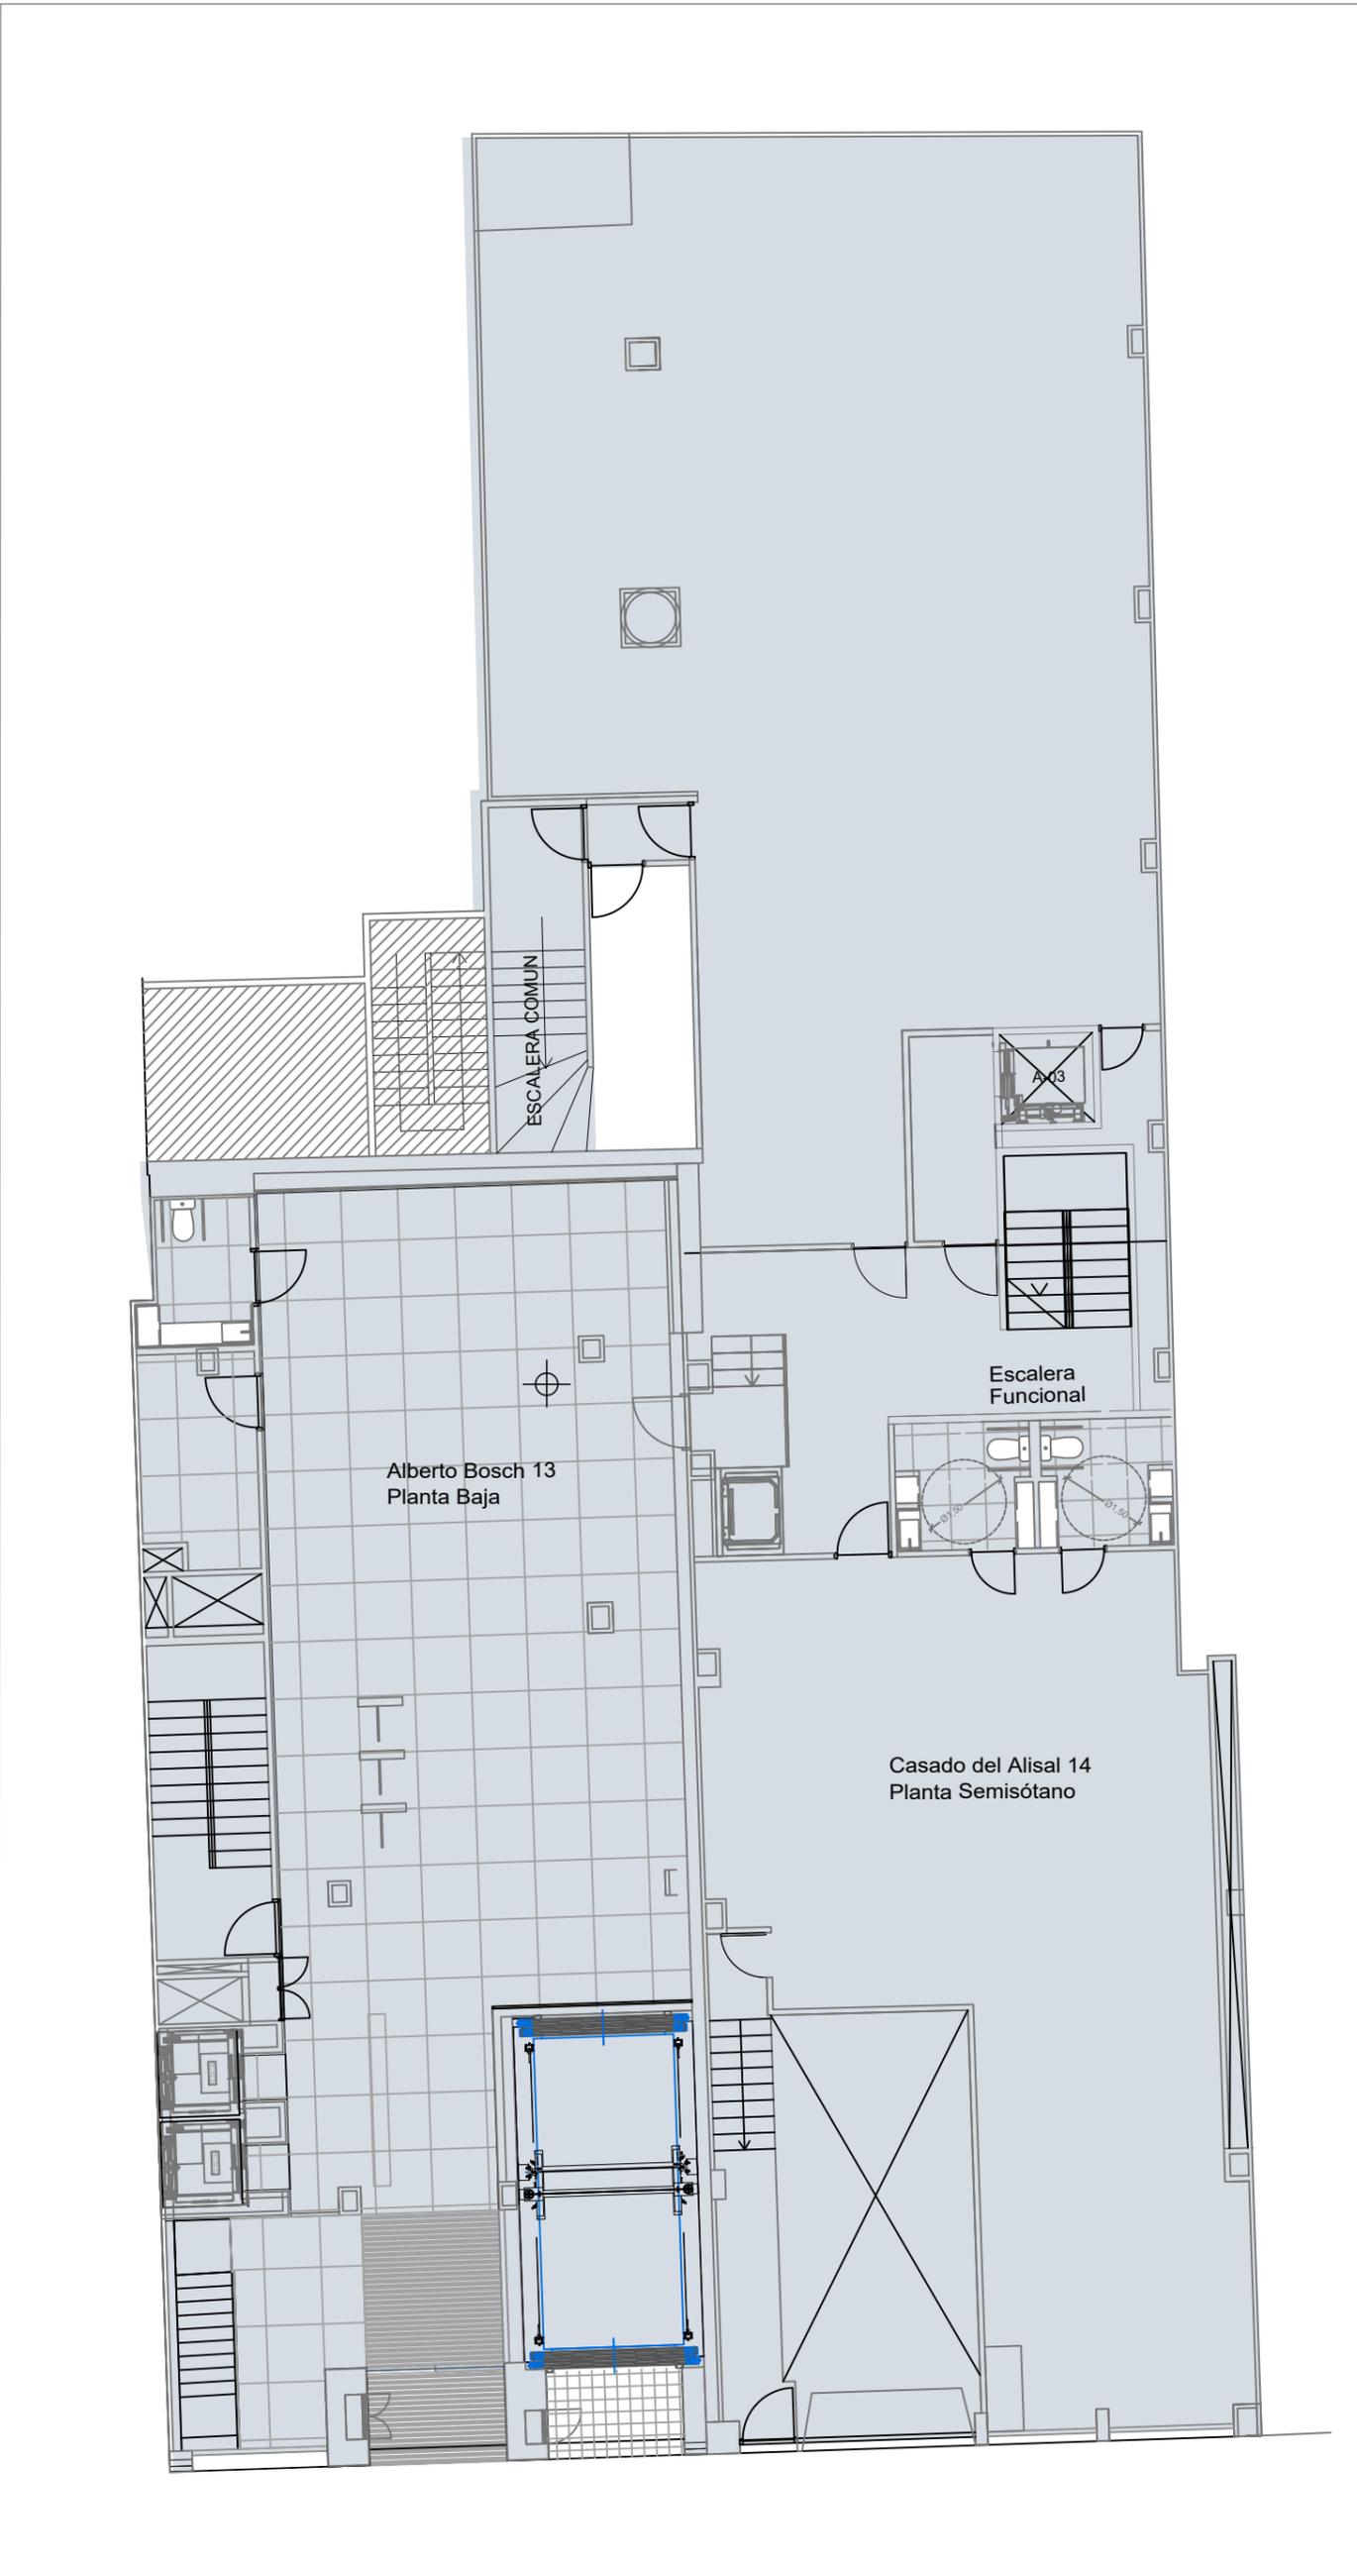

LEYENDA

- AREA BRUTA EXTERIOR
- AREA BRUTA INTERIOR
- HUECOS VERTICALES - ASCENSORES
- HUECOS VERTICALES - INSTALACIONES
- MODULO AREA NETA
- MODULO AREA DE TRABAJO
- MODULO EQUIPAMIENTO
- MODULO INQUILINO
- ZONAS COMUNES EDIFICIO - CIRCULACIÓN
- ZONAS COMUNES EDIFICIO - INSTALACIONES
- ZONAS COMUNES EDIFICIO - SERVICIOS
- ZONAS COMUNES PLANTA - CIRCULACIÓN
- ZONAS COMUNES PLANTA - INSTALACIONES
- ZONAS COMUNES PLANTA - SERVICIOS

Nº DE REVISIÓN	FECHA

EMISIONES		
Nº DE EMISIÓN	EMITIDO PARA	FECHA
01	PROYECTO EJECUCIÓN	

PROPIEDAD
 
MATEO INURRIA 15 S.L. CTRA POZUELO, NUM. 52, 28222 MAJADAHONDA - (MADRID)

ARQUITECTO


COLLIERS SPAIN Pº Castellana, 141. 14th Floor 28046 Madrid COL. 14888: MARIANO GARCÍA MONTENEGRO C/ MELÉNDEZ VALDÉS 54, 1ºA. 28015 MADRID

PROYECTO EJECUCIÓN
REFORMA DE INSTALACIONES GENERALES DE EDIFICIO DE OFICINAS CON OBRAS DE REESTRUCTURACIÓN, ACONDICIONAMIENTO GENERAL Y EXTERIORES
C/ ALBERTO BOSCH 13 Y C/CASADO DEL ALISAL 14, 28002 MADRID

TÍTULO DE PLANO	NORTE
ESTÁNDAR AEO PLANTA BAJA Y PLANTA SEMISÓTANO ÁREA BRUTA INTERIOR	
ESCALA 1/125	Nº DE EMISIÓN 01
A3	Nº DE PLANO P0-AEO-ABI
Nº PROYECTO 3087	

PLANTA	ÁREA BRUTA EXTERIOR														
	ÁREA BRUTA INTERIOR														
	ZONAS COMUNES DE PLANTA			ZONAS COMUNES DE EDIFICIO			ESCALERAS COMUNES	HUECOS VERTICALES		MODULOS					
CIR.	INST.	SERV.	CIR.	INST.	SERV.	ASCEN.		INST.	ID	ÁREA MÓDULO	ÁREA NETA	ÁREA TRABAJO			
PLANTA BAJA	665,29	642,93	0,00	0,00	0,00	218,70	0,00	16,04	3,48	67,19	19,51	MI.01	324,79	297,52	284,58
TOTALES PLANTA BAJA			0,00			234,74			3,48	86,70			324,79	297,52	284,58

%COMUNES	SBA
15,00%	405,08

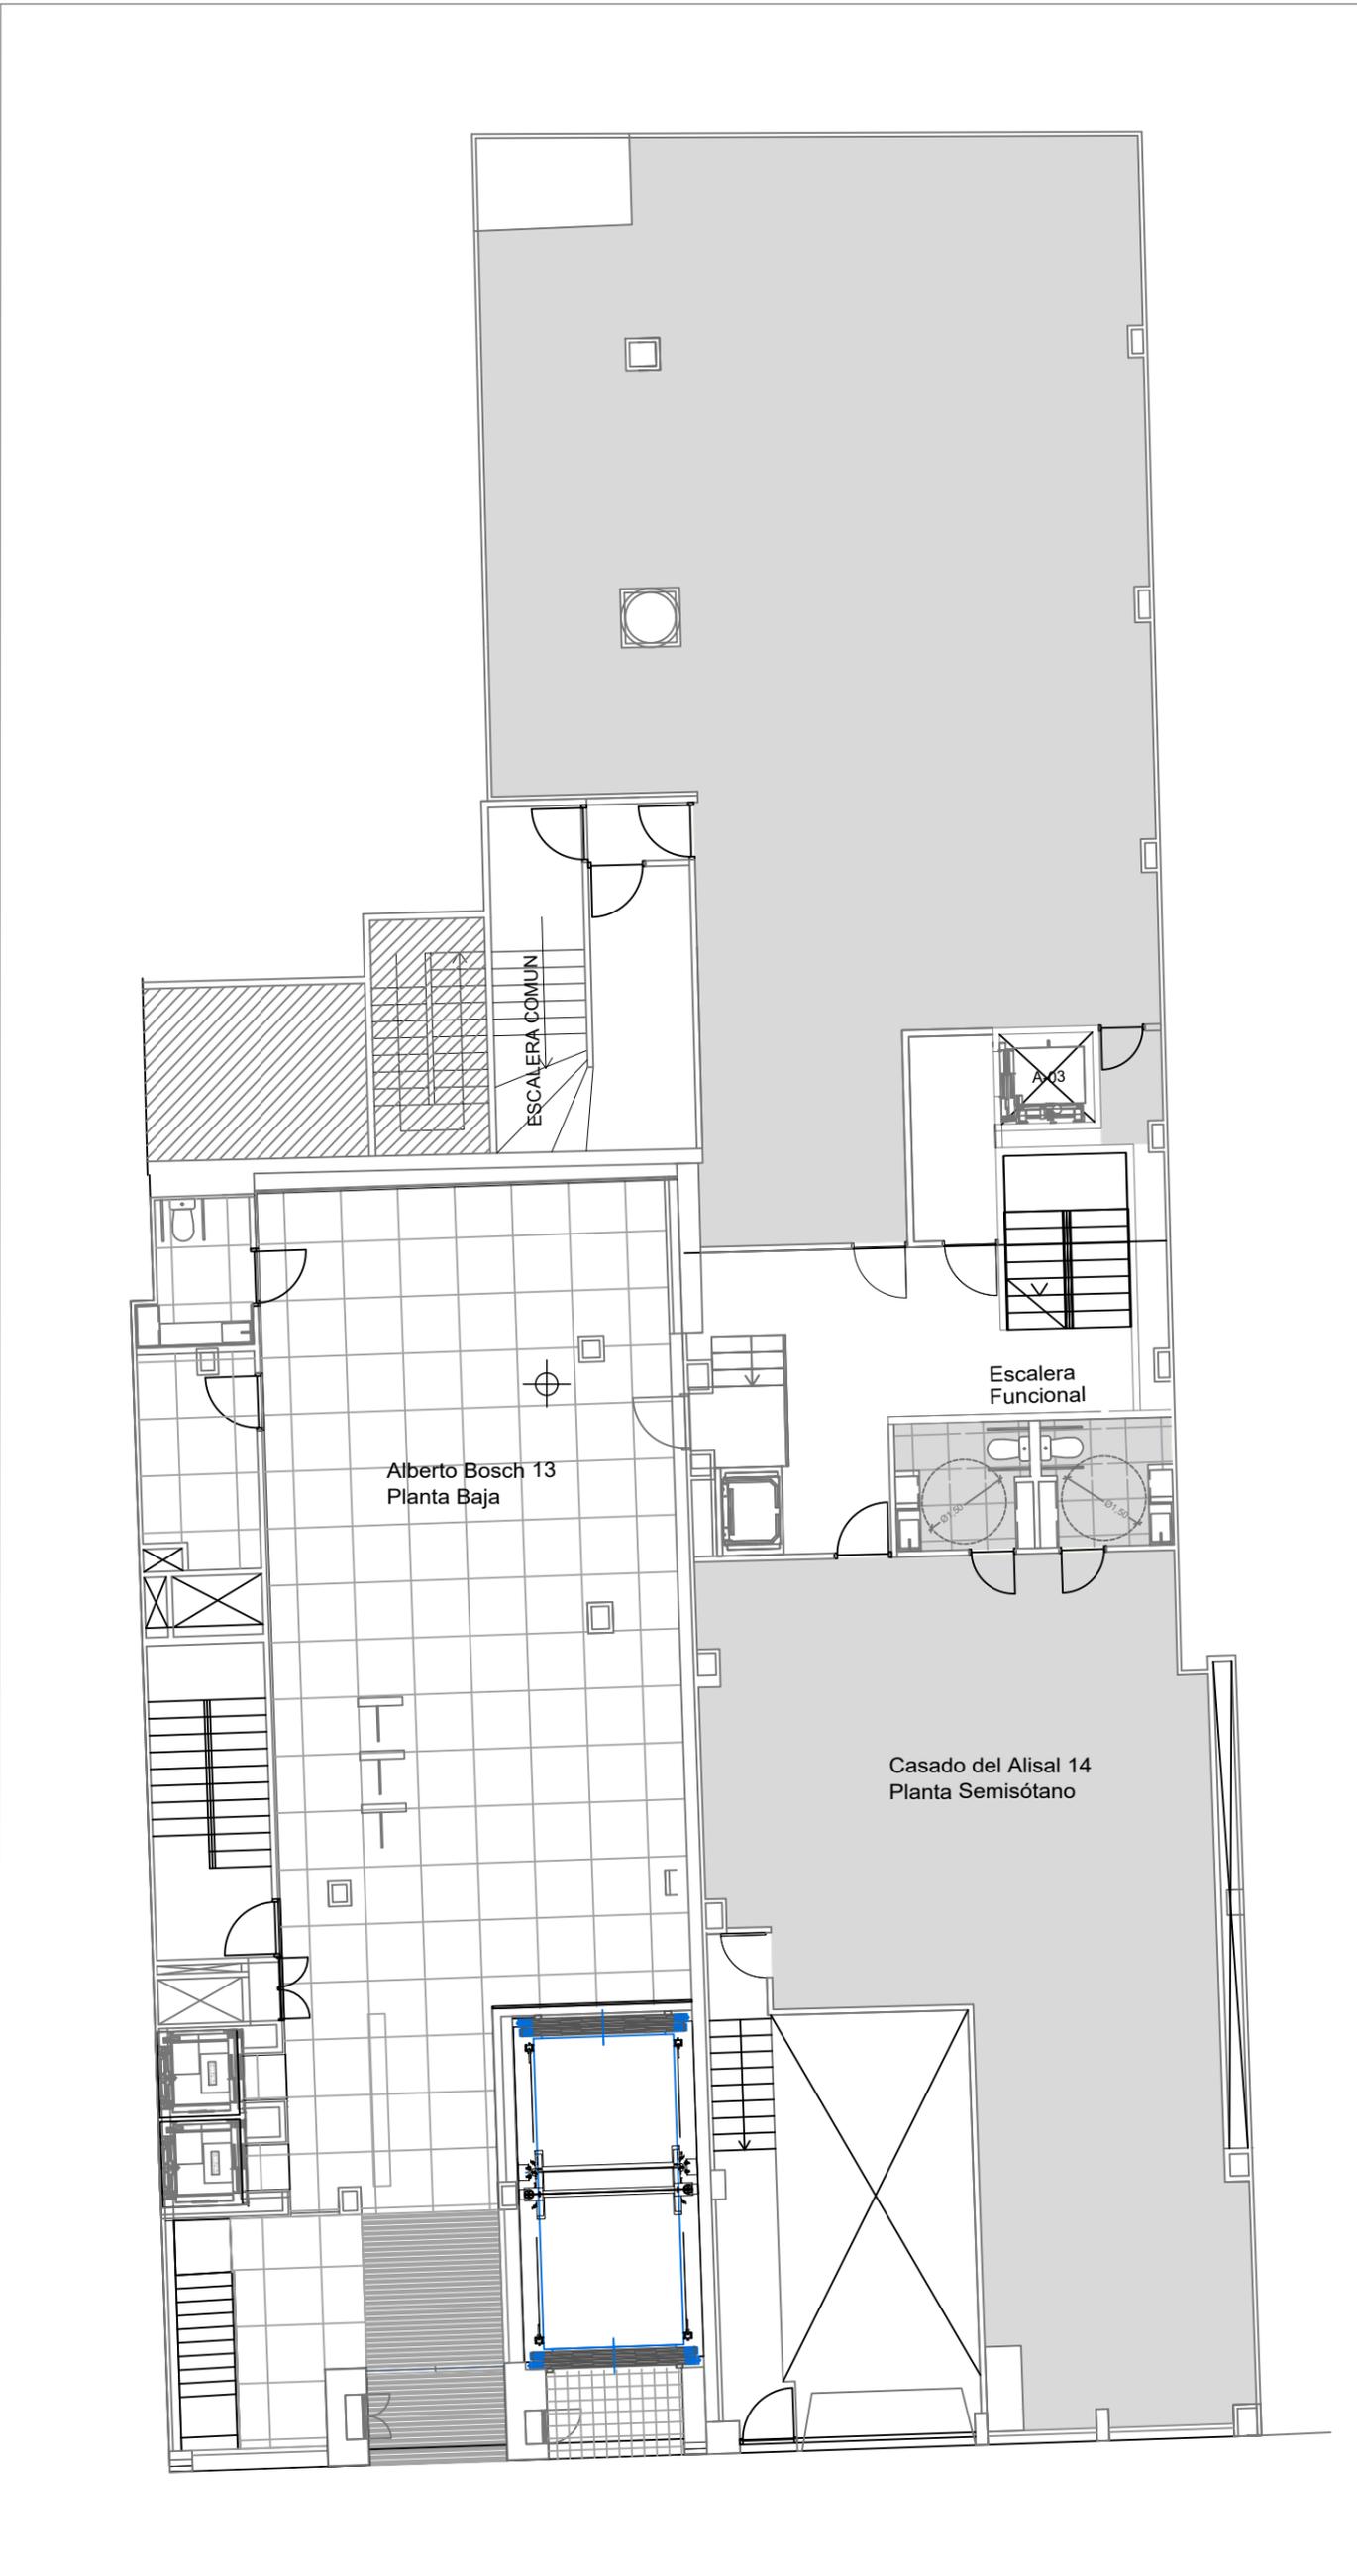

LEYENDA

- AREA BRUTA EXTERIOR
- AREA BRUTA INTERIOR
- HUECOS VERTICALES - ASCENSORES
- HUECOS VERTICALES - INSTALACIONES
- MODULO AREA NETA
- MODULO AREA DE TRABAJO
- MODULO EQUIPAMIENTO
- MODULO INQUILINO
- ZONAS COMUNES EDIFICIO - CIRCULACIÓN
- ZONAS COMUNES EDIFICIO - INSTALACIONES
- ZONAS COMUNES EDIFICIO - SERVICIOS
- ZONAS COMUNES PLANTA - CIRCULACIÓN
- ZONAS COMUNES PLANTA - INSTALACIONES
- ZONAS COMUNES PLANTA - SERVICIOS

Nº DE REVISIÓN	FECHA

EMISIONES		
Nº DE EMISIÓN	EMITIDO PARA	FECHA
01	PROYECTO EJECUCIÓN	

PROPIEDAD
<p>MATEO INURRIA 15 S.L. CTRA POZUELO, NUM. 52, 28222 MAJADAHONDA - (MADRID)</p> <p style="text-align: right;"> </p>


ARQUITECTO
<p>COLLIERS SPAIN Pº Castellana, 141. 14th Floor 28046 Madrid COL. 14888: MARIANO GARCÍA MONTENEGRO C/ MELÉNDEZ VALDÉS 54, 1ºA. 28015 MADRID</p> <p style="text-align: right;"> </p>

PROYECTO EJECUCIÓN
<p>REFORMA DE INSTALACIONES GENERALES DE EDIFICIO DE OFICINAS CON OBRAS DE REESTRUCTURACIÓN, ACONDICIONAMIENTO GENERAL Y EXTERIORES</p> <p>C/ ALBERTO BOSCH 13 Y C/CASADO DEL ALISAL 14, 28002 MADRID</p>

TÍTULO DE PLANO	NORTE				
<p>ESTÁNDAR AEO PLANTA BAJA Y PLANTA SEMISÓTANO ÁREA NETA</p>					
<table border="1" style="width: 100%;"> <tr> <td>ESCALA 1/125</td> <td>Nº PROYECTO A3 3087</td> <td>Nº DE PLANO P0-AEO-AN</td> <td>EMISIÓN 01</td> </tr> </table>	ESCALA 1/125	Nº PROYECTO A3 3087	Nº DE PLANO P0-AEO-AN	EMISIÓN 01	
ESCALA 1/125	Nº PROYECTO A3 3087	Nº DE PLANO P0-AEO-AN	EMISIÓN 01		

PLANTA	ÁREA BRUTA EXTERIOR														
	ÁREA BRUTA INTERIOR														
	ZONAS COMUNES DE PLANTA			ZONAS COMUNES DE EDIFICIO			ESCALERAS COMUNES	HUECOS VERTICALES		MODULOS					
CIR.	INST.	SERV.	CIR.	INST.	SERV.	ASCEN.		INST.	ID	ÁREA MÓDULO	ÁREA NETA	ÁREA TRABAJO			
PLANTA BAJA	665,29	642,93	0,00	0,00	0,00	218,70	0,00	16,04	3,48	67,19	19,51	MI.01	324,79	297,52	284,58
TOTALES PLANTA BAJA			0,00			234,74			3,48	86,70			324,79	297,52	284,58

%COMUNES	SBA
15,00%	405,08

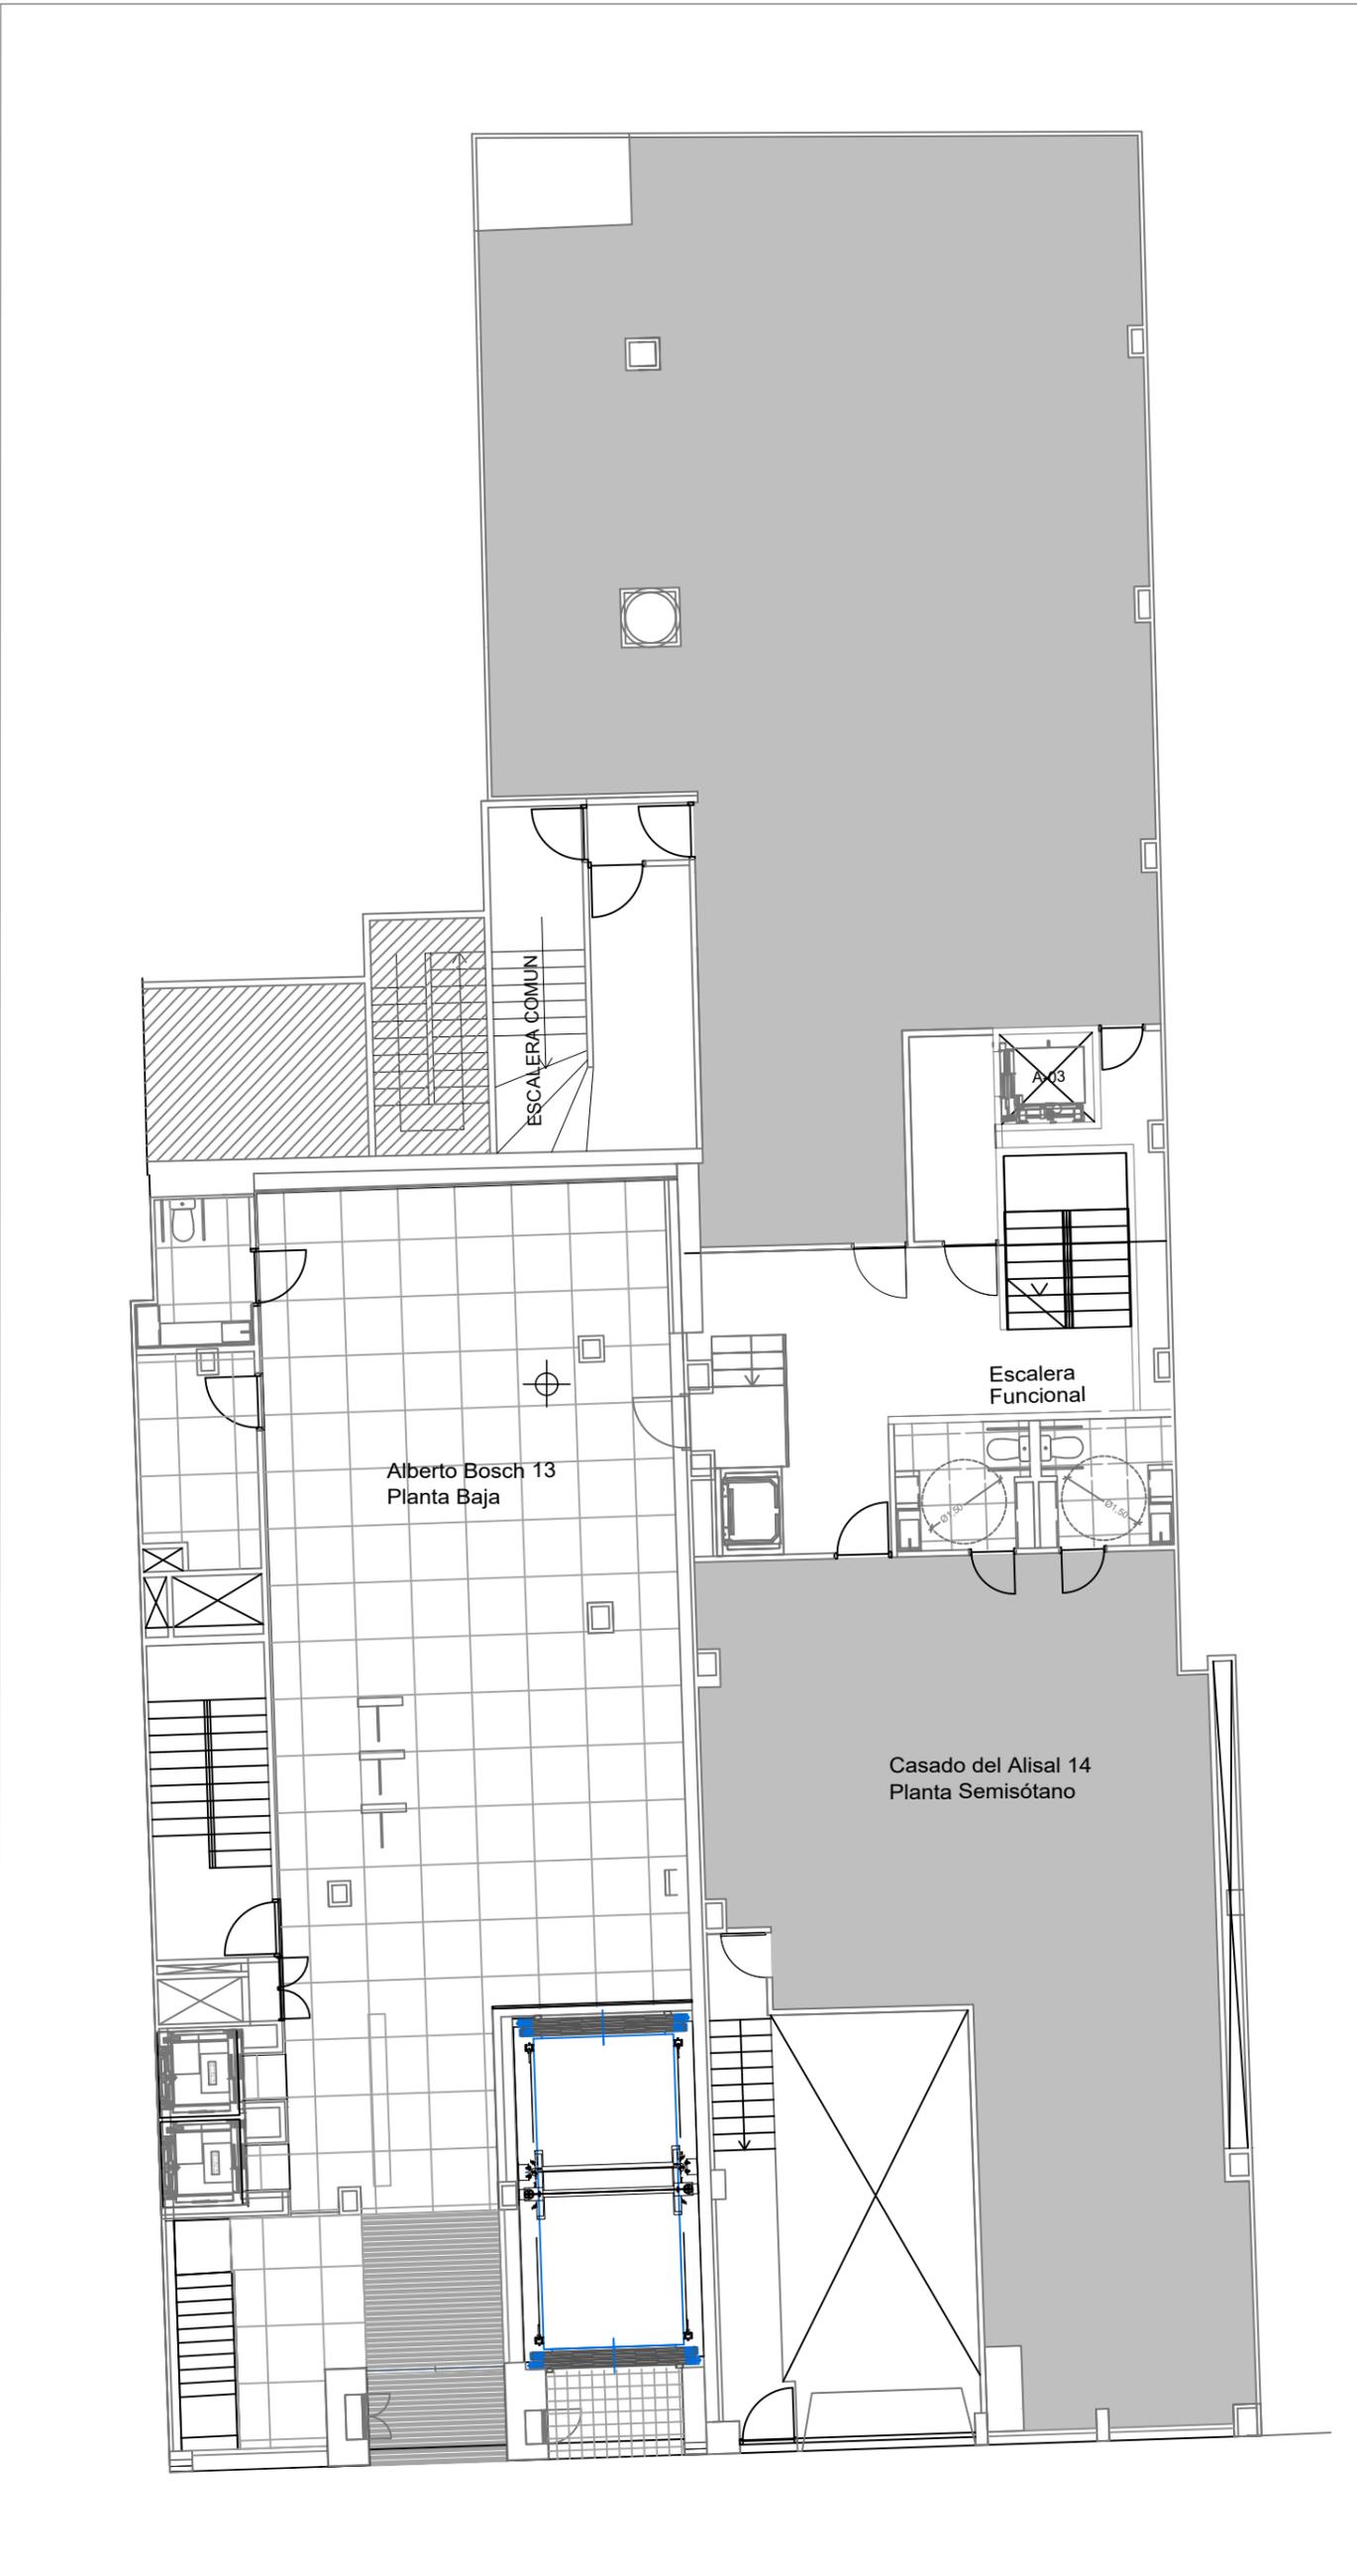

LEYENDA

- AREA BRUTA EXTERIOR
- AREA BRUTA INTERIOR
- HUECOS VERTICALES - ASCENSORES
- HUECOS VERTICALES - INSTALACIONES
- MODULO AREA NETA
- MODULO AREA DE TRABAJO
- MODULO EQUIPAMIENTO
- MODULO INQUILINO
- ZONAS COMUNES EDIFICIO - CIRCULACIÓN
- ZONAS COMUNES EDIFICIO - INSTALACIONES
- ZONAS COMUNES EDIFICIO - SERVICIOS
- ZONAS COMUNES PLANTA - CIRCULACIÓN
- ZONAS COMUNES PLANTA - INSTALACIONES
- ZONAS COMUNES PLANTA - SERVICIOS

Nº DE REVISIÓN	FECHA

EMISIONES		
Nº DE EMISIÓN	EMITIDO PARA	FECHA
01	PROYECTO EJECUCIÓN	

PROPIEDAD
 
MATEO INURRIA 15 S.L. CTRA POZUELO, NUM. 52, 28222 MAJADAHONDA - (MADRID)

ARQUITECTO


COLLIERS SPAIN Pº Castellana, 141. 14th Floor 28046 Madrid COL. 14888: MARIANO GARCÍA MONTENEGRO C/ MELÉNDEZ VALDÉS 54, 1ºA. 28015 MADRID

PROYECTO EJECUCIÓN
REFORMA DE INSTALACIONES GENERALES DE EDIFICIO DE OFICINAS CON OBRAS DE REESTRUCTURACIÓN, ACONDICIONAMIENTO GENERAL Y EXTERIORES
C/ ALBERTO BOSCH 13 Y C/CASADO DEL ALISAL 14, 28002 MADRID

TÍTULO DE PLANO	NORTE
ESTÁNDAR AEO PLANTA BAJA Y PLANTA SEMISÓTANO ÁREA DE TRABAJO	
ESCALA 1/125	Nº DE EMISIÓN 01
A3	Nº DE PLANO P0-AEO-AT
Nº PROYECTO 3087	

PLANTA	ÁREA BRUTA EXTERIOR														
	ÁREA BRUTA INTERIOR														
	ZONAS COMUNES DE PLANTA			ZONAS COMUNES DE EDIFICIO			ESCALERAS COMUNES	HUECOS VERTICALES		MODULOS					
CIR.	INST.	SERV.	CIR.	INST.	SERV.	ASCEN.		INST.	ID	ÁREA MÓDULO	ÁREA NETA	ÁREA TRABAJO			
PLANTA BAJA	665,29	642,93	0,00	0,00	0,00	218,70	0,00	16,04	3,48	67,19	19,51	MI.01	324,79	297,52	284,58
TOTALES PLANTA BAJA			0,00	234,74			3,48	86,70					324,79	297,52	284,58

%COMUNES	SBA
15,00%	405,08

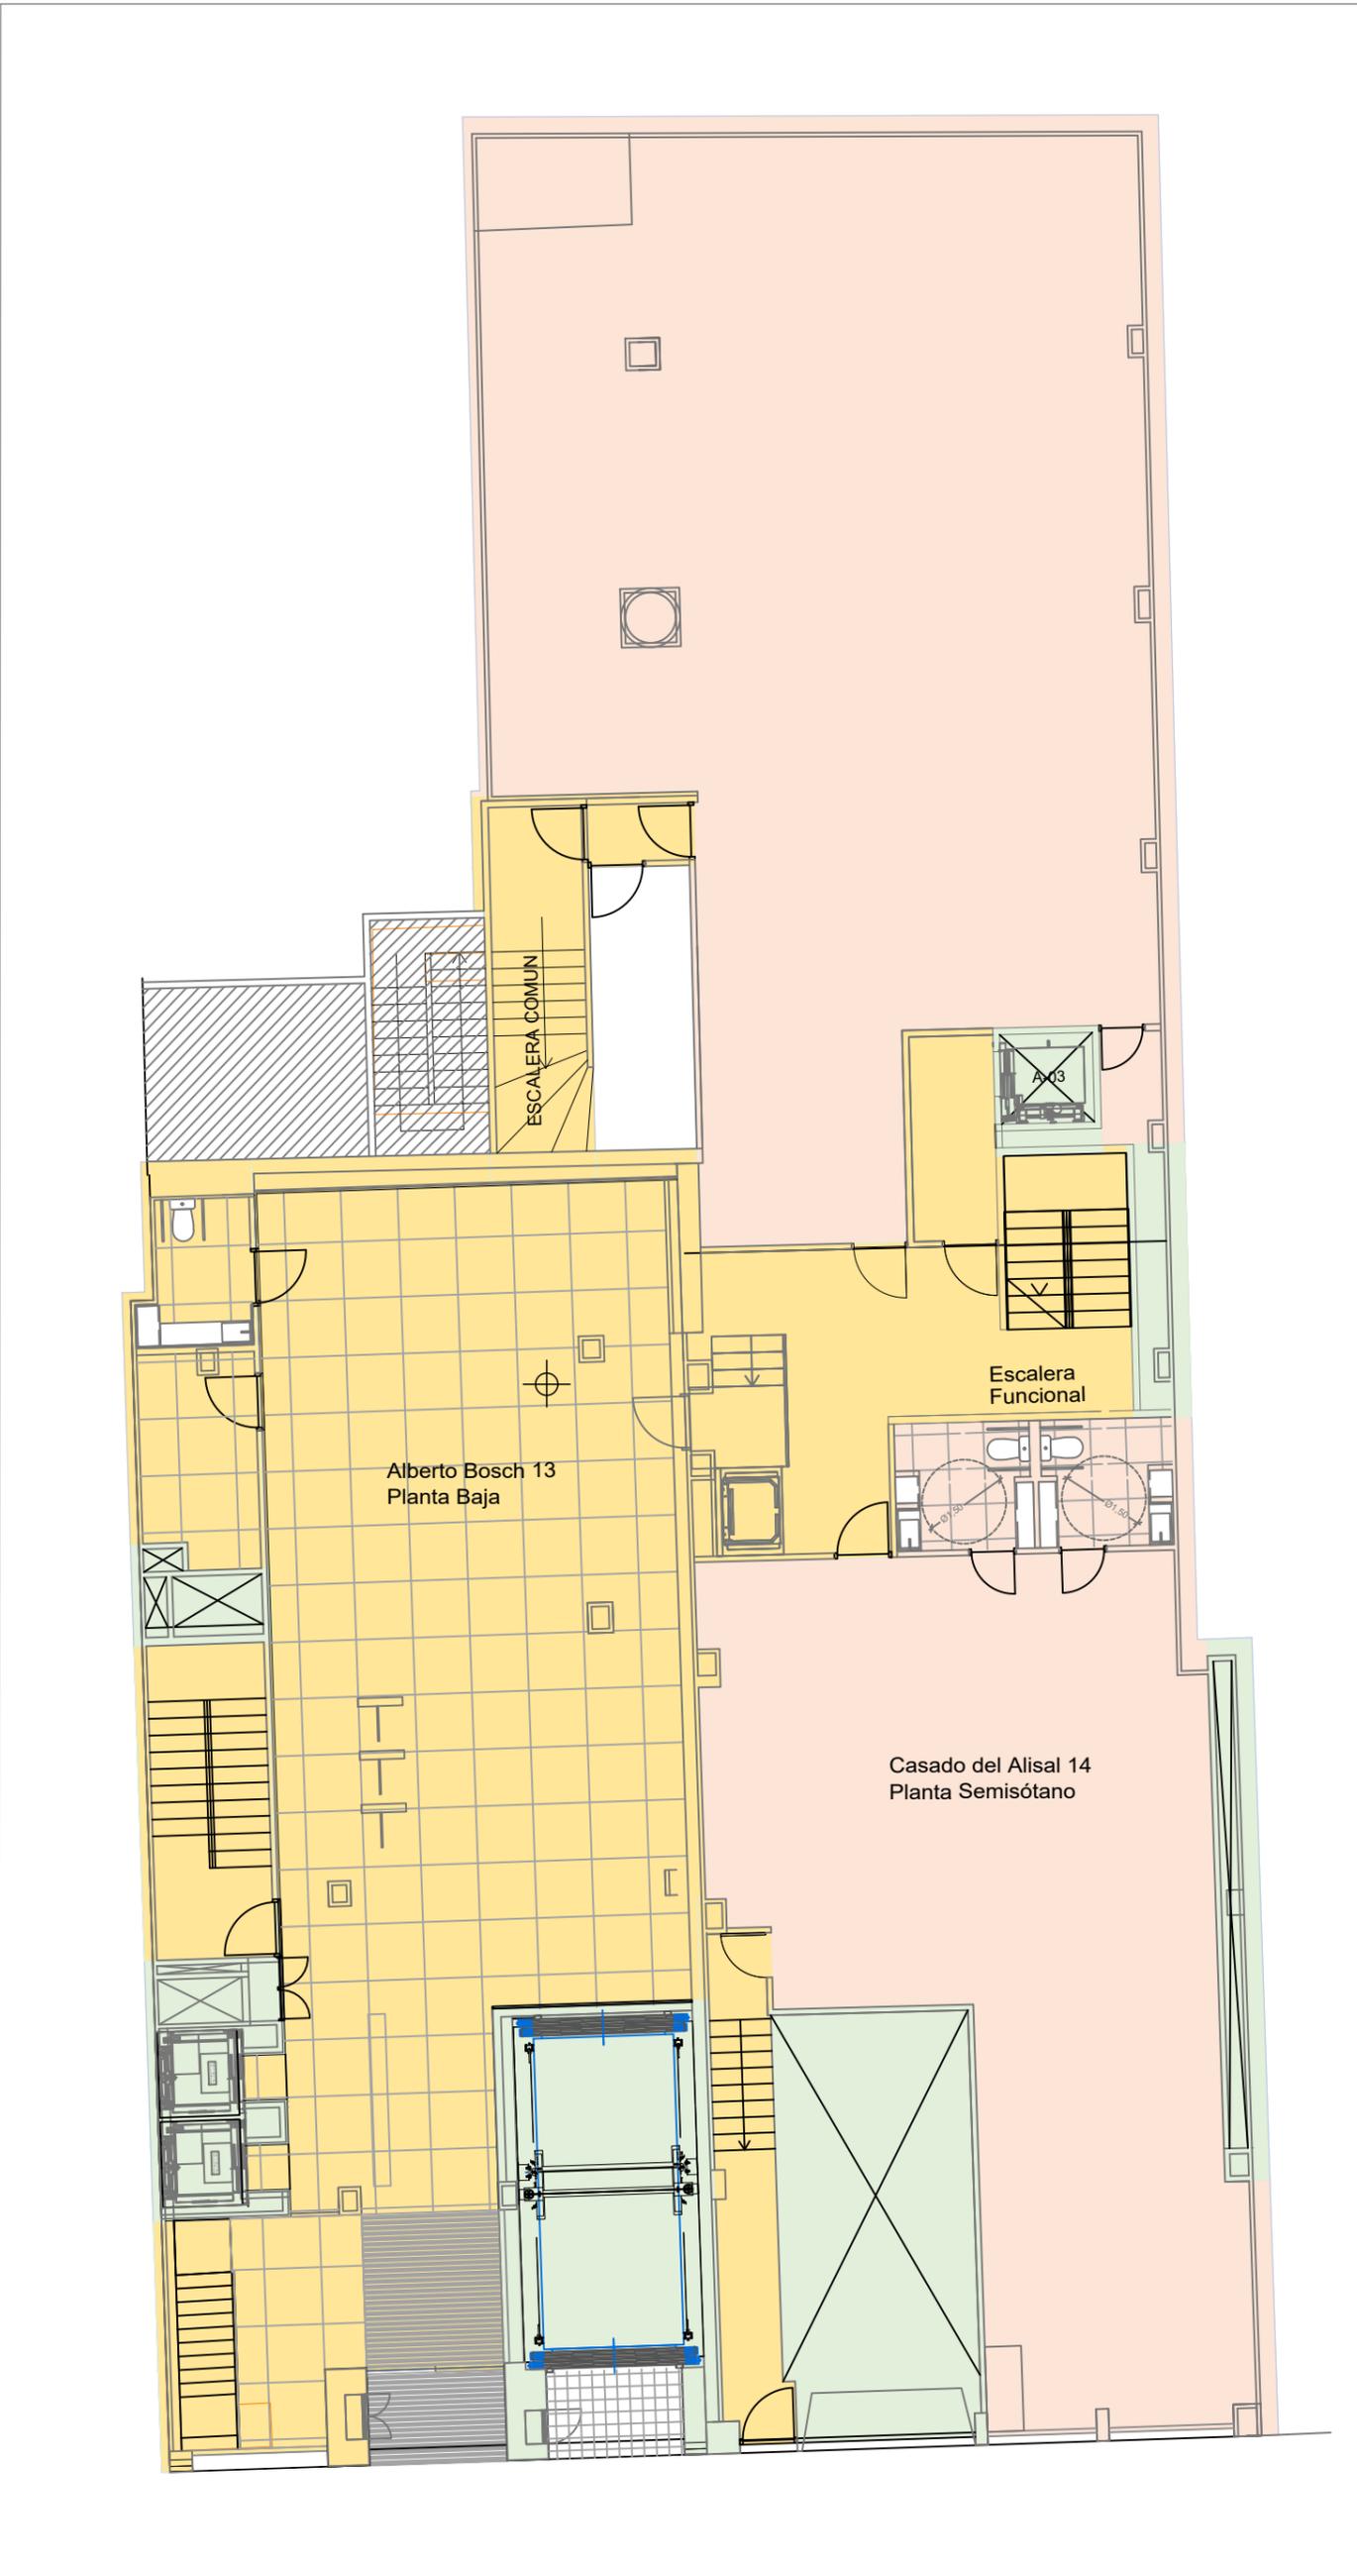

LEYENDA

- AREA BRUTA EXTERIOR
- AREA BRUTA INTERIOR
- HUECOS VERTICALES - ASCENSORES
- HUECOS VERTICALES - INSTALACIONES
- MODULO AREA NETA
- MODULO AREA DE TRABAJO
- MODULO EQUIPAMIENTO
- MODULO INQUILINO
- ZONAS COMUNES EDIFICIO - CIRCULACIÓN
- ZONAS COMUNES EDIFICIO - INSTALACIONES
- ZONAS COMUNES EDIFICIO - SERVICIOS
- ZONAS COMUNES PLANTA - CIRCULACIÓN
- ZONAS COMUNES PLANTA - INSTALACIONES
- ZONAS COMUNES PLANTA - SERVICIOS

Nº DE REVISIÓN	FECHA

EMISIONES		
Nº DE EMISIÓN	EMITIDO PARA	FECHA
01	PROYECTO EJECUCIÓN	

PROPIEDAD
 
MATEO INURRIA 15 S.L. CTRA POZUELO, NUM. 52, 28222 MAJADAHONDA - (MADRID)

ARQUITECTO


COLLIERS SPAIN Pº Castellana, 141. 14th Floor 28046 Madrid COL. 14888: MARIANO GARCÍA MONTENEGRO C/ MELÉNDEZ VALDÉS 54, 1ºA. 28015 MADRID

PROYECTO EJECUCIÓN
REFORMA DE INSTALACIONES GENERALES DE EDIFICIO DE OFICINAS CON OBRAS DE REESTRUCTURACIÓN, ACONDICIONAMIENTO GENERAL Y EXTERIORES C/ ALBERTO BOSCH 13 Y C/CASADO DEL ALISAL 14, 28002 MADRID

TÍTULO DE PLANO	NORTE
ESTÁNDAR AEO PLANTA BAJA Y PLANTA SEMISÓTANO LÍMITES DE FRONTERA-UNIDADES DE MEDICIÓN	
ESCALA 1/125	Nº PROYECTO 3087
Nº DE PLANO P0-AEO-LF	EMISIÓN 01

PLANTA	ÁREA BRUTA EXTERIOR														
	ÁREA BRUTA INTERIOR														
	ZONAS COMUNES DE PLANTA			ZONAS COMUNES DE EDIFICIO			ESCALERAS COMUNES	HUECOS VERTICALES		MODULOS					
CIR.	INST.	SERV.	CIR.	INST.	SERV.	ASCEN.		INST.	ID	ÁREA MÓDULO	ÁREA NETA	ÁREA TRABAJO			
PLANTA PRIMERA	605,21	586,71	19,26	0,00	0,00	21,16	0,00	12,30	24,15	7,34	20,66	MI.11	478,70	455,53	437,27
TOTALES PLANTA PRIMERA			19,26			33,47			24,15	28,00			478,70	455,53	437,27

%COMUNES	SBA
23,05%	602,07

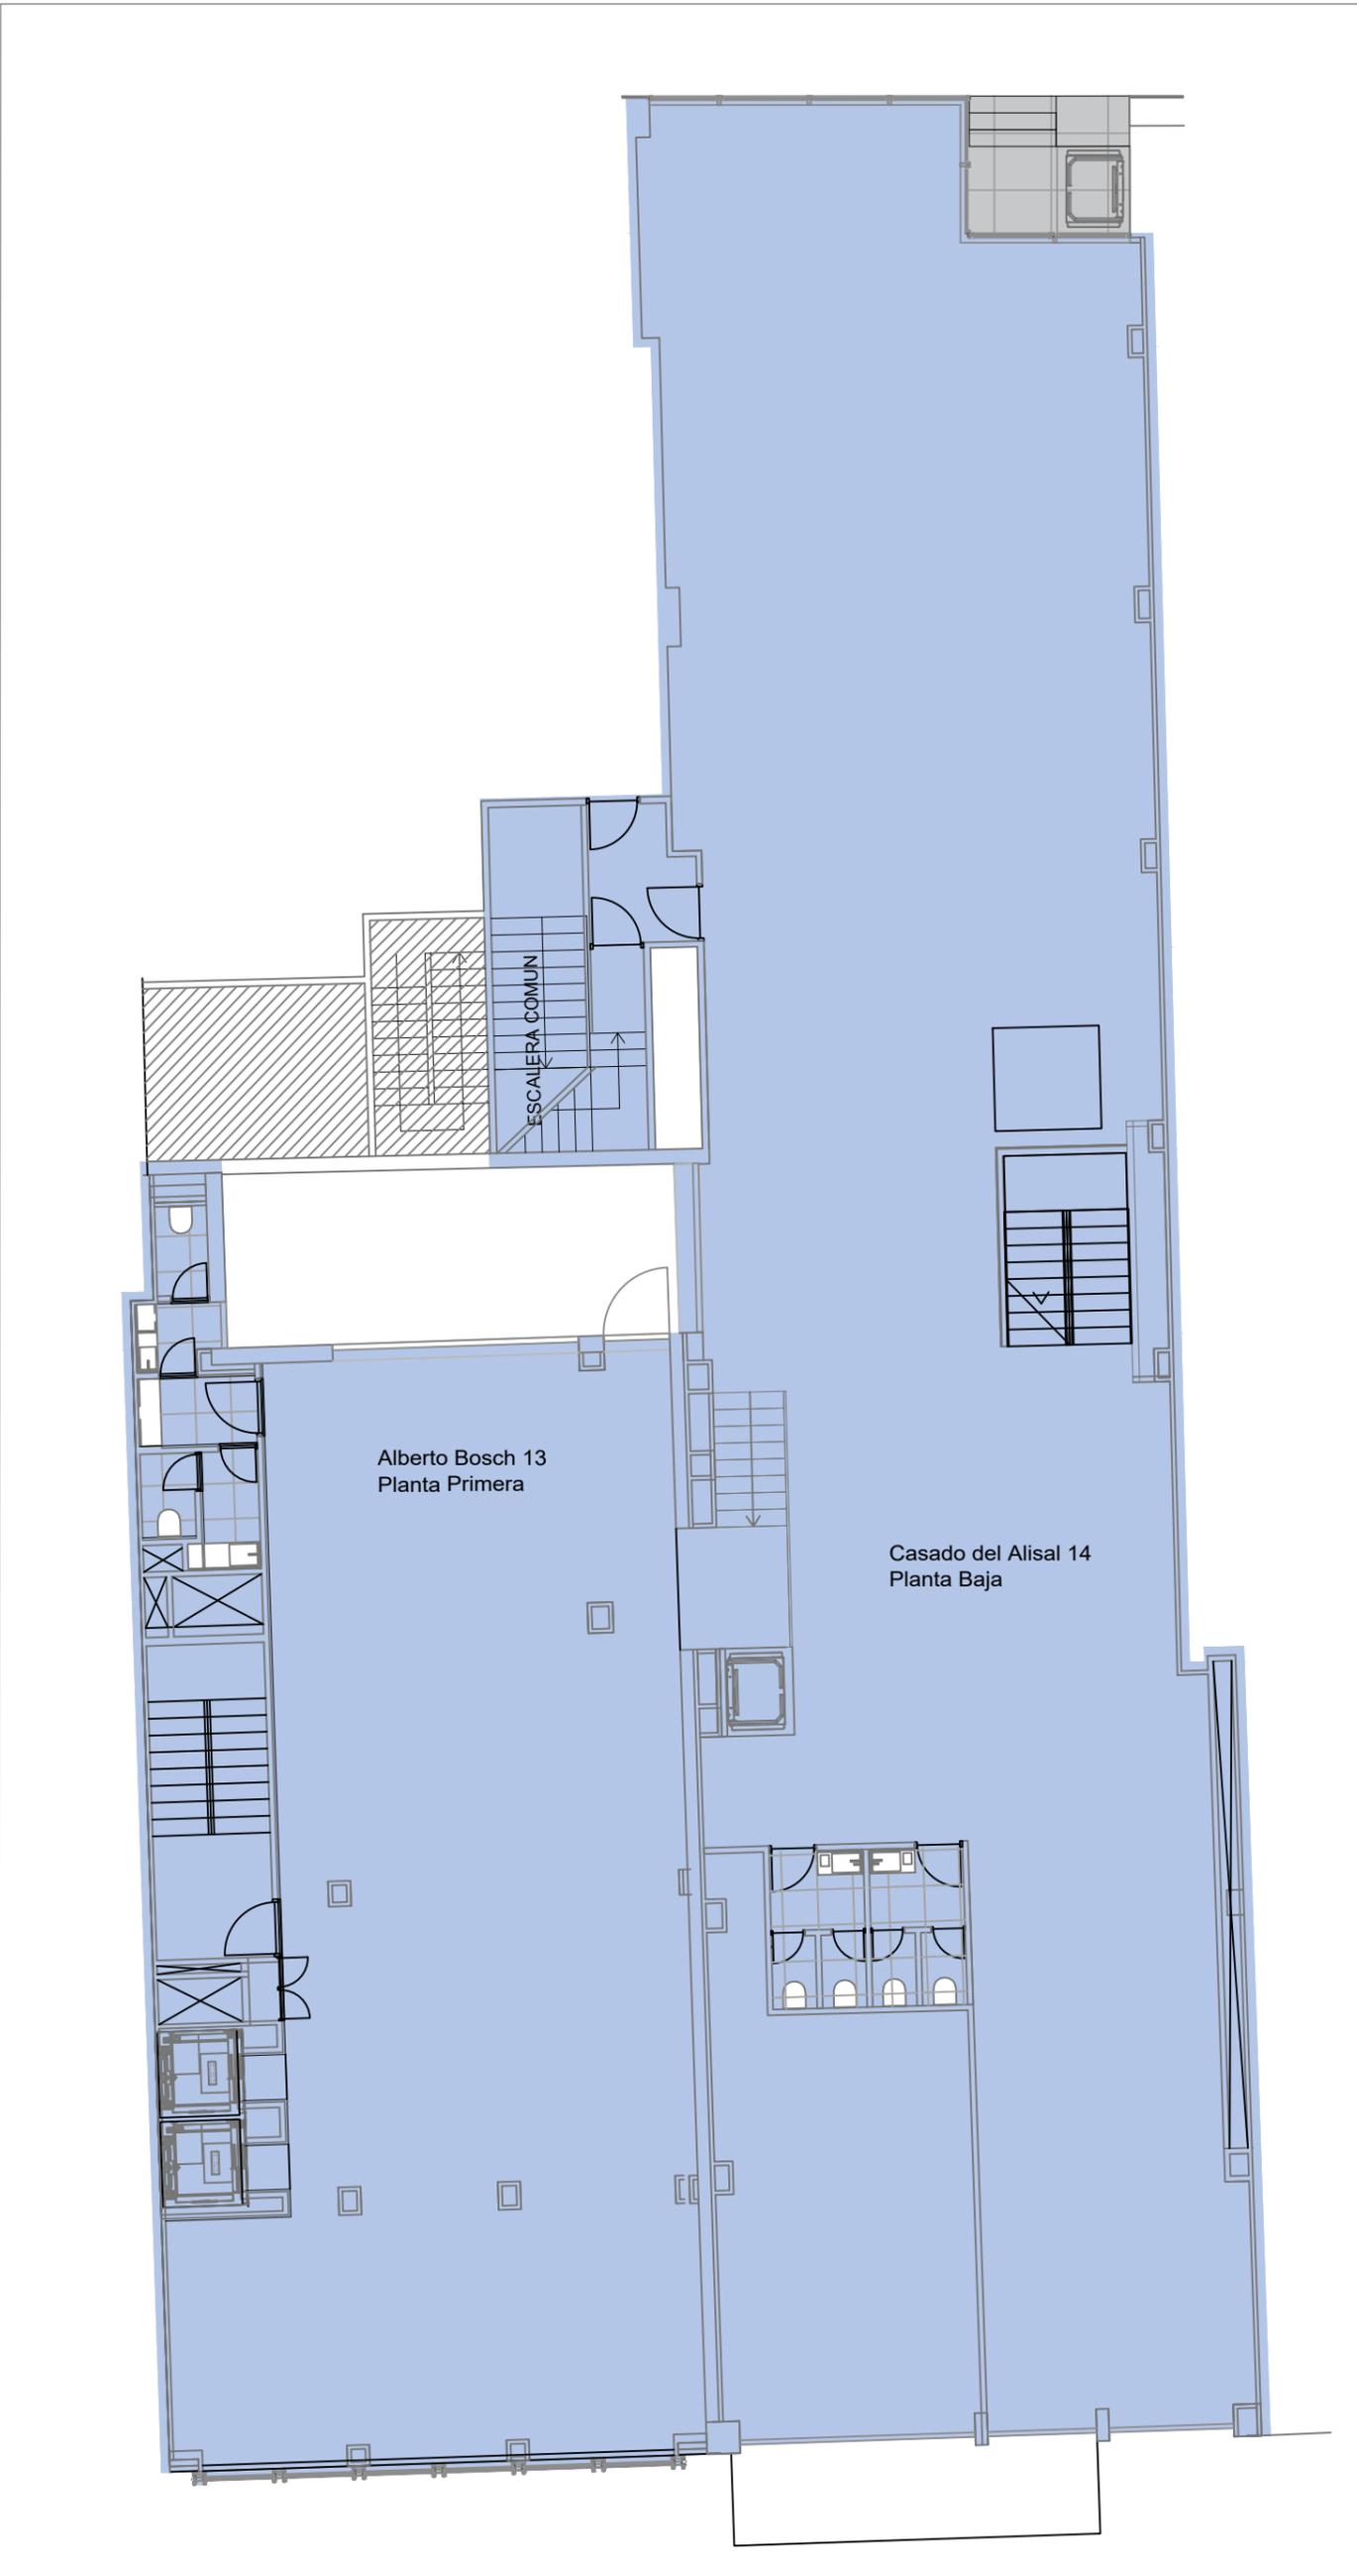

LEYENDA

- AREA BRUTA EXTERIOR
- AREA BRUTA INTERIOR
- HUECOS VERTICALES - ASCENSORES
- HUECOS VERTICALES - INSTALACIONES
- MODULO AREA NETA
- MODULO AREA DE TRABAJO
- MODULO EQUIPAMIENTO
- MODULO INQUILINO
- ZONAS COMUNES EDIFICIO - CIRCULACIÓN
- ZONAS COMUNES EDIFICIO - INSTALACIONES
- ZONAS COMUNES EDIFICIO - SERVICIOS
- ZONAS COMUNES PLANTA - CIRCULACIÓN
- ZONAS COMUNES PLANTA - INSTALACIONES
- ZONAS COMUNES PLANTA - SERVICIOS

Nº DE REVISIÓN	FECHA

EMISIONES		
Nº DE EMISIÓN	EMITIDO PARA	FECHA
01	PROYECTO EJECUCIÓN	

PROPIEDAD
MATEO INURRIA 15 S.L. CTRA POZUELO, NUM. 52, 28222 MAJADAHONDA - (MADRID)


ARQUITECTO
COLLIERS SPAIN Pº Castellana, 141. 14th Floor 28046 Madrid COL. 14888: MARIANO GARCÍA MONTENEGRO C/ MELÉNDEZ VALDÉS 54, 1ºA. 28015 MADRID

PROYECTO EJECUCIÓN
REFORMA DE INSTALACIONES GENERALES DE EDIFICIO DE OFICINAS CON OBRAS DE REESTRUCTURACIÓN, ACONDICIONAMIENTO GENERAL Y EXTERIORES
C/ ALBERTO BOSCH 13 Y C/CASADO DEL ALISAL 14, 28002 MADRID

TÍTULO DE PLANO	NORTE
ESTÁNDAR AEO PLANTA PRIMERA ÁREA EXTERIOR BRUTA	
ESCALA 1/125	Nº DE PLANO P1-AEO-ABE
A3	01
Nº PROYECTO 3087	EMISIÓN

PLANTA	ÁREA BRUTA EXTERIOR														
	ÁREA BRUTA INTERIOR														
	ZONAS COMUNES DE PLANTA			ZONAS COMUNES DE EDIFICIO			ESCALERAS COMUNES	HUECOS VERTICALES		MODULOS					
CIR.	INST.	SERV.	CIR.	INST.	SERV.	ASCEN.		INST.	ID	ÁREA MÓDULO	ÁREA NETA	ÁREA TRABAJO			
PLANTA PRIMERA	605,21	586,71	19,26	0,00	0,00	21,16	0,00	12,30	24,15	7,34	20,66	MI.11	478,70	455,53	437,27
TOTALES PLANTA PRIMERA			19,26			33,47			24,15	28,00			478,70	455,53	437,27

%COMUNES	SBA
23,05%	602,07

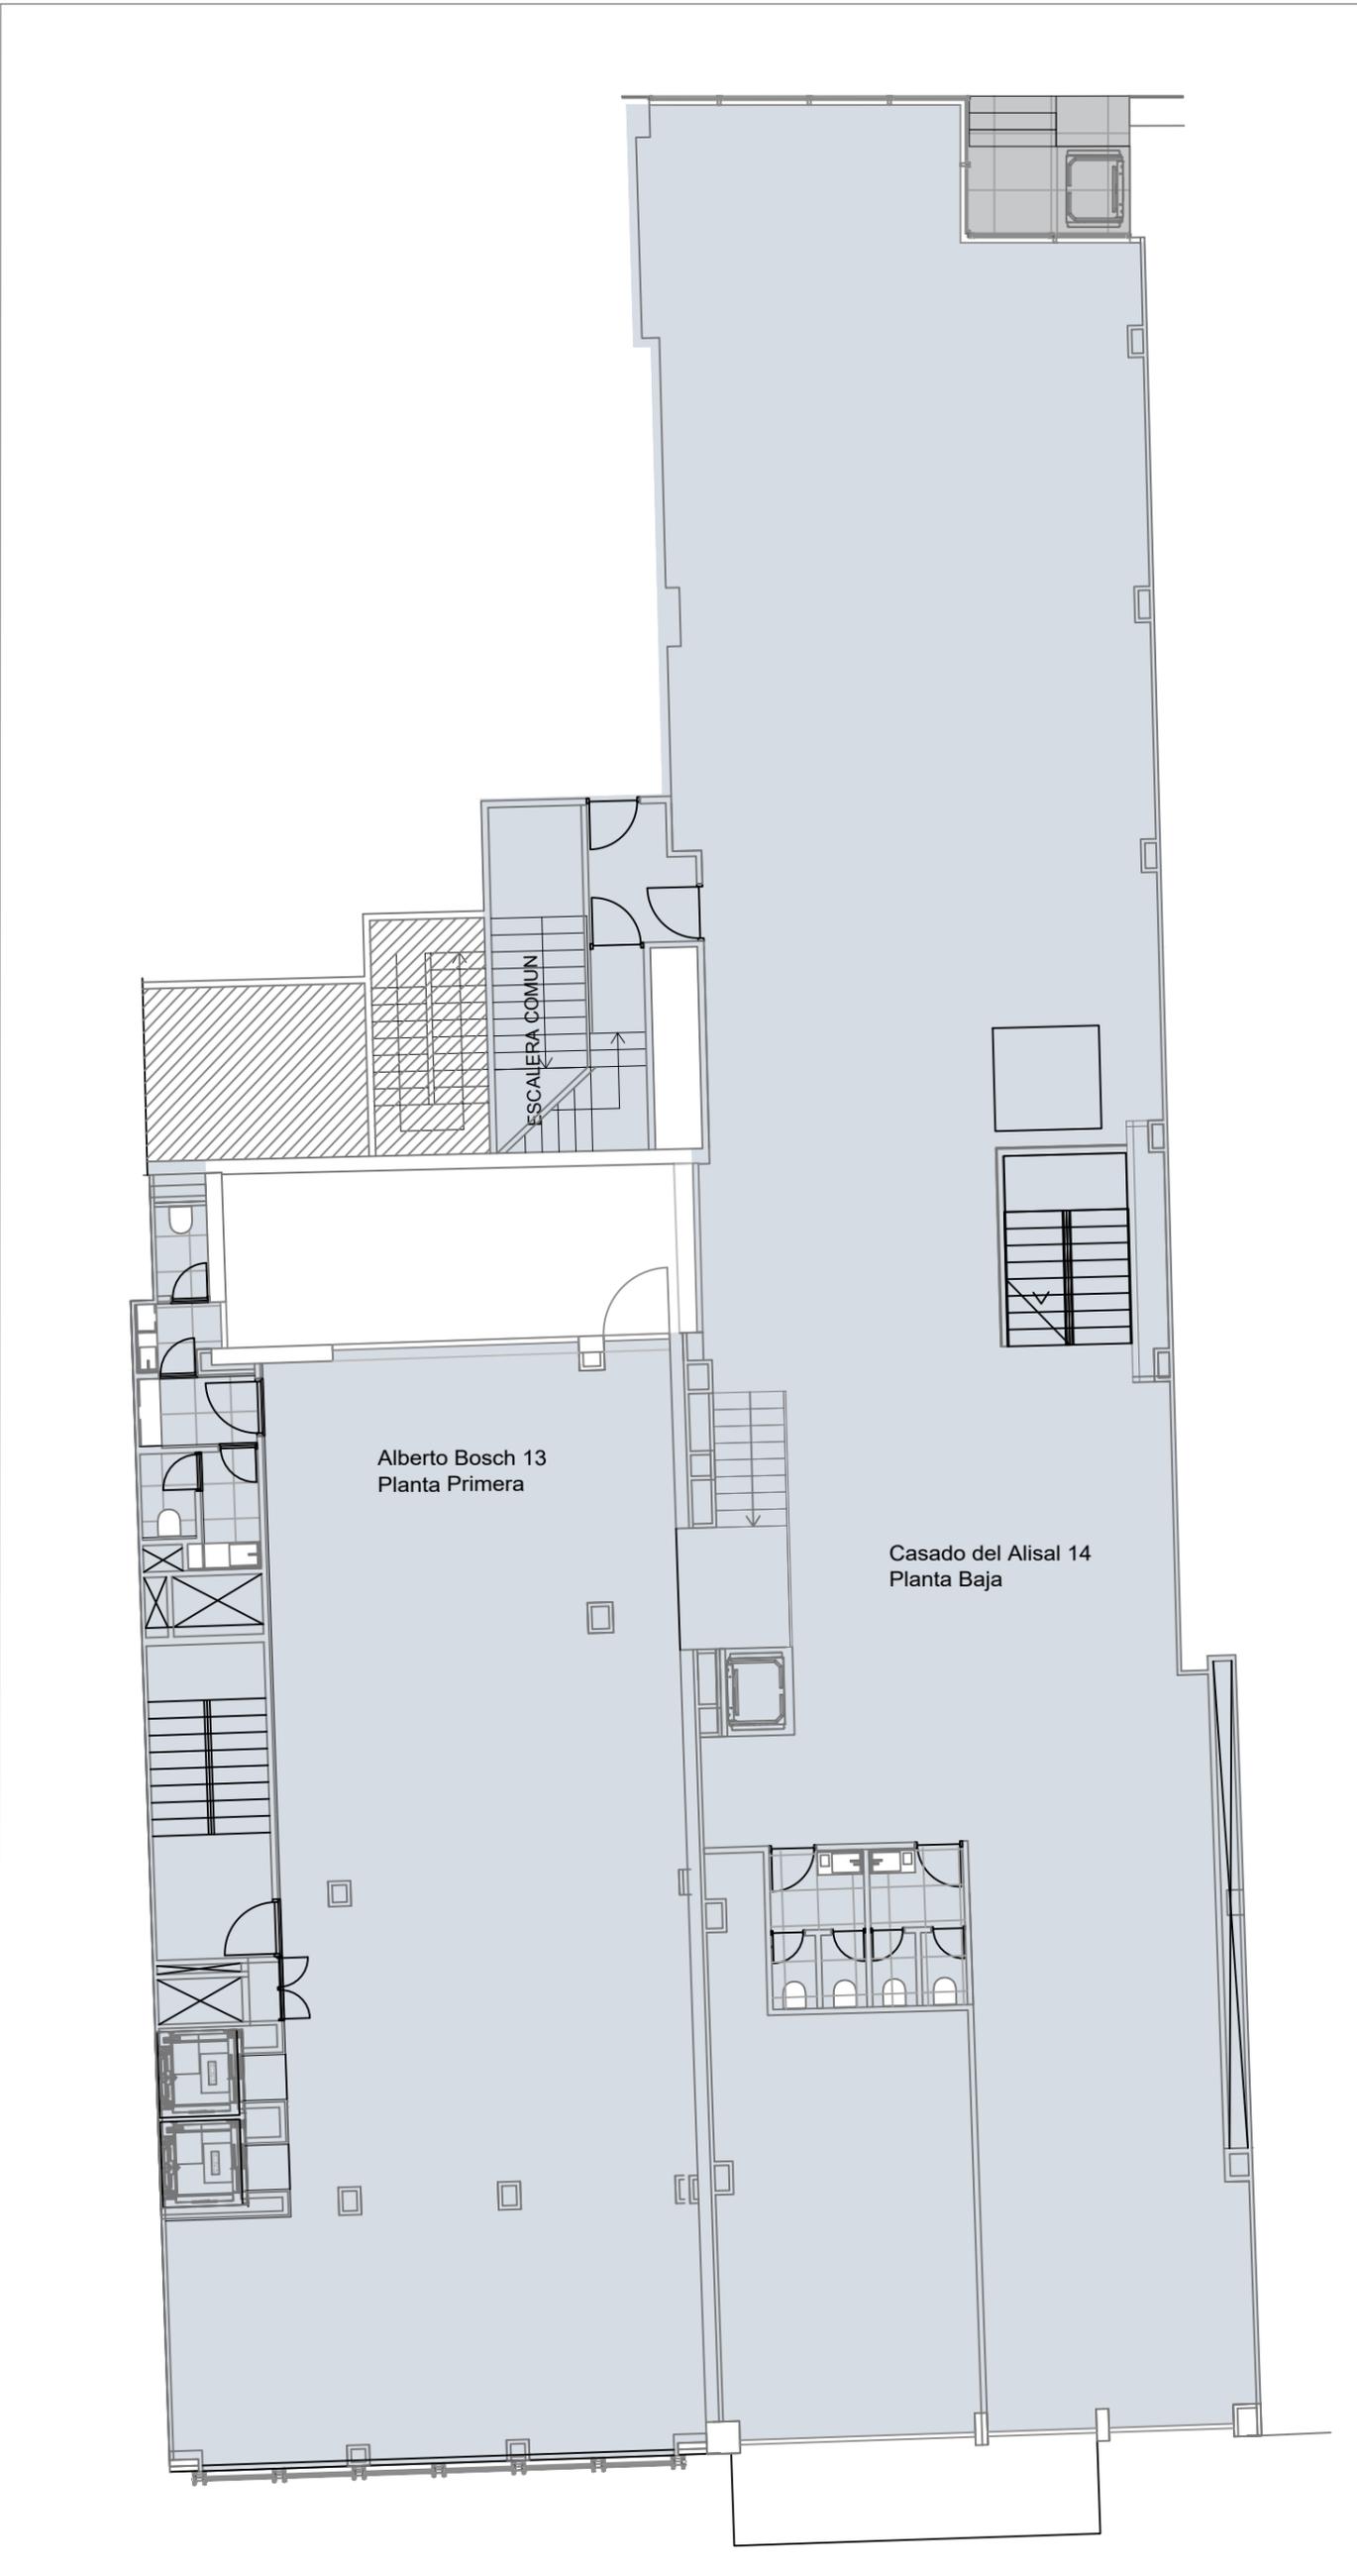

LEYENDA

- AREA BRUTA EXTERIOR
- AREA BRUTA INTERIOR
- HUECOS VERTICALES - ASCENSORES
- HUECOS VERTICALES - INSTALACIONES
- MODULO AREA NETA
- MODULO AREA DE TRABAJO
- MODULO EQUIPAMIENTO
- MODULO INQUILINO
- ZONAS COMUNES EDIFICIO - CIRCULACIÓN
- ZONAS COMUNES EDIFICIO - INSTALACIONES
- ZONAS COMUNES EDIFICIO - SERVICIOS
- ZONAS COMUNES PLANTA - CIRCULACIÓN
- ZONAS COMUNES PLANTA - INSTALACIONES
- ZONAS COMUNES PLANTA - SERVICIOS

Nº DE REVISIÓN	FECHA

EMISIONES		
Nº DE EMISIÓN	EMITIDO PARA	FECHA
01	PROYECTO EJECUCIÓN	

PROPIEDAD
MATEO INURRIA 15 S.L. CTRA POZUELO, NUM. 52, 28222 MAJADAHONDA - (MADRID)


ARQUITECTO
COLLIERS SPAIN Pº Castellana, 141. 14th Floor 28046 Madrid COL. 14888: MARIANO GARCÍA MONTENEGRO C/ MELÉNDEZ VALDÉS 54, 1ºA. 28015 MADRID

PROYECTO EJECUCIÓN
REFORMA DE INSTALACIONES GENERALES DE EDIFICIO DE OFICINAS CON OBRAS DE REESTRUCTURACIÓN, ACONDICIONAMIENTO GENERAL Y EXTERIORES
C/ ALBERTO BOSCH 13 Y C/CASADO DEL ALISAL 14, 28002 MADRID

TÍTULO DE PLANO	NORTE
ESTÁNDAR AEO PLANTA PRIMERA ÁREA BRUTA INTERIOR	
ESCALA 1/125	Nº DE PLANO P1-AEO-ABI
Nº PROYECTO 3087	EMISIÓN 01

PLANTA	ÁREA BRUTA EXTERIOR														
	ÁREA BRUTA INTERIOR														
	ZONAS COMUNES DE PLANTA			ZONAS COMUNES DE EDIFICIO			ESCALERAS COMUNES	HUECOS VERTICALES		MODULOS					
CIR.	INST.	SERV.	CIR.	INST.	SERV.	ASCEN.		INST.	ID	ÁREA MÓDULO	ÁREA NETA	ÁREA TRABAJO			
PLANTA PRIMERA	605,21	586,71	19,26	0,00	0,00	21,16	0,00	12,30	24,15	7,34	20,66	MI.11	478,70	455,53	437,27
TOTALES PLANTA PRIMERA			19,26			33,47			24,15		28,00		478,70	455,53	437,27

%COMUNES	SBA
23,05%	602,07

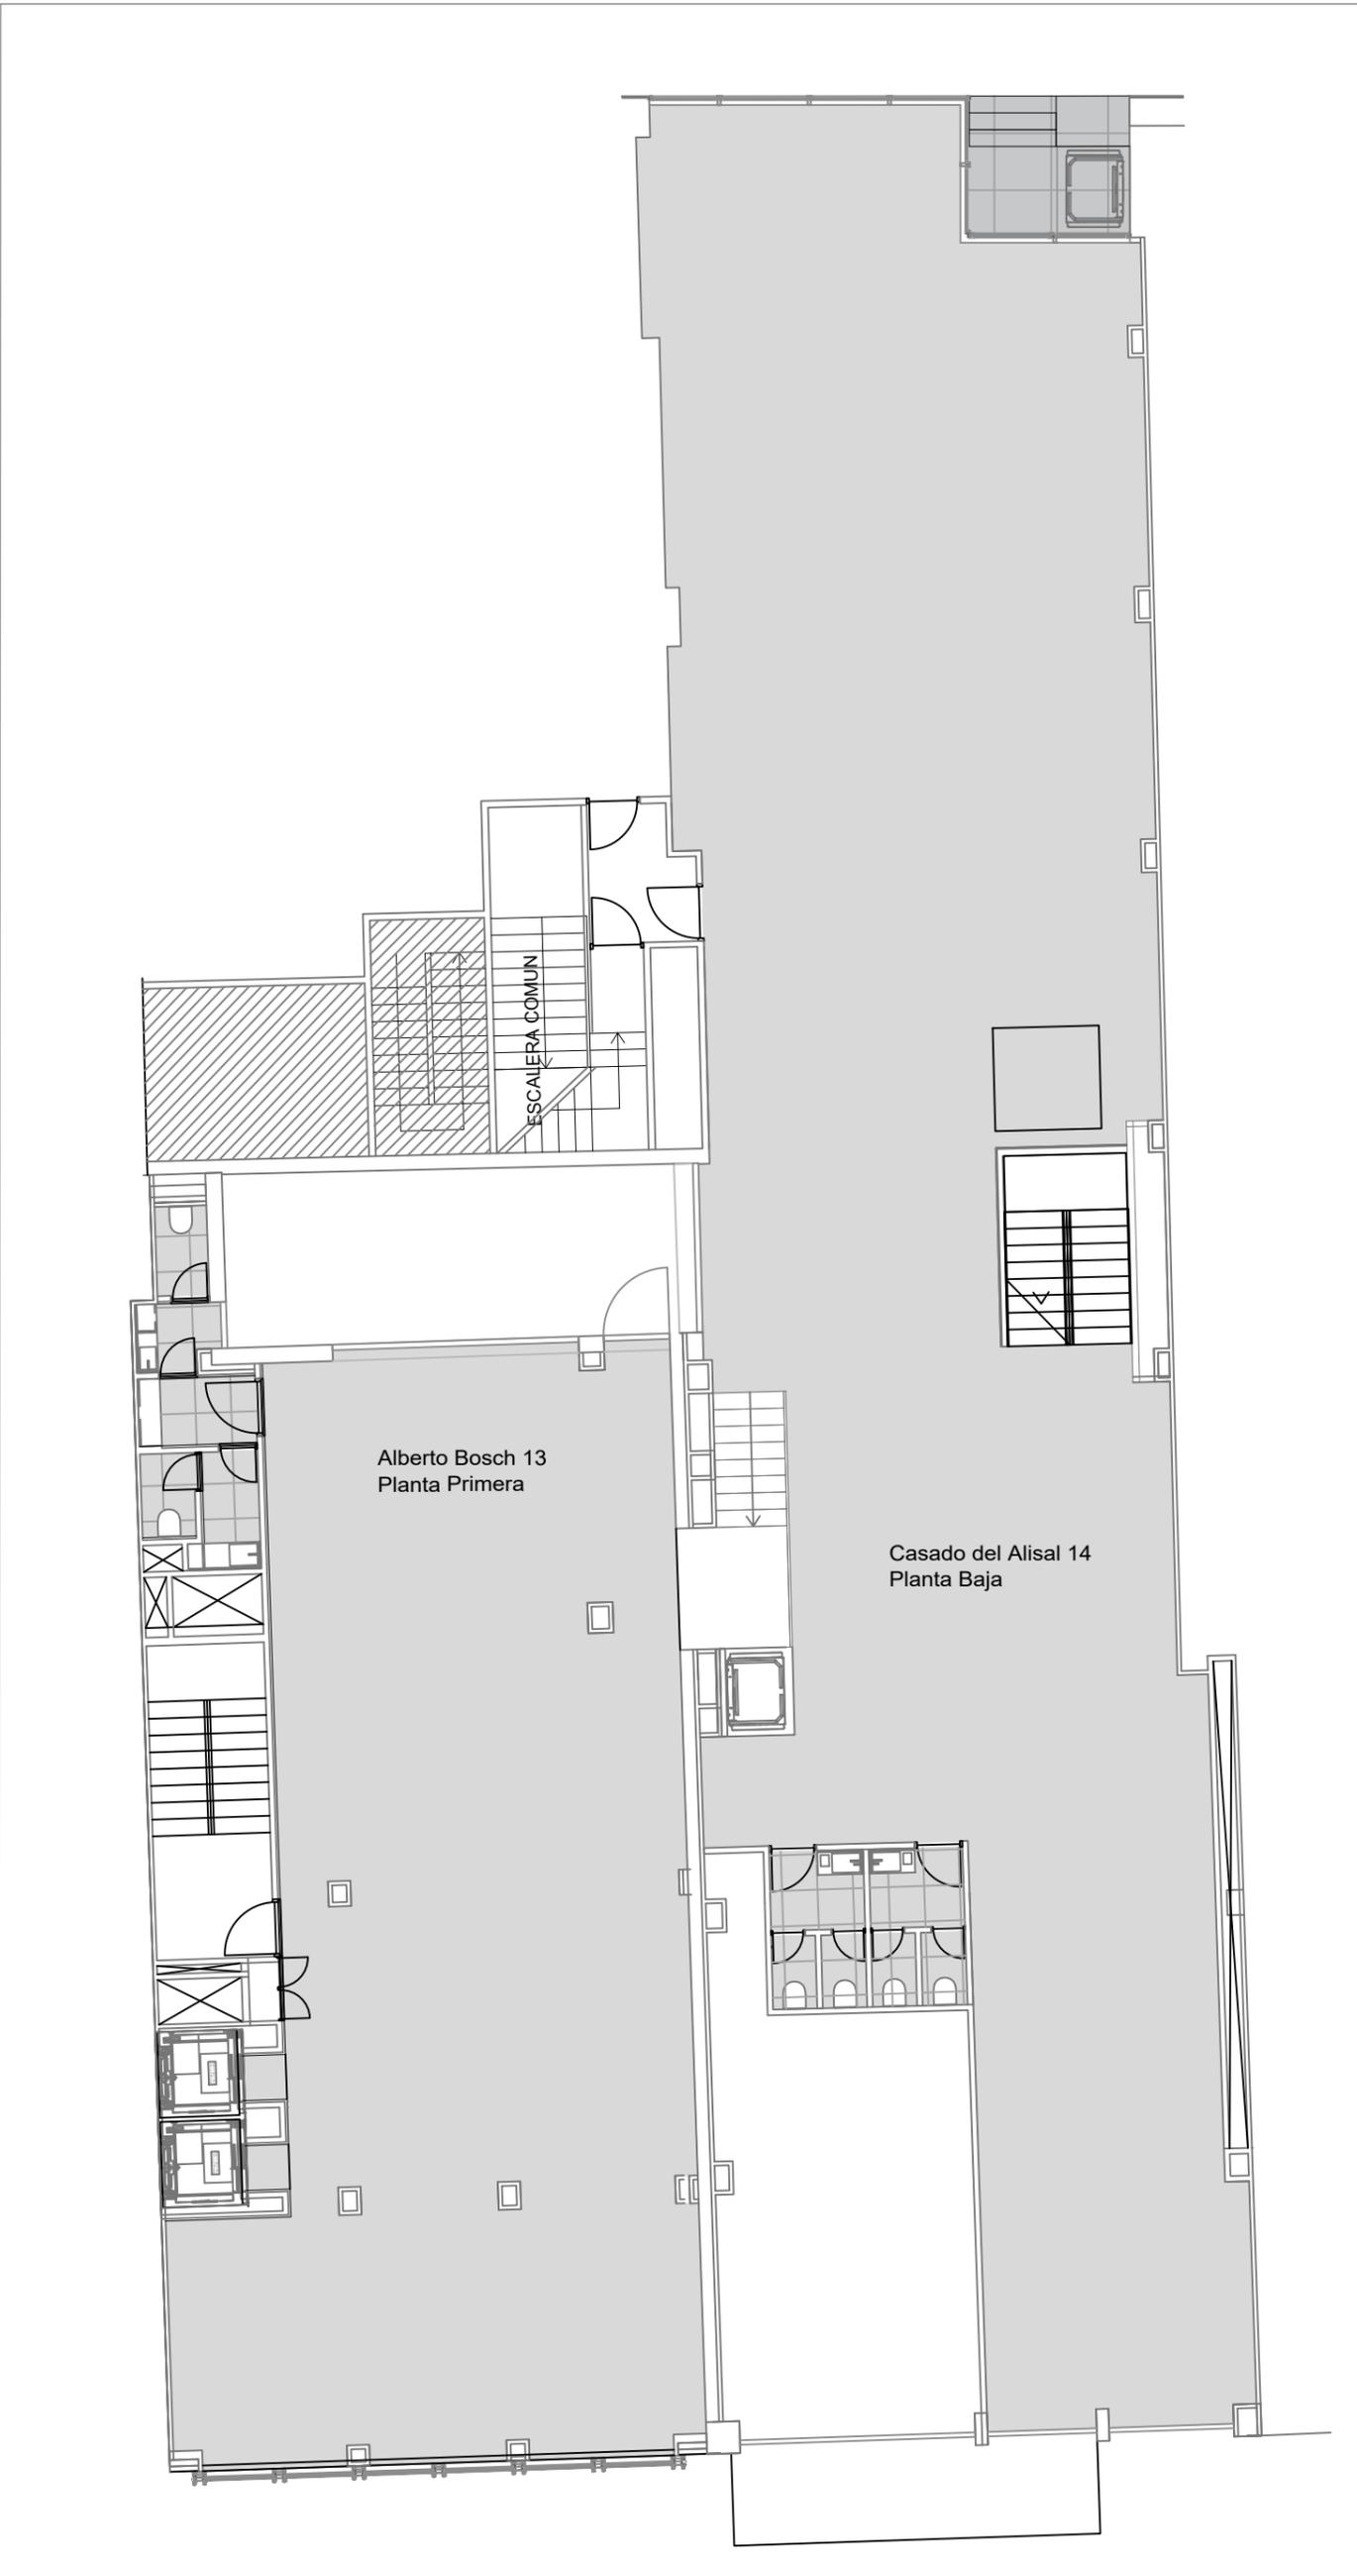

LEYENDA

- AREA BRUTA EXTERIOR
- AREA BRUTA INTERIOR
- HUECOS VERTICALES - ASCENSORES
- HUECOS VERTICALES - INSTALACIONES
- MODULO AREA NETA
- MODULO AREA DE TRABAJO
- MODULO EQUIPAMIENTO
- MODULO INQUILINO
- ZONAS COMUNES EDIFICIO - CIRCULACIÓN
- ZONAS COMUNES EDIFICIO - INSTALACIONES
- ZONAS COMUNES EDIFICIO - SERVICIOS
- ZONAS COMUNES PLANTA - CIRCULACIÓN
- ZONAS COMUNES PLANTA - INSTALACIONES
- ZONAS COMUNES PLANTA - SERVICIOS

Nº DE REVISIÓN	FECHA

EMISIONES		
Nº DE EMISIÓN	EMITIDO PARA	FECHA
01	PROYECTO EJECUCIÓN	

PROPIEDAD
MATEO INURRIA 15 S.L. CTRA POZUELO, NUM. 52, 28222 MAJADAHONDA - (MADRID)


ARQUITECTO
COLLIERS SPAIN Pº Castellana, 141. 14th Floor 28046 Madrid COL. 14888: MARIANO GARCÍA MONTENEGRO C/ MELÉNDEZ VALDÉS 54, 1ºA. 28015 MADRID

PROYECTO EJECUCIÓN
REFORMA DE INSTALACIONES GENERALES DE EDIFICIO DE OFICINAS CON OBRAS DE REESTRUCTURACIÓN, ACONDICIONAMIENTO GENERAL Y EXTERIORES
C/ ALBERTO BOSCH 13 Y C/CASADO DEL ALISAL 14, 28002 MADRID

TÍTULO DE PLANO	NORTE
ESTÁNDAR AEO PLANTA PRIMERA ÁREA NETA	
ESCALA 1/125	Nº PROYECTO A3 3087
Nº DE PLANO P1-AEO-AN	EMISIÓN 01

PLANTA	ÁREA BRUTA EXTERIOR														
	ÁREA BRUTA INTERIOR														
	ZONAS COMUNES DE PLANTA			ZONAS COMUNES DE EDIFICIO			ESCALERAS COMUNES	HUECOS VERTICALES		MODULOS					
CIR.	INST.	SERV.	CIR.	INST.	SERV.	ASCEN.		INST.	ID	ÁREA MÓDULO	ÁREA NETA	ÁREA TRABAJO			
PLANTA PRIMERA	605,21	586,71	19,26	0,00	0,00	21,16	0,00	12,30	24,15	7,34	20,66	MI.11	478,70	455,53	437,27
TOTALES PLANTA PRIMERA			19,26			33,47			24,15		28,00		478,70	455,53	437,27

%COMUNES	SBA
23,05%	602,07

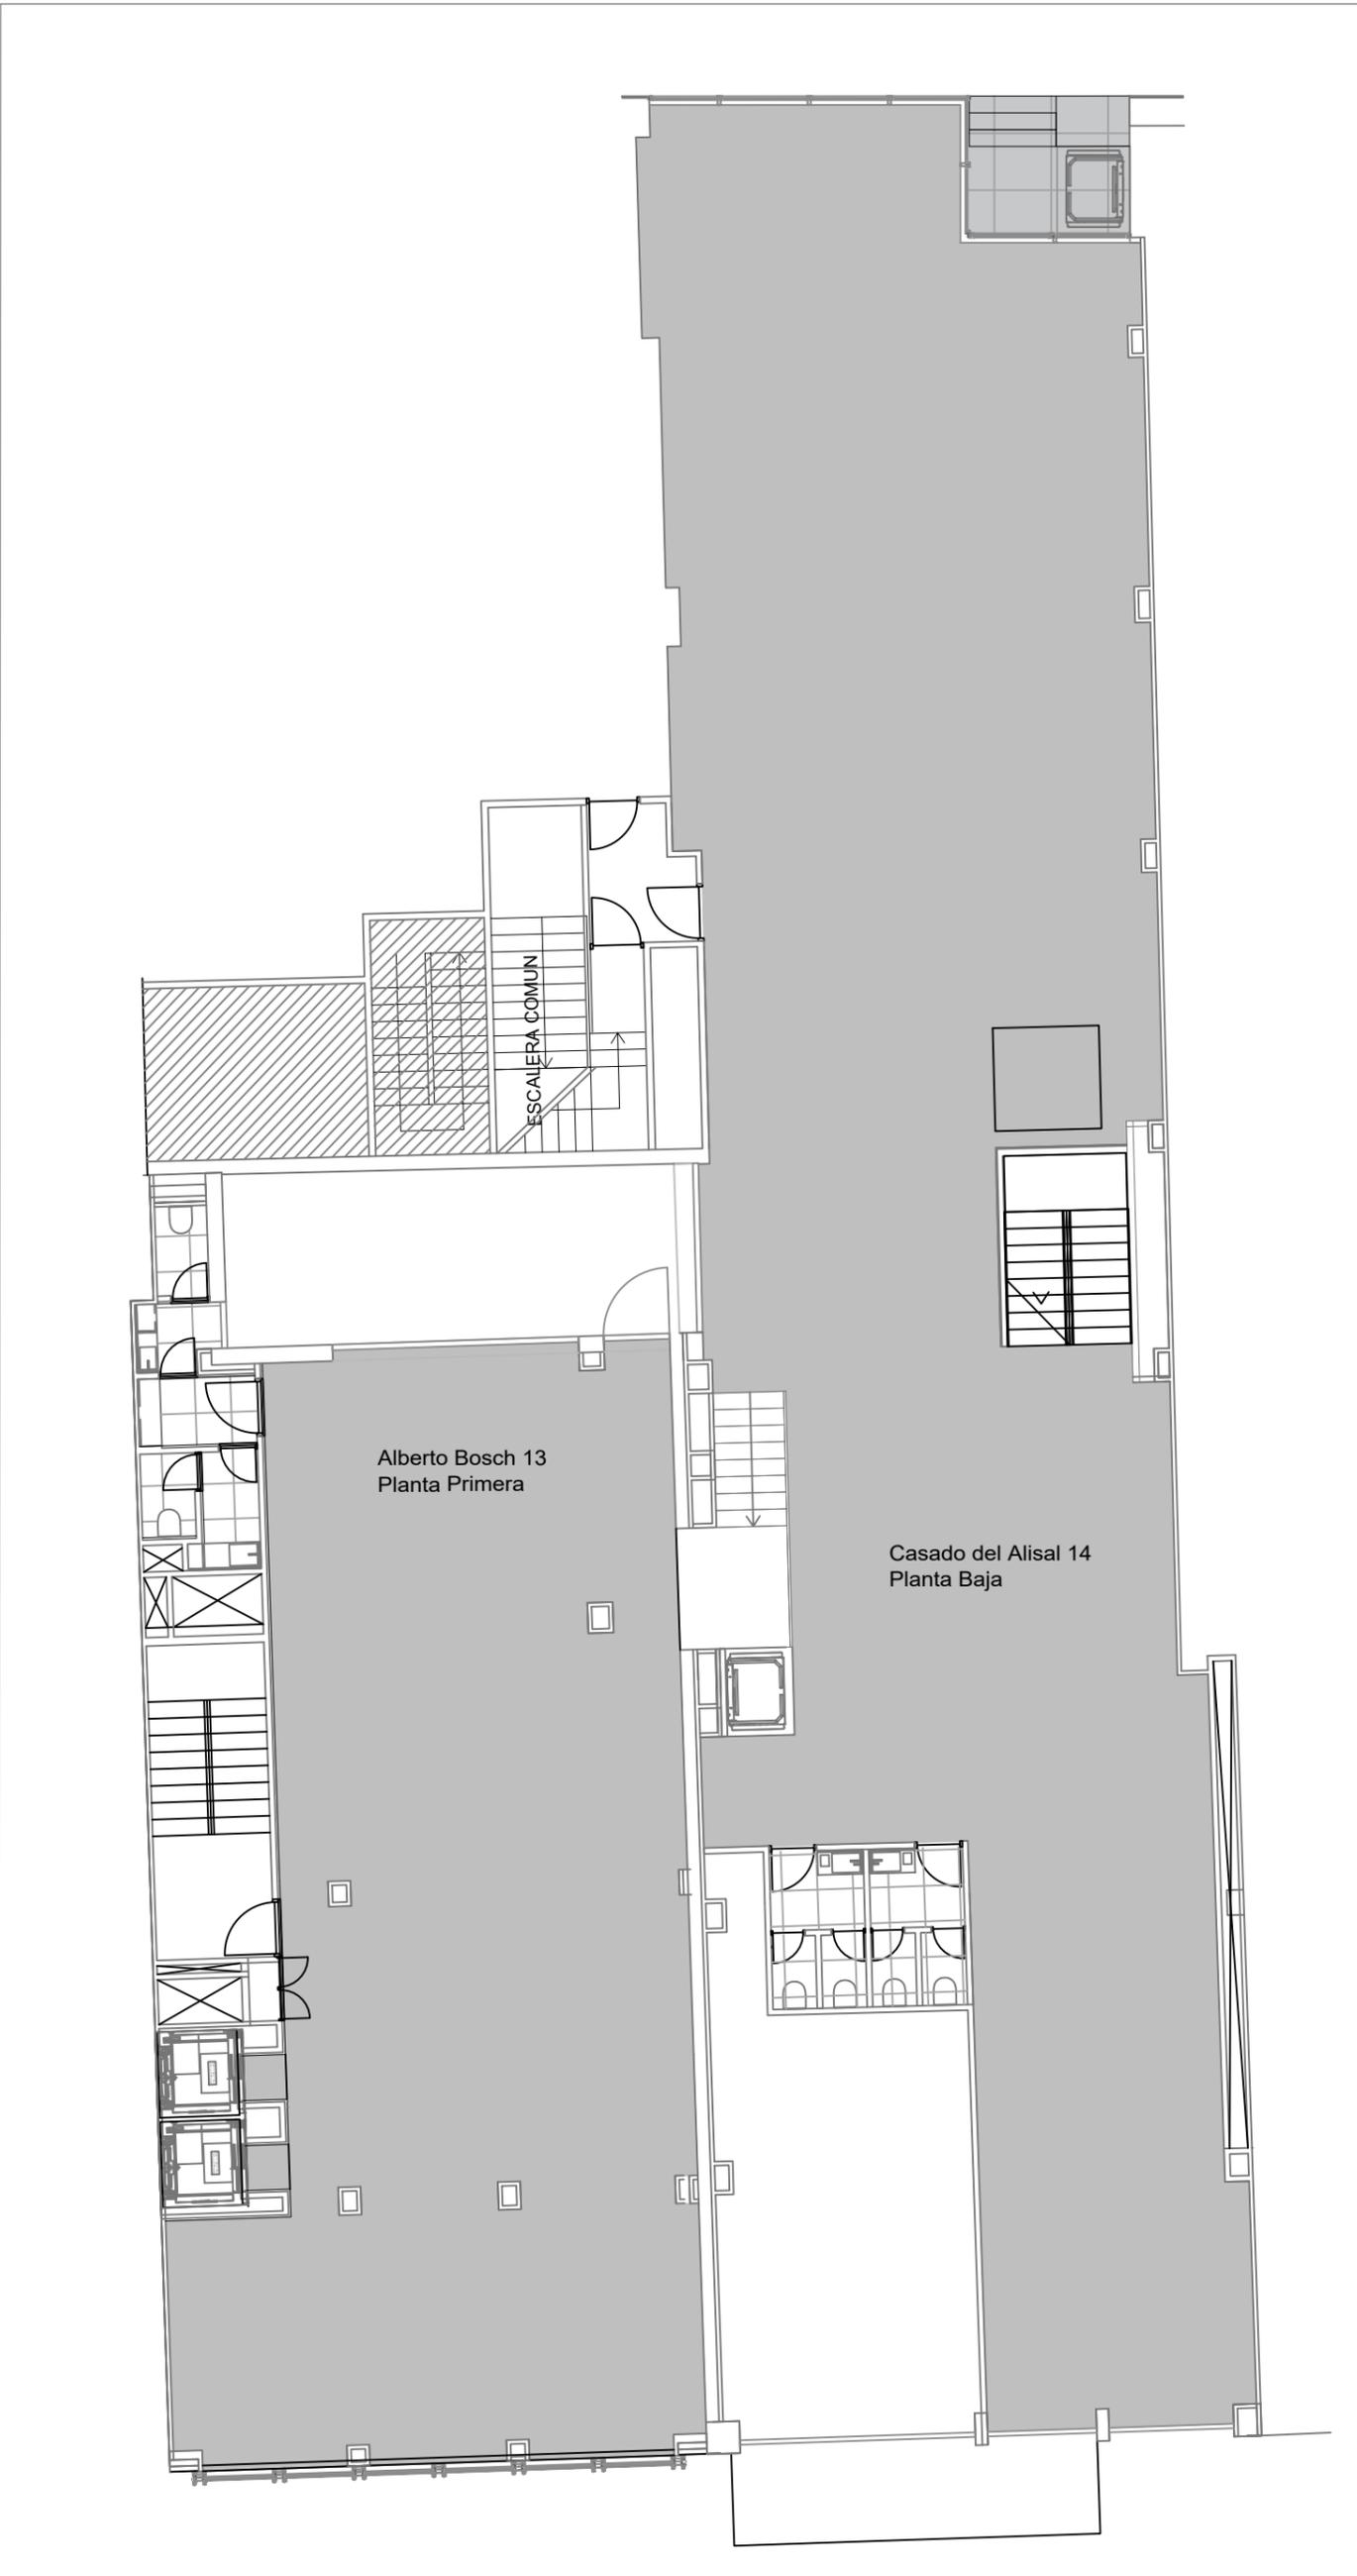

LEYENDA

- AREA BRUTA EXTERIOR
- AREA BRUTA INTERIOR
- HUECOS VERTICALES - ASCENSORES
- HUECOS VERTICALES - INSTALACIONES
- MODULO AREA NETA
- MODULO AREA DE TRABAJO
- MODULO EQUIPAMIENTO
- MODULO INQUILINO
- ZONAS COMUNES EDIFICIO - CIRCULACIÓN
- ZONAS COMUNES EDIFICIO - INSTALACIONES
- ZONAS COMUNES EDIFICIO - SERVICIOS
- ZONAS COMUNES PLANTA - CIRCULACIÓN
- ZONAS COMUNES PLANTA - INSTALACIONES
- ZONAS COMUNES PLANTA - SERVICIOS

Nº DE REVISIÓN	FECHA

EMISIONES		
Nº DE EMISIÓN	EMITIDO PARA	FECHA
01	PROYECTO EJECUCIÓN	

PROPIEDAD
MATEO INURRIA 15 S.L. CTRA POZUELO, NUM. 52, 28222 MAJADAHONDA - (MADRID)


ARQUITECTO
COLLIERS SPAIN Pº Castellana, 141. 14th Floor 28046 Madrid COL. 14888: MARIANO GARCÍA MONTENEGRO C/ MELÉNDEZ VALDÉS 54, 1ºA. 28015 MADRID

PROYECTO EJECUCIÓN
REFORMA DE INSTALACIONES GENERALES DE EDIFICIO DE OFICINAS CON OBRAS DE REESTRUCTURACIÓN, ACONDICIONAMIENTO GENERAL Y EXTERIORES
C/ ALBERTO BOSCH 13 Y C/CASADO DEL ALISAL 14, 28002 MADRID

TÍTULO DE PLANO	NORTE
ESTÁNDAR AEO PLANTA PRIMERA ÁREA DE TRABAJO	
ESCALA 1/125	Nº DE PLANO P1-AEO-AT
Nº PROYECTO 3087	EMISIÓN 01

PLANTA	ÁREA BRUTA EXTERIOR														
	ÁREA BRUTA INTERIOR													ESCALERAS COMUNES	
	ZONAS COMUNES DE PLANTA			ZONAS COMUNES DE EDIFICIO			HUECOS VERTICALES		MODULOS						
	CIR.	INST.	SERV.	CIR.	INST.	SERV.	ASCEN.	INST.	ID	ÁREA MÓDULO	ÁREA NETA	ÁREA TRABAJO			
PLANTA PRIMERA	605,21	586,71	19,26	0,00	0,00	21,16	0,00	12,30	24,15	7,34	20,66	MI.11	478,70	455,53	437,27
TOTALES PLANTA PRIMERA			19,26			33,47			24,15		28,00		478,70	455,53	437,27

%COMUNES	SBA
23,05%	602,07

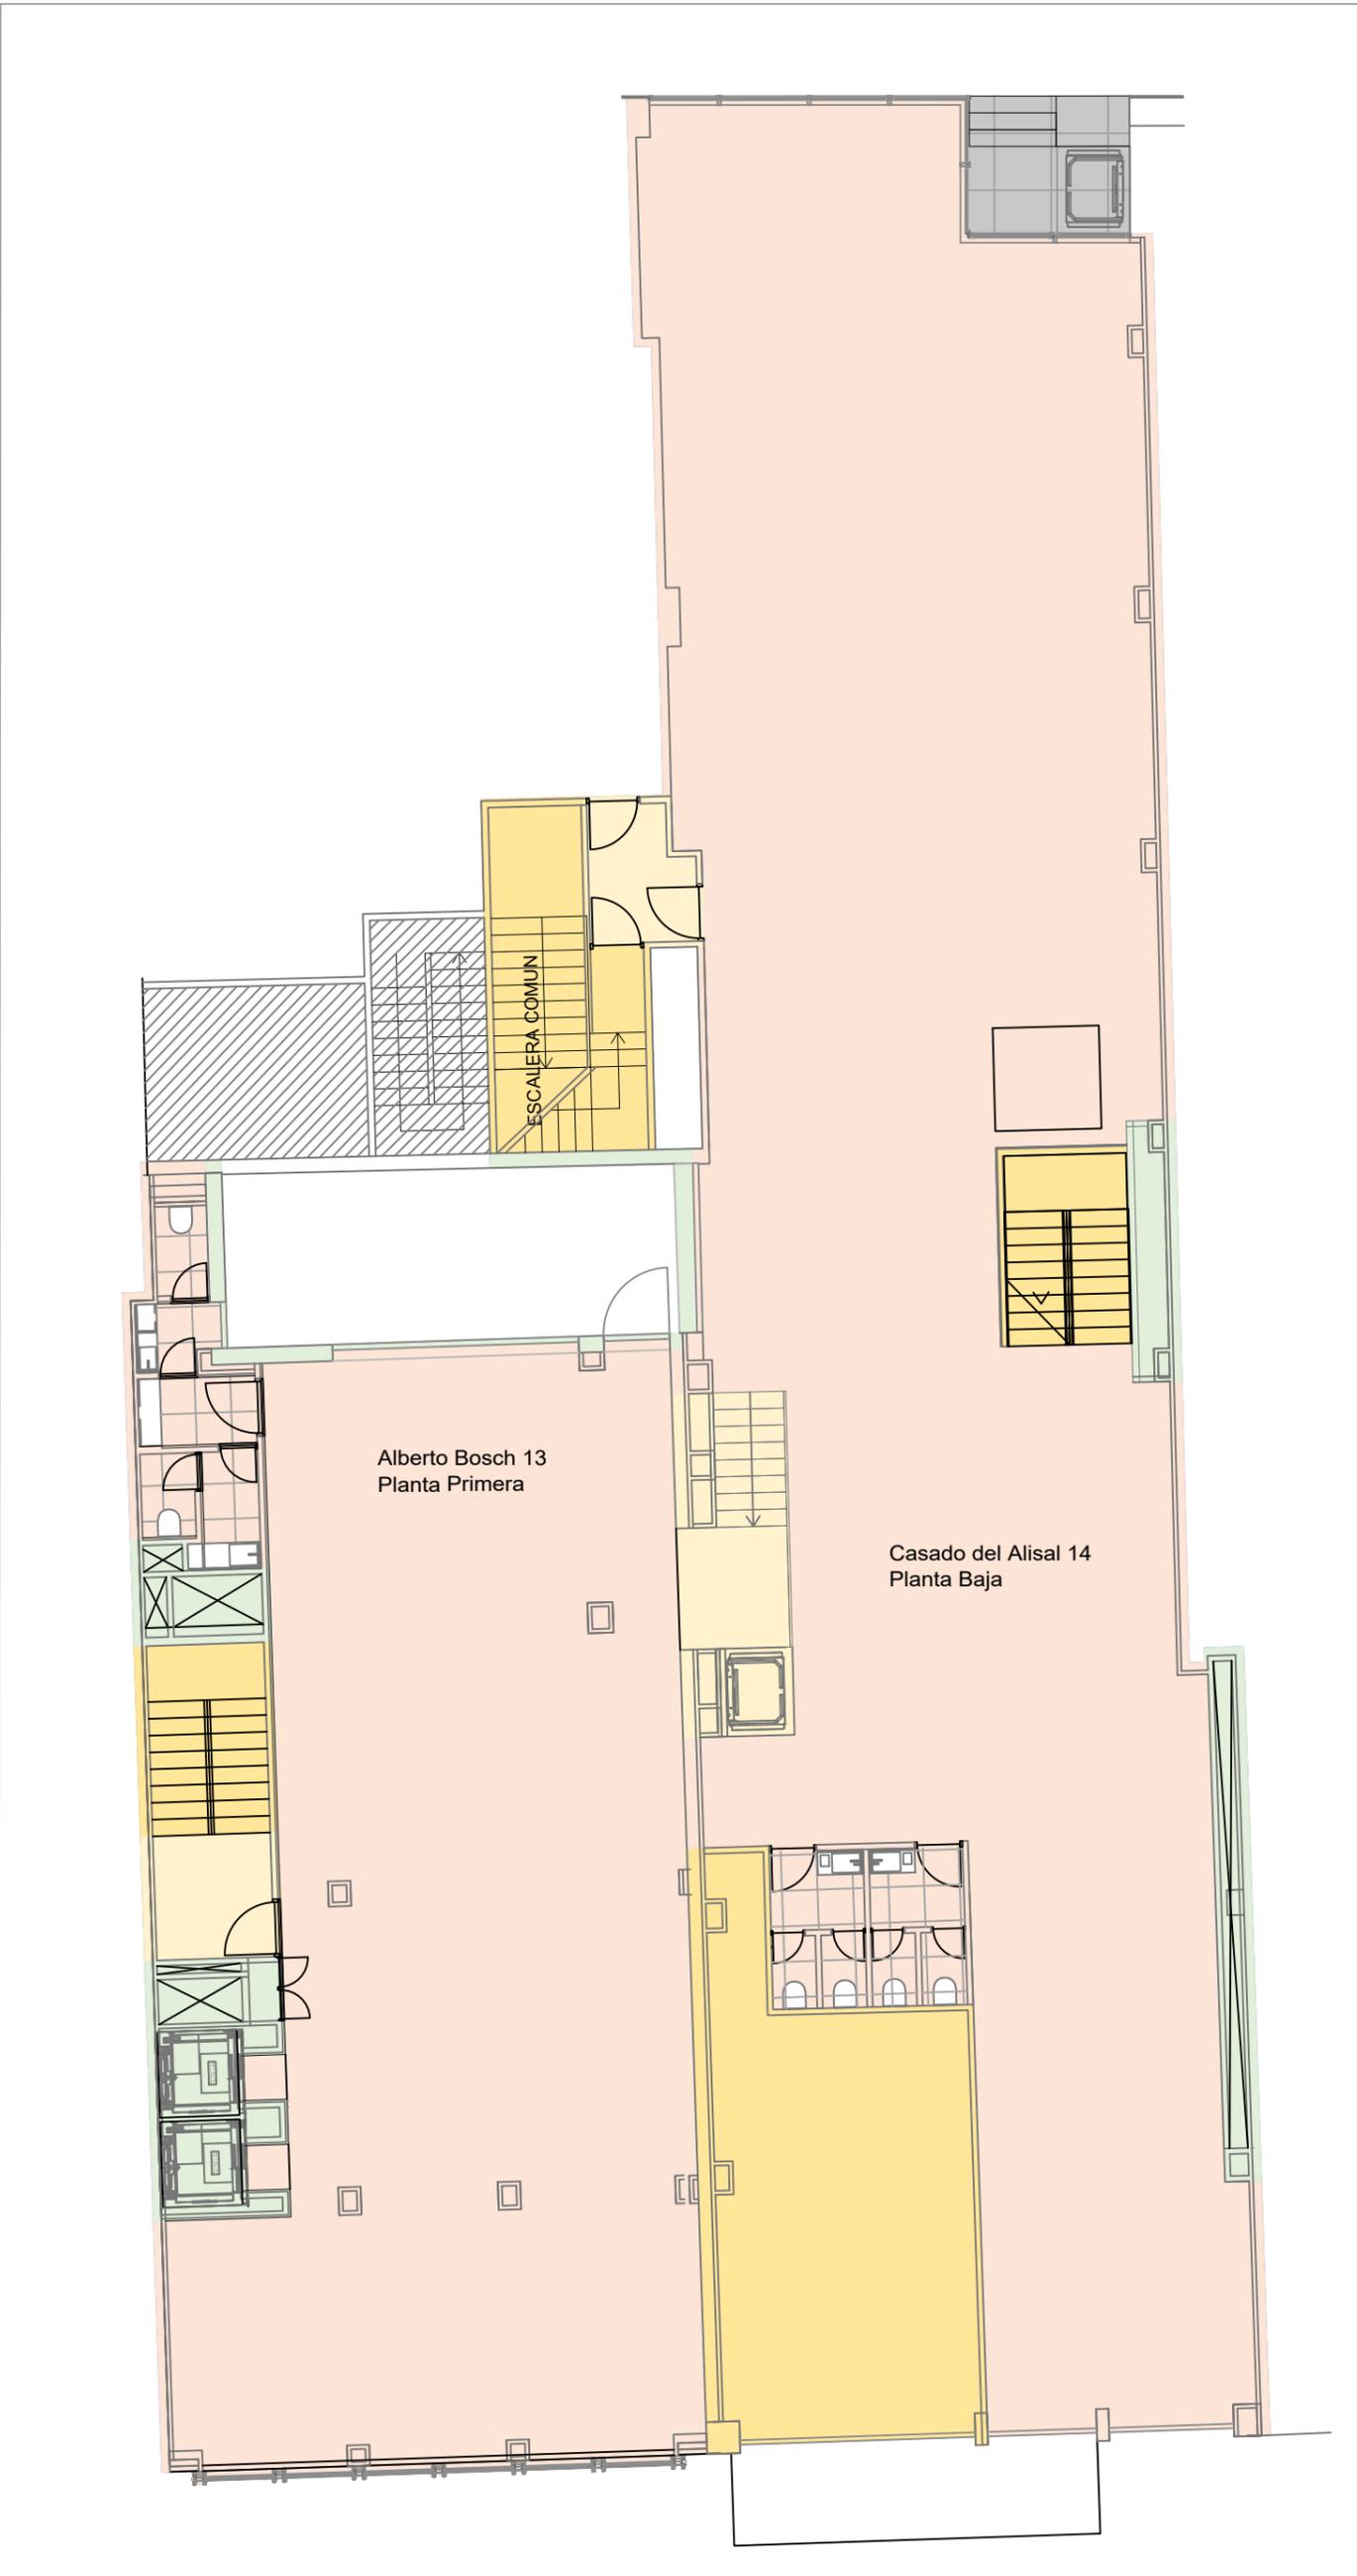

LEYENDA

- AREA BRUTA EXTERIOR
- AREA BRUTA INTERIOR
- HUECOS VERTICALES - ASCENSORES
- HUECOS VERTICALES - INSTALACIONES
- MODULO AREA NETA
- MODULO AREA DE TRABAJO
- MODULO EQUIPAMIENTO
- MODULO INQUILINO
- ZONAS COMUNES EDIFICIO - CIRCULACIÓN
- ZONAS COMUNES EDIFICIO - INSTALACIONES
- ZONAS COMUNES EDIFICIO - SERVICIOS
- ZONAS COMUNES PLANTA - CIRCULACIÓN
- ZONAS COMUNES PLANTA - INSTALACIONES
- ZONAS COMUNES PLANTA - SERVICIOS

Nº DE REVISIÓN	FECHA

EMISIONES		
Nº DE EMISIÓN	EMITIDO PARA	FECHA
01	PROYECTO EJECUCIÓN	

PROPIEDAD
<p>MATEO INURRIA 15 S.L. CTRA POZUELO, NUM. 52, 28222 MAJADAHONDA - (MADRID)</p> <div style="text-align: right;"> </div>


ARQUITECTO
<p>COLLIERS SPAIN Pº Castellana, 141. 14th Floor 28046 Madrid COL. 14888: MARIANO GARCÍA MONTENEGRO C/ MELÉNDEZ VALDÉS 54, 1ºA. 28015 MADRID</p> <div style="text-align: right;"> </div>

PROYECTO EJECUCIÓN
<p>REFORMA DE INSTALACIONES GENERALES DE EDIFICIO DE OFICINAS CON OBRAS DE REESTRUCTURACIÓN, ACONDICIONAMIENTO GENERAL Y EXTERIORES</p> <p>C/ ALBERTO BOSCH 13 Y C/CASADO DEL ALISAL 14, 28002 MADRID</p>

TÍTULO DE PLANO	NORTE												
<p>ESTÁNDAR AEO PLANTA PRIMERA LÍMITES DE FRONTERA-UNIDADES DE MEDICIÓN</p>													
<table border="0" style="width: 100%;"> <tr> <td style="width: 20%;">ESCALA</td> <td style="width: 20%;">A3</td> <td style="width: 20%;">Nº PROYECTO</td> <td style="width: 20%;">3087</td> <td style="width: 20%;">Nº DE PLANO</td> <td style="width: 20%;">P1-AEO-LF</td> </tr> <tr> <td>1/125</td> <td></td> <td></td> <td></td> <td></td> <td></td> </tr> </table>	ESCALA	A3	Nº PROYECTO	3087	Nº DE PLANO	P1-AEO-LF	1/125						<p>EMISIÓN 01</p>
ESCALA	A3	Nº PROYECTO	3087	Nº DE PLANO	P1-AEO-LF								
1/125													

PLANTA	ÁREA BRUTA EXTERIOR														
	ÁREA BRUTA INTERIOR														
	ZONAS COMUNES DE PLANTA			ZONAS COMUNES DE EDIFICIO			ESCALERAS COMUNES	HUECOS VERTICALES		MODULOS					
CIR.	INST.	SERV.	CIR.	INST.	SERV.	ASCEN.		INST.	ID	ÁREA MÓDULO	ÁREA NETA	ÁREA TRABAJO			
PLANTA SEGUNDA	765,63	740,39	20,18	0,00	0,00	19,70	0,00	0,00	25,97	7,34	21,24	MI.21	680,24	626,55	619,44
TOTALES PLANTA SEGUNDA			20,18			19,70			25,97	28,58			680,24	626,55	619,44

%COMUNES	SBA
32,65%	855,01

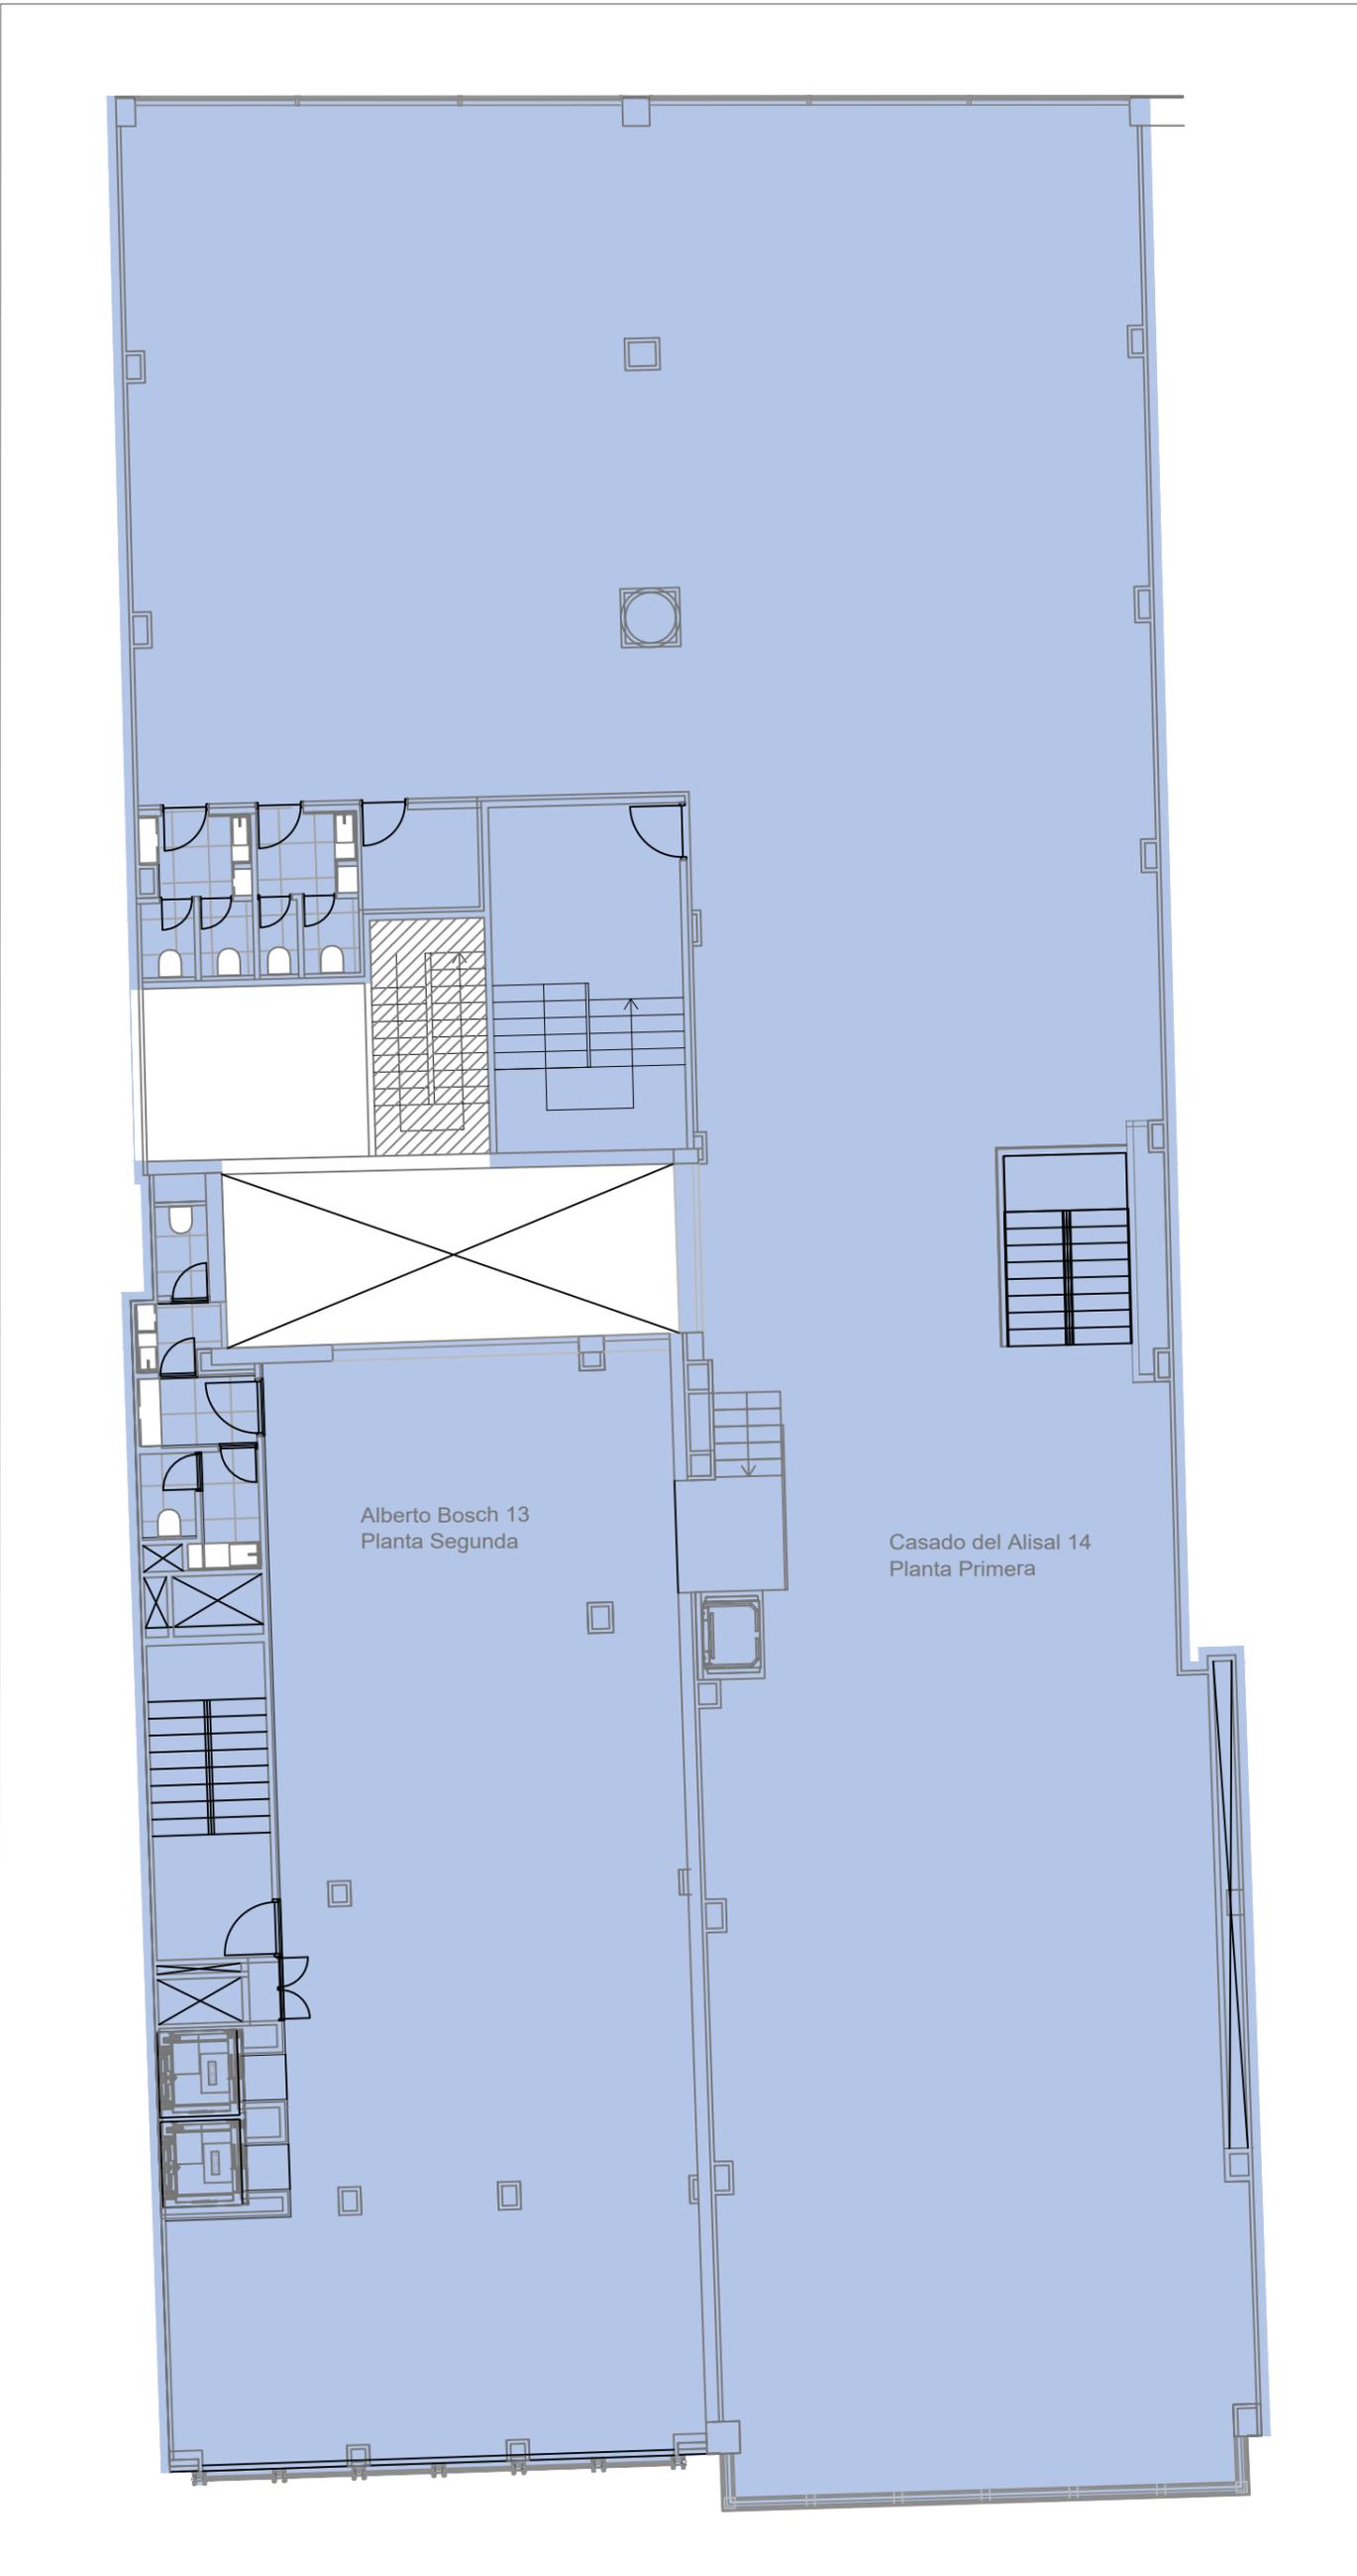

LEYENDA

- AREA BRUTA EXTERIOR
- AREA BRUTA INTERIOR
- HUECOS VERTICALES - ASCENSORES
- HUECOS VERTICALES - INSTALACIONES
- MODULO AREA NETA
- MODULO AREA DE TRABAJO
- MODULO EQUIPAMIENTO
- MODULO INQUILINO
- ZONAS COMUNES EDIFICIO - CIRCULACIÓN
- ZONAS COMUNES EDIFICIO - INSTALACIONES
- ZONAS COMUNES EDIFICIO - SERVICIOS
- ZONAS COMUNES PLANTA - CIRCULACIÓN
- ZONAS COMUNES PLANTA - INSTALACIONES
- ZONAS COMUNES PLANTA - SERVICIOS

Nº DE REVISIÓN	FECHA

EMISIONES		
Nº DE EMISIÓN	EMITIDO PARA	FECHA
01	PROYECTO EJECUCIÓN	

PROPIEDAD
MATEO INURRIA 15 S.L. CTRA POZUELO, NUM. 52, 28222 MAJADAHONDA - (MADRID)


ARQUITECTO
COLLIERS SPAIN Pº Castellana, 141. 14th Floor 28046 Madrid COL. 14888: MARIANO GARCÍA MONTENEGRO C/ MELÉNDEZ VALDÉS 54, 1ºA. 28015 MADRID

PROYECTO EJECUCIÓN
REFORMA DE INSTALACIONES GENERALES DE EDIFICIO DE OFICINAS CON OBRAS DE REESTRUCTURACIÓN, ACONDICIONAMIENTO GENERAL Y EXTERIORES
C/ ALBERTO BOSCH 13 Y C/CASADO DEL ALISAL 14, 28002 MADRID

TÍTULO DE PLANO	NORTE
ESTÁNDAR AEO PLANTA SEGUNDA ÁREA EXTERIOR BRUTA	
ESCALA 1/125	Nº DE PLANO P2-AEO-ABE
Nº PROYECTO 3087	EMISIÓN 01

PLANTA	ÁREA BRUTA EXTERIOR														
	ÁREA BRUTA INTERIOR														
	ZONAS COMUNES DE PLANTA			ZONAS COMUNES DE EDIFICIO			ESCALERAS COMUNES	HUECOS VERTICALES		MODULOS					
CIR.	INST.	SERV.	CIR.	INST.	SERV.	ASCEN.		INST.	ID	ÁREA MÓDULO	ÁREA NETA	ÁREA TRABAJO			
PLANTA SEGUNDA	765,63	740,39	20,18	0,00	0,00	19,70	0,00	0,00	25,97	7,34	21,24	MI.21	680,24	626,55	619,44
TOTALES PLANTA SEGUNDA			20,18			19,70			25,97	28,58			680,24	626,55	619,44

%COMUNES	SBA
32,65%	855,01

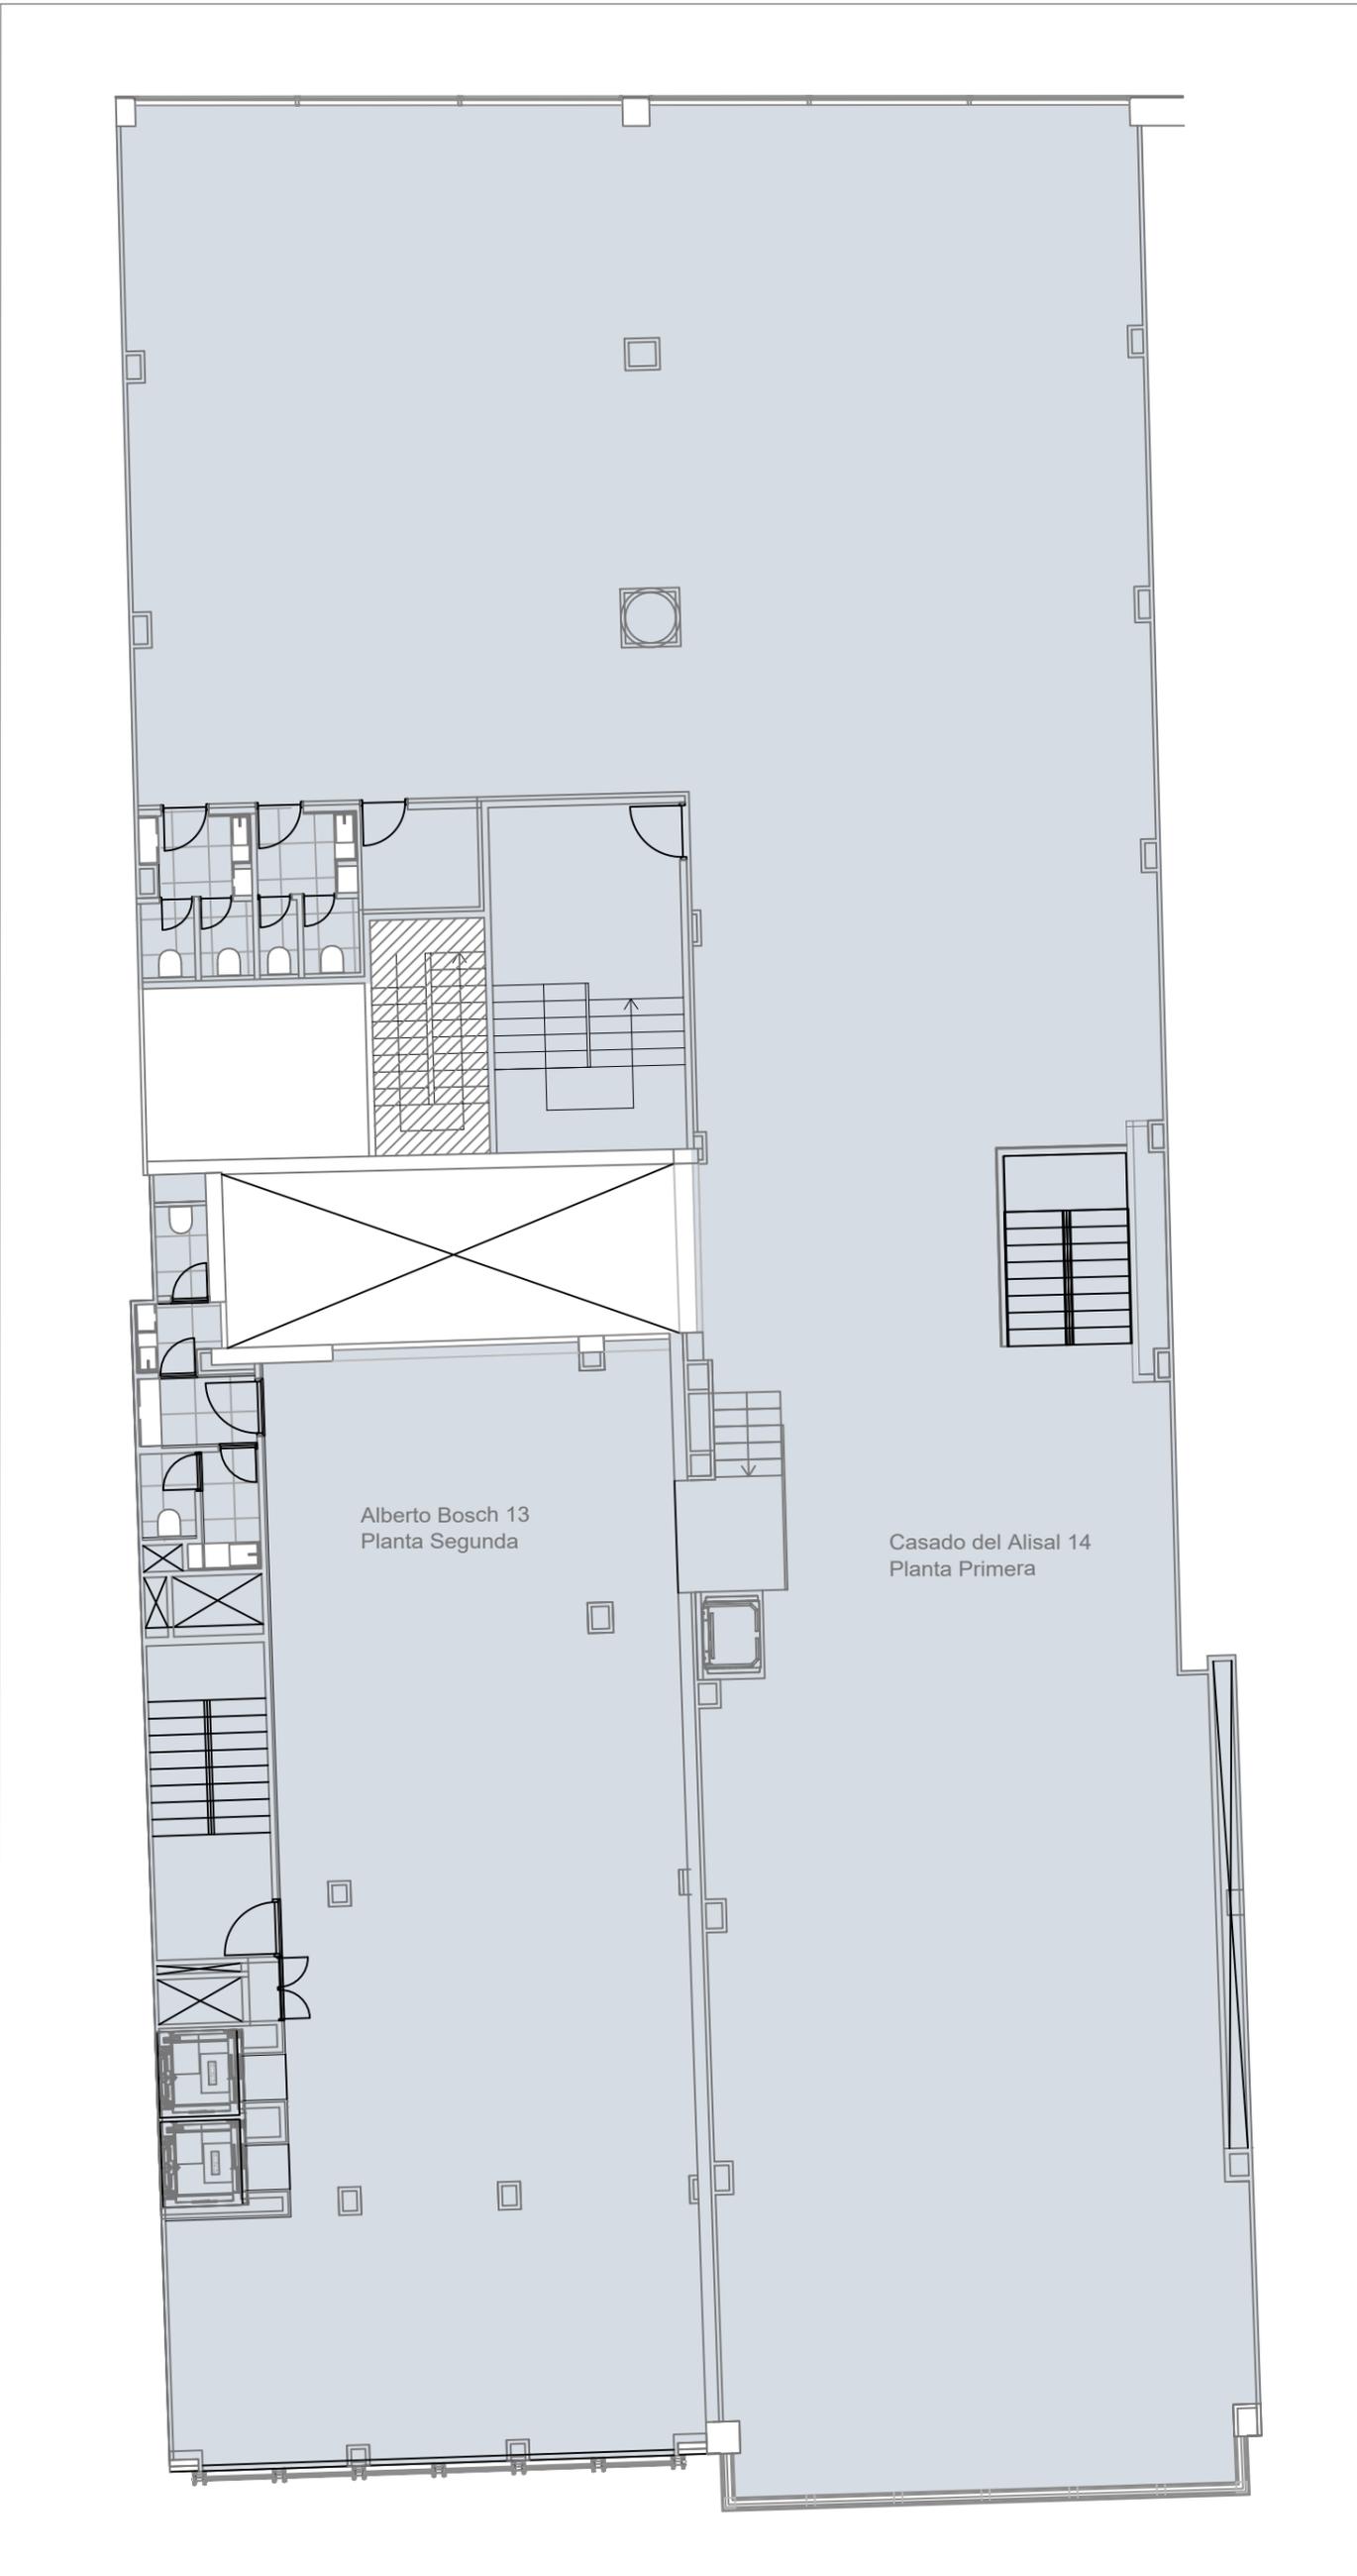

LEYENDA

- AREA BRUTA EXTERIOR
- AREA BRUTA INTERIOR
- HUECOS VERTICALES - ASCENSORES
- HUECOS VERTICALES - INSTALACIONES
- MODULO AREA NETA
- MODULO AREA DE TRABAJO
- MODULO EQUIPAMIENTO
- MODULO INQUILINO
- ZONAS COMUNES EDIFICIO - CIRCULACIÓN
- ZONAS COMUNES EDIFICIO - INSTALACIONES
- ZONAS COMUNES EDIFICIO - SERVICIOS
- ZONAS COMUNES PLANTA - CIRCULACIÓN
- ZONAS COMUNES PLANTA - INSTALACIONES
- ZONAS COMUNES PLANTA - SERVICIOS

Nº DE REVISIÓN	FECHA

EMISIONES		
Nº DE EMISIÓN	EMITIDO PARA	FECHA
01	PROYECTO EJECUCIÓN	

PROPIEDAD
<p>MATEO INURRIA 15 S.L. CTRA POZUELO, NUM. 52, 28222 MAJADAHONDA - (MADRID)</p> <p style="text-align: right;"> </p>


ARQUITECTO
<p>COLLIERS SPAIN Pº Castellana, 141. 14th Floor 28046 Madrid COL. 14888: MARIANO GARCÍA MONTENEGRO C/ MELÉNDEZ VALDÉS 54, 1ºA. 28015 MADRID</p> <p style="text-align: right;"> </p>

PROYECTO EJECUCIÓN
<p>REFORMA DE INSTALACIONES GENERALES DE EDIFICIO DE OFICINAS CON OBRAS DE REESTRUCTURACIÓN, ACONDICIONAMIENTO GENERAL Y EXTERIORES</p> <p>C/ ALBERTO BOSCH 13 Y C/CASADO DEL ALISAL 14, 28002 MADRID</p>

TÍTULO DE PLANO	NORTE				
<p>ESTÁNDAR AEO PLANTA SEGUNDA ÁREA BRUTA INTERIOR</p>					
<table border="0" style="width: 100%;"> <tr> <td style="width: 25%;">ESCALA 1/125</td> <td style="width: 25%; text-align: center;">A3</td> <td style="width: 25%;">Nº PROYECTO 3087</td> <td style="width: 25%;">Nº DE PLANO P2-AEO-ABI</td> </tr> </table>	ESCALA 1/125	A3	Nº PROYECTO 3087	Nº DE PLANO P2-AEO-ABI	<p>EMISIÓN 01</p>
ESCALA 1/125	A3	Nº PROYECTO 3087	Nº DE PLANO P2-AEO-ABI		

PLANTA	ÁREA BRUTA EXTERIOR														
	ÁREA BRUTA INTERIOR														
	ZONAS COMUNES DE PLANTA			ZONAS COMUNES DE EDIFICIO			ESCALERAS COMUNES	HUECOS VERTICALES		MODULOS					
CIR.	INST.	SERV.	CIR.	INST.	SERV.	ASCEN.		INST.	ID	ÁREA MÓDULO	ÁREA NETA	ÁREA TRABAJO			
PLANTA SEGUNDA	765,63	740,39	20,18	0,00	0,00	19,70	0,00	0,00	25,97	7,34	21,24	MI.21	680,24	626,55	619,44
TOTALES PLANTA SEGUNDA			20,18			19,70			25,97		28,58		680,24	626,55	619,44

%COMUNES	SBA
32,65%	855,01

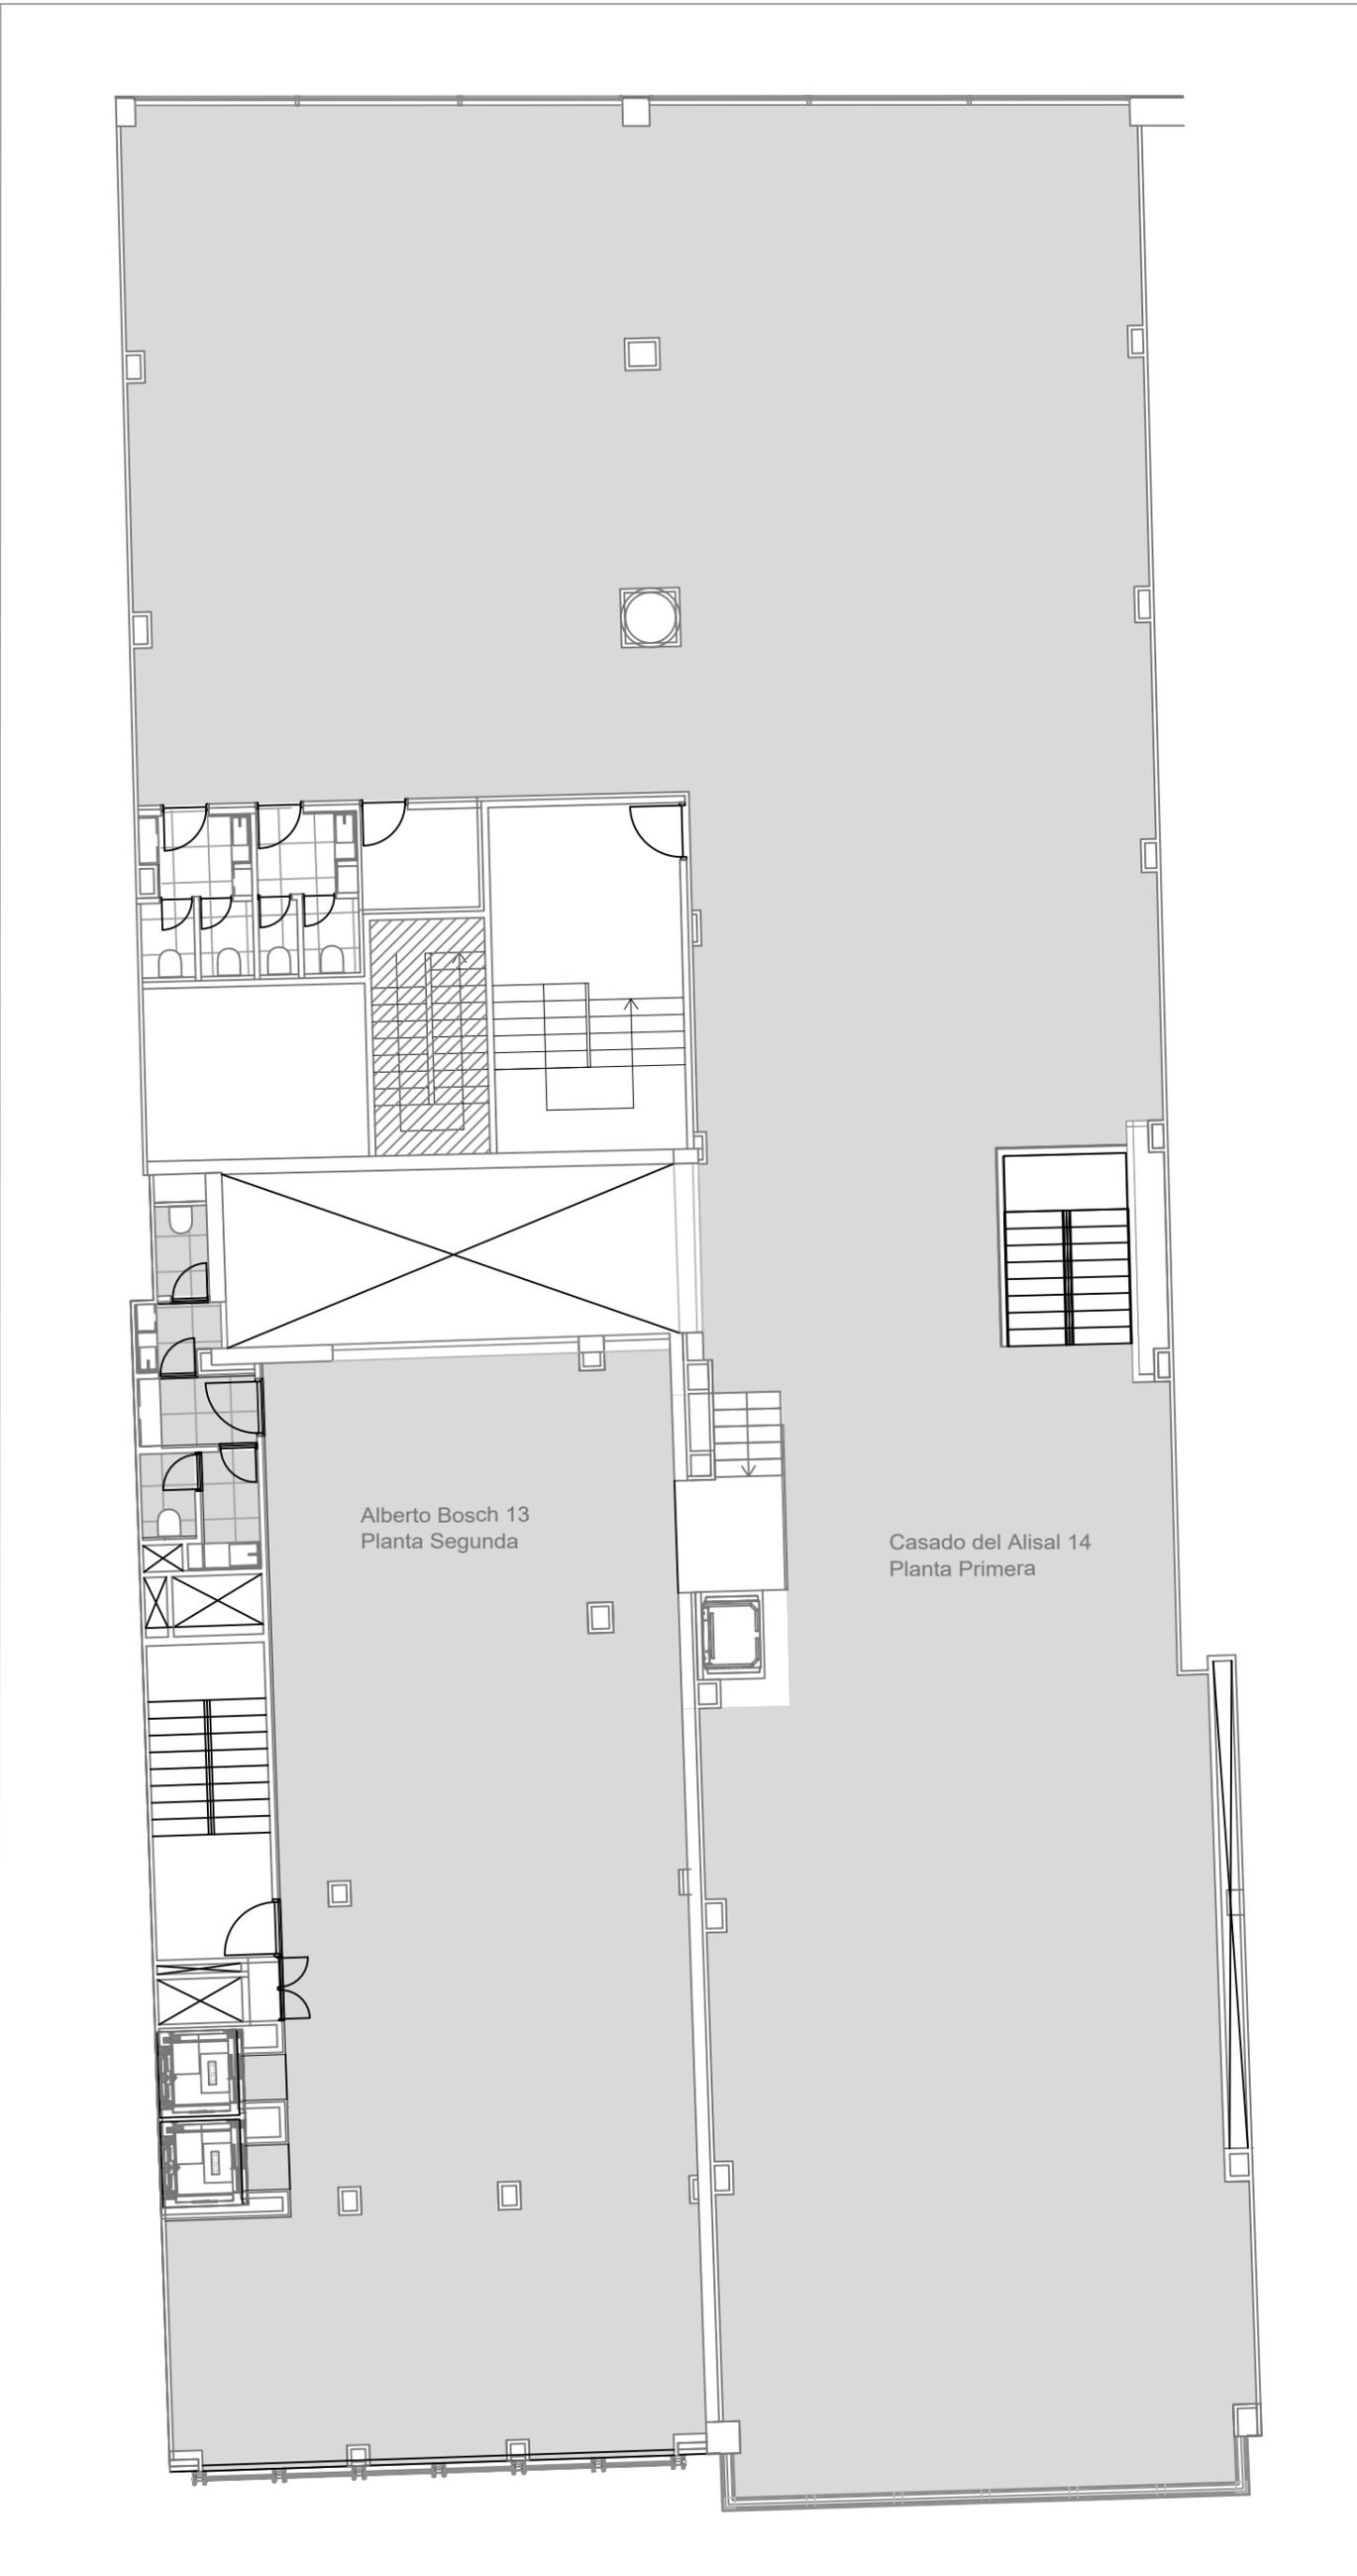

LEYENDA

- AREA BRUTA EXTERIOR
- AREA BRUTA INTERIOR
- HUECOS VERTICALES - ASCENSORES
- HUECOS VERTICALES - INSTALACIONES
- MODULO AREA NETA
- MODULO AREA DE TRABAJO
- MODULO EQUIPAMIENTO
- MODULO INQUILINO
- ZONAS COMUNES EDIFICIO - CIRCULACIÓN
- ZONAS COMUNES EDIFICIO - INSTALACIONES
- ZONAS COMUNES EDIFICIO - SERVICIOS
- ZONAS COMUNES PLANTA - CIRCULACIÓN
- ZONAS COMUNES PLANTA - INSTALACIONES
- ZONAS COMUNES PLANTA - SERVICIOS

Nº DE REVISIÓN	FECHA

EMISIONES		
Nº DE EMISIÓN	EMITIDO PARA	FECHA
01	PROYECTO EJECUCIÓN	

PROPIEDAD
MATEO INURRIA 15 S.L. CTRA POZUELO, NUM. 52, 28222 MAJADAHONDA - (MADRID)

ARQUITECTO
COLLIERS SPAIN Pº Castellana, 141. 14th Floor 28046 Madrid COL. 14888: MARIANO GARCÍA MONTENEGRO C/ MELÉNDEZ VALDÉS 54, 1ºA. 28015 MADRID


PROYECTO EJECUCIÓN
REFORMA DE INSTALACIONES GENERALES DE EDIFICIO DE OFICINAS CON OBRAS DE REESTRUCTURACIÓN, ACONDICIONAMIENTO GENERAL Y EXTERIORES
C/ ALBERTO BOSCH 13 Y C/CASADO DEL ALISAL 14, 28002 MADRID

TÍTULO DE PLANO	NORTE
ESTÁNDAR AEO PLANTA SEGUNDA ÁREA NETA	

ESCALA	Nº PROYECTO	Nº DE PLANO	EMISIÓN
1/125	A3 3087	P2-AEO-AN	01

PLANTA	ÁREA BRUTA EXTERIOR														
	ÁREA BRUTA INTERIOR														
	ZONAS COMUNES DE PLANTA			ZONAS COMUNES DE EDIFICIO			ESCALERAS COMUNES	HUECOS VERTICALES		MODULOS					
CIR.	INST.	SERV.	CIR.	INST.	SERV.	ASCEN.		INST.	ID	ÁREA MÓDULO	ÁREA NETA	ÁREA TRABAJO			
PLANTA SEGUNDA	765,63	740,39	20,18	0,00	0,00	19,70	0,00	0,00	25,97	7,34	21,24	MI.21	680,24	626,55	619,44
TOTALES PLANTA SEGUNDA			20,18			19,70			25,97		28,58		680,24	626,55	619,44

%COMUNES	SBA
32,65%	855,01

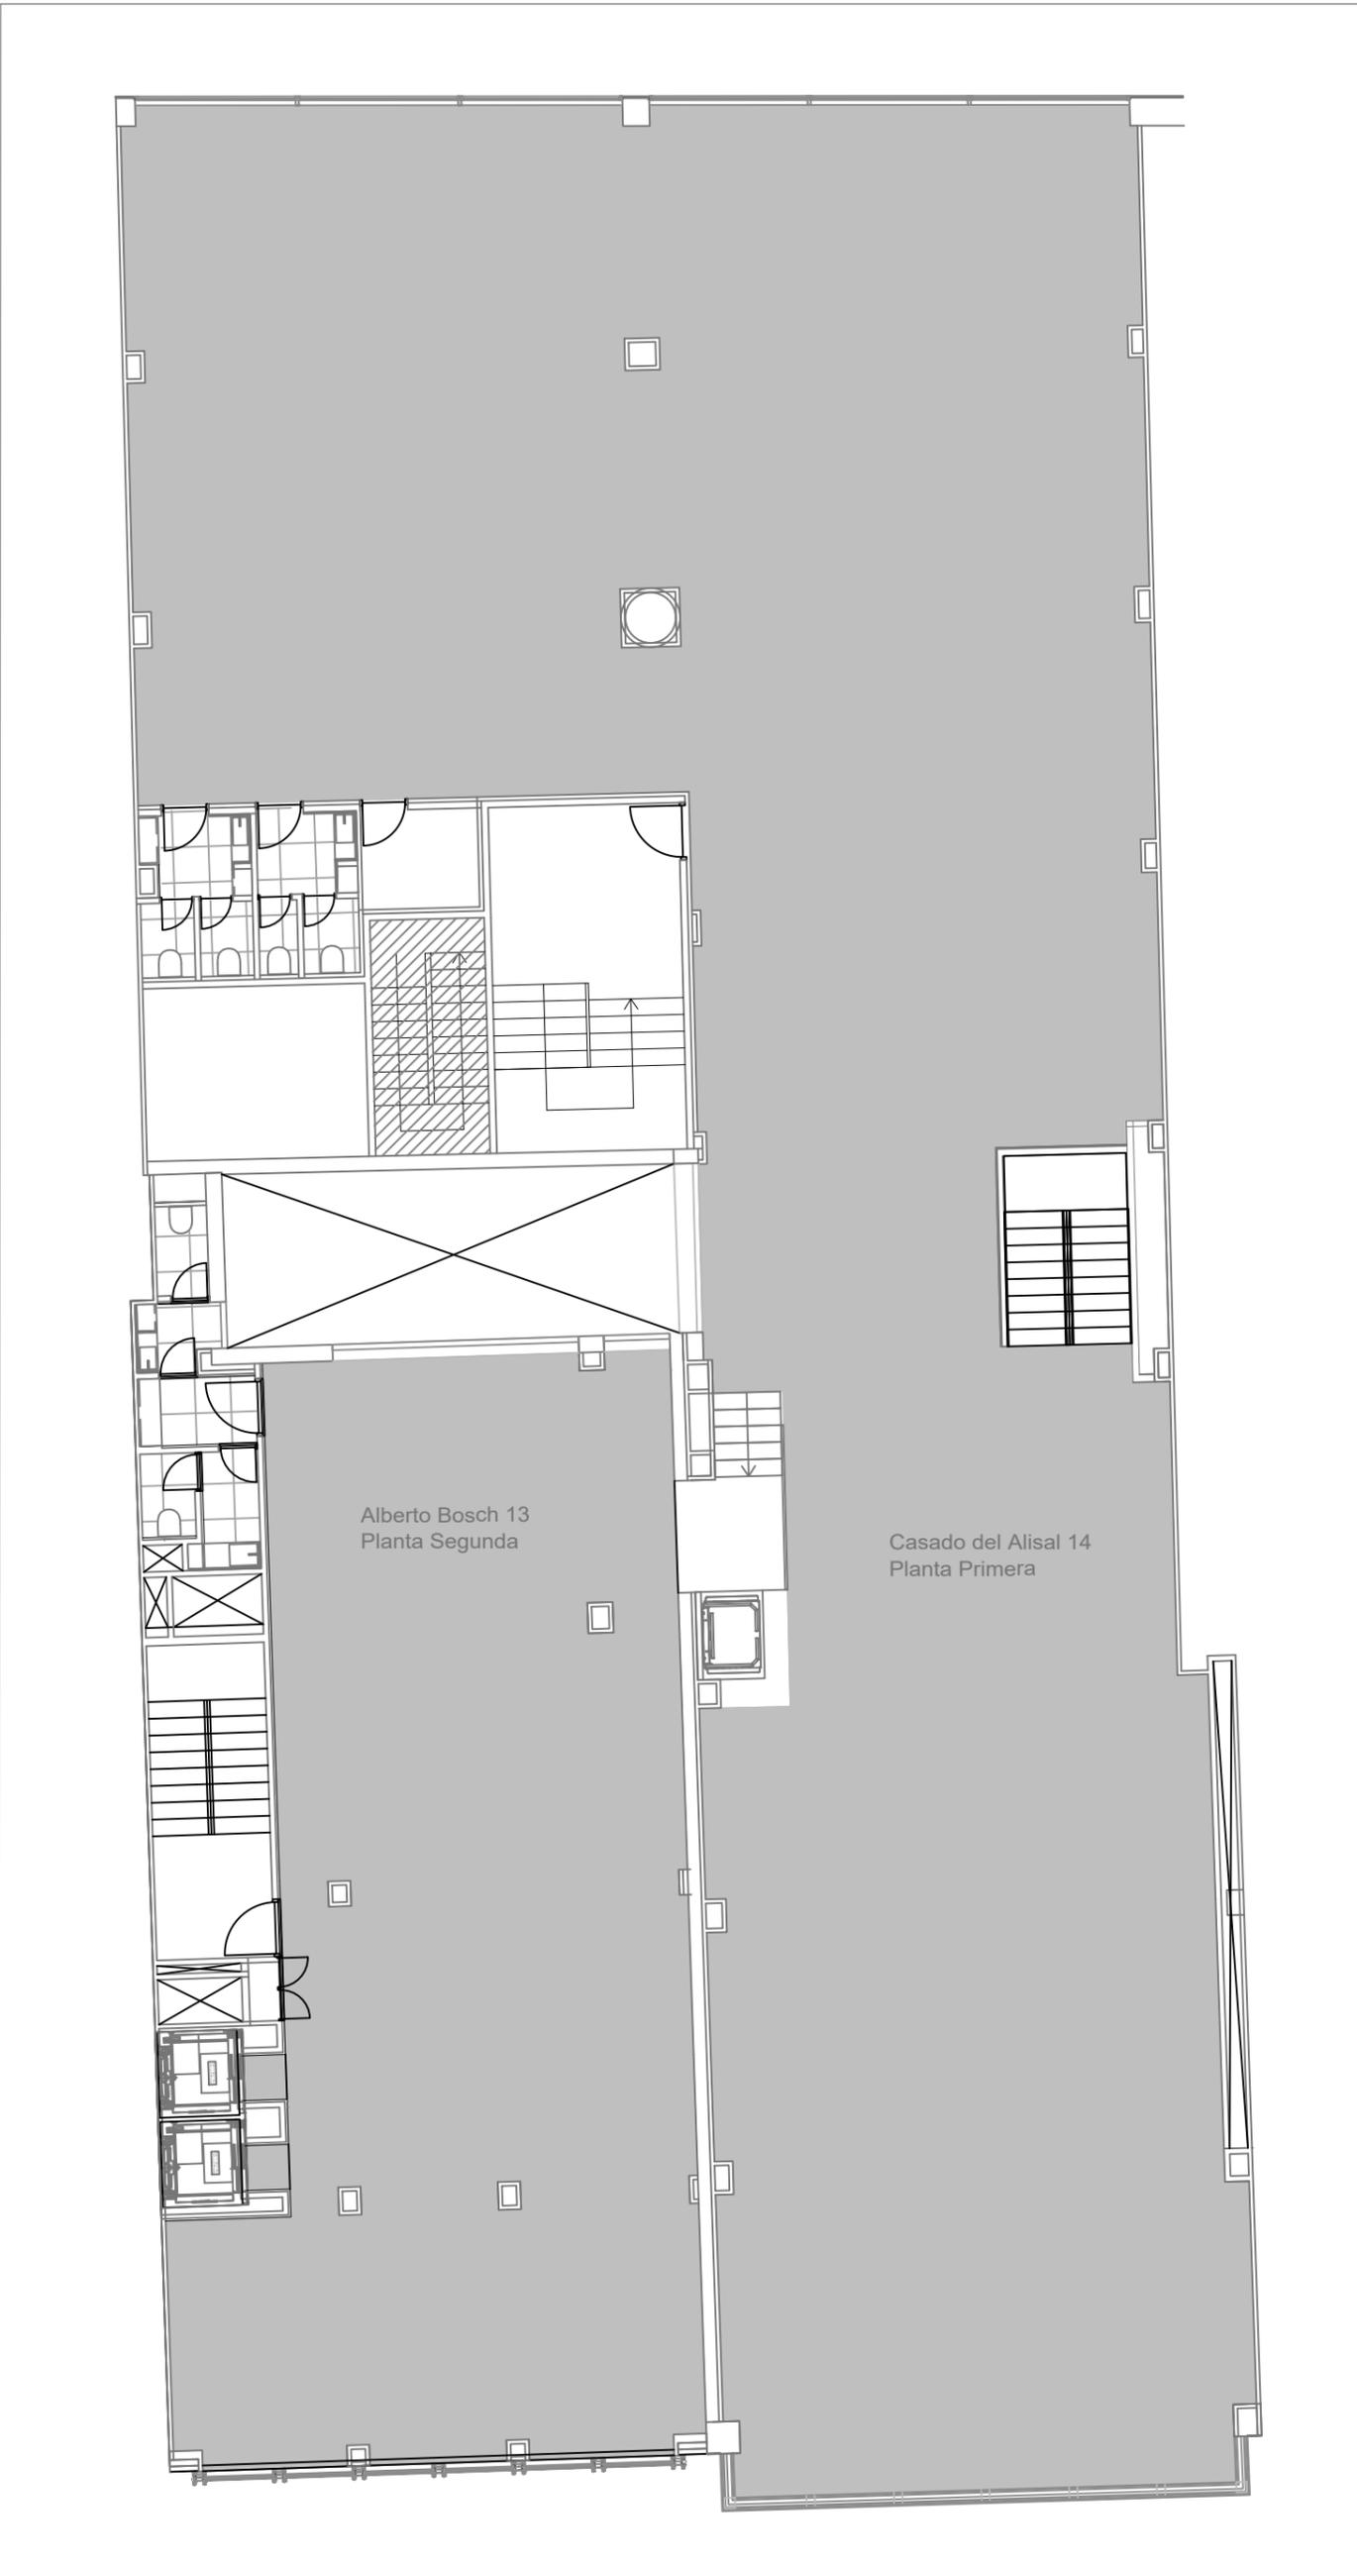

LEYENDA

- AREA BRUTA EXTERIOR
- AREA BRUTA INTERIOR
- HUECOS VERTICALES - ASCENSORES
- HUECOS VERTICALES - INSTALACIONES
- MODULO AREA NETA
- MODULO AREA DE TRABAJO
- MODULO EQUIPAMIENTO
- MODULO INQUILINO
- ZONAS COMUNES EDIFICIO - CIRCULACIÓN
- ZONAS COMUNES EDIFICIO - INSTALACIONES
- ZONAS COMUNES EDIFICIO - SERVICIOS
- ZONAS COMUNES PLANTA - CIRCULACIÓN
- ZONAS COMUNES PLANTA - INSTALACIONES
- ZONAS COMUNES PLANTA - SERVICIOS

Nº DE REVISIÓN	FECHA

EMISIONES		
Nº DE EMISIÓN	EMITIDO PARA	FECHA
01	PROYECTO EJECUCIÓN	

PROPIEDAD
<p>MATEO INURRIA 15 S.L. CTRA POZUELO, NUM. 52, 28222 MAJADAHONDA - (MADRID)</p> <div style="text-align: right;"> </div>


ARQUITECTO
<p>COLLIERS SPAIN Pº Castellana, 141. 14th Floor 28046 Madrid COL. 14888: MARIANO GARCÍA MONTENEGRO C/ MELÉNDEZ VALDÉS 54, 1ºA. 28015 MADRID</p> <div style="text-align: right;"> </div>

PROYECTO EJECUCIÓN
<p>REFORMA DE INSTALACIONES GENERALES DE EDIFICIO DE OFICINAS CON OBRAS DE REESTRUCTURACIÓN, ACONDICIONAMIENTO GENERAL Y EXTERIORES</p> <p>C/ ALBERTO BOSCH 13 Y C/CASADO DEL ALISAL 14, 28002 MADRID</p>

TÍTULO DE PLANO	NORTE								
<p>ESTÁNDAR AEO PLANTA SEGUNDA ÁREA DE TRABAJO</p>									
<table border="0" style="width: 100%;"> <tr> <td>ESCALA</td> <td>Nº PROYECTO</td> <td>Nº DE PLANO</td> <td>EMISIÓN</td> </tr> <tr> <td>1/125</td> <td>A3 3087</td> <td>P2-AEO-AT</td> <td>01</td> </tr> </table>	ESCALA	Nº PROYECTO	Nº DE PLANO	EMISIÓN	1/125	A3 3087	P2-AEO-AT	01	
ESCALA	Nº PROYECTO	Nº DE PLANO	EMISIÓN						
1/125	A3 3087	P2-AEO-AT	01						

PLANTA	ÁREA BRUTA EXTERIOR														
	ÁREA BRUTA INTERIOR														
	ZONAS COMUNES DE PLANTA			ZONAS COMUNES DE EDIFICIO			ESCALERAS COMUNES	HUECOS VERTICALES		MODULOS					
CIR.	INST.	SERV.	CIR.	INST.	SERV.	ASCEN.		INST.	ID	ÁREA MÓDULO	ÁREA NETA	ÁREA TRABAJO			
PLANTA SEGUNDA	765,63	740,39	20,18	0,00	0,00	19,70	0,00	0,00	25,97	7,34	21,24	MI.21	680,24	626,55	619,44
TOTALES PLANTA SEGUNDA			20,18			19,70			25,97	28,58			680,24	626,55	619,44

%COMUNES	SBA
32,65%	855,01

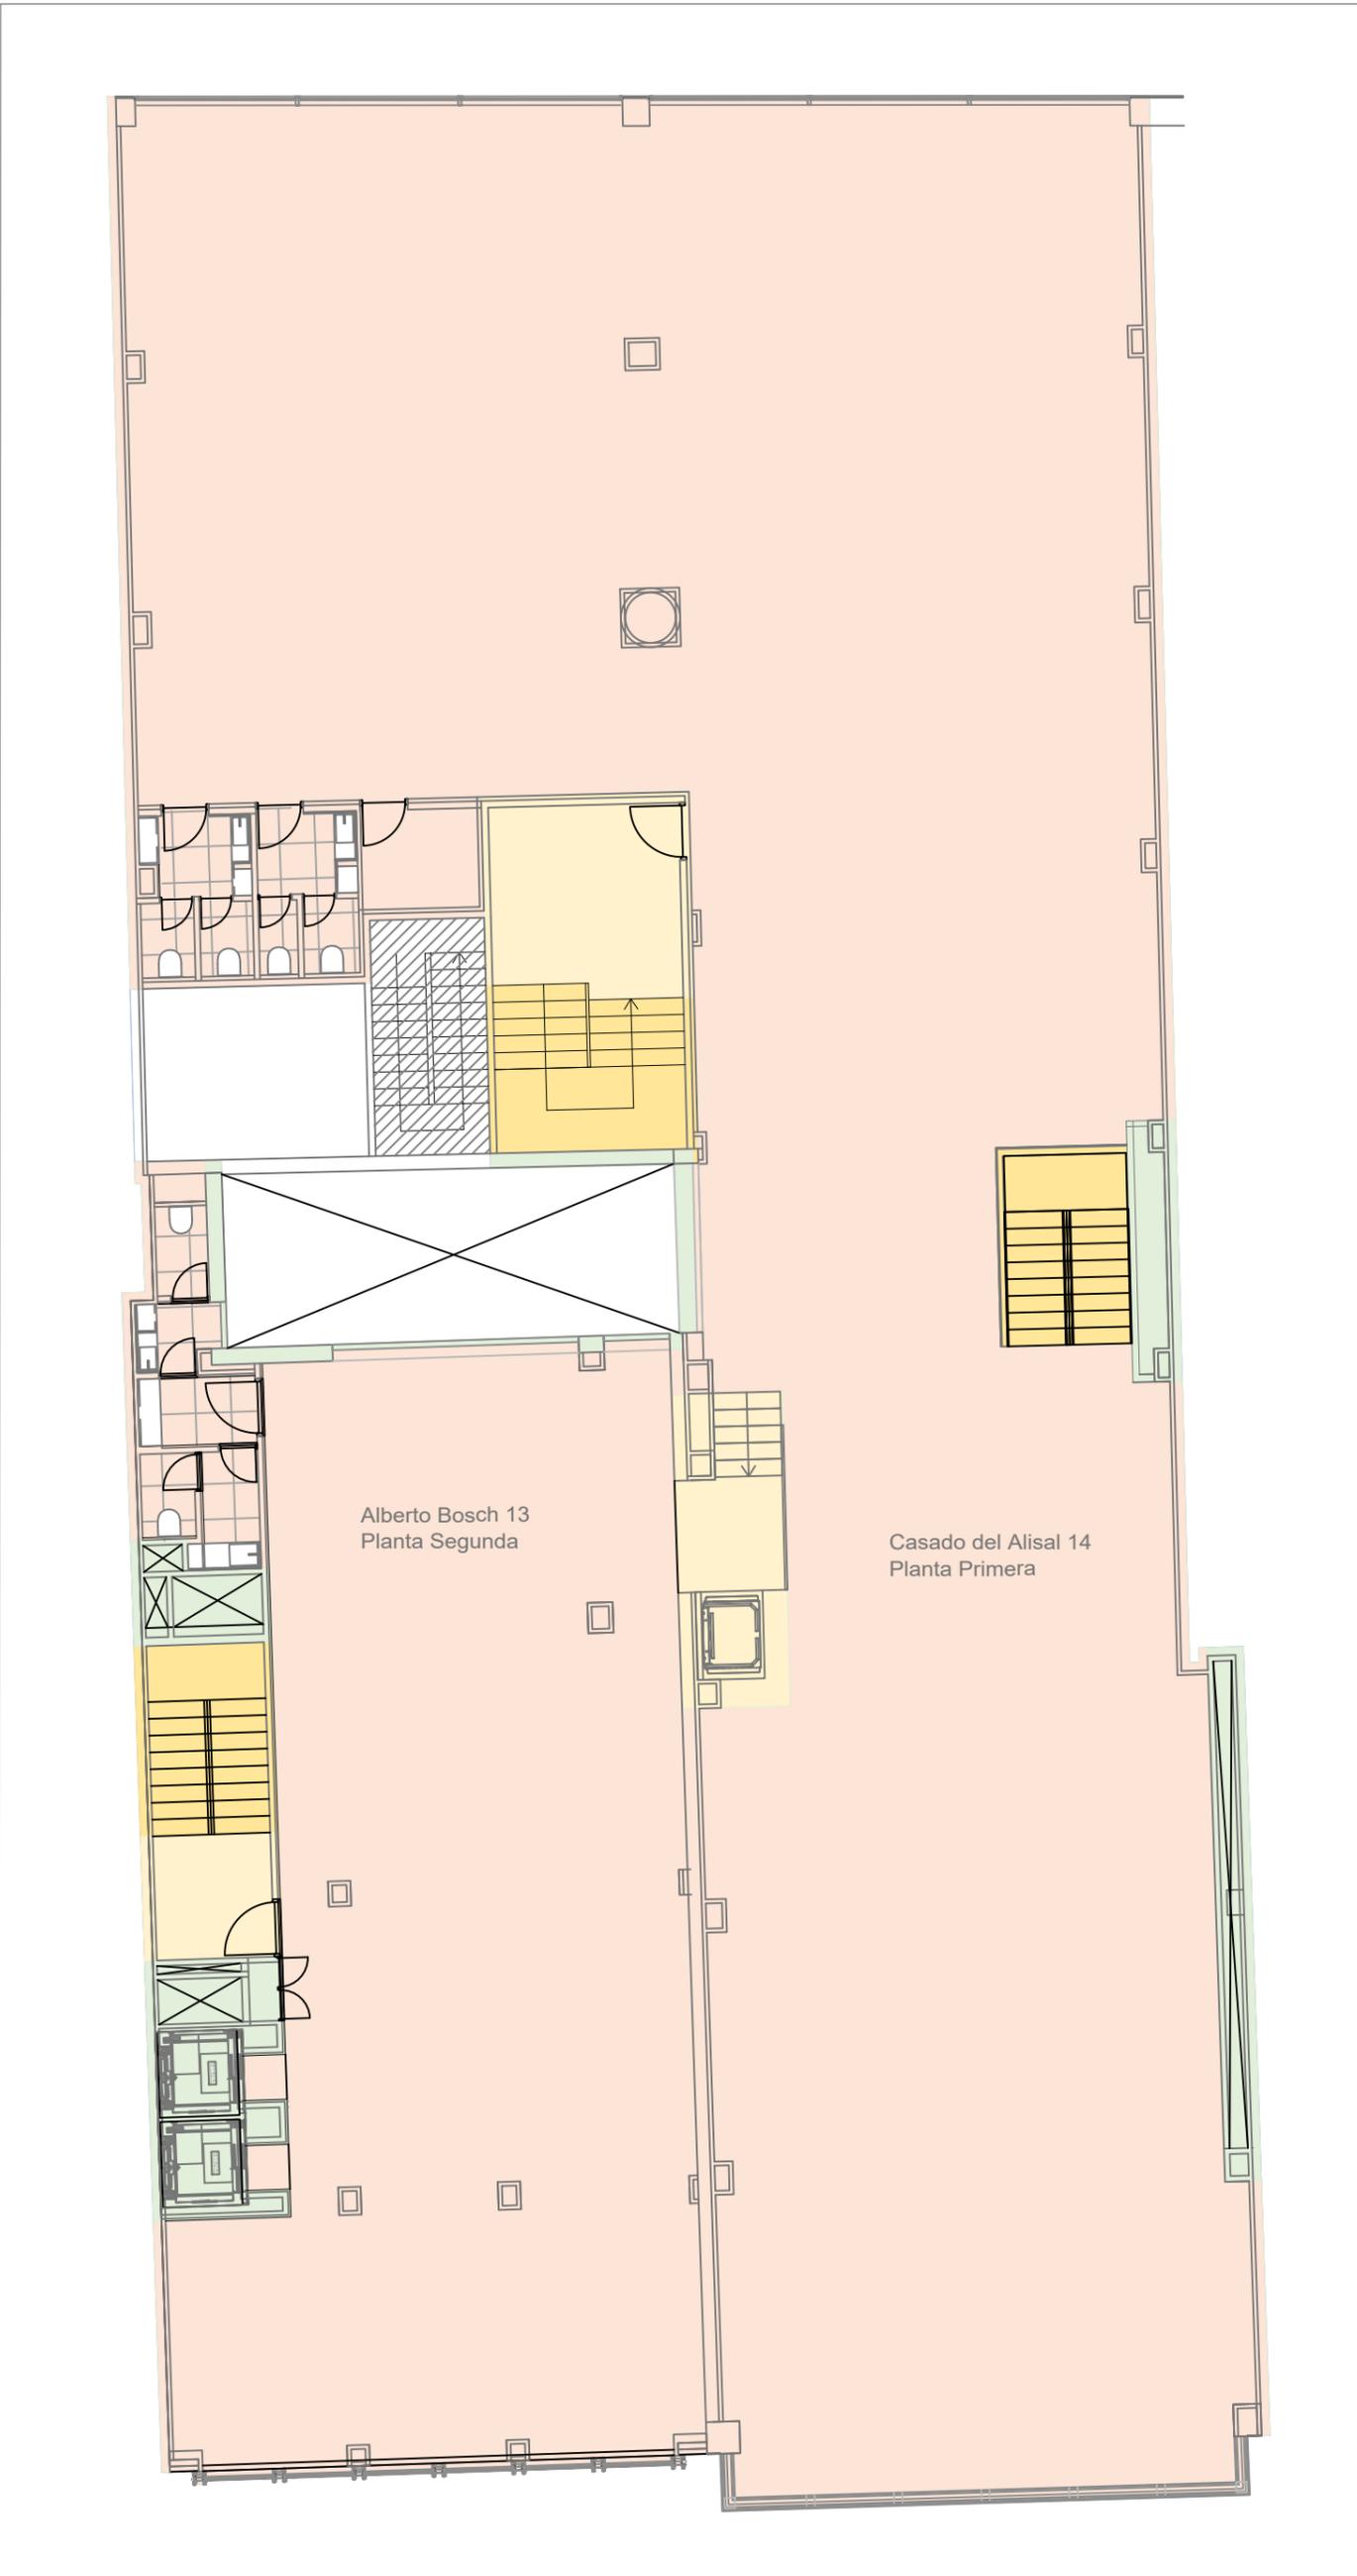

LEYENDA

- AREA BRUTA EXTERIOR
- AREA BRUTA INTERIOR
- HUECOS VERTICALES - ASCENSORES
- HUECOS VERTICALES - INSTALACIONES
- MODULO AREA NETA
- MODULO AREA DE TRABAJO
- MODULO EQUIPAMIENTO
- MODULO INQUILINO
- ZONAS COMUNES EDIFICIO - CIRCULACIÓN
- ZONAS COMUNES EDIFICIO - INSTALACIONES
- ZONAS COMUNES EDIFICIO - SERVICIOS
- ZONAS COMUNES PLANTA - CIRCULACIÓN
- ZONAS COMUNES PLANTA - INSTALACIONES
- ZONAS COMUNES PLANTA - SERVICIOS

Nº DE REVISIÓN	FECHA

EMISIONES		
Nº DE EMISIÓN	EMITIDO PARA	FECHA
01	PROYECTO EJECUCIÓN	

PROPIEDAD
 
MATEO INURRIA 15 S.L. CTRA POZUELO, NUM. 52, 28222 MAJADAHONDA - (MADRID)

ARQUITECTO


COLLIERS SPAIN Pº Castellana, 141. 14th Floor 28046 Madrid COL. 14888: MARIANO GARCÍA MONTENEGRO C/ MELÉNDEZ VALDÉS 54, 1ºA. 28015 MADRID

PROYECTO EJECUCIÓN
REFORMA DE INSTALACIONES GENERALES DE EDIFICIO DE OFICINAS CON OBRAS DE REESTRUCTURACIÓN, ACONDICIONAMIENTO GENERAL Y EXTERIORES
C/ ALBERTO BOSCH 13 Y C/CASADO DEL ALISAL 14, 28002 MADRID

TÍTULO DE PLANO	NORTE
ESTÁNDAR AEO PLANTA SEGUNDA LÍMITES DE FRONTERA-UNIDADES DE MEDICIÓN	
ESCALA 1/125	Nº DE EMISIÓN 01
A3	Nº DE PROYECTO 3087
	Nº DE PLANO P2-AEO-LF

PLANTA	ÁREA BRUTA EXTERIOR														
	ÁREA BRUTA INTERIOR														
	ZONAS COMUNES DE PLANTA			ZONAS COMUNES DE EDIFICIO			ESCALERAS COMUNES	HUECOS VERTICALES		MODULOS					
CIR.	INST.	SERV.	CIR.	INST.	SERV.	ASCEN.		INST.	ID	ÁREA MÓDULO	ÁREA NETA	ÁREA TRABAJO			
PLANTA TERCERA	206,12	195,82	5,46	0,00	0,00	8,37	0,00	0,00	6,95	7,34	8,90	MI.31	176,05	163,60	154,24
TOTALES PLANTA TERCERA			5,46			8,37			6,95		16,24		176,05	163,60	154,24

%COMUNES	SBA
8,13%	219,57

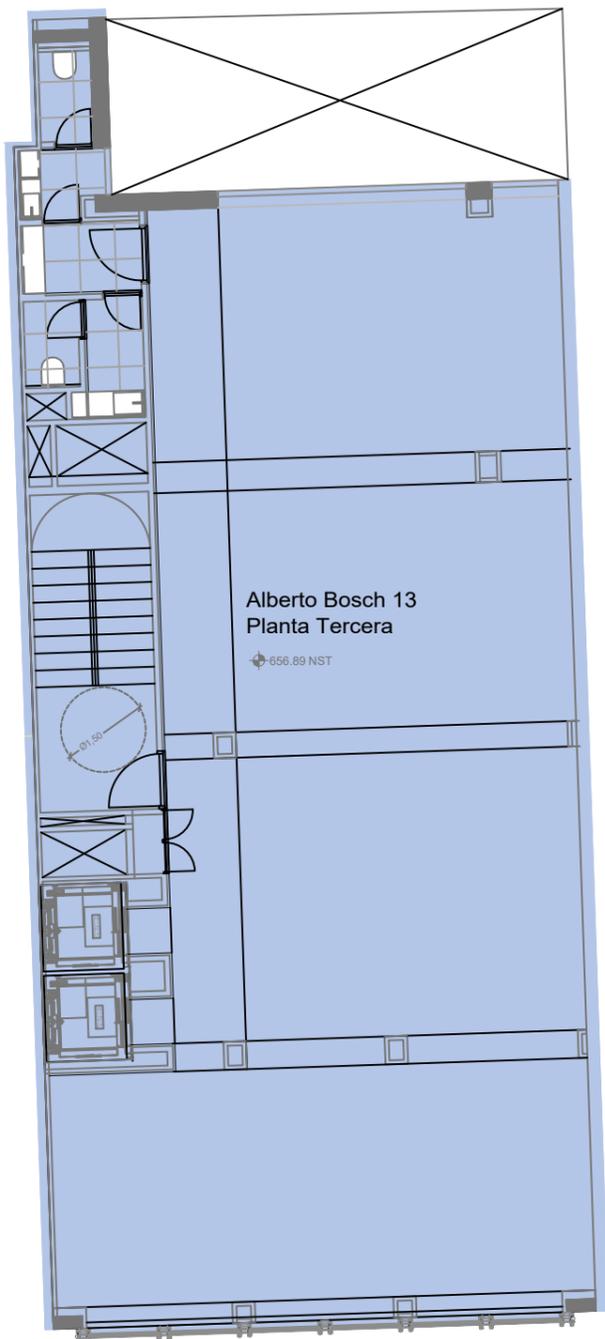

LEYENDA

- AREA BRUTA EXTERIOR
- AREA BRUTA INTERIOR
- HUECOS VERTICALES - ASCENSORES
- HUECOS VERTICALES - INSTALACIONES
- MODULO AREA NETA
- MODULO AREA DE TRABAJO
- MODULO EQUIPAMIENTO
- MODULO INQUILINO
- ZONAS COMUNES EDIFICIO - CIRCULACIÓN
- ZONAS COMUNES EDIFICIO - INSTALACIONES
- ZONAS COMUNES EDIFICIO - SERVICIOS
- ZONAS COMUNES PLANTA - CIRCULACIÓN
- ZONAS COMUNES PLANTA - INSTALACIONES
- ZONAS COMUNES PLANTA - SERVICIOS

Nº DE REVISIÓN	FECHA

EMISIONES		
Nº DE EMISIÓN	EMITIDO PARA	FECHA
01	PROYECTO EJECUCIÓN	

PROPIEDAD
 
MATEO INURRIA 15 S.L. CTRA POZUELO, NUM. 52, 28222 MAJADAHONDA - (MADRID)

ARQUITECTO

COLLIERS SPAIN Pº Castellana, 141. 14th Floor 28046 Madrid COL. 14888: MARIANO GARCÍA MONTENEGRO C/ MELÉNDEZ VALDÉS 54, 1ºA. 28015 MADRID

PROYECTO EJECUCIÓN
REFORMA DE INSTALACIONES GENERALES DE EDIFICIO DE OFICINAS CON OBRAS DE REESTRUCTURACIÓN, ACONDICIONAMIENTO GENERAL Y EXTERIORES C/ ALBERTO BOSCH 13 Y C/CASADO DEL ALISAL 14, 28002 MADRID

TÍTULO DE PLANO	NORTE
ESTÁNDAR AEO PLANTA TERCERA ÁREA EXTERIOR BRUTA	
ESCALA 1/125	Nº PROYECTO 3087
Nº DE PLANO P3-AEO-ABE	EMISIÓN 01

PLANTA	ÁREA BRUTA EXTERIOR														
	ÁREA BRUTA INTERIOR														
	ZONAS COMUNES DE PLANTA			ZONAS COMUNES DE EDIFICIO			ESCALERAS COMUNES	HUECOS VERTICALES		MODULOS					
CIR.	INST.	SERV.	CIR.	INST.	SERV.	ASCEN.		INST.	ID	ÁREA MÓDULO	ÁREA NETA	ÁREA TRABAJO			
PLANTA TERCERA	206,12	195,82	5,46	0,00	0,00	8,37	0,00	0,00	6,95	7,34	8,90	MI.31	176,05	163,60	154,24
TOTALES PLANTA TERCERA			5,46			8,37			6,95		16,24		176,05	163,60	154,24

%COMUNES	SBA
8,13%	219,57




LEYENDA

- AREA BRUTA EXTERIOR
- AREA BRUTA INTERIOR
- HUECOS VERTICALES - ASCENSORES
- HUECOS VERTICALES - INSTALACIONES
- MODULO AREA NETA
- MODULO AREA DE TRABAJO
- MODULO EQUIPAMIENTO
- MODULO INQUILINO
- ZONAS COMUNES EDIFICIO - CIRCULACIÓN
- ZONAS COMUNES EDIFICIO - INSTALACIONES
- ZONAS COMUNES EDIFICIO - SERVICIOS
- ZONAS COMUNES PLANTA - CIRCULACIÓN
- ZONAS COMUNES PLANTA - INSTALACIONES
- ZONAS COMUNES PLANTA - SERVICIOS

Nº DE REVISIÓN	FECHA

EMISIONES		
Nº DE EMISIÓN	EMITIDO PARA	FECHA
01	PROYECTO EJECUCIÓN	

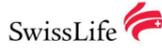PROPIEDAD
 
MATEO INURRIA 15 S.L. CTRA POZUELO, NUM. 52, 28222 MAJADAHONDA - (MADRID)

ARQUITECTO

COLLIERS SPAIN Pº Castellana, 141. 14th Floor 28046 Madrid COL. 14888: MARIANO GARCÍA MONTENEGRO C/ MELÉNDEZ VALDÉS 54, 1ºA. 28015 MADRID


PROYECTO EJECUCIÓN
REFORMA DE INSTALACIONES GENERALES DE EDIFICIO DE OFICINAS CON OBRAS DE REESTRUCTURACIÓN, ACONDICIONAMIENTO GENERAL Y EXTERIORES
C/ ALBERTO BOSCH 13 Y C/CASADO DEL ALISAL 14, 28002 MADRID

TÍTULO DE PLANO	NORTE
ESTÁNDAR AEO PLANTA TERCERA ÁREA BRUTA INTERIOR	

ESCALA	Nº PROYECTO	Nº DE PLANO	EMISIÓN
1/125	A3 3087	P3-AEO-ABI	01

PLANTA	ÁREA BRUTA EXTERIOR														
	ÁREA BRUTA INTERIOR														
	ZONAS COMUNES DE PLANTA			ZONAS COMUNES DE EDIFICIO			ESCALERAS COMUNES	HUECOS VERTICALES		MODULOS					
CIR.	INST.	SERV.	CIR.	INST.	SERV.	ASCEN.		INST.	ID	ÁREA MÓDULO	ÁREA NETA	ÁREA TRABAJO			
PLANTA TERCERA	206,12	195,82	5,46	0,00	0,00	8,37	0,00	0,00	6,95	7,34	8,90	MI.31	176,05	163,60	154,24
TOTALES PLANTA TERCERA			5,46			8,37			6,95		16,24		176,05	163,60	154,24

%COMUNES	SBA
8,13%	219,57

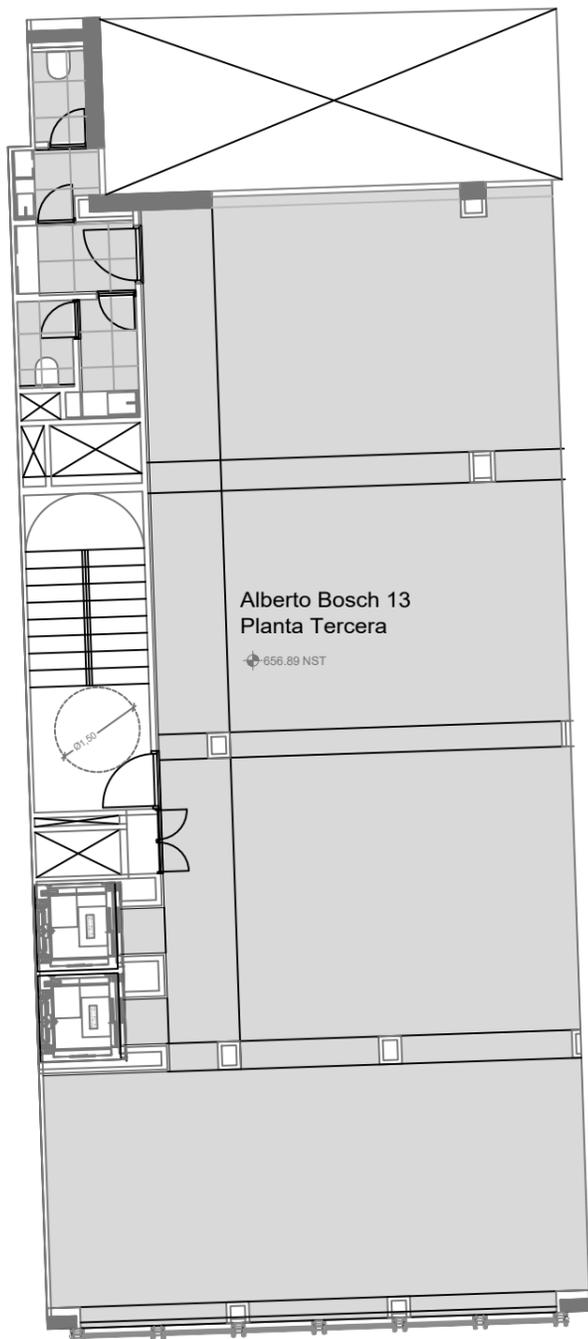

LEYENDA

- AREA BRUTA EXTERIOR
- AREA BRUTA INTERIOR
- HUECOS VERTICALES - ASCENSORES
- HUECOS VERTICALES - INSTALACIONES
- MODULO AREA NETA
- MODULO AREA DE TRABAJO
- MODULO EQUIPAMIENTO
- MODULO INQUILINO
- ZONAS COMUNES EDIFICIO - CIRCULACIÓN
- ZONAS COMUNES EDIFICIO - INSTALACIONES
- ZONAS COMUNES EDIFICIO - SERVICIOS
- ZONAS COMUNES PLANTA - CIRCULACIÓN
- ZONAS COMUNES PLANTA - INSTALACIONES
- ZONAS COMUNES PLANTA - SERVICIOS

Nº DE REVISIÓN	FECHA

EMISIONES		
Nº DE EMISIÓN	EMITIDO PARA	FECHA
01	PROYECTO EJECUCIÓN	

PROPIEDAD
 
MATEO INURRIA 15 S.L. CTRA POZUELO, NUM. 52, 28222 MAJADAHONDA - (MADRID)

ARQUITECTO

COLLIERS SPAIN Pº Castellana, 141. 14th Floor 28046 Madrid COL. 14888: MARIANO GARCÍA MONTENEGRO C/ MELÉNDEZ VALDÉS 54, 1ºA. 28015 MADRID


PROYECTO EJECUCIÓN
REFORMA DE INSTALACIONES GENERALES DE EDIFICIO DE OFICINAS CON OBRAS DE REESTRUCTURACIÓN, ACONDICIONAMIENTO GENERAL Y EXTERIORES
C/ ALBERTO BOSCH 13 Y C/CASADO DEL ALISAL 14, 28002 MADRID

TÍTULO DE PLANO	NORTE
ESTÁNDAR AEO PLANTA TERCERA ÁREA NETA	

ESCALA	Nº PROYECTO	Nº DE PLANO	EMISIÓN
1/125	A3 3087	P3-AEO-AN	01

PLANTA	ÁREA BRUTA EXTERIOR														
	ÁREA BRUTA INTERIOR														
	ZONAS COMUNES DE PLANTA			ZONAS COMUNES DE EDIFICIO			ESCALERAS COMUNES	HUECOS VERTICALES		MODULOS					
CIR.	INST.	SERV.	CIR.	INST.	SERV.	ASCEN.		INST.	ID	ÁREA MÓDULO	ÁREA NETA	ÁREA TRABAJO			
PLANTA TERCERA	206,12	195,82	5,46	0,00	0,00	8,37	0,00	0,00	6,95	7,34	8,90	MI.31	176,05	163,60	154,24
TOTALES PLANTA TERCERA			5,46			8,37			6,95		16,24		176,05	163,60	154,24

%COMUNES	SBA
8,13%	219,57

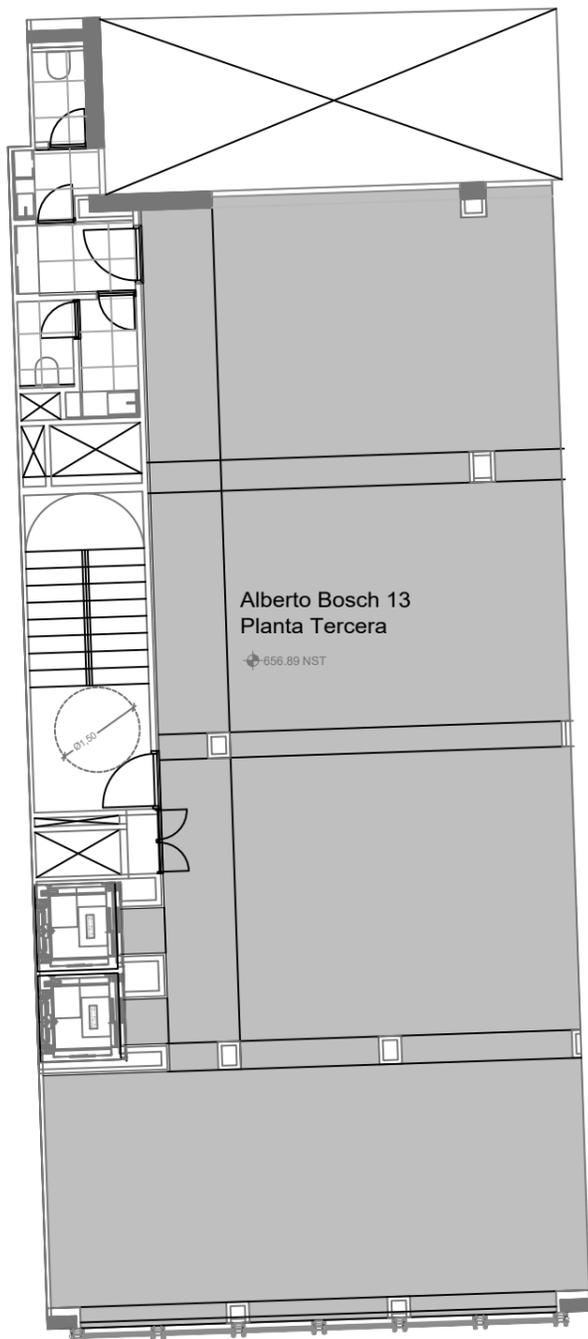

LEYENDA

- AREA BRUTA EXTERIOR
- AREA BRUTA INTERIOR
- HUECOS VERTICALES - ASCENSORES
- HUECOS VERTICALES - INSTALACIONES
- MODULO AREA NETA
- MODULO AREA DE TRABAJO
- MODULO EQUIPAMIENTO
- MODULO INQUILINO
- ZONAS COMUNES EDIFICIO - CIRCULACIÓN
- ZONAS COMUNES EDIFICIO - INSTALACIONES
- ZONAS COMUNES EDIFICIO - SERVICIOS
- ZONAS COMUNES PLANTA - CIRCULACIÓN
- ZONAS COMUNES PLANTA - INSTALACIONES
- ZONAS COMUNES PLANTA - SERVICIOS

Nº DE REVISIÓN	FECHA

EMISIONES		
Nº DE EMISIÓN	EMITIDO PARA	FECHA
01	PROYECTO EJECUCIÓN	

PROPIEDAD
MATEO INURRIA 15 S.L. CTRA POZUELO, NUM. 52, 28222 MAJADAHONDA - (MADRID)

ARQUITECTO
COLLIERS SPAIN Pº Castellana, 141. 14th Floor 28046 Madrid COL. 14888: MARIANO GARCÍA MONTENEGRO C/ MELÉNDEZ VALDÉS 54, 1ºA. 28015 MADRID


PROYECTO EJECUCIÓN
REFORMA DE INSTALACIONES GENERALES DE EDIFICIO DE OFICINAS CON OBRAS DE REESTRUCTURACIÓN, ACONDICIONAMIENTO GENERAL Y EXTERIORES C/ ALBERTO BOSCH 13 Y C/CASADO DEL ALISAL 14, 28002 MADRID

TÍTULO DE PLANO	NORTE
ESTÁNDAR AEO PLANTA TERCERA ÁREA DE TRABAJO	
ESCALA 1/125	EMISIÓN 01

Nº PROYECTO	Nº DE PLANO
3087	P3-AEO-AT

PLANTA	ÁREA BRUTA EXTERIOR														
	ÁREA BRUTA INTERIOR														
	ZONAS COMUNES DE PLANTA			ZONAS COMUNES DE EDIFICIO			ESCALERAS COMUNES	HUECOS VERTICALES		MODULOS					
CIR.	INST.	SERV.	CIR.	INST.	SERV.	ASCEN.		INST.	ID	ÁREA MÓDULO	ÁREA NETA	ÁREA TRABAJO			
PLANTA TERCERA	206,12	195,82	5,46	0,00	0,00	8,37	0,00	0,00	6,95	7,34	8,90	MI.31	176,05	163,60	154,24
TOTALES PLANTA TERCERA			5,46			8,37			6,95		16,24		176,05	163,60	154,24

%COMUNES	SBA
8,13%	219,57

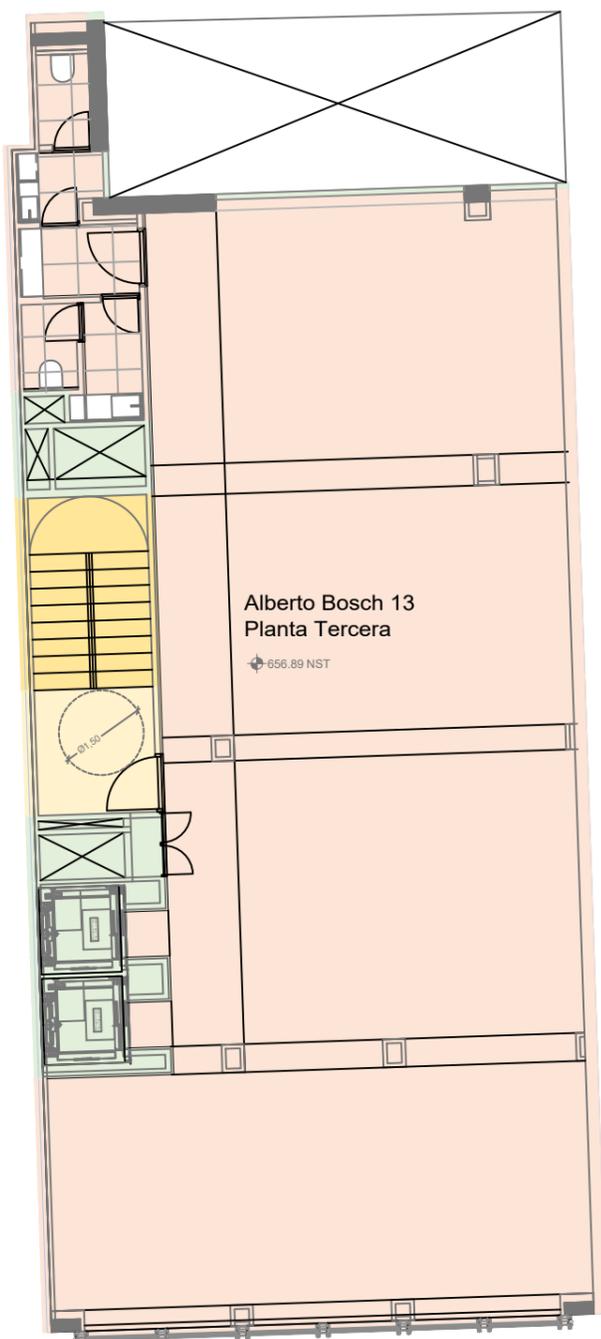

LEYENDA

- AREA BRUTA EXTERIOR
- AREA BRUTA INTERIOR
- HUECOS VERTICALES - ASCENSORES
- HUECOS VERTICALES - INSTALACIONES
- MODULO AREA NETA
- MODULO AREA DE TRABAJO
- MODULO EQUIPAMIENTO
- MODULO INQUILINO
- ZONAS COMUNES EDIFICIO - CIRCULACIÓN
- ZONAS COMUNES EDIFICIO - INSTALACIONES
- ZONAS COMUNES EDIFICIO - SERVICIOS
- ZONAS COMUNES PLANTA - CIRCULACIÓN
- ZONAS COMUNES PLANTA - INSTALACIONES
- ZONAS COMUNES PLANTA - SERVICIOS

Nº DE REVISIÓN	FECHA

EMISIONES		
Nº DE EMISIÓN	EMITIDO PARA	FECHA
01	PROYECTO EJECUCIÓN	

PROPIEDAD
<p style="text-align: right;"> </p> <p>MATEO INURRIA 15 S.L. CTRA POZUELO, NUM. 52, 28222 MAJADAHONDA - (MADRID)</p>

ARQUITECTO
<p>COLLIERS SPAIN Pº Castellana, 141. 14th Floor 28046 Madrid COL. 14888: MARIANO GARCÍA MONTENEGRO C/ MELÉNDEZ VALDÉS 54, 1ºA. 28015 MADRID</p> <p style="text-align: right;"> </p>


PROYECTO EJECUCIÓN
<p style="text-align: center;">REFORMA DE INSTALACIONES GENERALES DE EDIFICIO DE OFICINAS CON OBRAS DE REESTRUCTURACIÓN, ACONDICIONAMIENTO GENERAL Y EXTERIORES</p> <p style="text-align: center; font-size: small;">C/ ALBERTO BOSCH 13 Y C/CASADO DEL ALISAL 14, 28002 MADRID</p>

TÍTULO DE PLANO	NORTE
ESTÁNDAR AEO PLANTA TERCERA LÍMITES DE FRONTERA-UNIDADES DE MEDICIÓN	

ESCALA	Nº PROYECTO	Nº DE PLANO	EMISIÓN
1/125	A3	3087	01

PLANTA	ÁREA BRUTA EXTERIOR														
	ÁREA BRUTA INTERIOR														
	ZONAS COMUNES DE PLANTA			ZONAS COMUNES DE EDIFICIO			ESCALERAS COMUNES	HUECOS VERTICALES		MODULOS					
CIR.	INST.	SERV.	CIR.	INST.	SERV.	ASCEN.		INST.	ID	ÁREA MÓDULO	ÁREA NETA	ÁREA TRABAJO			
PLANTA CUARTA	206,12	195,82	5,46	0,00	0,00	8,37	0,00	0,00	6,95	7,34	8,90	MI.41	176,05	163,60	154,24
TOTALES PLANTA CUARTA			5,46			8,37			6,95		16,24		176,05	163,60	154,24

%COMUNES	SBA
8,13%	219,57

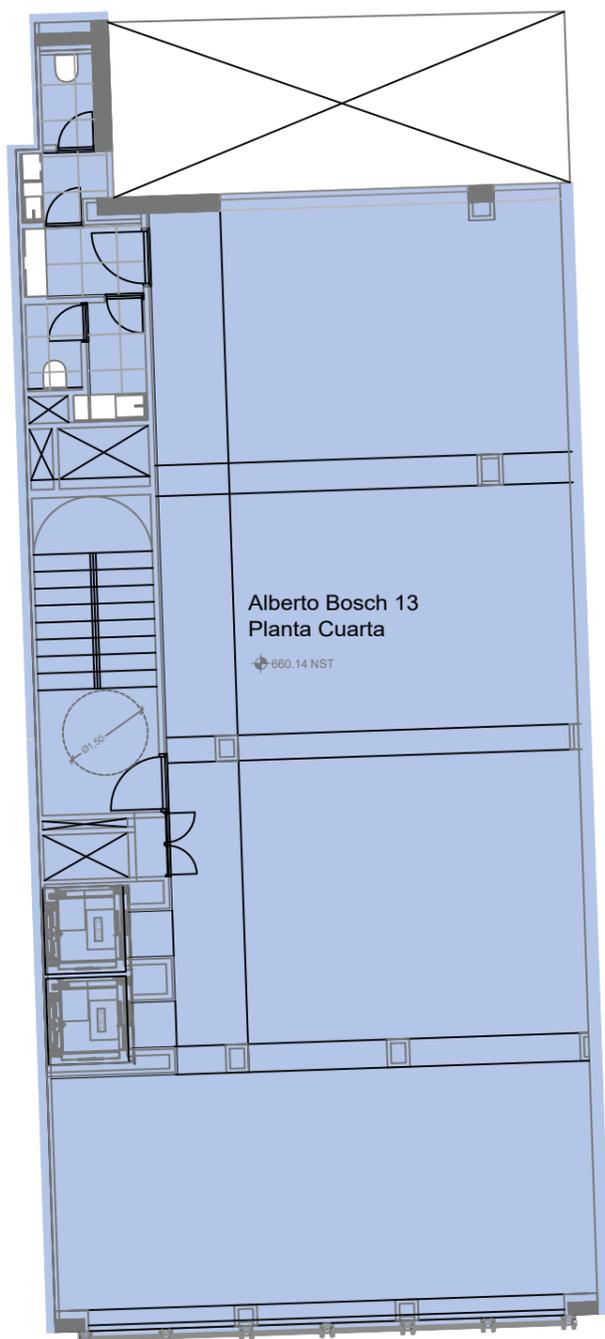

LEYENDA

- AREA BRUTA EXTERIOR
- AREA BRUTA INTERIOR
- HUECOS VERTICALES - ASCENSORES
- HUECOS VERTICALES - INSTALACIONES
- MODULO AREA NETA
- MODULO AREA DE TRABAJO
- MODULO EQUIPAMIENTO
- MODULO INQUILINO
- ZONAS COMUNES EDIFICIO - CIRCULACIÓN
- ZONAS COMUNES EDIFICIO - INSTALACIONES
- ZONAS COMUNES EDIFICIO - SERVICIOS
- ZONAS COMUNES PLANTA - CIRCULACIÓN
- ZONAS COMUNES PLANTA - INSTALACIONES
- ZONAS COMUNES PLANTA - SERVICIOS

Nº DE REVISIÓN	FECHA

EMISIONES		
Nº DE EMISIÓN	EMITIDO PARA	FECHA
01	PROYECTO EJECUCIÓN	

PROPIEDAD
<p>MATEO INURRIA 15 S.L. CTRA POZUELO, NUM. 52, 28222 MAJADAHONDA - (MADRID)</p> <p style="text-align: right;"> </p>


ARQUITECTO
<p>COLLIERS SPAIN Pº Castellana, 141. 14th Floor 28046 Madrid COL. 14888: MARIANO GARCÍA MONTENEGRO C/ MELÉNDEZ VALDÉS 54, 1ºA. 28015 MADRID</p> <p style="text-align: right;"> </p>

PROYECTO EJECUCIÓN
<p>REFORMA DE INSTALACIONES GENERALES DE EDIFICIO DE OFICINAS CON OBRAS DE REESTRUCTURACIÓN, ACONDICIONAMIENTO GENERAL Y EXTERIORES</p> <p>C/ ALBERTO BOSCH 13 Y C/CASADO DEL ALISAL 14, 28002 MADRID</p>

TÍTULO DE PLANO	NORTE								
<p>ESTÁNDAR AEO PLANTA CUARTA ÁREA EXTERIOR BRUTA</p>									
<table border="1" style="width: 100%;"> <tr> <td>ESCALA</td> <td>Nº PROYECTO</td> <td>Nº DE PLANO</td> <td>EMISIÓN</td> </tr> <tr> <td>1/125</td> <td>A3 3087</td> <td>P4-AEO-ABE</td> <td>01</td> </tr> </table>	ESCALA	Nº PROYECTO	Nº DE PLANO	EMISIÓN	1/125	A3 3087	P4-AEO-ABE	01	
ESCALA	Nº PROYECTO	Nº DE PLANO	EMISIÓN						
1/125	A3 3087	P4-AEO-ABE	01						

PLANTA	ÁREA BRUTA EXTERIOR														
	ÁREA BRUTA INTERIOR														
	ZONAS COMUNES DE PLANTA			ZONAS COMUNES DE EDIFICIO			ESCALERAS COMUNES	HUECOS VERTICALES		MODULOS					
CIR.	INST.	SERV.	CIR.	INST.	SERV.	ASCEN.		INST.	ID	ÁREA MÓDULO	ÁREA NETA	ÁREA TRABAJO			
PLANTA CUARTA	206,12	195,82	5,46	0,00	0,00	8,37	0,00	0,00	6,95	7,34	8,90	MI.41	176,05	163,60	154,24
TOTALES PLANTA CUARTA			5,46			8,37			6,95		16,24		176,05	163,60	154,24

%COMUNES	SBA
8,13%	219,57

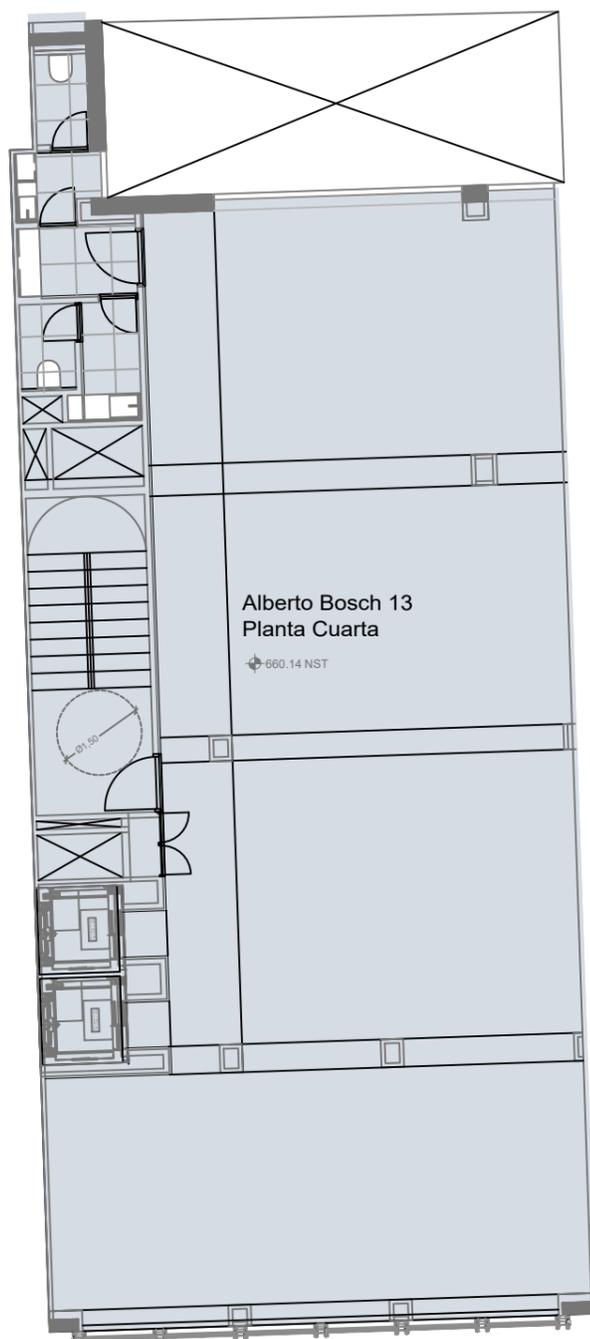

LEYENDA

- AREA BRUTA EXTERIOR
- AREA BRUTA INTERIOR
- HUECOS VERTICALES - ASCENSORES
- HUECOS VERTICALES - INSTALACIONES
- MODULO AREA NETA
- MODULO AREA DE TRABAJO
- MODULO EQUIPAMIENTO
- MODULO INQUILINO
- ZONAS COMUNES EDIFICIO - CIRCULACIÓN
- ZONAS COMUNES EDIFICIO - INSTALACIONES
- ZONAS COMUNES EDIFICIO - SERVICIOS
- ZONAS COMUNES PLANTA - CIRCULACIÓN
- ZONAS COMUNES PLANTA - INSTALACIONES
- ZONAS COMUNES PLANTA - SERVICIOS

Nº DE REVISIÓN	FECHA

EMISIONES		
Nº DE EMISIÓN	EMITIDO PARA	FECHA
01	PROYECTO EJECUCIÓN	

PROPIEDAD
<p>MATEO INURRIA 15 S.L. CTRA POZUELO, NUM. 52, 28222 MAJADAHONDA - (MADRID)</p> 


ARQUITECTO
<p>COLLIERS SPAIN Pº Castellana, 141. 14th Floor 28046 Madrid COL. 14888: MARIANO GARCÍA MONTENEGRO C/ MELÉNDEZ VALDÉS 54, 1ºA. 28015 MADRID</p> 

PROYECTO EJECUCIÓN
<p>REFORMA DE INSTALACIONES GENERALES DE EDIFICIO DE OFICINAS CON OBRAS DE REESTRUCTURACIÓN, ACONDICIONAMIENTO GENERAL Y EXTERIORES</p> <p>C/ ALBERTO BOSCH 13 Y C/CASADO DEL ALISAL 14, 28002 MADRID</p>

TÍTULO DE PLANO	NORTE
<p>ESTÁNDAR AEO PLANTA CUARTA ÁREA BRUTA INTERIOR</p>	
<p>ESCALA 1/125</p>	<p>Nº DE PLANO P4-AEO-ABI</p>
<p>Nº PROYECTO 3087</p>	<p>EMISIÓN 01</p>

PLANTA	ÁREA BRUTA EXTERIOR														
	ÁREA BRUTA INTERIOR														
	ZONAS COMUNES DE PLANTA			ZONAS COMUNES DE EDIFICIO			ESCALERAS COMUNES	HUECOS VERTICALES		MODULOS					
CIR.	INST.	SERV.	CIR.	INST.	SERV.	ASCEN.		INST.	ID	ÁREA MÓDULO	ÁREA NETA	ÁREA TRABAJO			
PLANTA CUARTA	206,12	195,82	5,46	0,00	0,00	8,37	0,00	0,00	6,95	7,34	8,90	MI.41	176,05	163,60	154,24
TOTALES PLANTA CUARTA			5,46			8,37			6,95		16,24		176,05	163,60	154,24

%COMUNES	SBA
8,13%	219,57

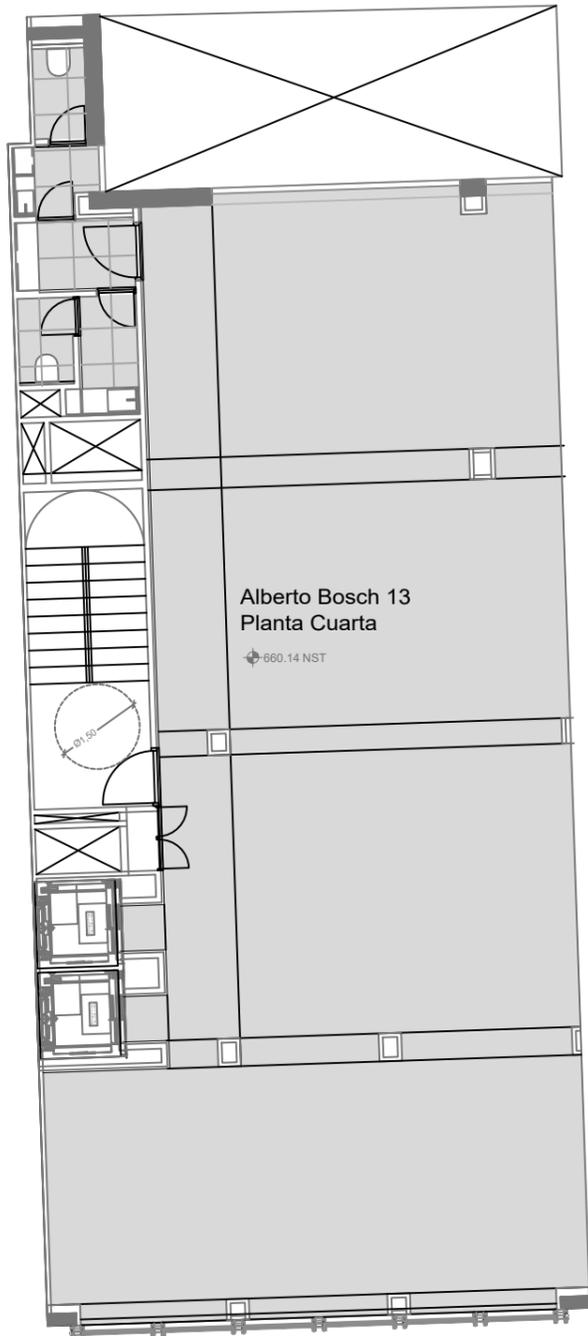


LEYENDA

- AREA BRUTA EXTERIOR
- AREA BRUTA INTERIOR
- HUECOS VERTICALES - ASCENSORES
- HUECOS VERTICALES - INSTALACIONES
- MODULO AREA NETA
- MODULO AREA DE TRABAJO
- MODULO EQUIPAMIENTO
- MODULO INQUILINO
- ZONAS COMUNES EDIFICIO - CIRCULACIÓN
- ZONAS COMUNES EDIFICIO - INSTALACIONES
- ZONAS COMUNES EDIFICIO - SERVICIOS
- ZONAS COMUNES PLANTA - CIRCULACIÓN
- ZONAS COMUNES PLANTA - INSTALACIONES
- ZONAS COMUNES PLANTA - SERVICIOS

Nº DE REVISIÓN	FECHA

EMISIONES		
Nº DE EMISIÓN	EMITIDO PARA	FECHA
01	PROYECTO EJECUCIÓN	

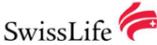PROPIEDAD
 
MATEO INURRIA 15 S.L. CTRA POZUELO, NUM. 52, 28222 MAJADAHONDA - (MADRID)

ARQUITECTO

COLLIERS SPAIN Pº Castellana, 141. 14th Floor 28046 Madrid COL. 14888: MARIANO GARCÍA MONTENEGRO C/ MELÉNDEZ VALDÉS 54, 1ºA. 28015 MADRID


PROYECTO EJECUCIÓN
REFORMA DE INSTALACIONES GENERALES DE EDIFICIO DE OFICINAS CON OBRAS DE REESTRUCTURACIÓN, ACONDICIONAMIENTO GENERAL Y EXTERIORES
C/ ALBERTO BOSCH 13 Y C/CASADO DEL ALISAL 14, 28002 MADRID

TÍTULO DE PLANO	NORTE
ESTÁNDAR AEO PLANTA CUARTA ÁREA NETA	

ESCALA	Nº PROYECTO	Nº DE PLANO	EMISIÓN
1/125	A3 3087	P4-AEO-AN	01

PLANTA	ÁREA BRUTA EXTERIOR														
	ÁREA BRUTA INTERIOR														
	ZONAS COMUNES DE PLANTA			ZONAS COMUNES DE EDIFICIO			ESCALERAS COMUNES	HUECOS VERTICALES		MODULOS					
CIR.	INST.	SERV.	CIR.	INST.	SERV.	ASCEN.		INST.	ID	ÁREA MÓDULO	ÁREA NETA	ÁREA TRABAJO			
PLANTA CUARTA	206,12	195,82	5,46	0,00	0,00	8,37	0,00	0,00	6,95	7,34	8,90	MI.41	176,05	163,60	154,24
TOTALES PLANTA CUARTA			5,46			8,37			6,95	16,24			176,05	163,60	154,24

%COMUNES	SBA
8,13%	219,57

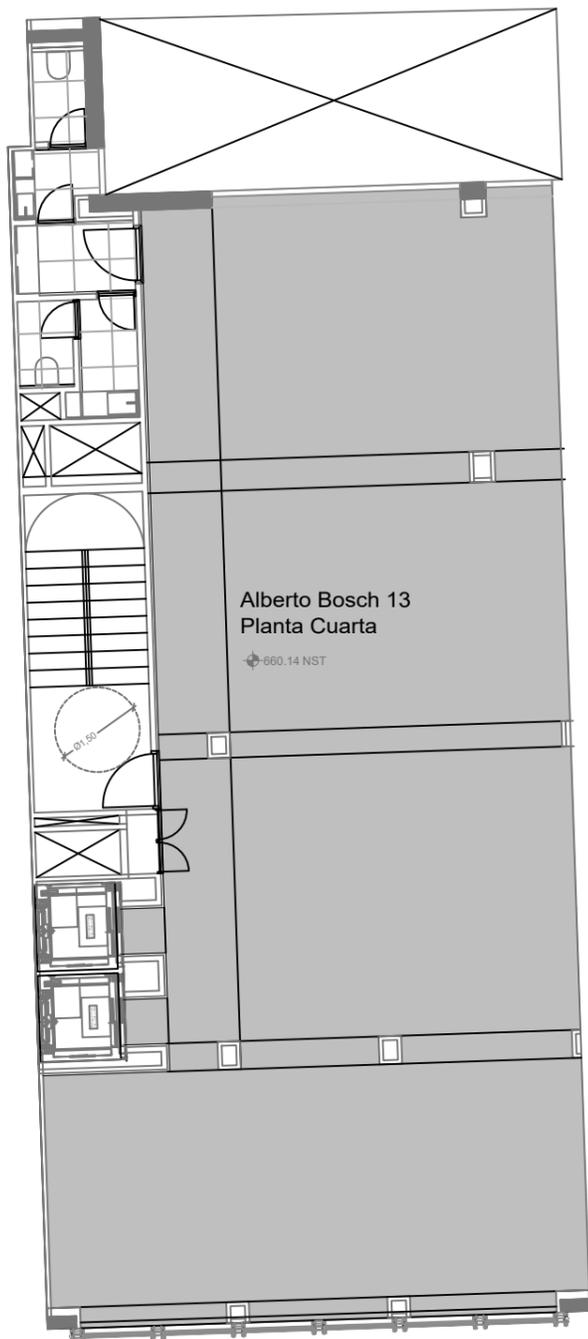

LEYENDA

- AREA BRUTA EXTERIOR
- AREA BRUTA INTERIOR
- HUECOS VERTICALES - ASCENSORES
- HUECOS VERTICALES - INSTALACIONES
- MODULO AREA NETA
- MODULO AREA DE TRABAJO
- MODULO EQUIPAMIENTO
- MODULO INQUILINO
- ZONAS COMUNES EDIFICIO - CIRCULACIÓN
- ZONAS COMUNES EDIFICIO - INSTALACIONES
- ZONAS COMUNES EDIFICIO - SERVICIOS
- ZONAS COMUNES PLANTA - CIRCULACIÓN
- ZONAS COMUNES PLANTA - INSTALACIONES
- ZONAS COMUNES PLANTA - SERVICIOS

Nº DE REVISIÓN	FECHA

EMISIONES		
Nº DE EMISIÓN	EMITIDO PARA	FECHA
01	PROYECTO EJECUCIÓN	

PROPIEDAD
<p>MATEO INURRIA 15 S.L. CTRA POZUELO, NUM. 52, 28222 MAJADAHONDA - (MADRID)</p> 

ARQUITECTO
<p>COLLIERS SPAIN Pº Castellana, 141. 14th Floor 28046 Madrid COL. 14888: MARIANO GARCÍA MONTENEGRO C/ MELÉNDEZ VALDÉS 54, 1ºA. 28015 MADRID</p> 


PROYECTO EJECUCIÓN
<p>REFORMA DE INSTALACIONES GENERALES DE EDIFICIO DE OFICINAS CON OBRAS DE REESTRUCTURACIÓN, ACONDICIONAMIENTO GENERAL Y EXTERIORES</p> <p>C/ ALBERTO BOSCH 13 Y C/CASADO DEL ALISAL 14, 28002 MADRID</p>

TÍTULO DE PLANO	NORTE
<p>ESTÁNDAR AEO PLANTA CUARTA ÁREA DE TRABAJO</p>	
<p>ESCALA 1/125</p>	<p>Nº DE EMISIÓN 01</p>

Nº PROYECTO 3087	Nº DE PLANO P4-AEO-AT
------------------	-----------------------

PLANTA	ÁREA BRUTA EXTERIOR														
	ÁREA BRUTA INTERIOR														
	ZONAS COMUNES DE PLANTA			ZONAS COMUNES DE EDIFICIO			ESCALERAS COMUNES	HUECOS VERTICALES		MODULOS					
CIR.	INST.	SERV.	CIR.	INST.	SERV.	ASCEN.		INST.	ID	ÁREA MÓDULO	ÁREA NETA	ÁREA TRABAJO			
PLANTA CUARTA	206,12	195,82	5,46	0,00	0,00	8,37	0,00	0,00	6,95	7,34	8,90	MI.41	176,05	163,60	154,24
TOTALES PLANTA CUARTA			5,46			8,37			6,95		16,24		176,05	163,60	154,24

%COMUNES	SBA
8,13%	219,57

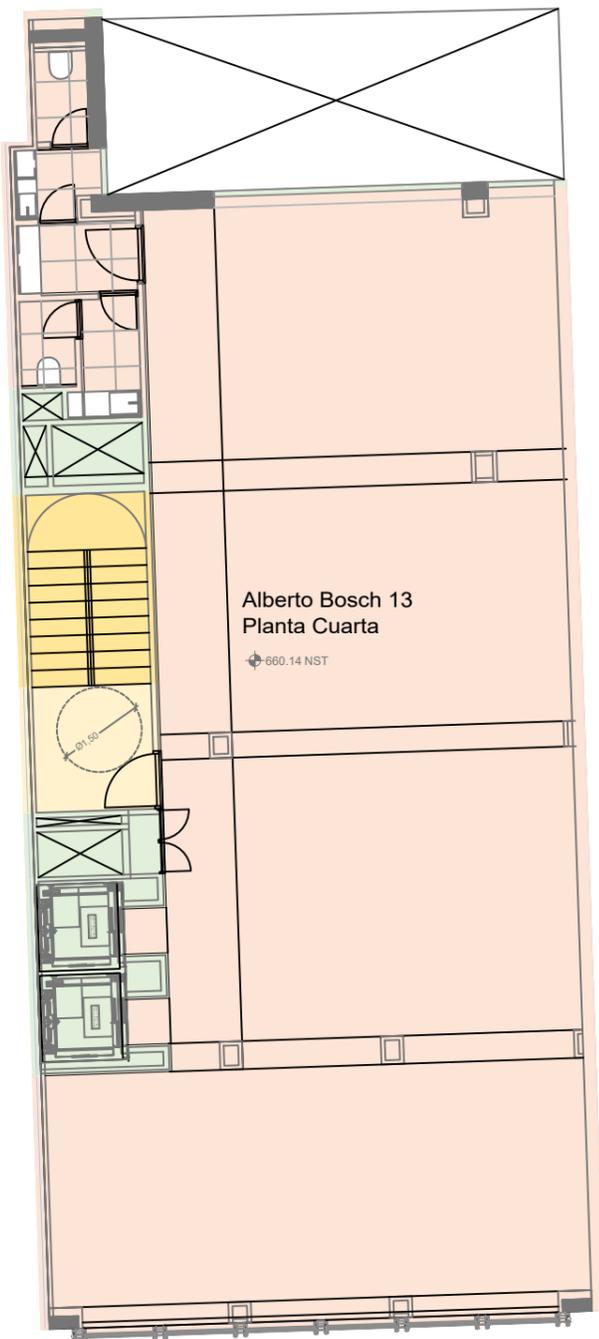

LEYENDA

- AREA BRUTA EXTERIOR
- AREA BRUTA INTERIOR
- HUECOS VERTICALES - ASCENSORES
- HUECOS VERTICALES - INSTALACIONES
- MODULO AREA NETA
- MODULO AREA DE TRABAJO
- MODULO EQUIPAMIENTO
- MODULO INQUILINO
- ZONAS COMUNES EDIFICIO - CIRCULACIÓN
- ZONAS COMUNES EDIFICIO - INSTALACIONES
- ZONAS COMUNES EDIFICIO - SERVICIOS
- ZONAS COMUNES PLANTA - CIRCULACIÓN
- ZONAS COMUNES PLANTA - INSTALACIONES
- ZONAS COMUNES PLANTA - SERVICIOS

Nº DE REVISIÓN	FECHA

EMISIONES		
Nº DE EMISIÓN	EMITIDO PARA	FECHA
01	PROYECTO EJECUCIÓN	

PROPIEDAD
<p>MATEO INURRIA 15 S.L. CTRA POZUELO, NUM. 52, 28222 MAJADAHONDA - (MADRID)</p>

ARQUITECTO
<p>COLLIERS SPAIN Pº Castellana, 141. 14th Floor 28046 Madrid COL. 14888: MARIANO GARCÍA MONTENEGRO C/ MELÉNDEZ VALDÉS 54, 1ºA. 28015 MADRID</p>

PROYECTO EJECUCIÓN
<p>REFORMA DE INSTALACIONES GENERALES DE EDIFICIO DE OFICINAS CON OBRAS DE REESTRUCTURACIÓN, ACONDICIONAMIENTO GENERAL Y EXTERIORES</p> <p>C/ ALBERTO BOSCH 13 Y C/CASADO DEL ALISAL 14, 28002 MADRID</p>


TÍTULO DE PLANO	NORTE
<p>ESTÁNDAR AEO PLANTA CUARTA LÍMITES DE FRONTERA-UNIDADES DE MEDICIÓN</p>	
<p>ESCALA 1/125</p>	<p>EMISIÓN 01</p>

Nº PROYECTO	Nº DE PLANO
3087	P4-AEO-LF

A3

PLANTA	ÁREA BRUTA EXTERIOR														
	ÁREA BRUTA INTERIOR														
	ZONAS COMUNES DE PLANTA			ZONAS COMUNES DE EDIFICIO			ESCALERAS COMUNES	HUECOS VERTICALES		MODULOS					
CIR.	INST.	SERV.	CIR.	INST.	SERV.	ASCEN.		INST.	ID	ÁREA MÓDULO	ÁREA NETA	ÁREA TRABAJO			
PLANTA QUINTA	206,12	195,82	5,46	0,00	0,00	8,37	0,00	0,00	6,95	7,34	8,90	MI.51	176,05	163,60	154,24
TOTALES PLANTA QUINTA			5,46			8,37			6,95		16,24		176,05	163,60	154,24

%COMUNES	SBA
8,13%	219,57

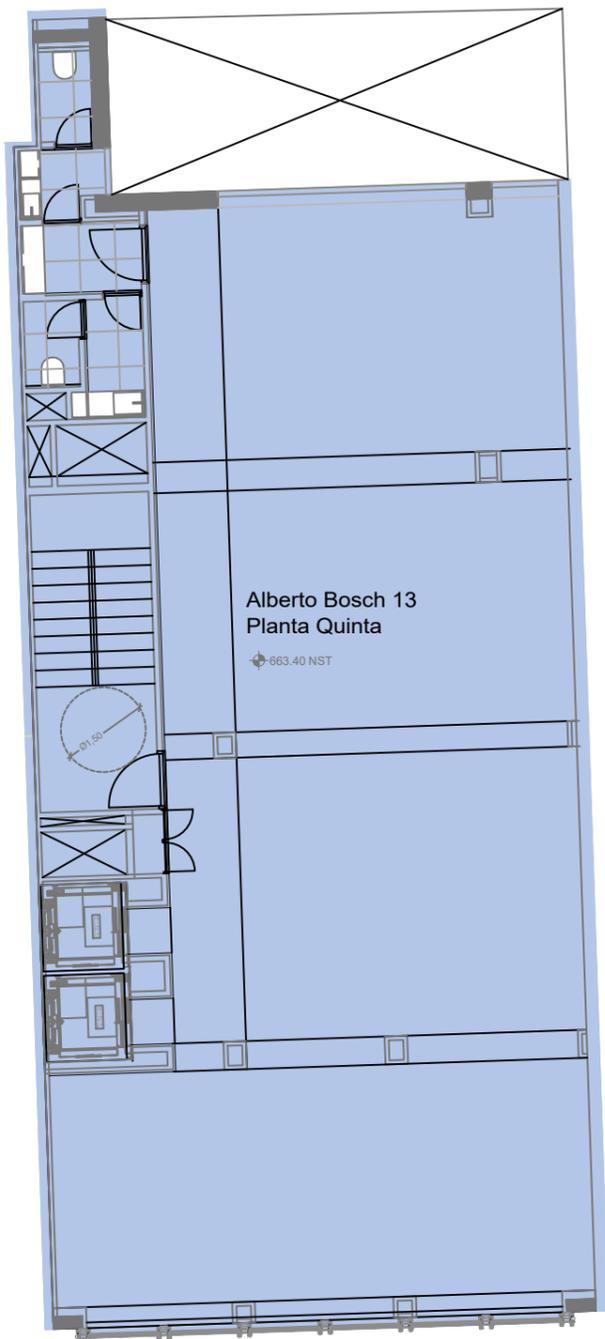


LEYENDA

- AREA BRUTA EXTERIOR
- AREA BRUTA INTERIOR
- HUECOS VERTICALES - ASCENSORES
- HUECOS VERTICALES - INSTALACIONES
- MODULO AREA NETA
- MODULO AREA DE TRABAJO
- MODULO EQUIPAMIENTO
- MODULO INQUILINO
- ZONAS COMUNES EDIFICIO - CIRCULACIÓN
- ZONAS COMUNES EDIFICIO - INSTALACIONES
- ZONAS COMUNES EDIFICIO - SERVICIOS
- ZONAS COMUNES PLANTA - CIRCULACIÓN
- ZONAS COMUNES PLANTA - INSTALACIONES
- ZONAS COMUNES PLANTA - SERVICIOS

Nº DE REVISIÓN	FECHA

EMISIONES		
Nº DE EMISIÓN	EMITIDO PARA	FECHA
01	PROYECTO EJECUCIÓN	

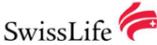PROPIEDAD
  <p>MATEO INURRIA 15 S.L. CTRA POZUELO, NUM. 52, 28222 MAJADAHONDA - (MADRID)</p>


ARQUITECTO
 <p>COLLIERS SPAIN Pº Castellana, 141. 14th Floor 28046 Madrid COL. 14888: MARIANO GARCÍA MONTENEGRO C/ MELÉNDEZ VALDÉS 54, 1ºA. 28015 MADRID</p>

PROYECTO EJECUCIÓN
<p>REFORMA DE INSTALACIONES GENERALES DE EDIFICIO DE OFICINAS CON OBRAS DE REESTRUCTURACIÓN, ACONDICIONAMIENTO GENERAL Y EXTERIORES</p> <p>C/ ALBERTO BOSCH 13 Y C/CASADO DEL ALISAL 14, 28002 MADRID</p>

TÍTULO DE PLANO	NORTE								
<p>ESTÁNDAR AEO PLANTA QUINTA ÁREA EXTERIOR BRUTA</p>									
<table border="1"> <tr> <td>ESCALA</td> <td>Nº PROYECTO</td> <td>Nº DE PLANO</td> <td>EMISIÓN</td> </tr> <tr> <td>1/125</td> <td>A3 3087</td> <td>P5-AEO-ABE</td> <td>01</td> </tr> </table>	ESCALA	Nº PROYECTO	Nº DE PLANO	EMISIÓN	1/125	A3 3087	P5-AEO-ABE	01	
ESCALA	Nº PROYECTO	Nº DE PLANO	EMISIÓN						
1/125	A3 3087	P5-AEO-ABE	01						

PLANTA	ÁREA BRUTA EXTERIOR														
	ÁREA BRUTA INTERIOR														
	ZONAS COMUNES DE PLANTA			ZONAS COMUNES DE EDIFICIO			ESCALERAS COMUNES	HUECOS VERTICALES		MODULOS					
CIR.	INST.	SERV.	CIR.	INST.	SERV.	ASCEN.		INST.	ID	ÁREA MÓDULO	ÁREA NETA	ÁREA TRABAJO			
PLANTA QUINTA	206,12	195,82	5,46	0,00	0,00	8,37	0,00	0,00	6,95	7,34	8,90	MI.51	176,05	163,60	154,24
TOTALES PLANTA QUINTA			5,46			8,37			6,95	16,24			176,05	163,60	154,24

%COMUNES	SBA
8,13%	219,57

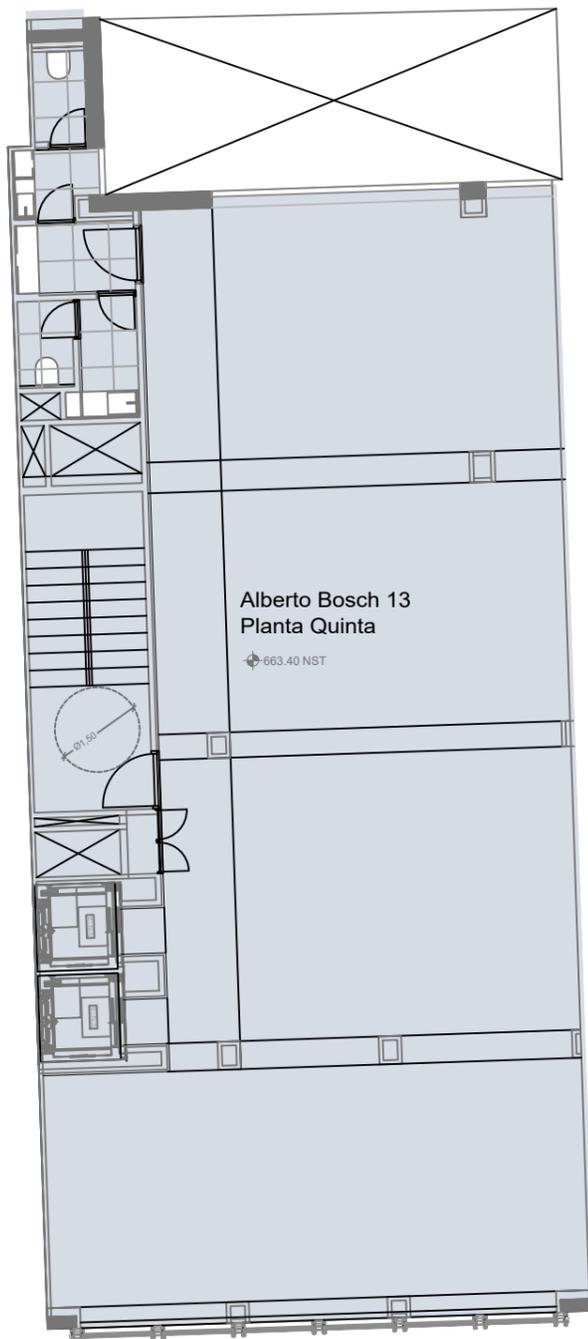

LEYENDA

- AREA BRUTA EXTERIOR
- AREA BRUTA INTERIOR
- HUECOS VERTICALES - ASCENSORES
- HUECOS VERTICALES - INSTALACIONES
- MODULO AREA NETA
- MODULO AREA DE TRABAJO
- MODULO EQUIPAMIENTO
- MODULO INQUILINO
- ZONAS COMUNES EDIFICIO - CIRCULACIÓN
- ZONAS COMUNES EDIFICIO - INSTALACIONES
- ZONAS COMUNES EDIFICIO - SERVICIOS
- ZONAS COMUNES PLANTA - CIRCULACIÓN
- ZONAS COMUNES PLANTA - INSTALACIONES
- ZONAS COMUNES PLANTA - SERVICIOS

Nº DE REVISIÓN	FECHA

EMISIONES		
Nº DE EMISIÓN	EMITIDO PARA	FECHA
01	PROYECTO EJECUCIÓN	

PROPIEDAD
<p style="text-align: right;"> </p> <p>MATEO INURRIA 15 S.L. CTRA POZUELO, NUM. 52, 28222 MAJADAHONDA - (MADRID)</p>


ARQUITECTO
<p>COLLIERS SPAIN Pº Castellana, 141. 14th Floor 28046 Madrid COL. 14888: MARIANO GARCÍA MONTENEGRO C/ MELÉNDEZ VALDÉS 54, 1ºA. 28015 MADRID</p> <p style="text-align: right;"> </p>

PROYECTO EJECUCIÓN
REFORMA DE INSTALACIONES GENERALES DE EDIFICIO DE OFICINAS CON OBRAS DE REESTRUCTURACIÓN, ACONDICIONAMIENTO GENERAL Y EXTERIORES
C/ ALBERTO BOSCH 13 Y C/CASADO DEL ALISAL 14, 28002 MADRID

TÍTULO DE PLANO	NORTE
ESTÁNDAR AEO PLANTA QUINTA ÁREA BRUTA INTERIOR	
ESCALA 1/125	Nº PROYECTO A3 3087
Nº DE PLANO P5-AEO-ABI	EMISIÓN 01

PLANTA	ÁREA BRUTA EXTERIOR														
	ÁREA BRUTA INTERIOR														
	ZONAS COMUNES DE PLANTA			ZONAS COMUNES DE EDIFICIO			ESCALERAS COMUNES	HUECOS VERTICALES		MODULOS					
CIR.	INST.	SERV.	CIR.	INST.	SERV.	ASCEN.		INST.	ID	ÁREA MÓDULO	ÁREA NETA	ÁREA TRABAJO			
PLANTA QUINTA	206,12	195,82	5,46	0,00	0,00	8,37	0,00	0,00	6,95	7,34	8,90	MI.51	176,05	163,60	154,24
TOTALES PLANTA QUINTA			5,46			8,37			6,95		16,24		176,05	163,60	154,24

%COMUNES	SBA
8,13%	219,57

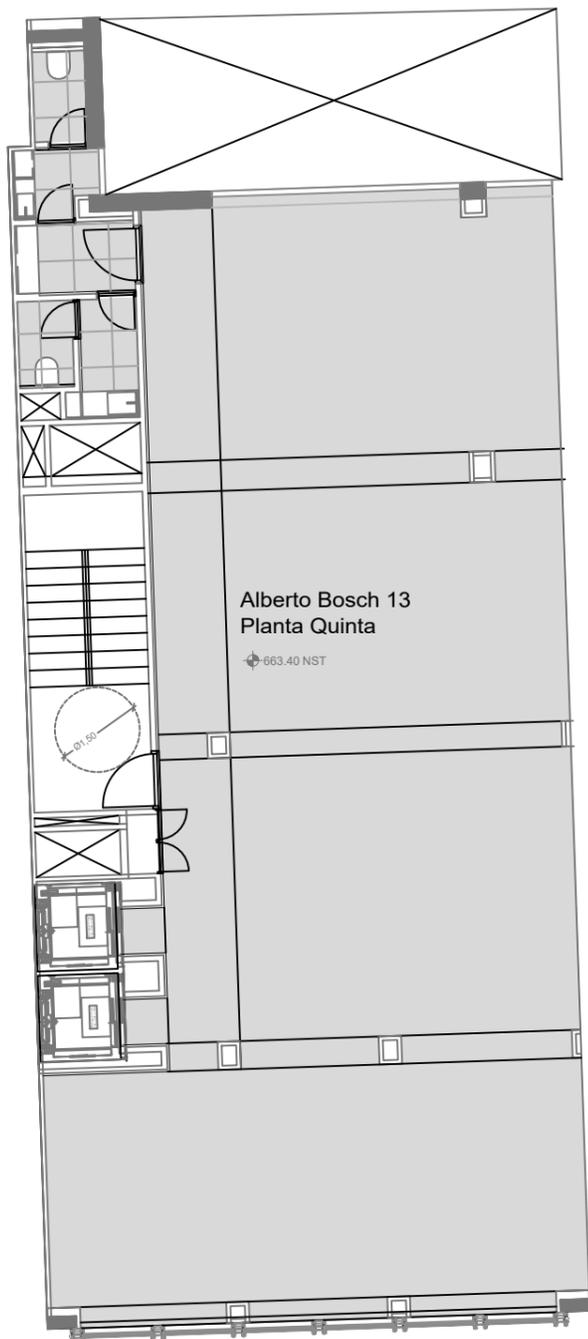

LEYENDA

- AREA BRUTA EXTERIOR
- AREA BRUTA INTERIOR
- HUECOS VERTICALES - ASCENSORES
- HUECOS VERTICALES - INSTALACIONES
- MODULO AREA NETA
- MODULO AREA DE TRABAJO
- MODULO EQUIPAMIENTO
- MODULO INQUILINO
- ZONAS COMUNES EDIFICIO - CIRCULACIÓN
- ZONAS COMUNES EDIFICIO - INSTALACIONES
- ZONAS COMUNES EDIFICIO - SERVICIOS
- ZONAS COMUNES PLANTA - CIRCULACIÓN
- ZONAS COMUNES PLANTA - INSTALACIONES
- ZONAS COMUNES PLANTA - SERVICIOS

Nº DE REVISIÓN	FECHA

EMISIONES		
Nº DE EMISIÓN	EMITIDO PARA	FECHA
01	PROYECTO EJECUCIÓN	

PROPIEDAD
 
MATEO INURRIA 15 S.L. CTRA POZUELO, NUM. 52, 28222 MAJADAHONDA - (MADRID)

ARQUITECTO

COLLIERS SPAIN Pº Castellana, 141. 14th Floor 28046 Madrid COL. 14888: MARIANO GARCÍA MONTENEGRO C/ MELÉNDEZ VALDÉS 54, 1ºA. 28015 MADRID


PROYECTO EJECUCIÓN
REFORMA DE INSTALACIONES GENERALES DE EDIFICIO DE OFICINAS CON OBRAS DE REESTRUCTURACIÓN, ACONDICIONAMIENTO GENERAL Y EXTERIORES
C/ ALBERTO BOSCH 13 Y C/CASADO DEL ALISAL 14, 28002 MADRID

TÍTULO DE PLANO	NORTE
ESTÁNDAR AEO PLANTA QUINTA ÁREA NETA	

ESCALA	Nº PROYECTO	Nº DE PLANO	EMISIÓN
1/125	A3 3087	P5-AEO-AN	01

PLANTA	ÁREA BRUTA EXTERIOR														
	ÁREA BRUTA INTERIOR														
	ZONAS COMUNES DE PLANTA			ZONAS COMUNES DE EDIFICIO			ESCALERAS COMUNES	HUECOS VERTICALES		MODULOS					
CIR.	INST.	SERV.	CIR.	INST.	SERV.	ASCEN.		INST.	ID	ÁREA MÓDULO	ÁREA NETA	ÁREA TRABAJO			
PLANTA QUINTA	206,12	195,82	5,46	0,00	0,00	8,37	0,00	0,00	6,95	7,34	8,90	MI.51	176,05	163,60	154,24
TOTALES PLANTA QUINTA			5,46			8,37			6,95		16,24		176,05	163,60	154,24

%COMUNES	SBA
8,13%	219,57

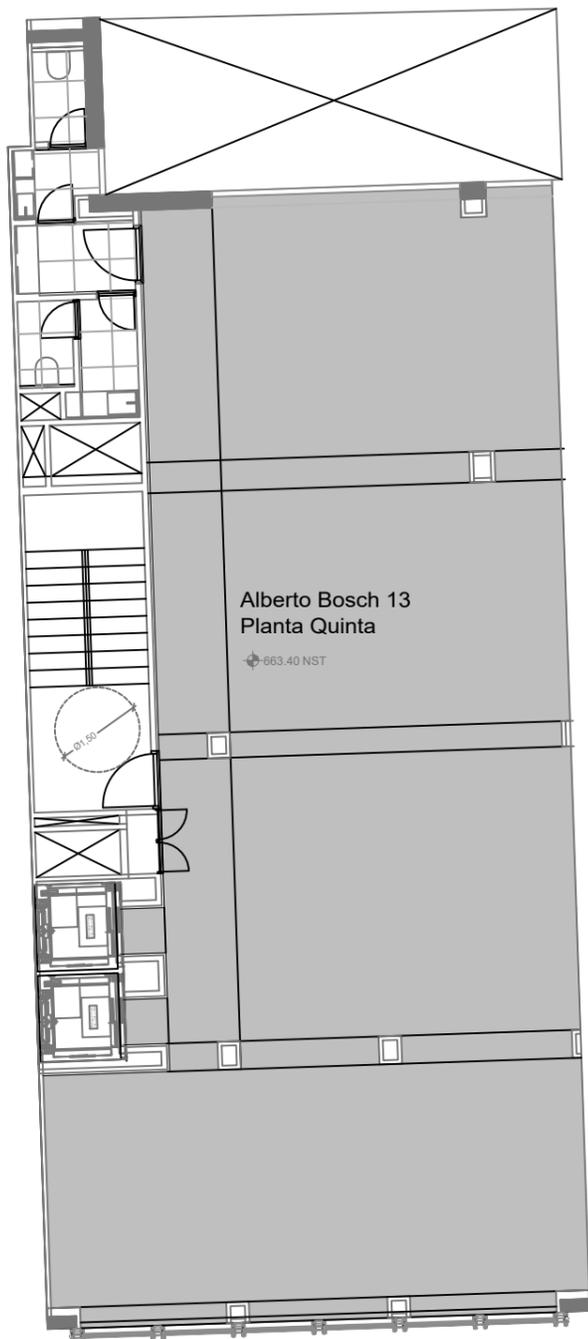

LEYENDA

- AREA BRUTA EXTERIOR
- AREA BRUTA INTERIOR
- HUECOS VERTICALES - ASCENSORES
- HUECOS VERTICALES - INSTALACIONES
- MODULO AREA NETA
- MODULO AREA DE TRABAJO
- MODULO EQUIPAMIENTO
- MODULO INQUILINO
- ZONAS COMUNES EDIFICIO - CIRCULACIÓN
- ZONAS COMUNES EDIFICIO - INSTALACIONES
- ZONAS COMUNES EDIFICIO - SERVICIOS
- ZONAS COMUNES PLANTA - CIRCULACIÓN
- ZONAS COMUNES PLANTA - INSTALACIONES
- ZONAS COMUNES PLANTA - SERVICIOS

Nº DE REVISIÓN	FECHA

EMISIONES		
Nº DE EMISIÓN	EMITIDO PARA	FECHA
01	PROYECTO EJECUCIÓN	

PROPIEDAD
 
MATEO INURRIA 15 S.L. CTRA POZUELO, NUM. 52, 28222 MAJADAHONDA - (MADRID)

ARQUITECTO

COLLIERS SPAIN Pº Castellana, 141. 14th Floor 28046 Madrid COL. 14888: MARIANO GARCÍA MONTENEGRO C/ MELÉNDEZ VALDÉS 54, 1ºA. 28015 MADRID

PROYECTO EJECUCIÓN
REFORMA DE INSTALACIONES GENERALES DE EDIFICIO DE OFICINAS CON OBRAS DE REESTRUCTURACIÓN, ACONDICIONAMIENTO GENERAL Y EXTERIORES
C/ ALBERTO BOSCH 13 Y C/CASADO DEL ALISAL 14, 28002 MADRID

TÍTULO DE PLANO	NORTE
ESTÁNDAR AEO PLANTA QUINTA ÁREA DE TRABAJO	
ESCALA 1/125	Nº DE EMISIÓN 01
A3	Nº DE PLANO P5-AEO-AT
Nº PROYECTO 3087	

PLANTA	ÁREA BRUTA EXTERIOR														
	ÁREA BRUTA INTERIOR														
	ZONAS COMUNES DE PLANTA			ZONAS COMUNES DE EDIFICIO			ESCALERAS COMUNES	HUECOS VERTICALES		MODULOS					
CIR.	INST.	SERV.	CIR.	INST.	SERV.	ASCEN.		INST.	ID	ÁREA MÓDULO	ÁREA NETA	ÁREA TRABAJO			
PLANTA QUINTA	206,12	195,82	5,46	0,00	0,00	8,37	0,00	0,00	6,95	7,34	8,90	MI.51	176,05	163,60	154,24
TOTALES PLANTA QUINTA			5,46			8,37			6,95		16,24		176,05	163,60	154,24

%COMUNES	SBA
8,13%	219,57



LEYENDA

- AREA BRUTA EXTERIOR
- AREA BRUTA INTERIOR
- HUECOS VERTICALES - ASCENSORES
- HUECOS VERTICALES - INSTALACIONES
- MODULO AREA NETA
- MODULO AREA DE TRABAJO
- MODULO EQUIPAMIENTO
- MODULO INQUILINO
- ZONAS COMUNES EDIFICIO - CIRCULACIÓN
- ZONAS COMUNES EDIFICIO - INSTALACIONES
- ZONAS COMUNES EDIFICIO - SERVICIOS
- ZONAS COMUNES PLANTA - CIRCULACIÓN
- ZONAS COMUNES PLANTA - INSTALACIONES
- ZONAS COMUNES PLANTA - SERVICIOS

Nº DE REVISIÓN	FECHA

EMISIONES		
Nº DE EMISIÓN	EMITIDO PARA	FECHA
01	PROYECTO EJECUCIÓN	

PROPIEDAD
<p>MATEO INURRIA 15 S.L. CTRA POZUELO, NUM. 52, 28222 MAJADAHONDA - (MADRID)</p> 

ARQUITECTO
<p>COLLIERS SPAIN Pº Castellana, 141. 14th Floor 28046 Madrid COL. 14888: MARIANO GARCÍA MONTENEGRO C/ MELÉNDEZ VALDÉS 54, 1ºA. 28015 MADRID</p> 


PROYECTO EJECUCIÓN
<p>REFORMA DE INSTALACIONES GENERALES DE EDIFICIO DE OFICINAS CON OBRAS DE REESTRUCTURACIÓN, ACONDICIONAMIENTO GENERAL Y EXTERIORES</p> <p>C/ ALBERTO BOSCH 13 Y C/CASADO DEL ALISAL 14, 28002 MADRID</p>

TÍTULO DE PLANO	NORTE
<p>ESTÁNDAR AEO PLANTA QUINTA LÍMITES DE FRONTERA-UNIDADES DE MEDICIÓN</p>	

ESCALA	Nº PROYECTO	Nº DE PLANO	EMISIÓN
1/125	A3 3087	P5-AEO-LF	01

PLANTA	ÁREA BRUTA EXTERIOR														
	ÁREA BRUTA INTERIOR														
	ZONAS COMUNES DE PLANTA			ZONAS COMUNES DE EDIFICIO			ESCALERAS COMUNES	HUECOS VERTICALES		MODULOS					
CIR.	INST.	SERV.	CIR.	INST.	SERV.	ASCEN.		INST.	ID	ÁREA MÓDULO	ÁREA NETA	ÁREA TRABAJO			
PLANTA SEXTA	132,76	125,82	5,11	0,00	0,00	8,74	0,00	0,00	6,95	7,25	7,43	MI.61	104,23	97,47	93,39
TOTALES PLANTA SEXTA			5,11			8,74			6,95	14,68			104,23	97,47	93,39

%COMUNES	SBA
4,92%	130,58

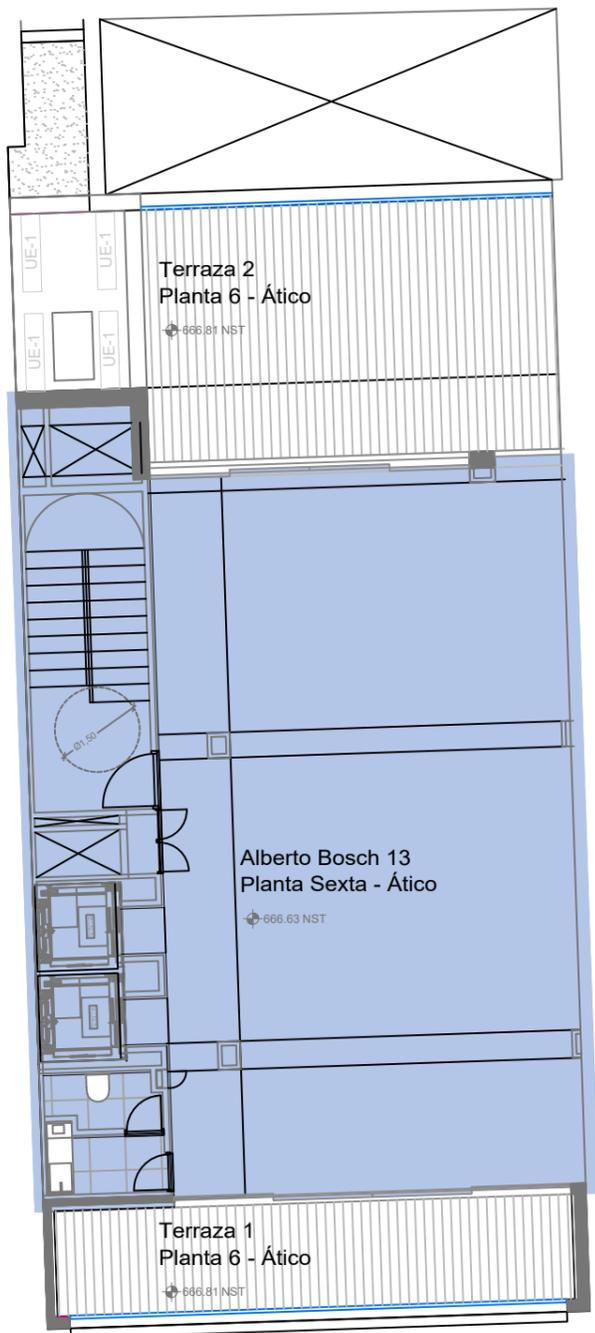

LEYENDA

- AREA BRUTA EXTERIOR
- AREA BRUTA INTERIOR
- HUECOS VERTICALES - ASCENSORES
- HUECOS VERTICALES - INSTALACIONES
- MODULO AREA NETA
- MODULO AREA DE TRABAJO
- MODULO EQUIPAMIENTO
- MODULO INQUILINO
- ZONAS COMUNES EDIFICIO - CIRCULACIÓN
- ZONAS COMUNES EDIFICIO - INSTALACIONES
- ZONAS COMUNES EDIFICIO - SERVICIOS
- ZONAS COMUNES PLANTA - CIRCULACIÓN
- ZONAS COMUNES PLANTA - INSTALACIONES
- ZONAS COMUNES PLANTA - SERVICIOS

Nº DE REVISIÓN	FECHA

EMISIONES		
Nº DE EMISIÓN	EMITIDO PARA	FECHA
01	PROYECTO EJECUCIÓN	

PROPIEDAD

MATEO INURRIA 15 S.L.
 CTRA POZUELO, NUM. 52, 28222 MAJADAHONDA - (MADRID)

ARQUITECTO

COLLIERS SPAIN
 Pº Castellana, 141. 14th Floor 28046 Madrid
 COL. 14888: MARIANO GARCÍA MONTENEGRO
 C/ MELÉNDEZ VALDÉS 54, 1ºA. 28015 MADRID

PROYECTO EJECUCIÓN

REFORMA DE INSTALACIONES GENERALES DE EDIFICIO DE OFICINAS CON OBRAS DE REESTRUCTURACIÓN, ACONDICIONAMIENTO GENERAL Y EXTERIORES

C/ ALBERTO BOSCH 13 Y C/CASADO DEL ALISAL 14, 28002 MADRID

TÍTULO DE PLANO	NORTE
ESTÁNDAR AEO PLANTA SEXTA ÁREA EXTERIOR BRUTA	

ESCALA	A3	Nº PROYECTO	Nº DE PLANO	EMISIÓN
1/125		3087	P6-AEO-ABE	01

PLANTA	ÁREA BRUTA EXTERIOR														
	ÁREA BRUTA INTERIOR														
	ZONAS COMUNES DE PLANTA			ZONAS COMUNES DE EDIFICIO			ESCALERAS COMUNES	HUECOS VERTICALES		MODULOS					
CIR.	INST.	SERV.	CIR.	INST.	SERV.	ASCEN.		INST.	ID	ÁREA MÓDULO	ÁREA NETA	ÁREA TRABAJO			
PLANTA SEXTA	132,76	125,82	5,11	0,00	0,00	8,74	0,00	0,00	6,95	7,25	7,43	MI.61	104,23	97,47	93,39
TOTALES PLANTA SEXTA			5,11			8,74			6,95	14,68			104,23	97,47	93,39

%COMUNES	SBA
4,92%	130,58



LEYENDA

- AREA BRUTA EXTERIOR
- AREA BRUTA INTERIOR
- HUECOS VERTICALES - ASCENSORES
- HUECOS VERTICALES - INSTALACIONES
- MODULO AREA NETA
- MODULO AREA DE TRABAJO
- MODULO EQUIPAMIENTO
- MODULO INQUILINO
- ZONAS COMUNES EDIFICIO - CIRCULACIÓN
- ZONAS COMUNES EDIFICIO - INSTALACIONES
- ZONAS COMUNES EDIFICIO - SERVICIOS
- ZONAS COMUNES PLANTA - CIRCULACIÓN
- ZONAS COMUNES PLANTA - INSTALACIONES
- ZONAS COMUNES PLANTA - SERVICIOS

Nº DE REVISIÓN	FECHA

EMISIONES		
Nº DE EMISIÓN	EMITIDO PARA	FECHA
01	PROYECTO EJECUCIÓN	

PROPIEDAD
<small>MATEO INURRIA 15 S.L. CTRA POZUELO, NUM. 52, 28222 MAJADAHONDA - (MADRID)</small>


ARQUITECTO
<small>COLLIERS SPAIN Pº Castellana, 141. 14th Floor 28046 Madrid COL. 14888: MARIANO GARCÍA MONTENEGRO C/ MELÉNDEZ VALDÉS 54, 1ºA. 28015 MADRID</small>

PROYECTO EJECUCIÓN
REFORMA DE INSTALACIONES GENERALES DE EDIFICIO DE OFICINAS CON OBRAS DE REESTRUCTURACIÓN, ACONDICIONAMIENTO GENERAL Y EXTERIORES
<small>C/ ALBERTO BOSCH 13 Y C/CASADO DEL ALISAL 14, 28002 MADRID</small>

TÍTULO DE PLANO	NORTE
ESTÁNDAR AEO PLANTA SEXTA ÁREA BRUTA INTERIOR	
<small>ESCALA</small> 1/125	<small>Nº DE EMISIÓN</small> 01
<small>Nº PROYECTO</small> 3087	<small>Nº DE PLANO</small> P6-AEO-ABI

PLANTA	ÁREA BRUTA EXTERIOR														
	ÁREA BRUTA INTERIOR														
	ZONAS COMUNES DE PLANTA			ZONAS COMUNES DE EDIFICIO			ESCALERAS COMUNES	HUECOS VERTICALES		MODULOS					
CIR.	INST.	SERV.	CIR.	INST.	SERV.	ASCEN.		INST.	ID	ÁREA MÓDULO	ÁREA NETA	ÁREA TRABAJO			
PLANTA SEXTA	132,76	125,82	5,11	0,00	0,00	8,74	0,00	0,00	6,95	7,25	7,43	MI.61	104,23	97,47	93,39
TOTALES PLANTA SEXTA			5,11			8,74			6,95	14,68			104,23	97,47	93,39

%COMUNES	SBA
4,92%	130,58

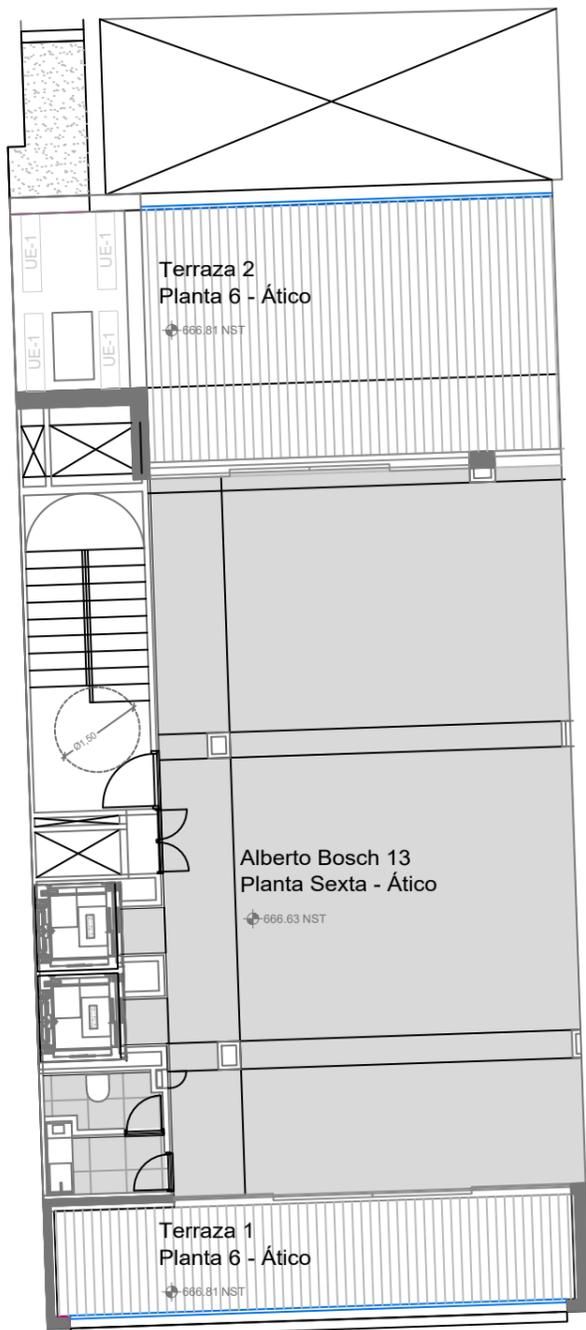

LEYENDA

- AREA BRUTA EXTERIOR
- AREA BRUTA INTERIOR
- HUECOS VERTICALES - ASCENSORES
- HUECOS VERTICALES - INSTALACIONES
- MODULO AREA NETA
- MODULO AREA DE TRABAJO
- MODULO EQUIPAMIENTO
- MODULO INQUILINO
- ZONAS COMUNES EDIFICIO - CIRCULACIÓN
- ZONAS COMUNES EDIFICIO - INSTALACIONES
- ZONAS COMUNES EDIFICIO - SERVICIOS
- ZONAS COMUNES PLANTA - CIRCULACIÓN
- ZONAS COMUNES PLANTA - INSTALACIONES
- ZONAS COMUNES PLANTA - SERVICIOS

Nº DE REVISIÓN	FECHA

EMISIONES		
Nº DE EMISIÓN	EMITIDO PARA	FECHA
01	PROYECTO EJECUCIÓN	

PROPIEDAD

MATEO INURRIA 15 S.L.
 CTRA POZUELO, NUM. 52, 28222 MAJADAHONDA - (MADRID)

ARQUITECTO

COLLIERS SPAIN
 Pº Castellana, 141. 14th Floor 28046 Madrid
 COL. 14888: MARIANO GARCÍA MONTENEGRO
 C/ MELÉNDEZ VALDÉS 54, 1ºA. 28015 MADRID

PROYECTO EJECUCIÓN


REFORMA DE INSTALACIONES GENERALES DE EDIFICIO DE OFICINAS CON OBRAS DE REESTRUCTURACIÓN, ACONDICIONAMIENTO GENERAL Y EXTERIORES

C/ ALBERTO BOSCH 13 Y C/CASADO DEL ALISAL 14, 28002 MADRID

TÍTULO DE PLANO		NORTE	
ESTÁNDAR AEO PLANTA SEXTA ÁREA NETA			
ESCALA 1/125	Nº PROYECTO A3 3087	Nº DE PLANO P6-AEO-AN	EMISIÓN 01

PLANTA	ÁREA BRUTA EXTERIOR														
	ÁREA BRUTA INTERIOR														
	ZONAS COMUNES DE PLANTA			ZONAS COMUNES DE EDIFICIO			ESCALERAS COMUNES	HUECOS VERTICALES		MODULOS					
CIR.	INST.	SERV.	CIR.	INST.	SERV.	ASCEN.		INST.	ID	ÁREA MÓDULO	ÁREA NETA	ÁREA TRABAJO			
PLANTA SEXTA	132,76	125,82	5,11	0,00	0,00	8,74	0,00	0,00	6,95	7,25	7,43	MI.61	104,23	97,47	93,39
TOTALES PLANTA SEXTA			5,11			8,74			6,95	14,68			104,23	97,47	93,39

%COMUNES	SBA
4,92%	130,58

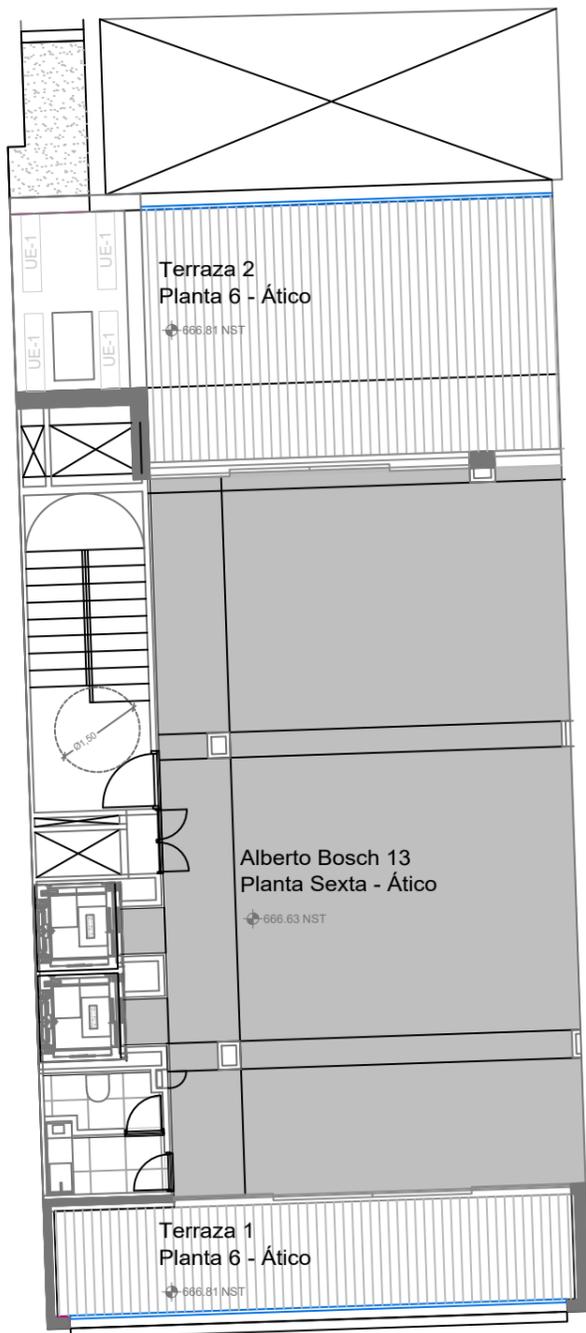


LEYENDA

- AREA BRUTA EXTERIOR
- AREA BRUTA INTERIOR
- HUECOS VERTICALES - ASCENSORES
- HUECOS VERTICALES - INSTALACIONES
- MODULO AREA NETA
- MODULO AREA DE TRABAJO
- MODULO EQUIPAMIENTO
- MODULO INQUILINO
- ZONAS COMUNES EDIFICIO - CIRCULACIÓN
- ZONAS COMUNES EDIFICIO - INSTALACIONES
- ZONAS COMUNES EDIFICIO - SERVICIOS
- ZONAS COMUNES PLANTA - CIRCULACIÓN
- ZONAS COMUNES PLANTA - INSTALACIONES
- ZONAS COMUNES PLANTA - SERVICIOS

Nº DE REVISIÓN	FECHA

EMISIONES		
Nº DE EMISIÓN	EMITIDO PARA	FECHA
01	PROYECTO EJECUCIÓN	

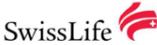PROPIEDAD
 
MATEO INURRIA 15 S.L. CTRA POZUELO, NUM. 52, 28222 MAJADAHONDA - (MADRID)

ARQUITECTO

COLLIERS SPAIN Pº Castellana, 141. 14th Floor 28046 Madrid COL. 14888: MARIANO GARCÍA MONTENEGRO C/ MELÉNDEZ VALDÉS 54, 1ºA. 28015 MADRID

PROYECTO EJECUCIÓN
REFORMA DE INSTALACIONES GENERALES DE EDIFICIO DE OFICINAS CON OBRAS DE REESTRUCTURACIÓN, ACONDICIONAMIENTO GENERAL Y EXTERIORES C/ ALBERTO BOSCH 13 Y C/CASADO DEL ALISAL 14, 28002 MADRID

TÍTULO DE PLANO	NORTE
ESTÁNDAR AEO PLANTA SEXTA ÁREA DE TRABAJO	
ESCALA 1/125	Nº PROYECTO 3087
Nº DE PLANO P6-AEO-AT	EMISIÓN 01

PLANTA	ÁREA BRUTA EXTERIOR														
	ÁREA BRUTA INTERIOR														
	ZONAS COMUNES DE PLANTA			ZONAS COMUNES DE EDIFICIO			ESCALERAS COMUNES	HUECOS VERTICALES		MODULOS					
CIR.	INST.	SERV.	CIR.	INST.	SERV.	ASCEN.		INST.	ID	ÁREA MÓDULO	ÁREA NETA	ÁREA TRABAJO			
PLANTA SEXTA	132,76	125,82	5,11	0,00	0,00	8,74	0,00	0,00	6,95	7,25	7,43	MI.61	104,23	97,47	93,39
TOTALES PLANTA SEXTA			5,11			8,74			6,95	14,68			104,23	97,47	93,39

%COMUNES	SBA
4,92%	130,58



LEYENDA

- AREA BRUTA EXTERIOR
- AREA BRUTA INTERIOR
- HUECOS VERTICALES - ASCENSORES
- HUECOS VERTICALES - INSTALACIONES
- MODULO AREA NETA
- MODULO AREA DE TRABAJO
- MODULO EQUIPAMIENTO
- MODULO INQUILINO
- ZONAS COMUNES EDIFICIO - CIRCULACIÓN
- ZONAS COMUNES EDIFICIO - INSTALACIONES
- ZONAS COMUNES EDIFICIO - SERVICIOS
- ZONAS COMUNES PLANTA - CIRCULACIÓN
- ZONAS COMUNES PLANTA - INSTALACIONES
- ZONAS COMUNES PLANTA - SERVICIOS

Nº DE REVISIÓN	FECHA

EMISIONES		
Nº DE EMISIÓN	EMITIDO PARA	FECHA
01	PROYECTO EJECUCIÓN	

PROPIEDAD

MATEO INURRIA 15 S.L.
CTRA POZUELO, NUM. 52, 28222 MAJADAHONDA - (MADRID)

ARQUITECTO

COLLIERS SPAIN
Pº Castellana, 141. 14th Floor 28046 Madrid
COL. 14888: MARIANO GARCÍA MONTENEGRO
C/ MELÉNDEZ VALDÉS 54, 1ºA. 28015 MADRID

PROYECTO EJECUCIÓN


REFORMA DE INSTALACIONES GENERALES DE EDIFICIO DE OFICINAS CON OBRAS DE REESTRUCTURACIÓN, ACONDICIONAMIENTO GENERAL Y EXTERIORES

C/ ALBERTO BOSCH 13 Y C/CASADO DEL ALISAL 14, 28002 MADRID

TÍTULO DE PLANO		NORTE	
ESTÁNDAR AEO PLANTA SEXTA LÍMITES DE FRONTERA-UNIDADES DE MEDICIÓN			
ESCALA 1/125	Nº PROYECTO A3 3087	Nº DE PLANO P6-AEO-LF	EMISIÓN 01

PLANTA	ÁREA BRUTA EXTERIOR													
	ÁREA BRUTA INTERIOR													
	ZONAS COMUNES DE PLANTA			ZONAS COMUNES DE EDIFICIO			ESCALERAS COMUNES	HUECOS VERTICALES		MODULOS				
CIR.	INST.	SERV.	CIR.	INST.	SERV.	ASCEN.		INST.	ID	ÁREA MÓDULO	ÁREA NETA	ÁREA TRABAJO		
PLANTA CUBIERTA	35,57	30,00	15,79	0,00	0,00	8,24	0,00	0,00	6,95	4,12	7,42	-		
TOTALES PLANTA CUBIERTA			15,79			8,24			6,95	11,54				

%COMUNES	SBA
0,00%	0,00

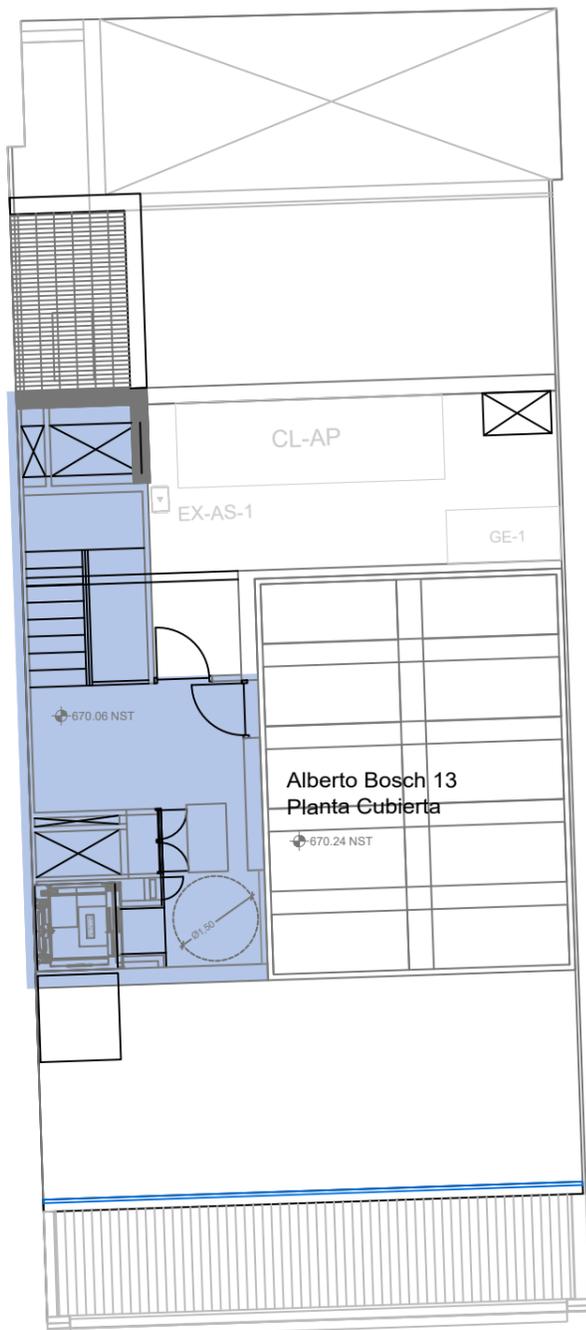

LEYENDA

- AREA BRUTA EXTERIOR
- AREA BRUTA INTERIOR
- HUECOS VERTICALES - ASCENSORES
- HUECOS VERTICALES - INSTALACIONES
- MODULO AREA NETA
- MODULO AREA DE TRABAJO
- MODULO EQUIPAMIENTO
- MODULO INQUILINO
- ZONAS COMUNES EDIFICIO - CIRCULACIÓN
- ZONAS COMUNES EDIFICIO - INSTALACIONES
- ZONAS COMUNES EDIFICIO - SERVICIOS
- ZONAS COMUNES PLANTA - CIRCULACIÓN
- ZONAS COMUNES PLANTA - INSTALACIONES
- ZONAS COMUNES PLANTA - SERVICIOS

Nº DE REVISIÓN	FECHA

EMISIONES		
Nº DE EMISIÓN	EMITIDO PARA	FECHA
01	PROYECTO EJECUCIÓN	

PROPIEDAD
MATEO INURRIA 15 S.L. CTRA POZUELO, NUM. 52, 28222 MAJADAHONDA - (MADRID)


ARQUITECTO
COLLIERS SPAIN Pº Castellana, 141. 14th Floor 28046 Madrid COL. 14888: MARIANO GARCÍA MONTENEGRO C/ MELÉNDEZ VALDÉS 54, 1ºA. 28015 MADRID

PROYECTO EJECUCIÓN
REFORMA DE INSTALACIONES GENERALES DE EDIFICIO DE OFICINAS CON OBRAS DE REESTRUCTURACIÓN, ACONDICIONAMIENTO GENERAL Y EXTERIORES
C/ ALBERTO BOSCH 13 Y C/CASADO DEL ALISAL 14, 28002 MADRID

TÍTULO DE PLANO	NORTE
ESTÁNDAR AEO PLANTA CUBIERTA ÁREA EXTERIOR BRUTA	
ESCALA 1/125	Nº DE PLANO PC-AEO-ABE
Nº PROYECTO A3 3087	EMISIÓN 01

PLANTA	ÁREA BRUTA EXTERIOR													
	ÁREA BRUTA INTERIOR													ID
	ZONAS COMUNES DE PLANTA			ZONAS COMUNES DE EDIFICIO			ESCALERAS COMUNES	HUECOS VERTICALES		MODULOS				
	CIR.	INST.	SERV.	CIR.	INST.	SERV.		ASCEN.	INST.	ÁREA MÓDULO	ÁREA NETA	ÁREA TRABAJO		
PLANTA CUBIERTA	35,57	30,00	15,79	0,00	0,00	8,24	0,00	0,00	6,95	4,12	7,42	-		
TOTALES PLANTA CUBIERTA			15,79			8,24			6,95		11,54			

%COMUNES	SBA
0,00%	0,00

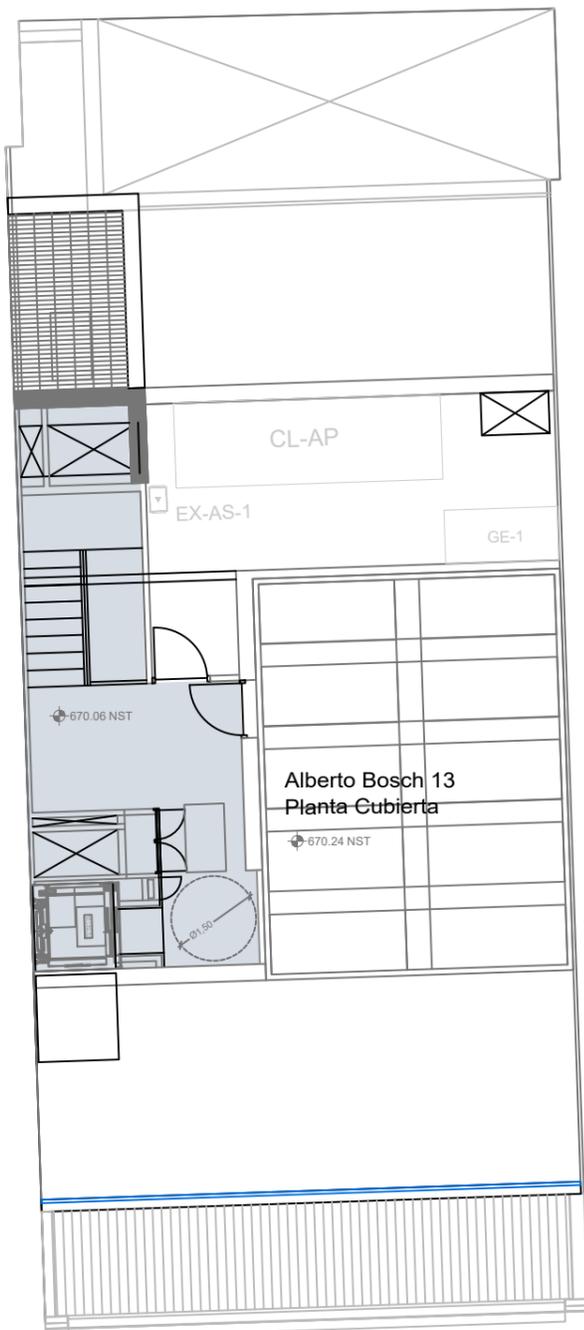

LEYENDA

- AREA BRUTA EXTERIOR
- AREA BRUTA INTERIOR
- HUECOS VERTICALES - ASCENSORES
- HUECOS VERTICALES - INSTALACIONES
- MODULO AREA NETA
- MODULO AREA DE TRABAJO
- MODULO EQUIPAMIENTO
- MODULO INQUILINO
- ZONAS COMUNES EDIFICIO - CIRCULACIÓN
- ZONAS COMUNES EDIFICIO - INSTALACIONES
- ZONAS COMUNES EDIFICIO - SERVICIOS
- ZONAS COMUNES PLANTA - CIRCULACIÓN
- ZONAS COMUNES PLANTA - INSTALACIONES
- ZONAS COMUNES PLANTA - SERVICIOS

Nº DE REVISIÓN	FECHA

EMISIONES		
Nº DE EMISIÓN	EMITIDO PARA	FECHA
01	PROYECTO EJECUCIÓN	

PROPIEDAD
 
MATEO INURRIA 15 S.L. CTRA POZUELO, NUM. 52, 28222 MAJADAHONDA - (MADRID)

ARQUITECTO


COLLIERS SPAIN Pº Castellana, 141. 14th Floor 28046 Madrid COL. 14888: MARIANO GARCÍA MONTENEGRO C/ MELÉNDEZ VALDÉS 54, 1ºA. 28015 MADRID

PROYECTO EJECUCIÓN
REFORMA DE INSTALACIONES GENERALES DE EDIFICIO DE OFICINAS CON OBRAS DE REESTRUCTURACIÓN, ACONDICIONAMIENTO GENERAL Y EXTERIORES
C/ ALBERTO BOSCH 13 Y C/CASADO DEL ALISAL 14, 28002 MADRID

TÍTULO DE PLANO	NORTE
ESTÁNDAR AEO PLANTA CUBIERTA ÁREA BRUTA INTERIOR	
ESCALA 1/125	Nº DE EMISIÓN 01
A3	Nº DE PLANO PC-AEO-ABI
Nº PROYECTO 3087	

PLANTA	ÁREA BRUTA EXTERIOR													
	ÁREA BRUTA INTERIOR													
	ZONAS COMUNES DE PLANTA			ZONAS COMUNES DE EDIFICIO			ESCALERAS COMUNES	HUECOS VERTICALES		MODULOS				
CIR.	INST.	SERV.	CIR.	INST.	SERV.	ASCEN.		INST.	ID	ÁREA MÓDULO	ÁREA NETA	ÁREA TRABAJO		
PLANTA CUBIERTA	35,57	30,00	15,79	0,00	0,00	8,24	0,00	0,00	6,95	4,12	7,42	-		
TOTALES PLANTA CUBIERTA			15,79			8,24			6,95	11,54				

%COMUNES	SBA
0,00%	0,00

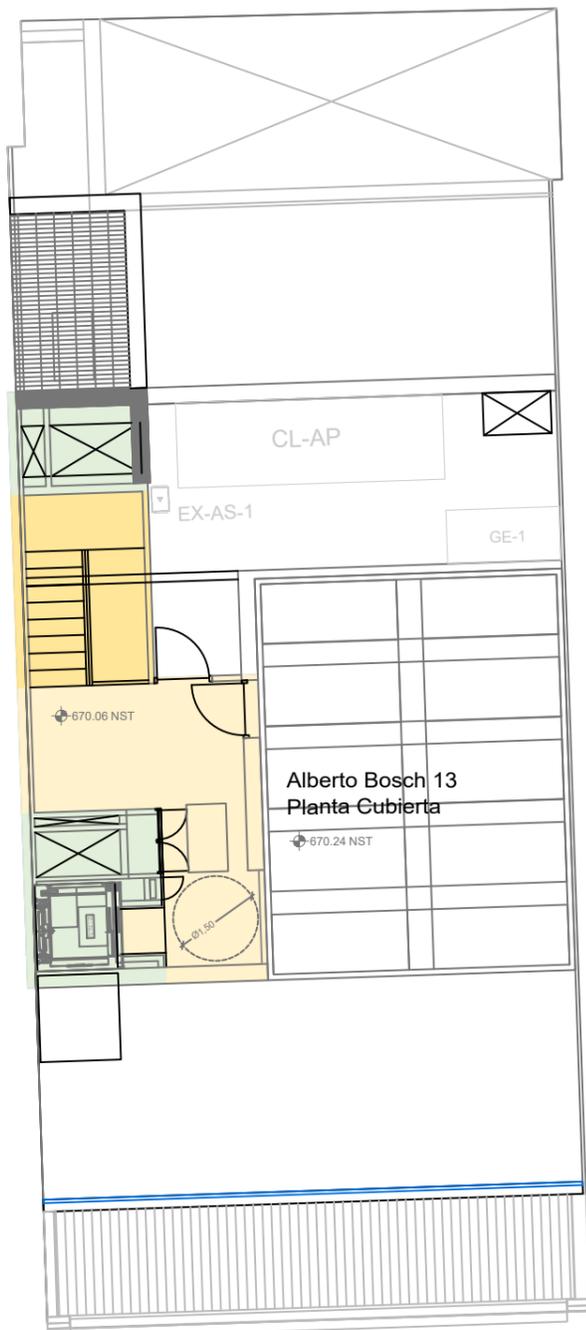

LEYENDA

- AREA BRUTA EXTERIOR
- AREA BRUTA INTERIOR
- HUECOS VERTICALES - ASCENSORES
- HUECOS VERTICALES - INSTALACIONES
- MODULO AREA NETA
- MODULO AREA DE TRABAJO
- MODULO EQUIPAMIENTO
- MODULO INQUILINO
- ZONAS COMUNES EDIFICIO - CIRCULACIÓN
- ZONAS COMUNES EDIFICIO - INSTALACIONES
- ZONAS COMUNES EDIFICIO - SERVICIOS
- ZONAS COMUNES PLANTA - CIRCULACIÓN
- ZONAS COMUNES PLANTA - INSTALACIONES
- ZONAS COMUNES PLANTA - SERVICIOS

Nº DE REVISIÓN	FECHA

EMISIONES		
Nº DE EMISIÓN	EMITIDO PARA	FECHA
01	PROYECTO EJECUCIÓN	

PROPIEDAD
 
MATEO INURRIA 15 S.L. CTRA POZUELO, NUM. 52, 28222 MAJADAHONDA - (MADRID)

ARQUITECTO

COLLIERS SPAIN Pº Castellana, 141. 14th Floor 28046 Madrid COL. 14888: MARIANO GARCÍA MONTENEGRO C/ MELÉNDEZ VALDÉS 54, 1ºA. 28015 MADRID

PROYECTO EJECUCIÓN
REFORMA DE INSTALACIONES GENERALES DE EDIFICIO DE OFICINAS CON OBRAS DE REESTRUCTURACIÓN, ACONDICIONAMIENTO GENERAL Y EXTERIORES C/ ALBERTO BOSCH 13 Y C/CASADO DEL ALISAL 14, 28002 MADRID

TÍTULO DE PLANO	NORTE
ESTÁNDAR AEO PLANTA SEXTA LÍMITES DE FRONTERA-UNIDADES DE MEDICIÓN	
ESCALA 1/125	EMISIÓN 01

Nº PROYECTO 3087	Nº DE PLANO P6-AEO-LF
------------------	-----------------------