

Final de Obra:
CAMBIO DE USO CARACTERÍSTICO DE UN EDIFICIO INDUSTRIAL A TERCIARIO
 C/ Francisco Villaespesa, 22, Madrid 28017


Arquitectura
 Estado Reformado - Planta Baja
 Escala 1/100 (A2) v01_10-06-2022

El Promotor: El Arquitecto:

Proyectos Farola, S.L. D. Francisco Poza

A-09



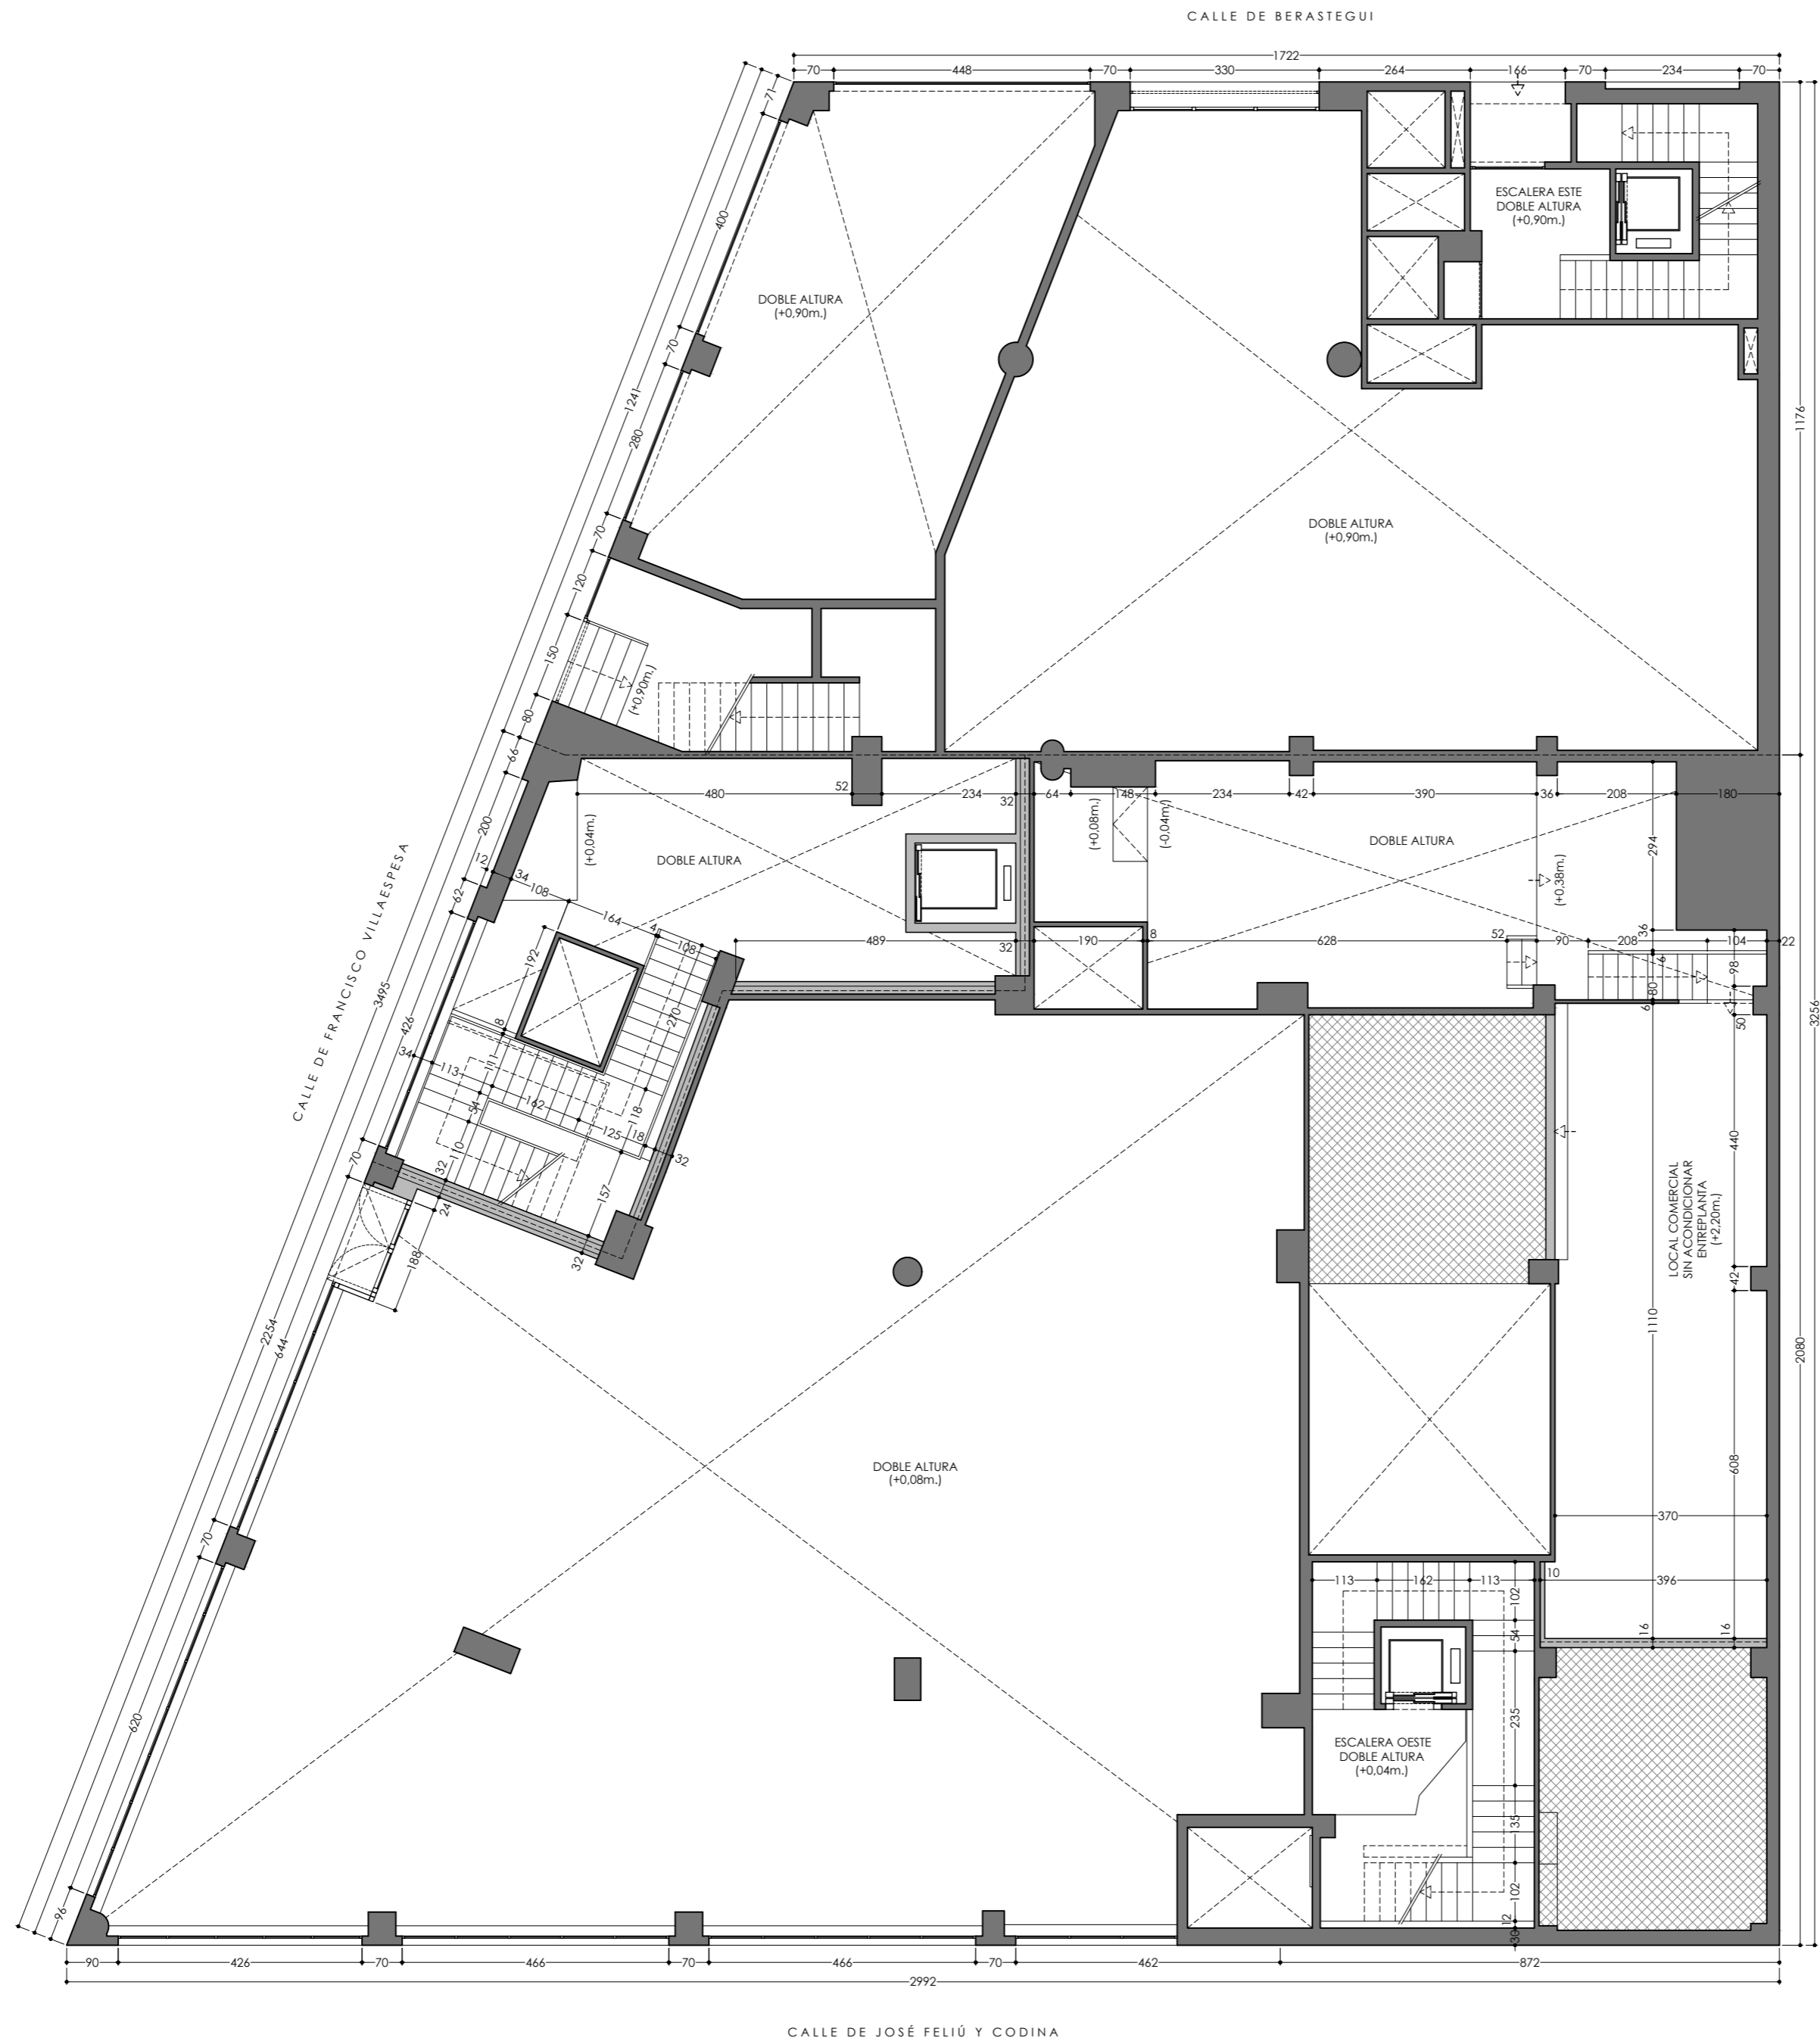

Final de Obra:
CAMBIO DE USO CARACTERÍSTICO DE UN EDIFICIO INDUSTRIAL A TERCIARIO
 C/ Francisco Villaespesa, 22, Madrid 28017


Arquitectura
 Estado Reformado - Entreplanta
 Escala 1/100 (A2) v01_10-06-2022

El Promotor: El Arquitecto:

Proyectos Farola, S.L. D. Francisco Poza

A-10



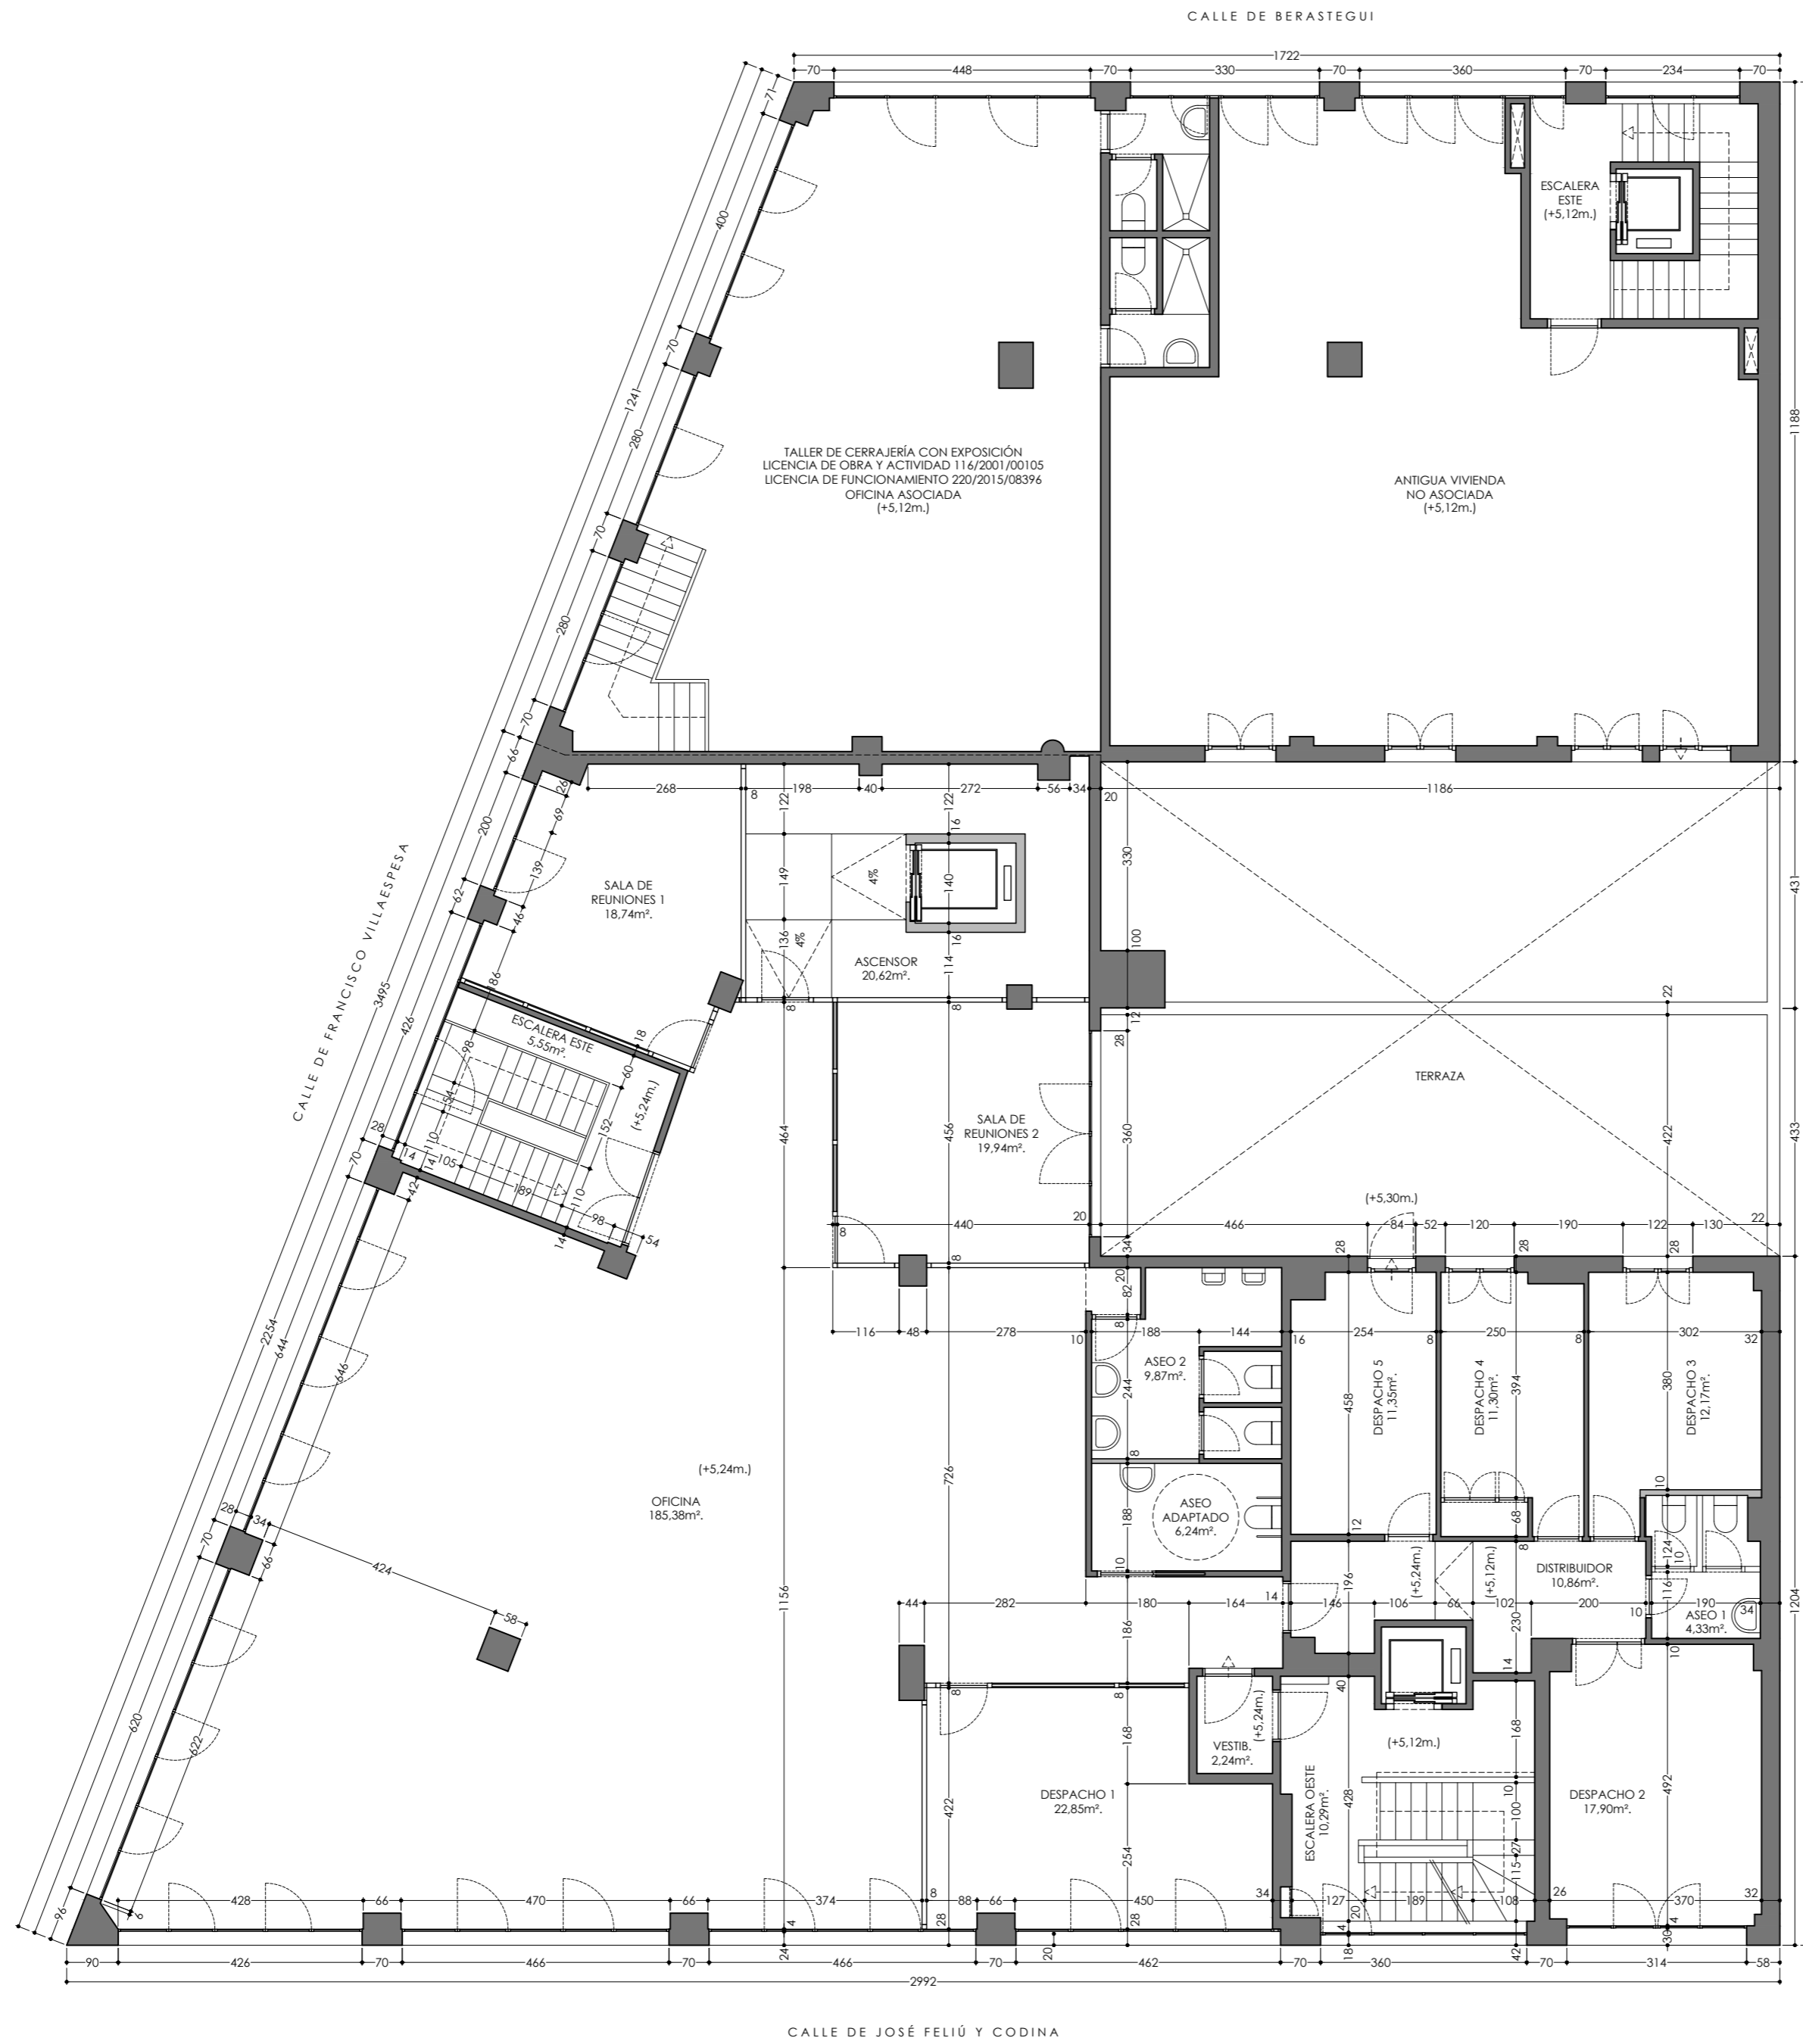


Final de Obra:
CAMBIO DE USO CARACTERÍSTICO DE UN EDIFICIO INDUSTRIAL A TERCIARIO
 C/ Francisco Villaespesa, 22, Madrid 28017





Arquitectura
 Estado Reformado - Planta Primera
 Escala 1/100 (A2) v01_10-06-2022

El Promotor: El Arquitecto:

Proyectos Farola, S.L. D. Francisco Poza

A-11

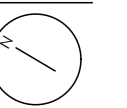

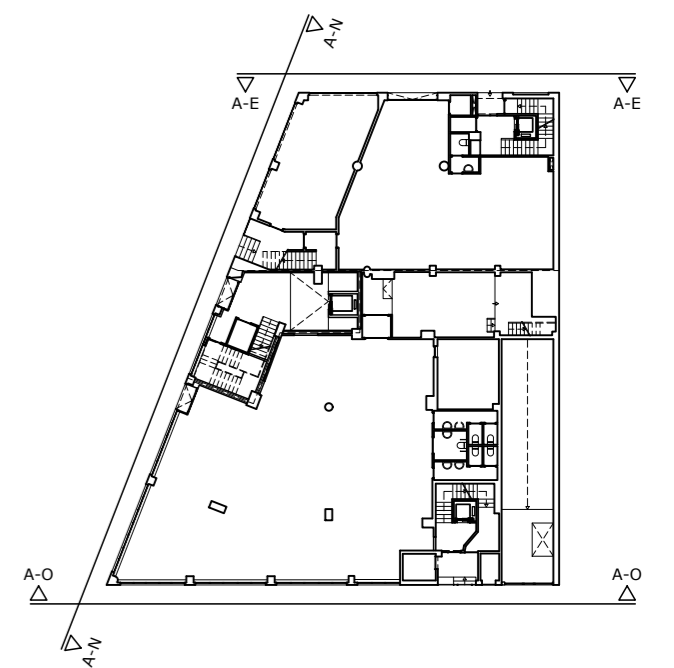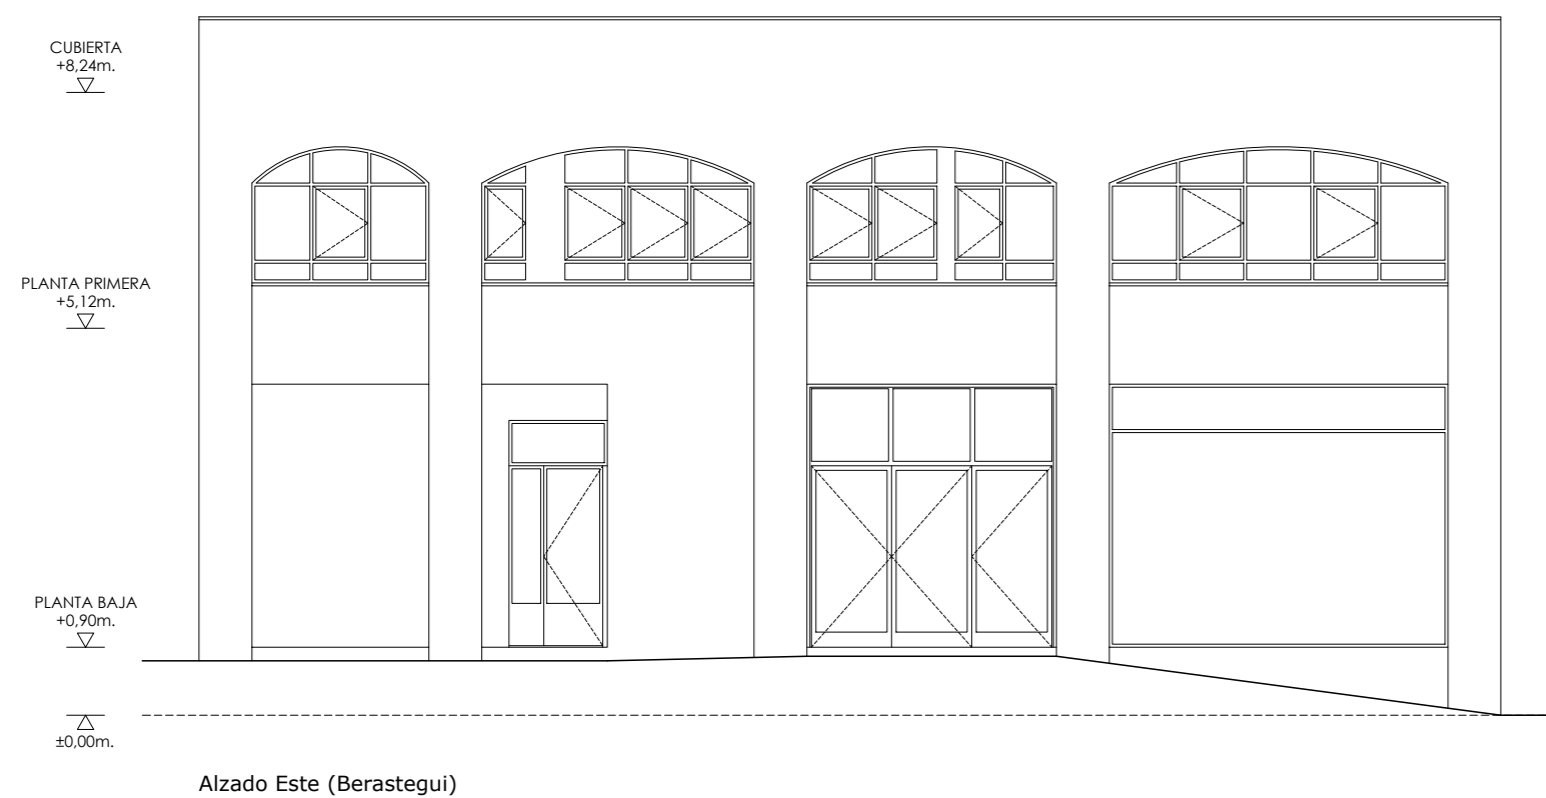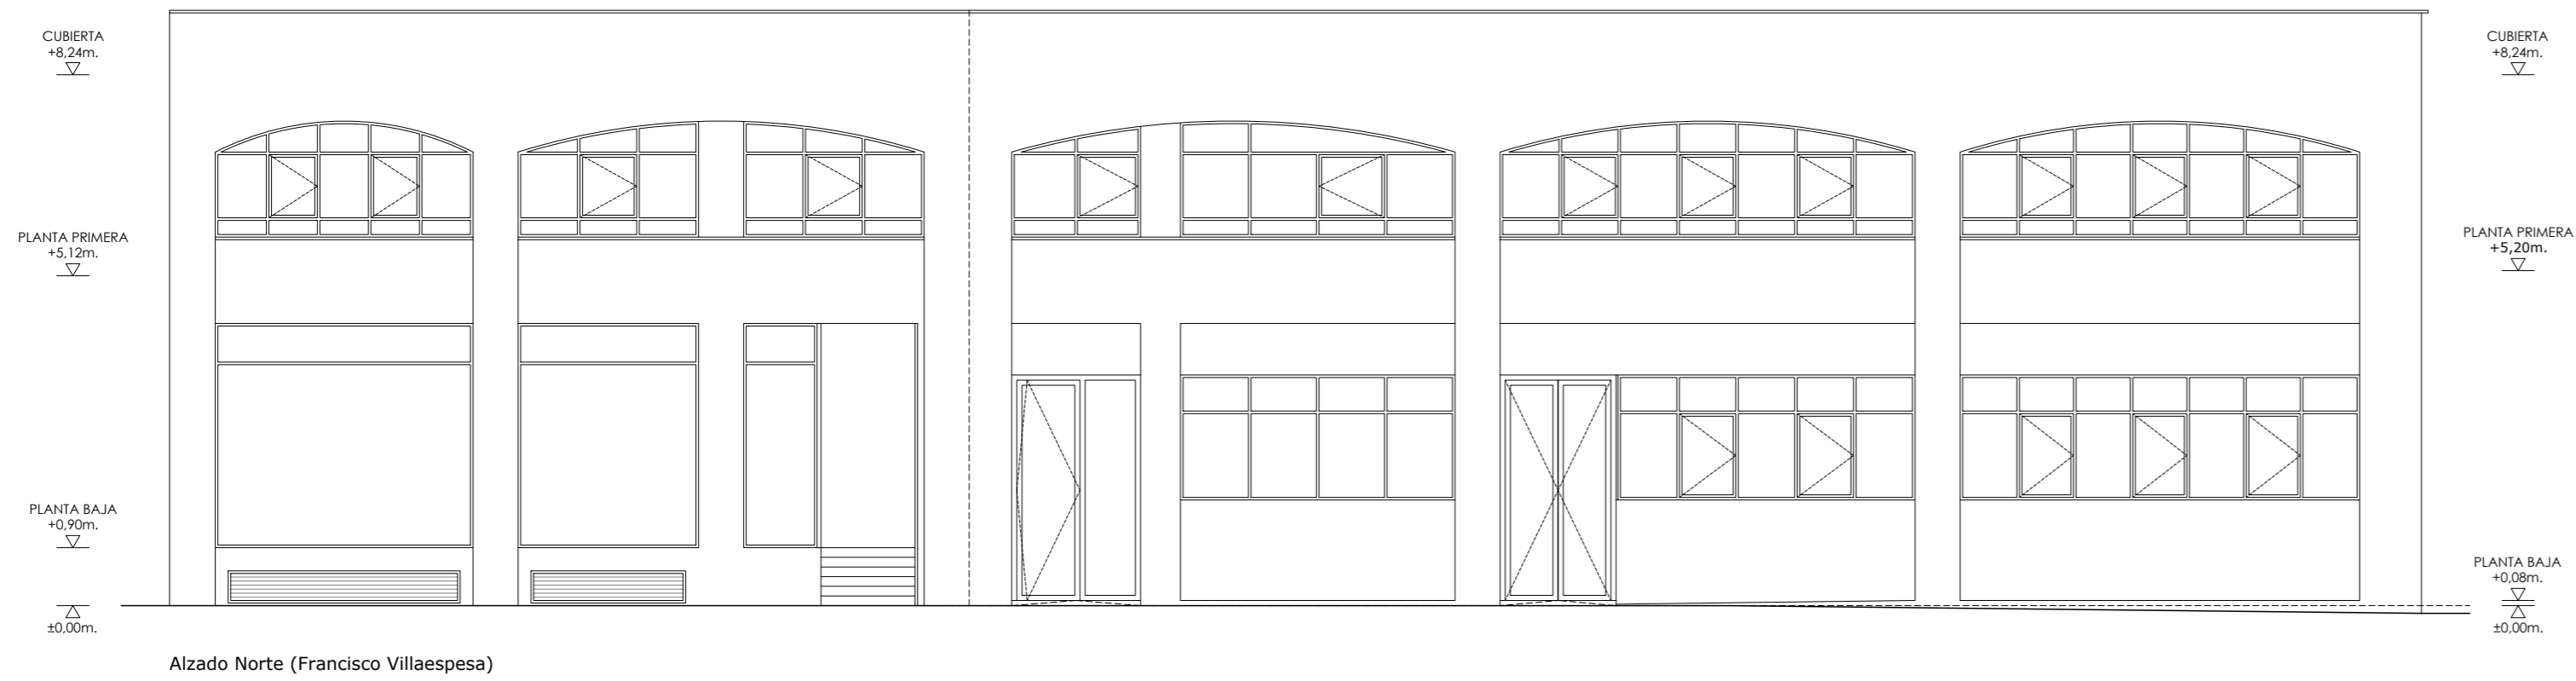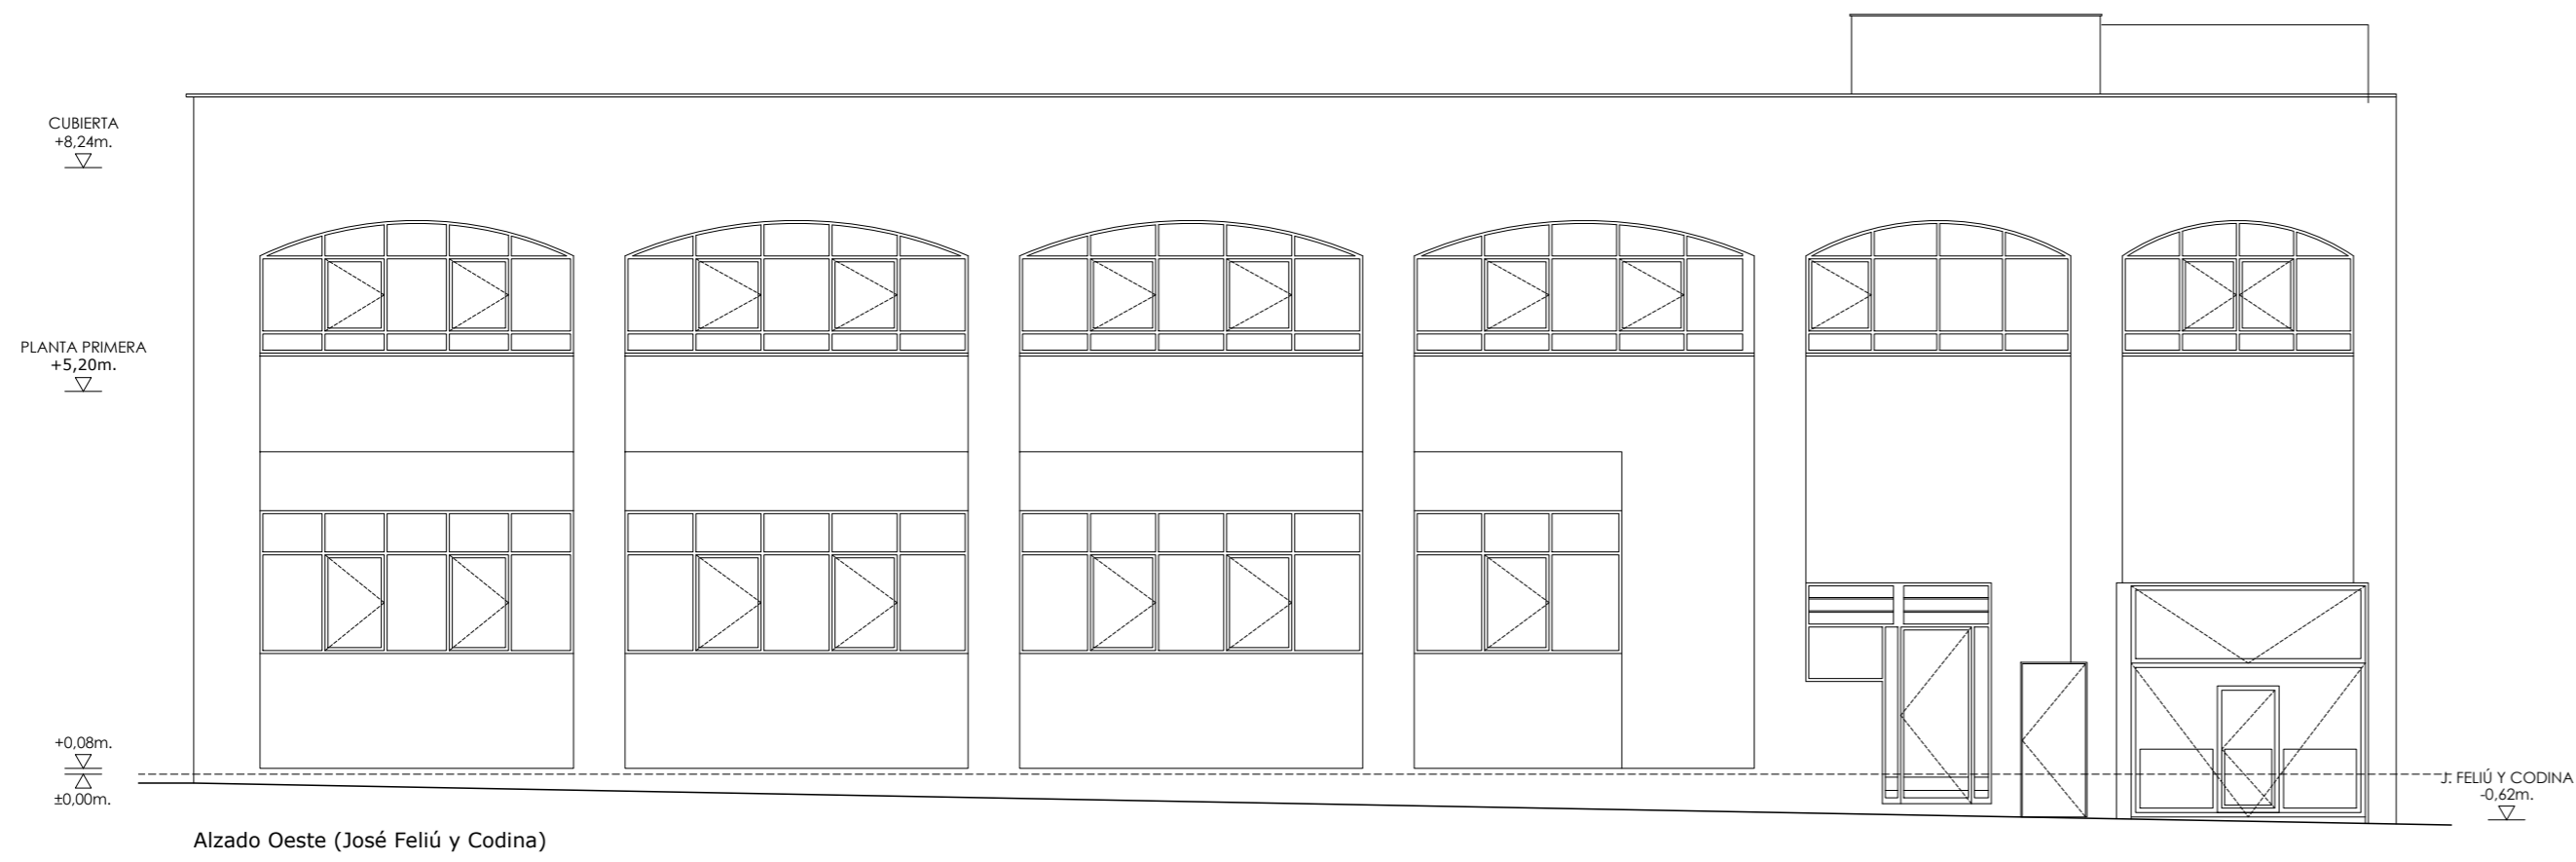


Final de Obra:
CAMBIO DE USO CARACTERÍSTICO DE UN EDIFICIO INDUSTRIAL A TERCIARIO
 C/ Francisco Villaespesa, 22, Madrid 28017


Arquitectura
 Estado Reformado - Alzados
 Escala 1/100 (A2) v01_10-06-2022

El Promotor: El Arquitecto:


Proyectos Farola, S.L. D. Francisco Poza

A-12

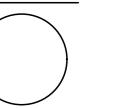


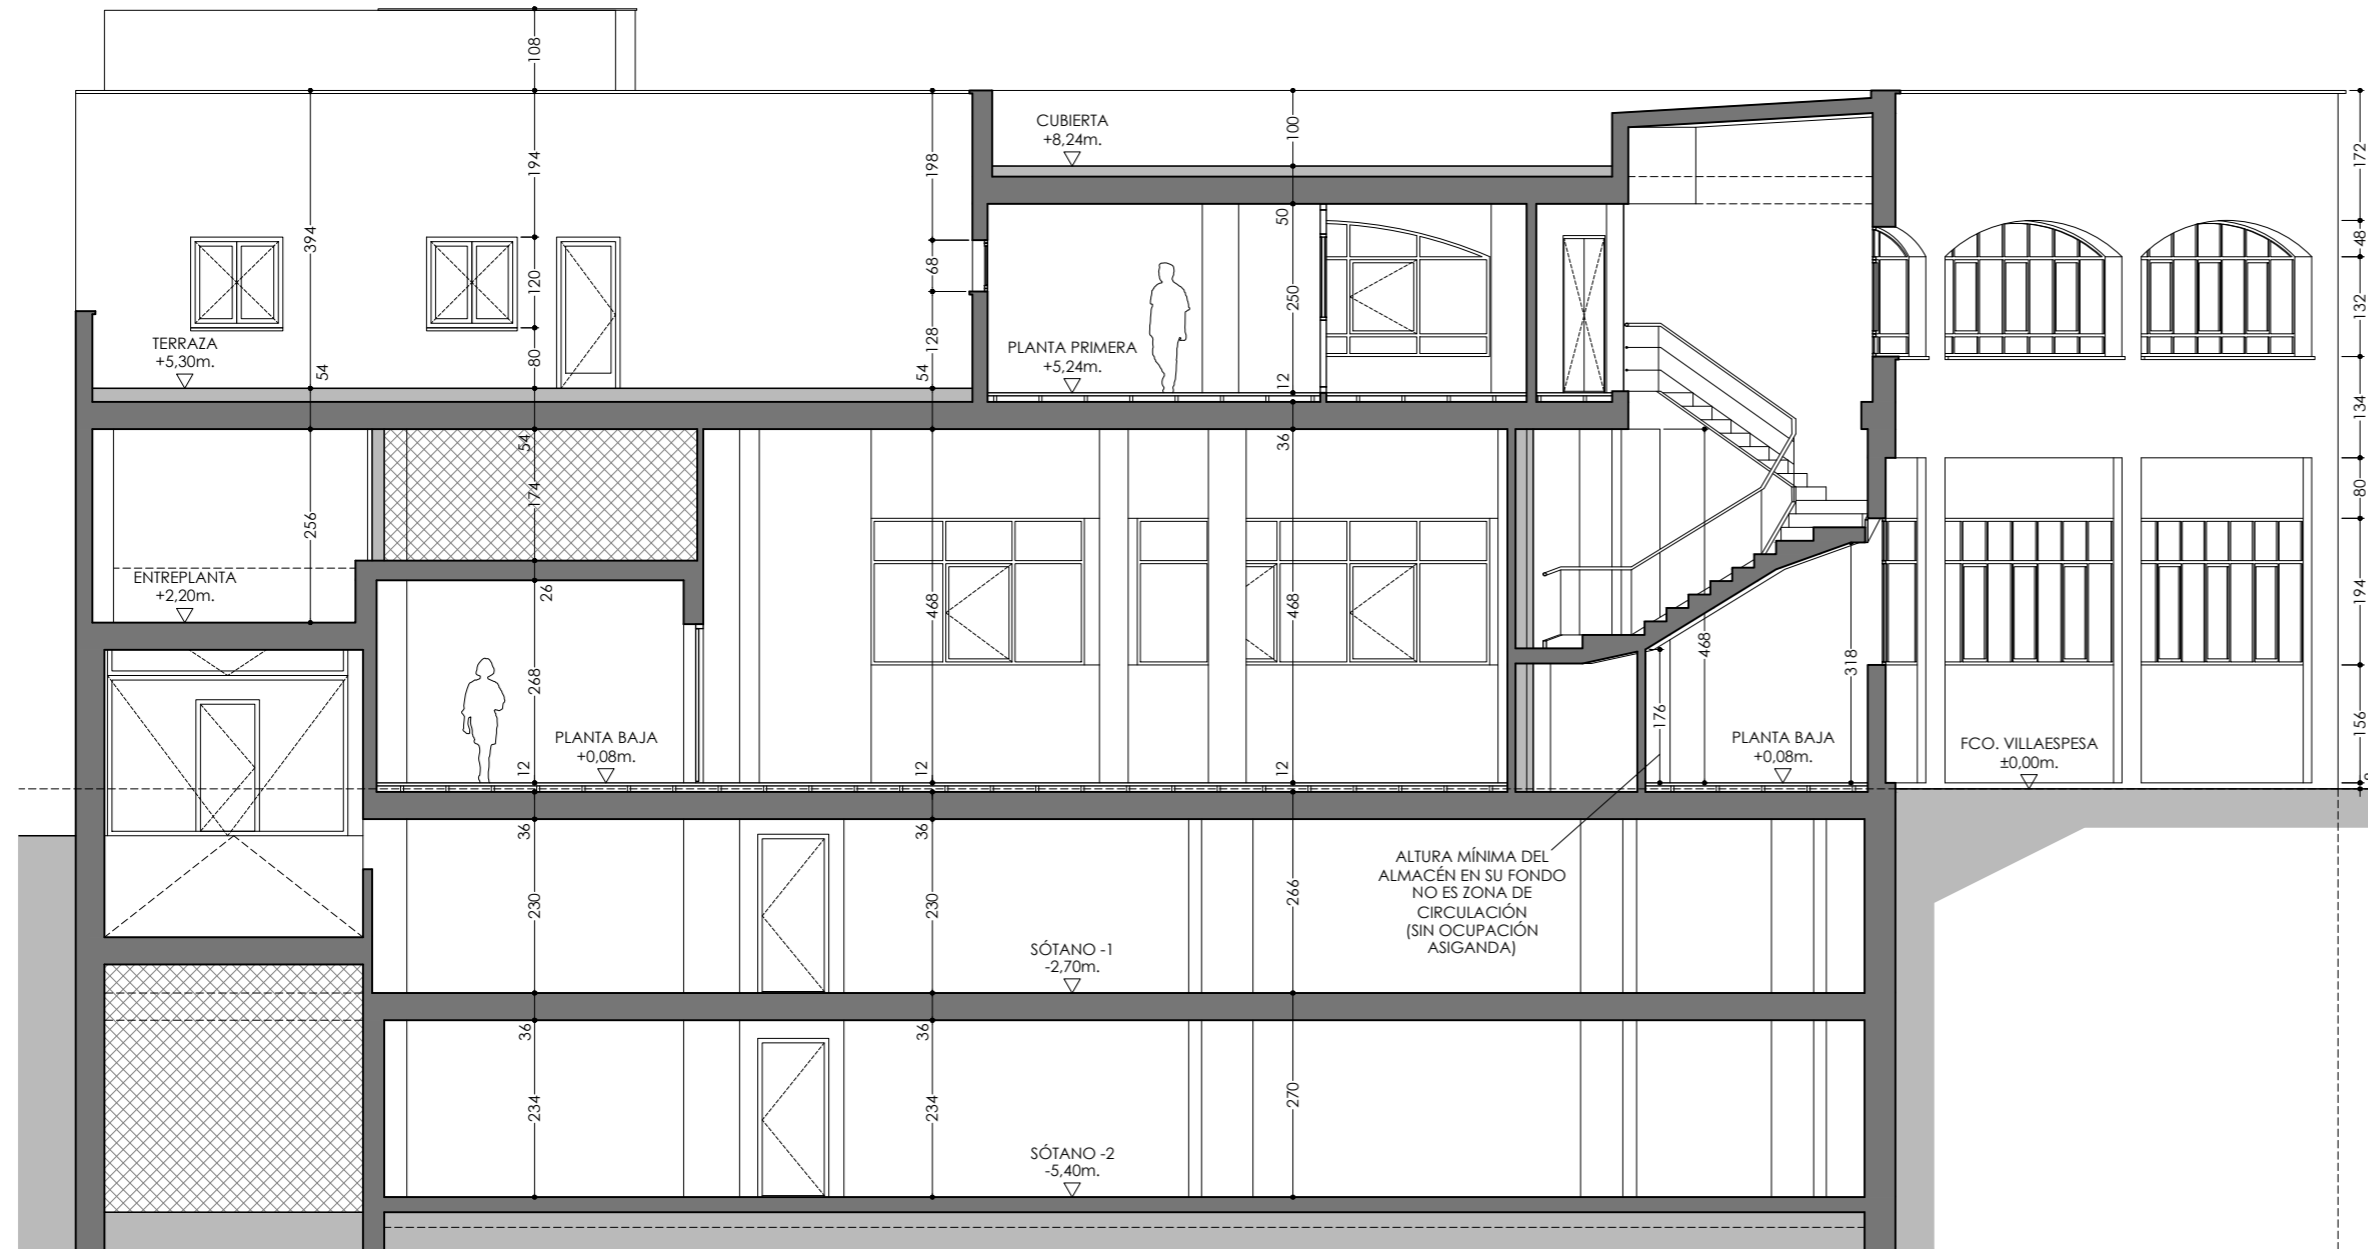

Sección S-N

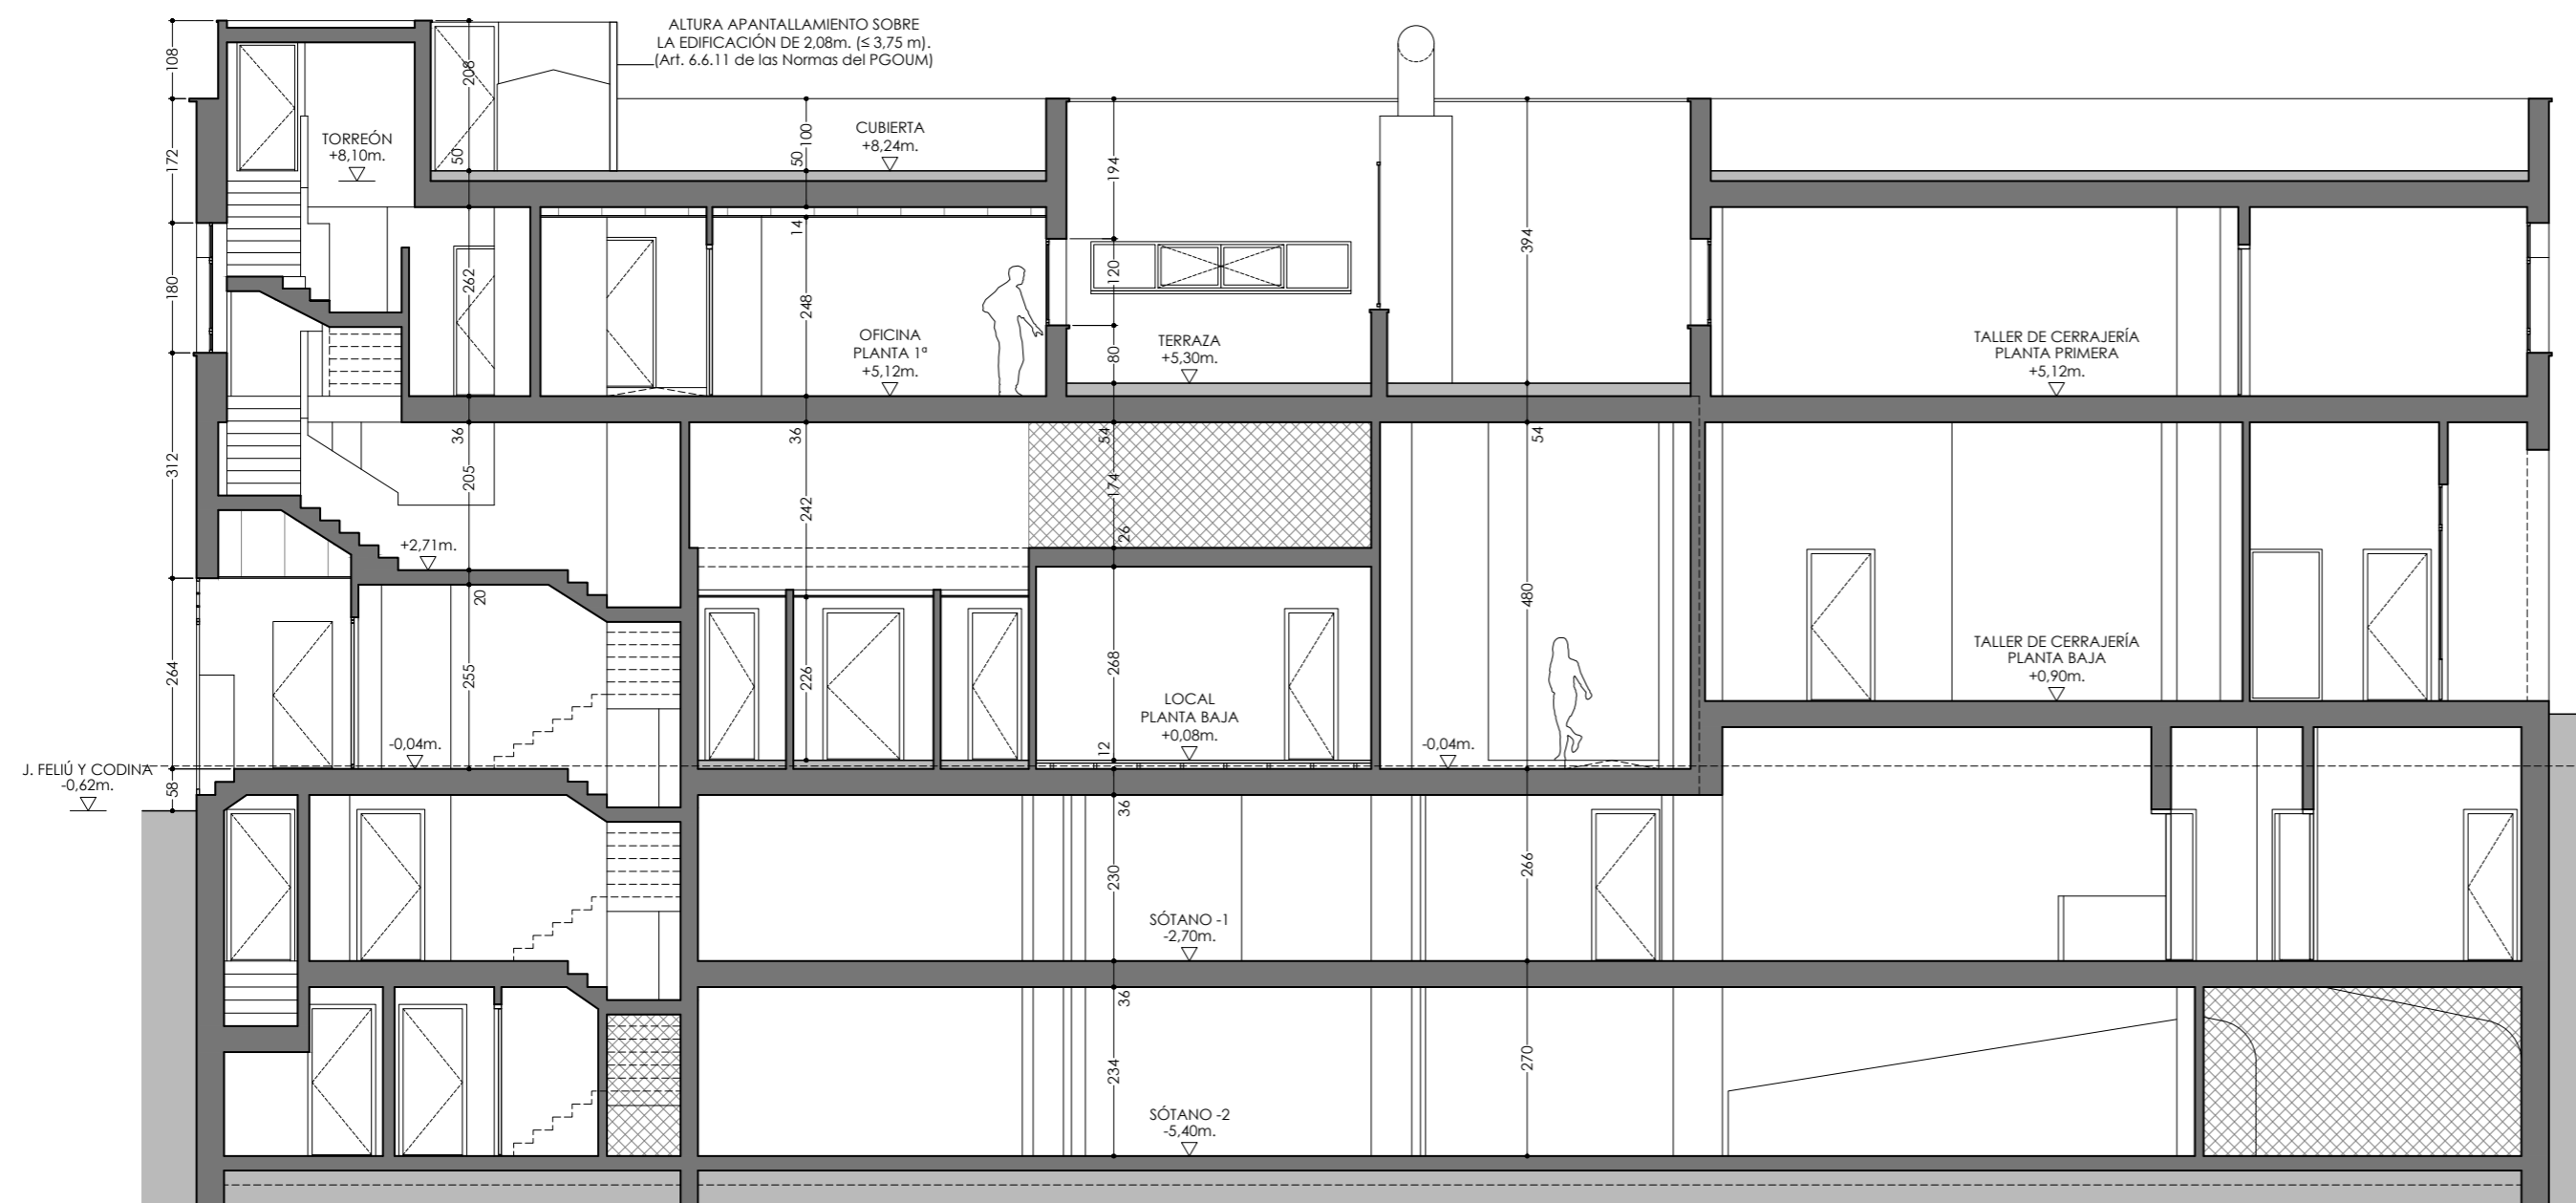

Sección O-E

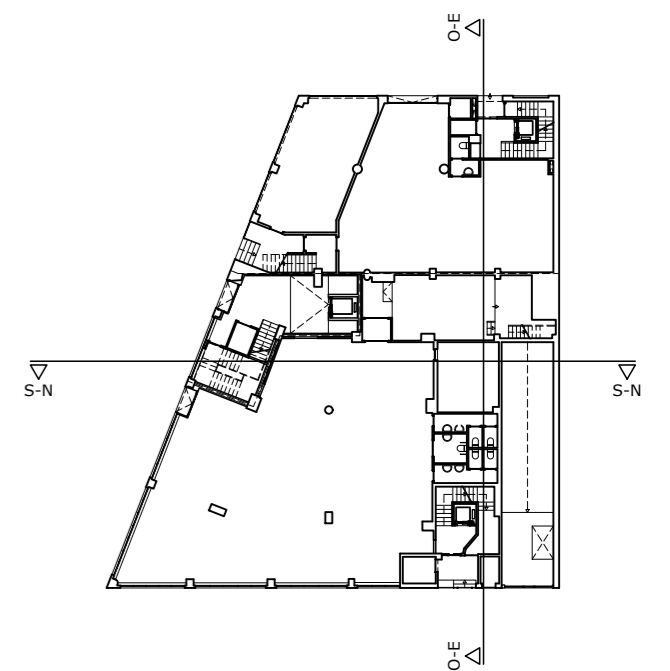

Final de Obra:
CAMBIO DE USO CARACTERÍSTICO DE UN EDIFICIO INDUSTRIAL A TERCIARIO
 C/ Francisco Villaespesa, 22, Madrid 28017

Arquitectura
 Estado Reformado - Secciones
 Escala 1/100 (A2) v01_10-06-2022

El Promotor: El Arquitecto:

Proyectos Farola, S.L. D. Francisco Poza

