


PLANTA PRIMERA
Escala 1:50

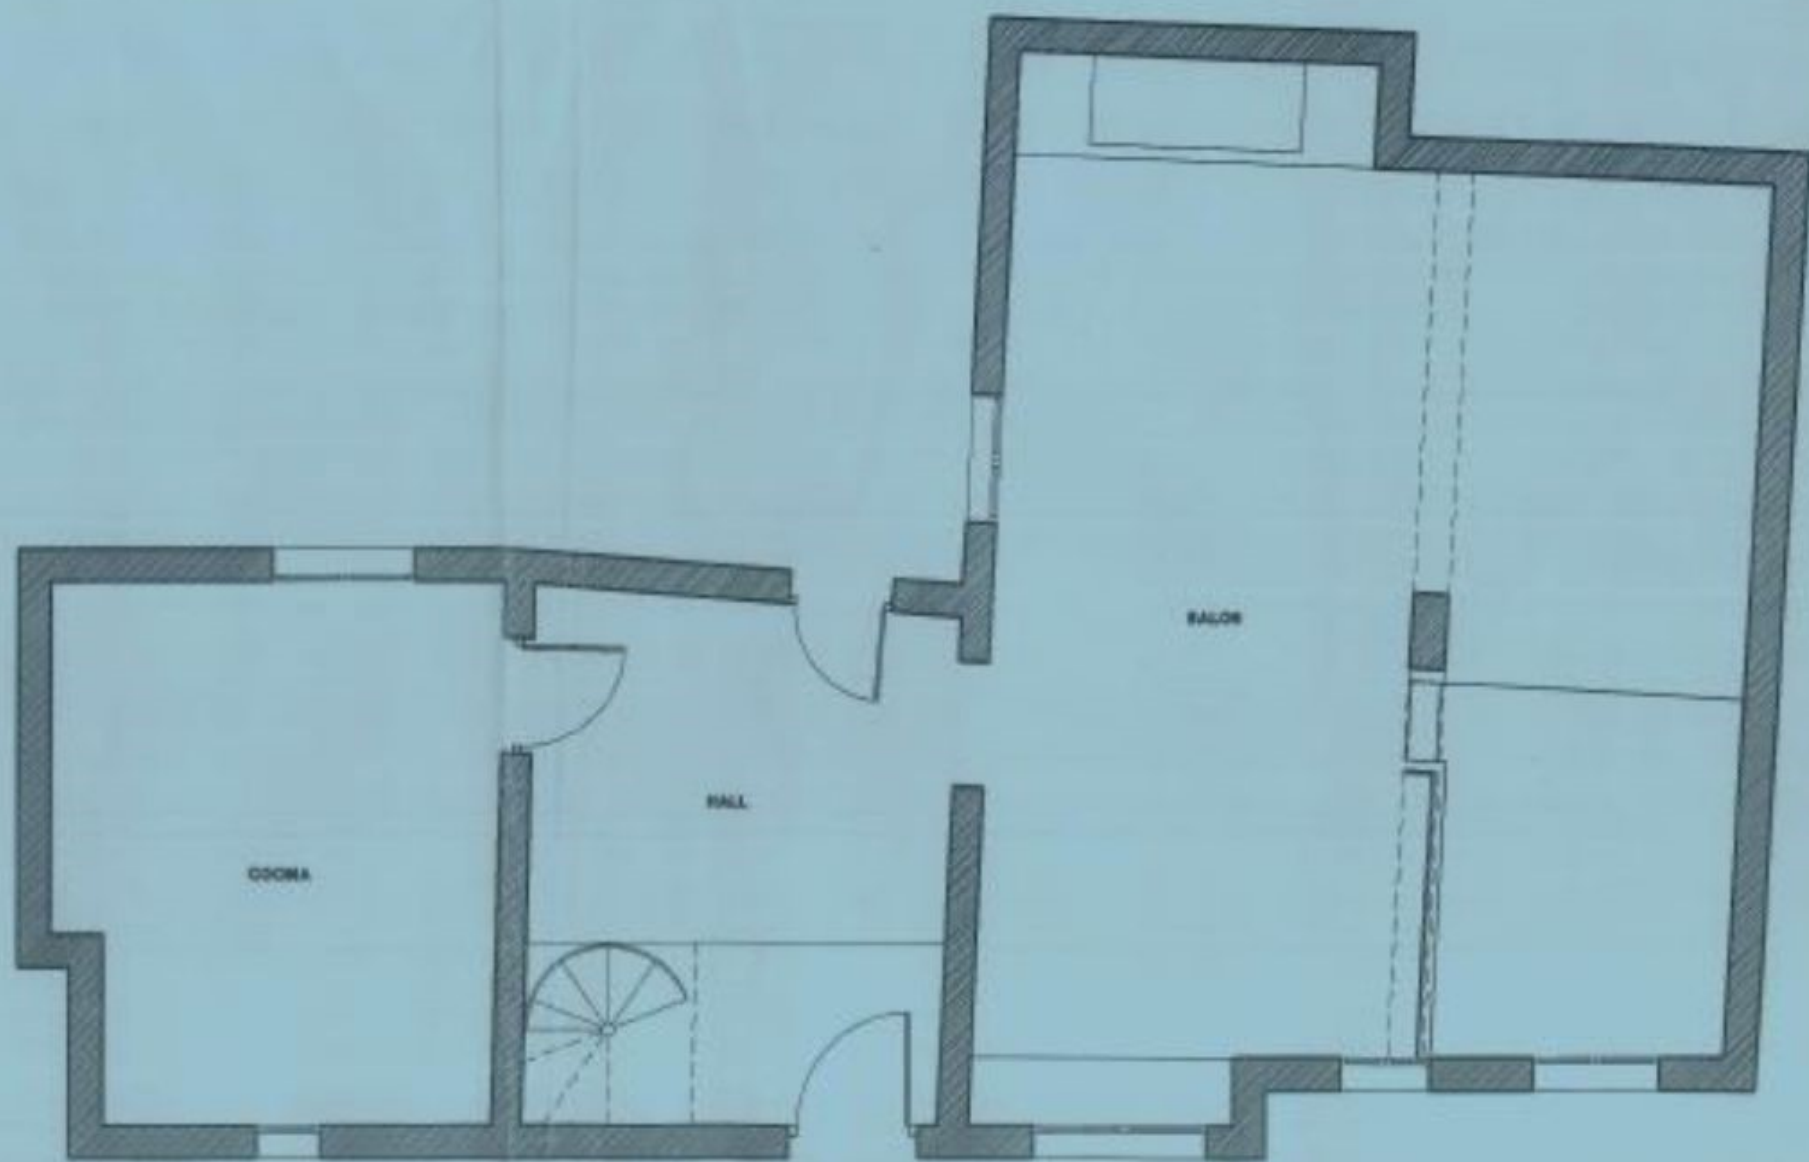

PLANTA BAJA
Escala 1:50