


PLANTA BAJA DE ACCESO NIVEL ±0.00 M / NIVEL +0.84 M  
 ESTADO ACTUAL: SALAS DE CINE CONDE DUQUE

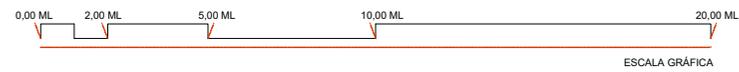

SUPERFICIE PLANTA BAJA DE ACCESO:

VESTIBULO DE ACCESO	41.37 M2
TAQUILLA CINE	3.10 M2
HALL DE ACCESO	27.34 M2
ESCALERA 1	6.79 M2
ESCALERA 2	3.50 M2
ZONA BARRO BAR	18.48 M2
VESTIBULO SALA 1, 2 Y 3	32.32 M2
CUARTO DE BASURAS	2.22 M2
VESTIBULO	2.13 M2
ASEO MASCULINO	6.19 M2
ASEO FEMENINO	6.47 M2
CUARTO ELECTRO	1.50 M2
PASILLO DE EMERGENCIA	27.00 M2
ESCALERA 3	13.88 M2
VESTIBULO DE EMERGENCIA	7.39 M2
ESCALERA COMUNIDAD	6.70 M2
SALIDA A ZONA COMUNIDAD ABIERTA	4.34 M2
VENTILACION NATURAL ESCALERA COMUNID.	0.70 M2
VENTILACION NATURAL SALA CINE 2	2.85 M2
VENTILACION NATURAL SALA CINE 3	3.31 M2
VENTILACION NATURAL ALMACEN	0.07 M2
TOMA DE AIRE EXT. CLIMATIZAD. SALA 1 Y 2	3.54 M2
<b>TOTAL M2 ÚTILES PLANTA BAJA DE ACCESO</b>	<b>211.18 M2</b>
<b>TOTAL M2 CONSTRUIDOS PLANTA BAJA / AC.</b>	<b>265.27 M2</b>

ESTADO ACTUAL: PLANTA BAJA DE ACCESO  
 NIVEL ±0.00 / +0.84

USO TERCIARIO - SALAS DE CINE  
 ESCALA: 1/100

ESTADO ACTUAL