

LC 2

Ubicada en planta baja

Escala 1/100

Superficies



SUPERFICIE LOCAL COMERCIAL 2

Útil

177,04 m²

Construida

189,02 m²

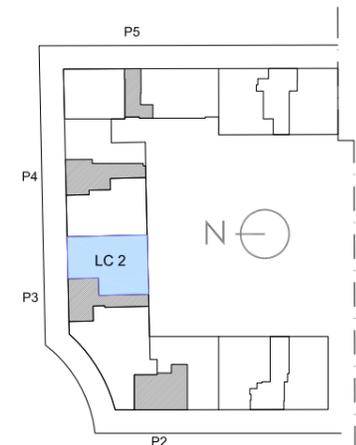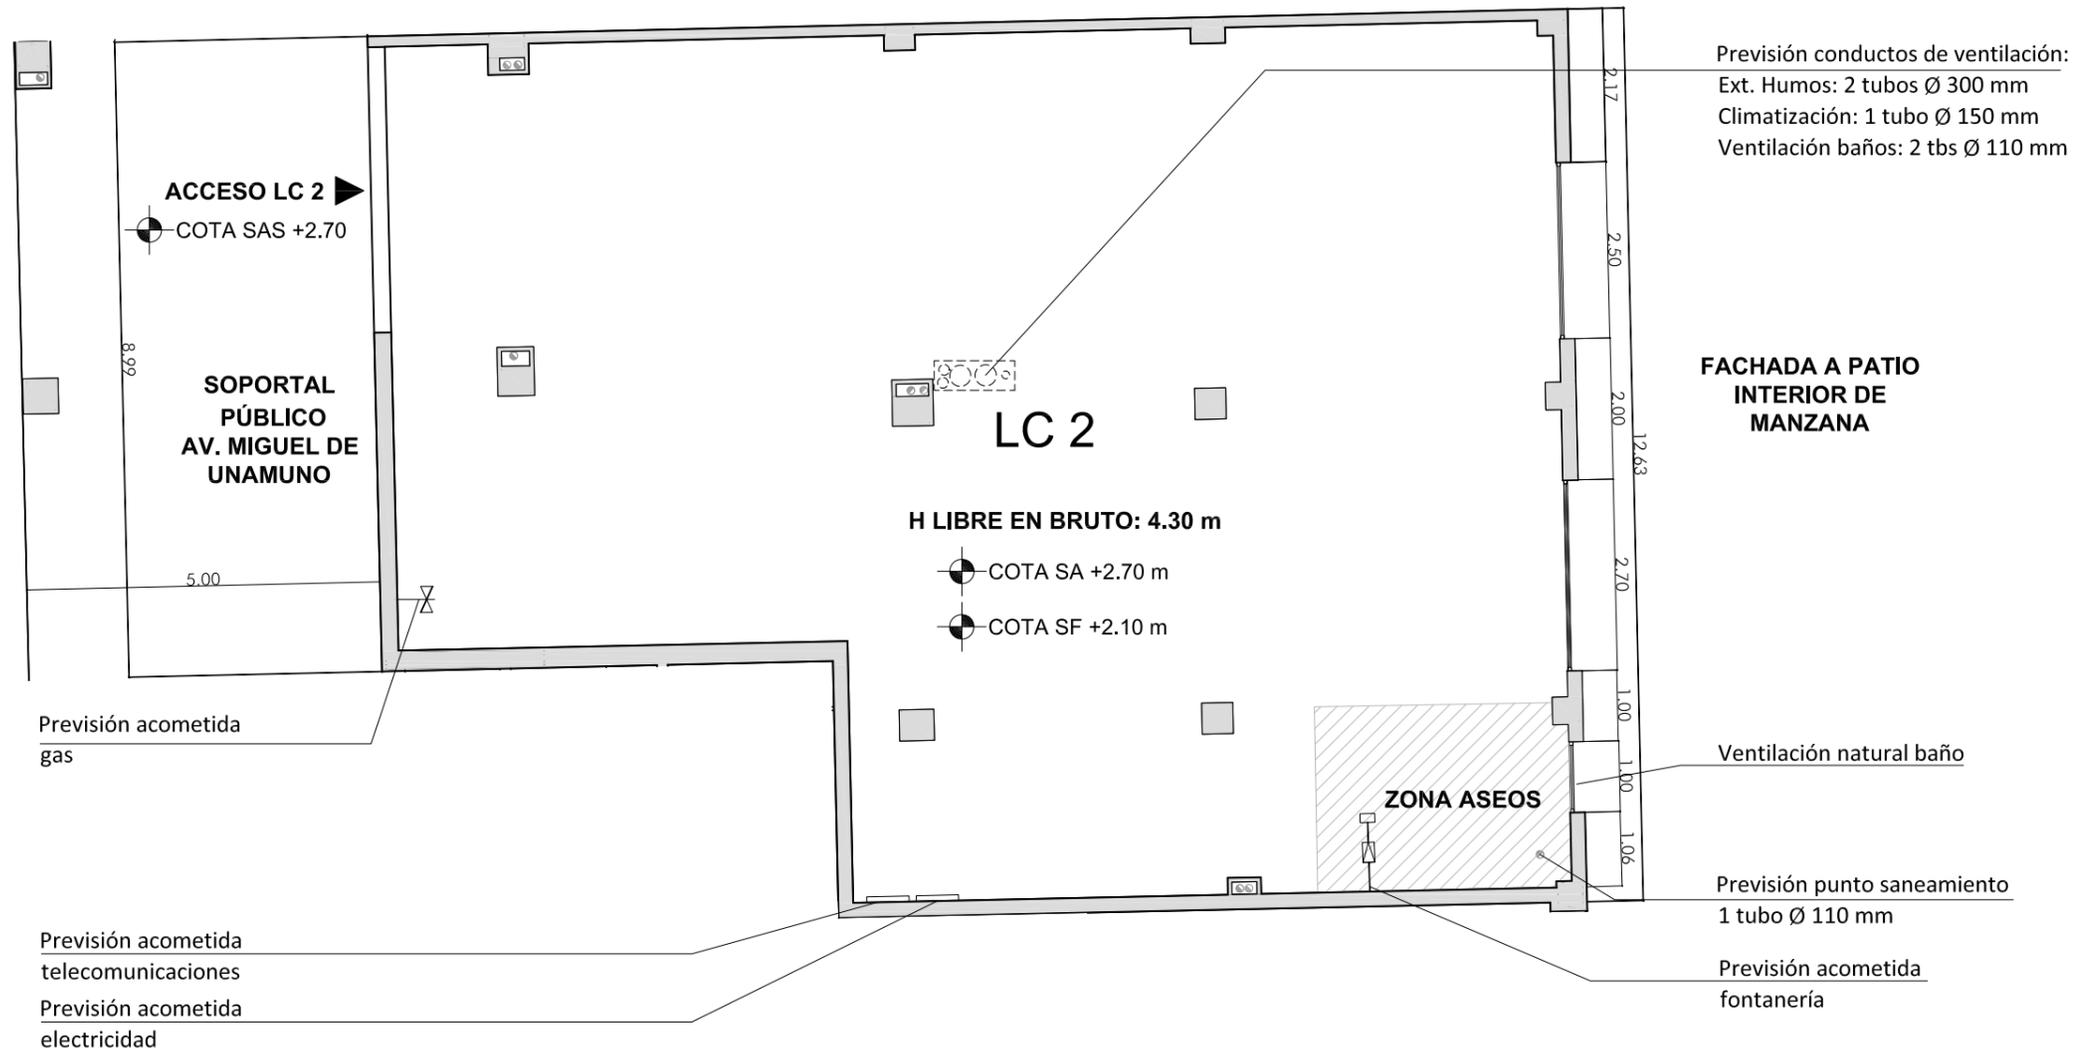

PLANTA BAJA



EL PRESENTE DOCUMENTO ES DE CARACTER INFORMATIVO Y PODRÁ EXPERIMENTAR VARIACIONES POR EXIGENCIAS DEL PROYECTO. TODO EL MOBILIARIO, INCLUIDO EL DE LA COCINA, ES MERAMENTE DECORATIVO. LAS SUPERFICIES EXPRESADAS SON APROXIMADAS, PUDIENDO EXPERIMENTAR MODIFICACIONES EN EL DESARROLLO DE LA EJECUCIÓN DE LAS OBRAS.

COTA SA: COTA SUELO ACABADO (INTERIOR LOCAL)
 COTA SF: COTA SUPERIOR FORJADO (INTERIOR LOCAL)
 COTA SAS: COTA SUELO ACABADO SOPORTAL

FORJADO Y RECRECIDO DE SUELO ACABADO:
 SOBRECARGA DE USO 1.000 kg/m²