

PARQUE EMPRESARIAL CERRO DE LOS GAMOS
REFORMA DE LOS EDIFICIOS EXISTENTES Y NUEVO EDIFICIO MULTUSOS
CAMINO DEL CERRO DE LOS GAMOS 1, POZUOLO DE ALARCÓN, MADRID

Edificio:	Fecha:
EDIFICIO 2	SEPTIEMBRE 2020
Proyecto:	Escala:
PROYECTO BÁSICO	1/500
Proyecto de obra:	Escala gráfica:
PLANOS DE DEFINICIÓN ARQUITECTÓNICA DEL EDIFICIO	0 5 10 15 20
EMPLAZAMIENTO	Proyecto de referencia:
Situación:	CG PB ER EMP

Proyectado:	Arquitecto:	Plano:
MERLIN PROPERTIES SOGIMI S.A.	CGWY OFICCE ARCHITECTS S.L.P.	CG-PB-A-ER-ED2-EMP-01
		
Of. CEA BERMUDEZ 14A, PISO 4, OFICINA 3, 28003, MADRID TFF: +34 91 533 92 40 mail: cerrosdelosgamos@cpw.com		

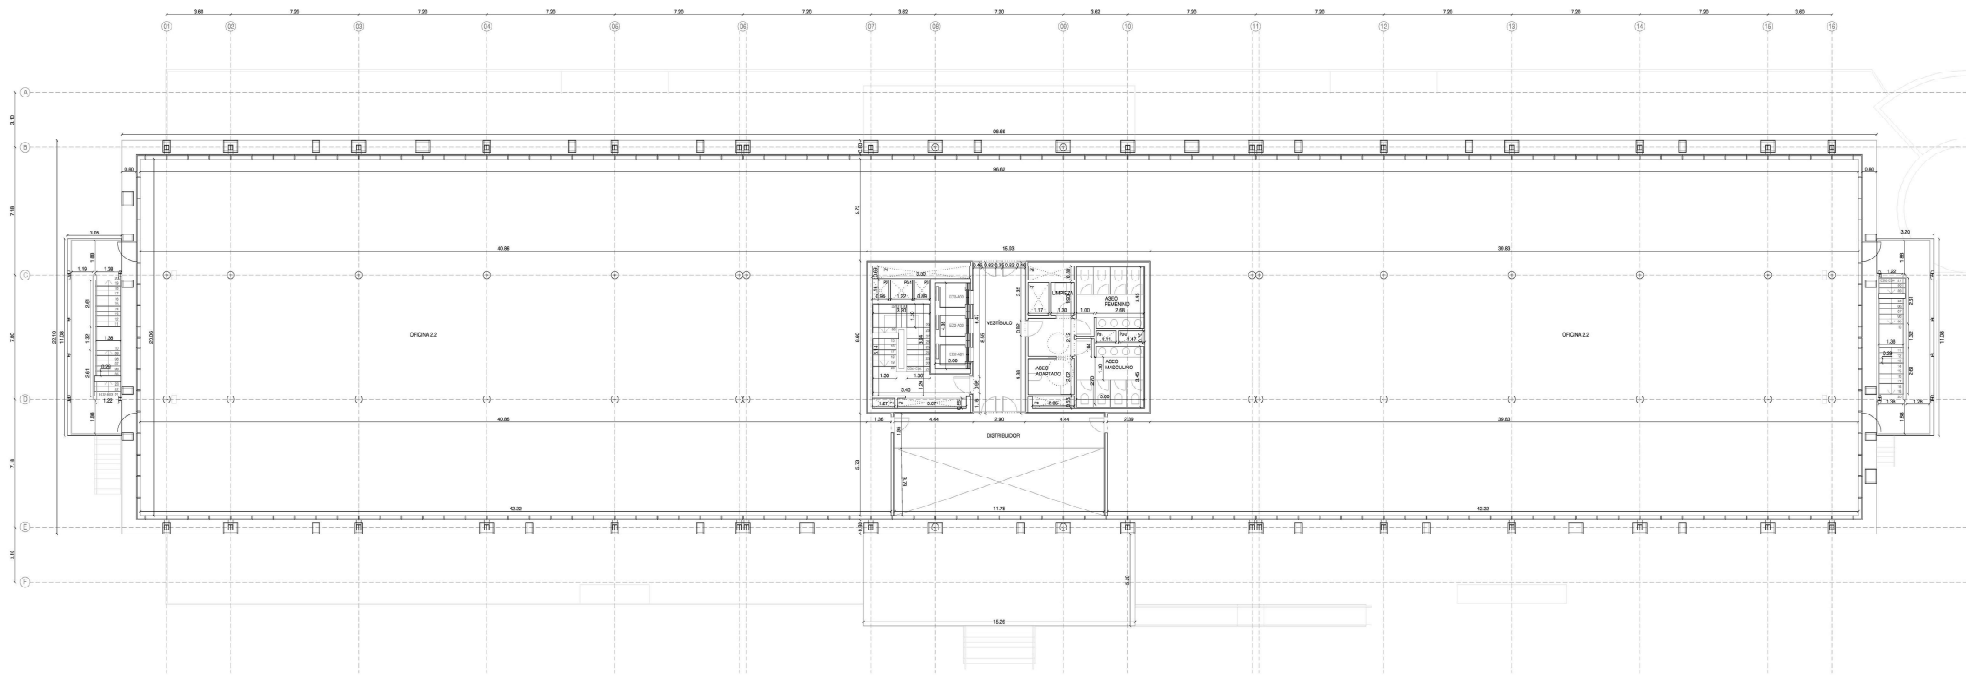


TABLA RESUMEN DE SUPERFICIES ED 2

	S. ÚTIL	S. LINDENFERIA	S. FERIALE
PLANTA INSTALACIONES	204.88		
PLANTA FERIALES	1.880.83	1.881.73	1.882.24
PLANTA SERVICIOS	1.899.00	1.899.01	1.897.26
PLANTA PRIMERA	1.823.14	1.842.21	1.817.72
PLANTA BAA	1.820.00	2.025.46	1.928.45
TOTAL (m²)	7.428.05	8.218.21	7.846.68

TABLA DE SUPERFICIES EDIFICIO 2

	S. ÚTIL	S. LINDENFERIA	S. FERIALE
OFICINA 2 P	1728.42		
OFICINA 2 B	22.28		
VESTIBULO	23.80		
DISTRIBUCION ASOC	6.19		
ASEO MASCULINO 2	13.47		
ASEO FEMENINO 2	13.47		
ASEO MANUALES 2	4.91		
CUARTO DE LIMPIEZA 2	2.47		
ESCALERA EXTER	17.71		
ESCALERA EXTER 2			
ESCALERA EXTER 3			
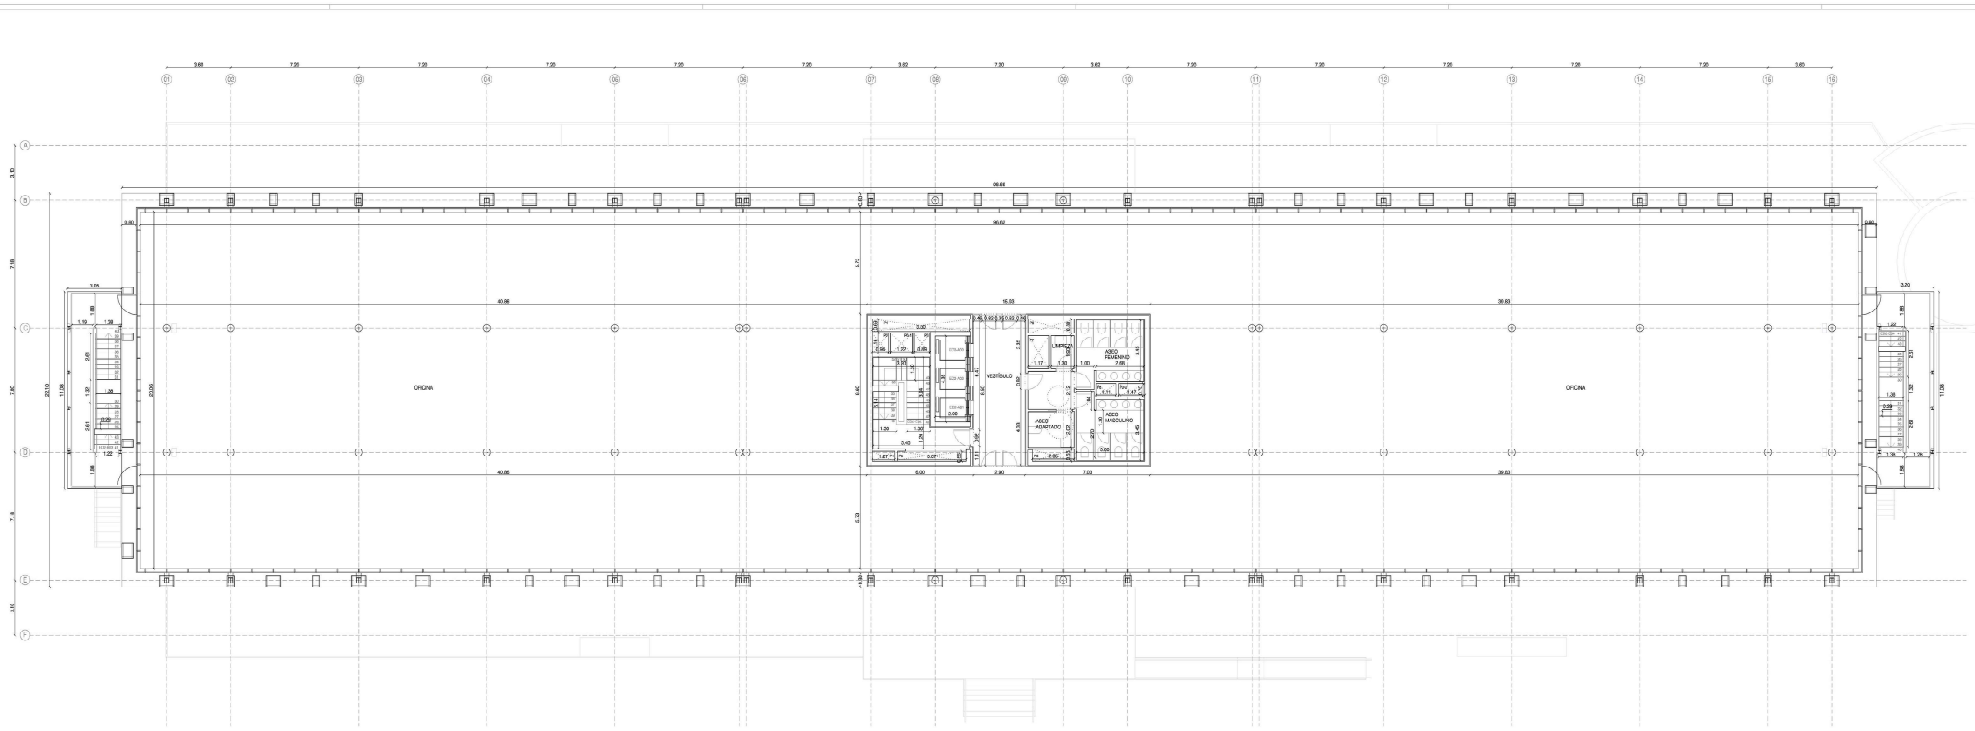


TABLA RESUMEN DE SUPERFICIES ED2

	SÚTIL	S. LINDENHILERA	S. FERRALLERAS
PLANTA BASTA ACYRIPS		204.88	
PLANTA 1º PISO PISO	1.880.83	1.880.73	1.362.24
PLANTA 2º PISO PISO	1.880.83	1.880.73	1.362.24
PLANTA PRIMERA	1.823.14	1.841.21	1.917.72
PLANTA BAA	1.820.00	2.025.46	1.938.46
TOTAL (m²)	7.485.03	8.218.01	7.840.66

TABLA DE SUPERFICIES EDIFICIO 2

PL.	DESCRIPCION	SÚTIL	S. LINDENHILERA	S. FERRALLERAS
	OFICINA 2.3	1786.19		
	VESTIBULO	24.90		
	DISTRIBUCION ASIDOS	3.40		
	ASIDO MASCULINO 2	18.47		
	ASIDO FEMENINO 2	15.47		
	BAÑO FEMENINO 2.3.3	3.23		
	CUARTO DE LA BARRERA 2	5.47		
	ESCALERA ED2 ED2	17.71		
	ESCALERA ED2 ED2			
	ESCALERA ED2 ED2			
TOTAL (m²)	1.880.83	1.880.73	1.362.24	

PARQUE EMPRESARIAL CERRO DE LOS GAMOS
 PARQUE EMPRESARIAL CERRO DE LOS GAMOS. PLANOS DE DISTRIBUCION DE LOS PISOS Y PLANTAS DE SERVICIOS Y DE LOS CUARTOS DEL CERRO DE LOS GAMOS. 1. PUEBLO DE JARAMA MADRID

Proyecto: **REFORMA Y AMPLIACION DEL COMPLEJO INDUSTRIAL**


Cliente: **COMUNIDAD AUTONOMA DE MADRID**

Escalera: **1:50**


Fecha: **17/03/2023**

Edificio: **EDIFICIO 2 - P. 2º Y 3º. DISTRIBUCION, COTAS Y SUPERFICIES**


Proyecto: **CG-PB-JA-ER-ED2-PLA-03**

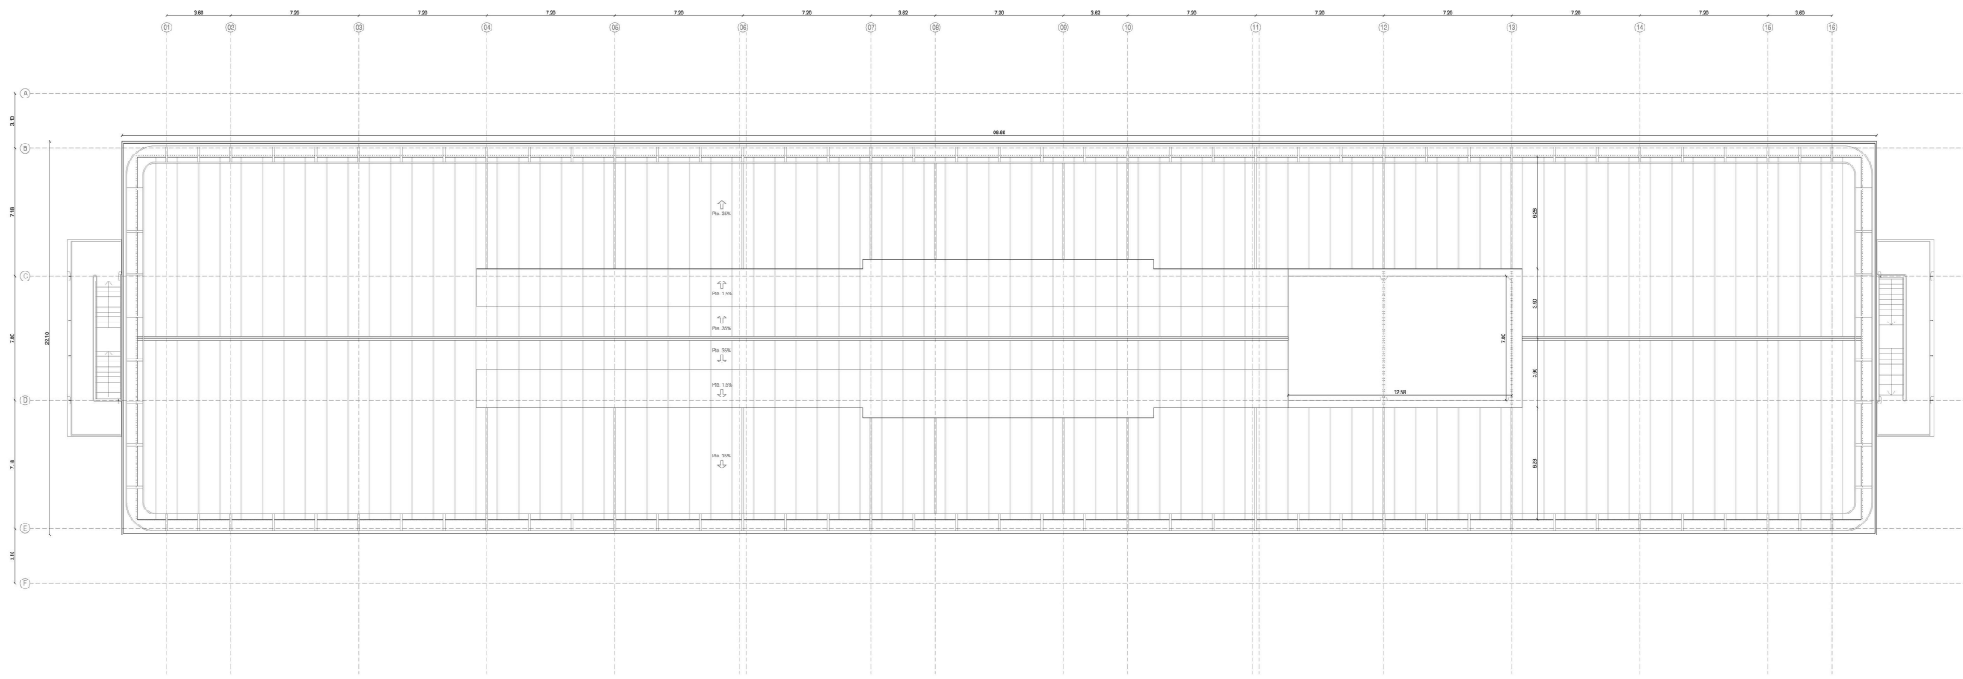

PARQUE EMPRESARIAL CERRO DE LOS GAMOS
 PARQUE EMPRESARIAL CERRO DE LOS GAMOS
 CAMINO DEL CERRO DE LOS GAMOS 1, PUEBLO DE SAN JUAN MARIANO

Edificio 2	Fecha: 28/11/2023
PROYECTO BÁSICO	Escala: 1/200
PLANO DE UBICACIÓN, ACUMULACIÓN DEL ESPACIO, ESTADO HORIZONTAL	Compartes: 1 2 3 4
EDIFICIO 2 - P. CUBIERTAS, DISTRIBUCIÓN, COTAS Y SUPERFICIES	Grupos de Cubiertas: CUBIERTA-PLA
Proyecto: INSTITUTO TECNOLÓGICO DE CALABAZA	Proyecto: CALABAZA INGENIERÍA Y DISEÑO S. DE RL
 CALABAZA INGENIERÍA Y DISEÑO S. DE RL 

CG-PB-A-ER-ED2-PLA-05

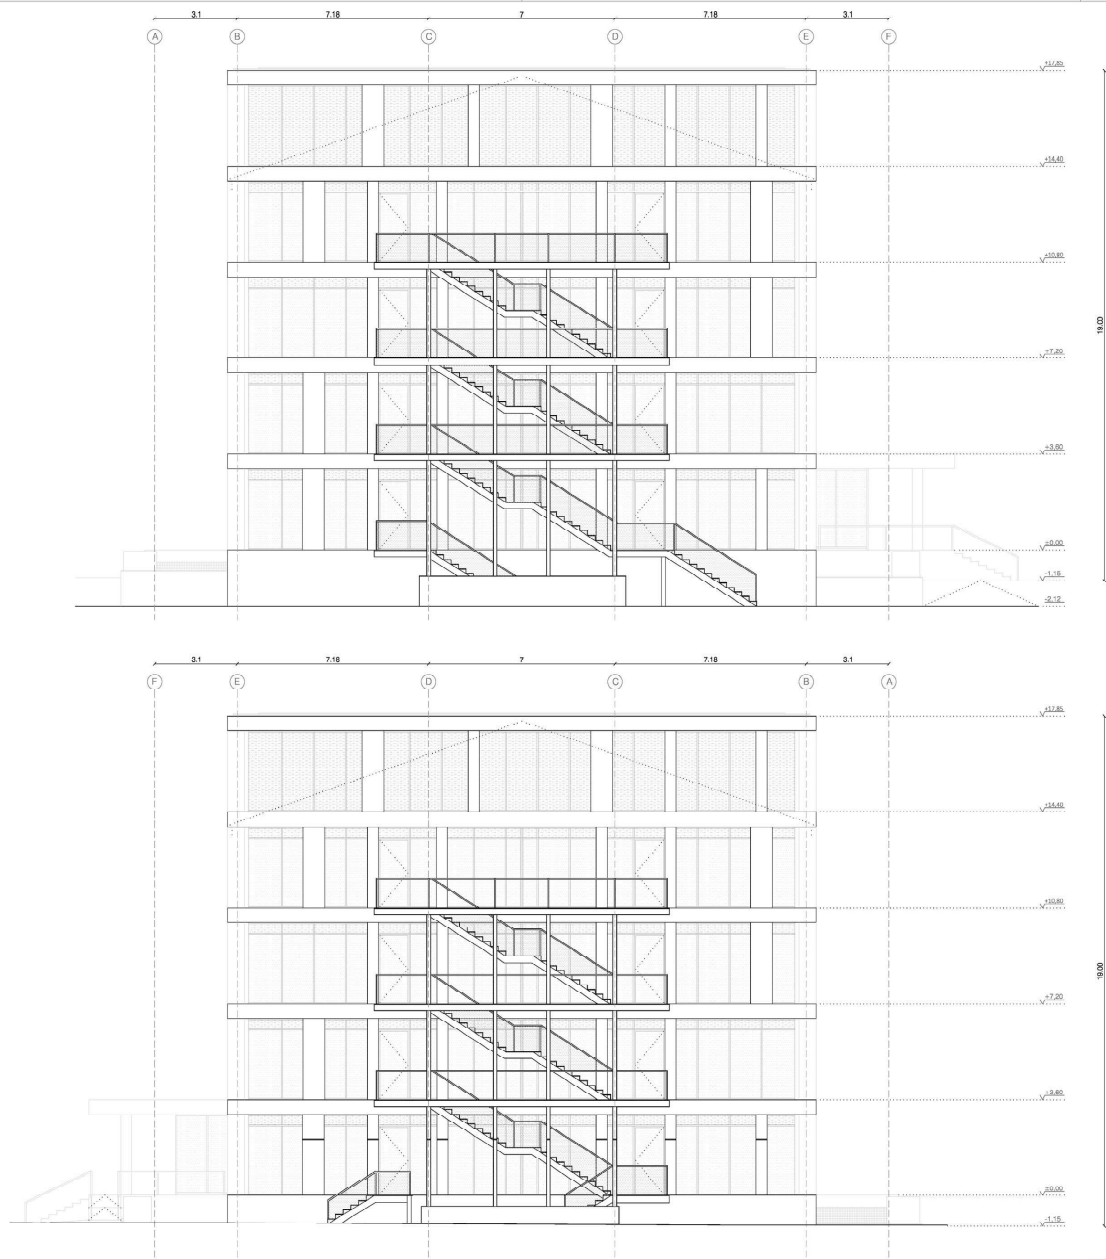

PARQUE EMPRESARIAL CERRO DE LOS GAMOS
 REFORMA DE LOS EDIFICIOS EXISTENTES Y NUEVO EDIFICIO MULTUSOS
 CAMINO DEL CERRO DE LOS GAMOS 1, POZUOLO DE ALARCÓN, MADRID

Edificio:	EDIFICIO 2	Fecha:	SEPTIEMBRE 2020
Escala:	PROYECTO BÁSICO	Formato:	1/100
Proyecto:	DEFINICIÓN ARQUITECTÓNICA DEL EDIFICIO. ESTADO REFORMADO	Formato gráfico:	
Proyecto:	EDIFICIO 2 ALZADOS LATERALES	Architecto:	CG PB A ER ALZ

Propiedad:	MERLIN PROPERTIES SOGIMI S.A.	Arquitecto:	CGWY OFICCE ARCHITECTS S.L.P.	Plano:	CG-PB-A-ER-ED2-ALZ-02
O/ CEA BERMUDEZ 14A, PISO 4, OFICINA 3, 28003, MADRID TFF: +34 91 533 92 40		O/ CEA BERMUDEZ 14A, PISO 4, OFICINA 3, 28003, MADRID TFF: +34 91 533 92 40		mail: ceras@ogames.com	

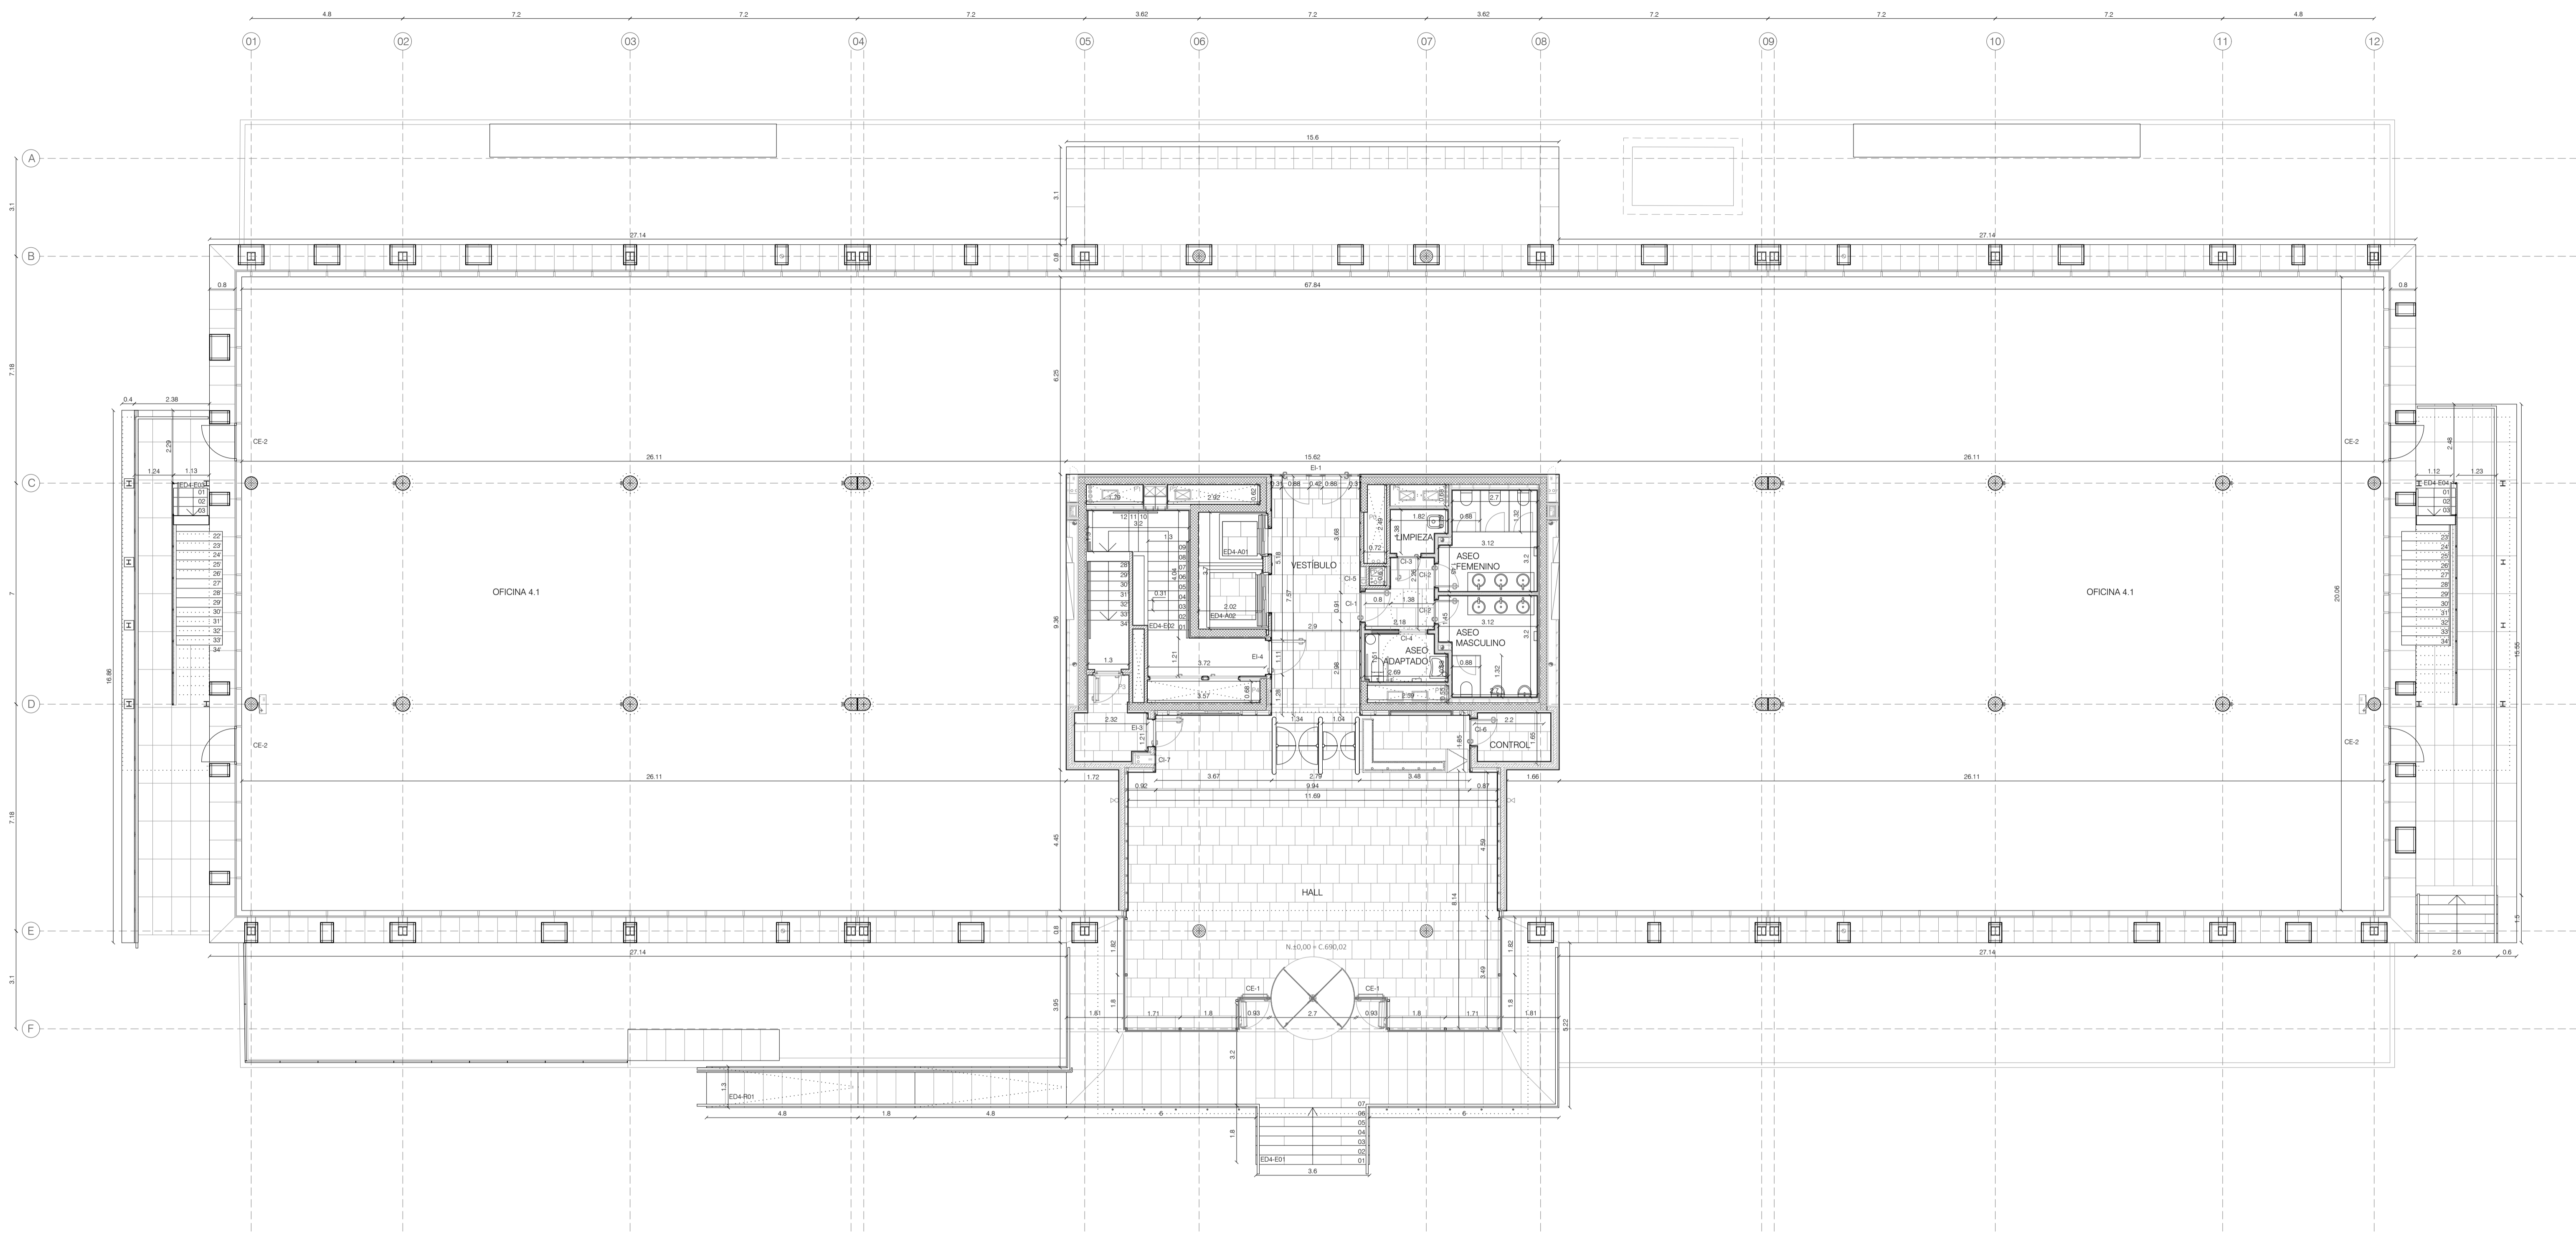


TABLA RESUMEN DE SUPERFICIES ED4			
	S. ÚTIL	S. CONSTRUIDA	S. EDIFICABLE
PLANTA INSTALACIONES		435.00	
PLANTA TERCERA	1.307.72	1.399.74	1.380.69
PLANTA SEGUNDA	1.307.72	1.399.74	1.380.69
PLANTA PRIMERA	1.252.75	1.348.64	1.329.59
PLANTA BAJA	1.328.91	1.441.06	1.422.44
TOTAL (m²)	5.197.10	6.024.18	5.513.41

TABLA DE SUPERFICIES EDIFICIO 4				
PL.	ESTANDA	S. ÚTIL	S. CONSTRUIDA	S. EDIFICABLE
P. BAJA	OFICINA 4.1	1159.95		
	HALL	105.51		
	CONTROL	3.54		
	VESTIBULO	21.10		
	DISTRIBUIDOR ASEOS	4.14		
	ASEO MASCULINO 1	9.23		
	ASEO FEMENINO 1	9.23		
	ASEO MINUSVALIDOS 1	3.67		
	CUARTO DE LIMPIEZA 1	2.24		
	ESCALERA ED4-E02	10.50		
	ESCALERA ED4-E03			
	ESCALERA ED4-E04			
	TOTAL (m²)	1328.91	1.441.06	1.422.44

PARQUE EMPRESARIAL CERRO DE LOS GAMOS
 REFORMA DE LOS EDIFICIOS EXISTENTES Y NUEVO EDIFICIO MULTIUSOS
 CAMINO DEL CERRO DE LOS GAMOS 1, POZUELO DE ALARCÓN, MADRID

Fecha: ENERO 2021
 Escala: 1/100
 Escala gráfica: 0 0.5 1 2 3 4
 Archivo informático: CG-A-ER-PLM

Edificio: EDIFICIO 4
 Fase: PROYECTO DE EJECUCIÓN
 Grupo de planos: PLANOS DE DEFINICIÓN ARQUITECTÓNICA DEL EDIFICIO
 Plano: EDIFICIO 4- P. BAJA (N.±0,00). DISTRIBUCIÓN, COTAS Y SUPERFICIES
 Sustituye a:

Propiedad: MERLIN PROPERTIES SOCIMI S.A.
 Arquitectos: CCJV OFFICE ARCHITECTS S.L.P.
 C/ CEA BERMÚDEZ 14A, PISO 4, OFICINA 3, 28003, MADRID
 T/F: + 34 91 533 92 40 mail: cerrodelosgamos@ccjv.com

Plano: CG-PE-A-ER-ED4-PLM-01

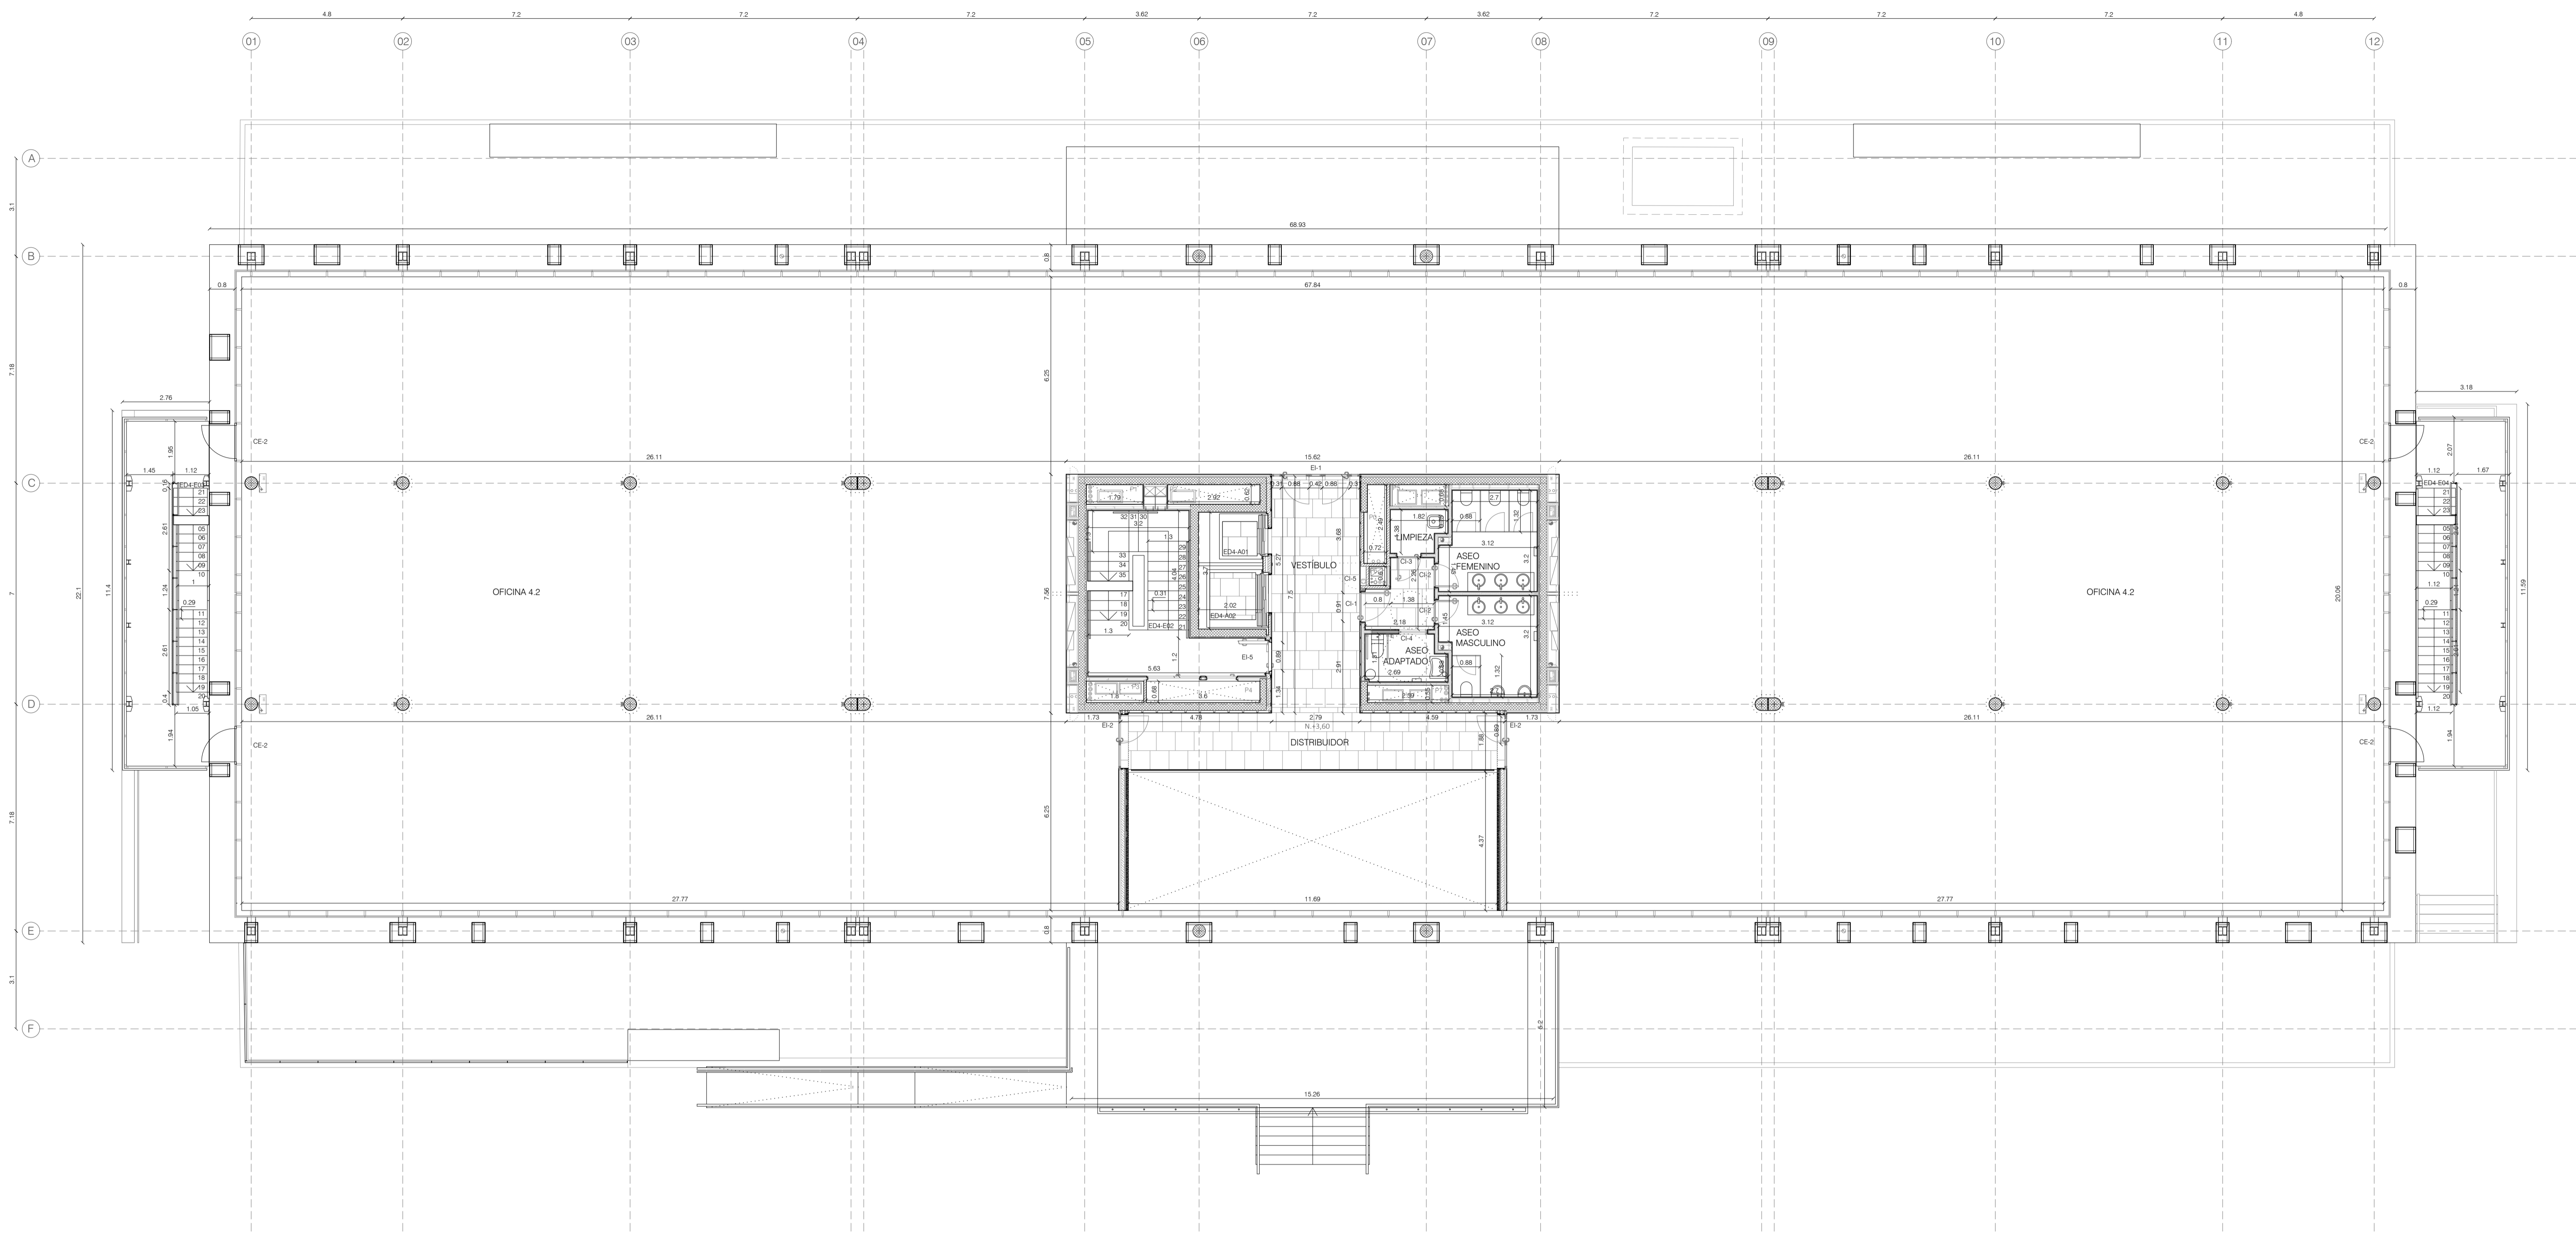


TABLA RESUMEN DE SUPERFICIES ED4			
	S. ÚTIL	S. CONSTRUIDA	S. EDIFICABLE
PLANTA INSTALACIONES		435,00	
PLANTA TERCERA	1.307,72	1.309,74	1.380,69
PLANTA SEGUNDA	1.307,72	1.309,74	1.380,69
PLANTA PRIMERA	1.252,75	1.348,64	1.329,59
PLANTA BAJA	1.328,91	1.441,06	1.422,44
TOTAL (m²)	5.197,10	6.024,18	5.513,41

TABLA DE SUPERFICIES EDIFICIO 4				
PL.	ESTANDA	S. ÚTIL	S. CONSTRUIDA	S. EDIFICABLE
P. PRIMERA	OFICINA 4.2	1163,43		
	DISTRIBUIDOR	21,70		
	VESTIBULO	20,91		
	DISTRIBUIDOR ASEOS	4,14		
	ASEO MASCULINO 2	9,23		
	ASEO FEMENINO 2	9,23		
	ASEO MINUSVÁLIDOS 2	3,67		
	CUARTO DE LIMPIEZA 2	2,24		
	ESCALERA ED4-E02	18,20		
	ESCALERA ED4-E03			
	ESCALERA ED4-E04			
TOTAL (m²)	1.262,75	1.348,64	1.329,59	

PARQUE EMPRESARIAL CERRO DE LOS GAMOS
 REFORMA DE LOS EDIFICIOS EXISTENTES Y NUEVO EDIFICIO MULTIUSOS
 CAMINO DEL CERRO DE LOS GAMOS 1, POZUELO DE ALARCÓN, MADRID

Fecha: **ENERO 2021**
 Escala: **1/100**
 Escala gráfica:

Proyecto de Ejecución:
PLANOS DE DEFINICIÓN ARQUITECTÓNICA DEL EDIFICIO
 Plano: **EDIFICIO 4- P. PRIMERA (N.±3,60). DISTRIBUCIÓN, COTAS Y SUPERFICIES**
 Sustituye a: **CG-A-ER-PLM**

Propiedad: **MERLIN PROPERTIES SOCIMI S.A.**
 Arquitectos: **CCJW OFICCE ARCHITECTS S.L.P.**
 C/ CEA BERMÚDEZ 14A, PISO 4, OFICINA 3, 28003, MADRID
 T/F: + 34 91 533 92 40 mail: cerrodelosgamos@ccjw.com

MERLIN
 PROPERTIES

CG-PE-A-ER-ED4-PLM-02

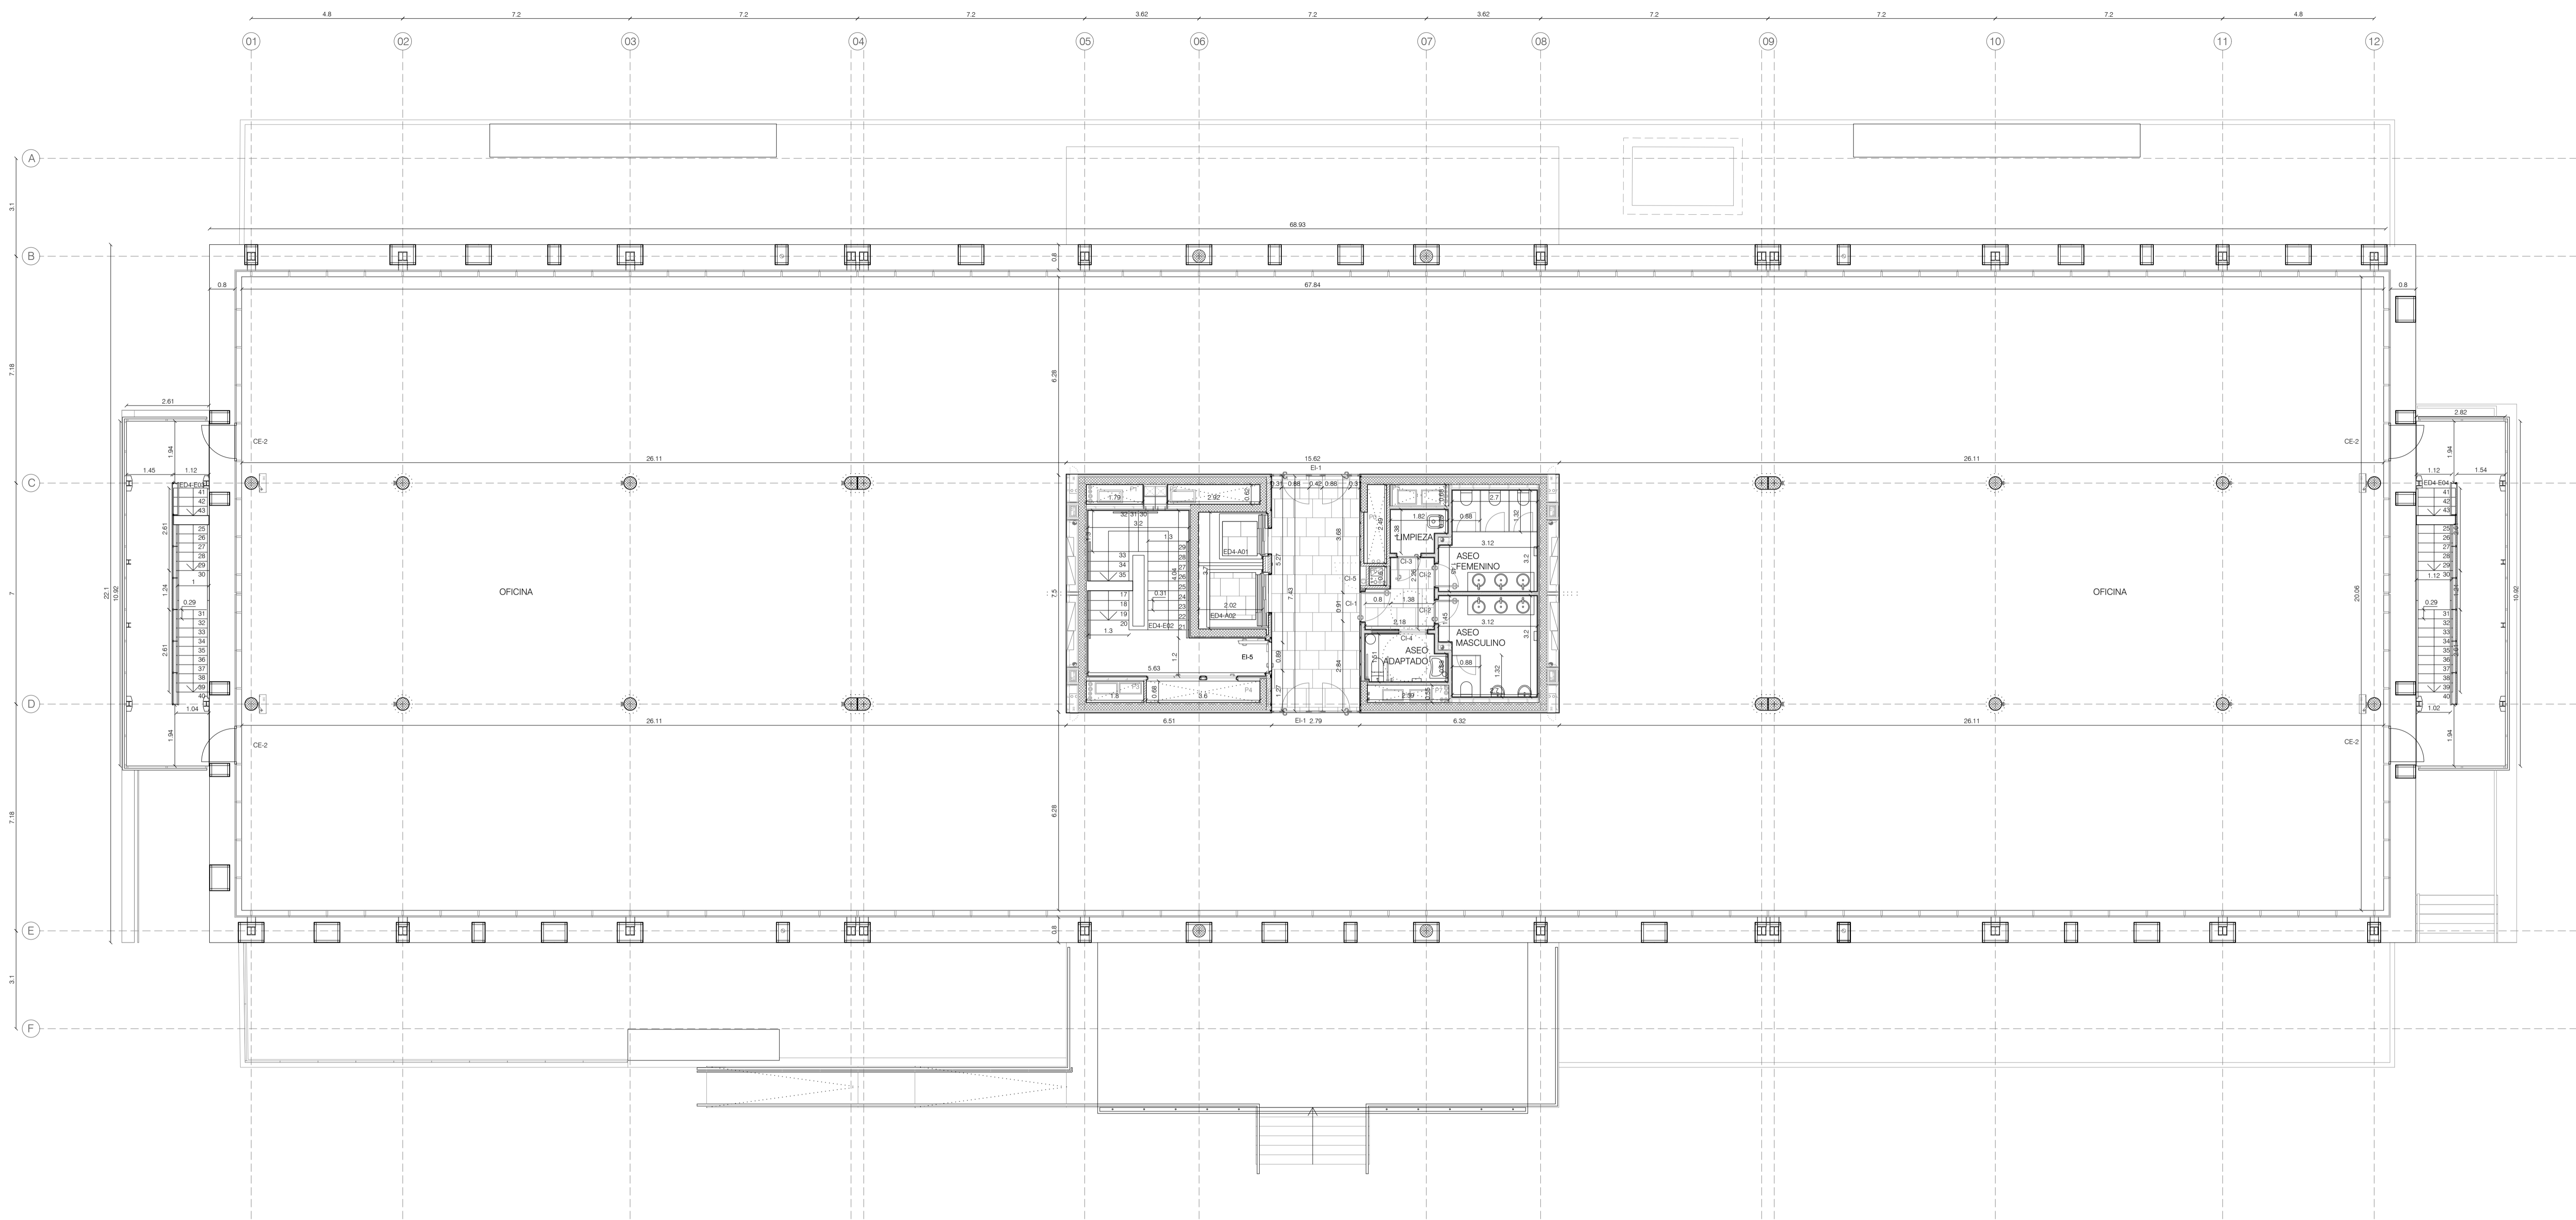


TABLA RESUMEN DE SUPERFICIES ED4			
	S. ÚTIL	S. CONSTRUIDA	S. EDIFICABLE
PLANTA INSTALACIONES		435.00	
PLANTA TERCERA	1.307.72	1.399.74	1.380.69
PLANTA SEGUNDA	1.307.72	1.399.74	1.380.69
PLANTA PRIMERA	1.252.75	1.348.64	1.329.59
PLANTA BAJA	1.328.91	1.441.06	1.422.44
TOTAL (m²)	5.197.10	6.024.18	5.513.41

TABLA DE SUPERFICIES EDIFICIO 4				
PL.	ESTANDA	S. ÚTIL	S. CONSTRUIDA	S. EDIFICABLE
P. SEGUNDA Y TERCERA	OFICINA 4.3	1240.29		
	VESTIBULO	20.72		
	DISTRIBUIDOR ASEOS	4.14		
	ASEO MASCULINO 3	9.23		
	ASEO FEMENINO 3	9.23		
	ASEO MINUSVÁLIDOS 3	3.67		
	CUARTO DE LIMPIEZA 3	2.24		
	ESCALERA ED4-E02	18.20		
	ESCALERA ED4-E03			
	ESCALERA ED4-E04			
TOTAL (m²)		1.307.72	1.399.74	1.380.69

PARQUE EMPRESARIAL CERRO DE LOS GAMOS
 REFORMA DE LOS EDIFICIOS EXISTENTES Y NUEVO EDIFICIO MULTIUSOS
 CAMINO DEL CERRO DE LOS GAMOS 1, POZUELO DE ALARCÓN, MADRID

Fecha: ENERO 2021
 Escala: 1/100
 Escala gráfica:

Proyecto de Ejecución: PLANOS DE DEFINICIÓN ARQUITECTÓNICA DEL EDIFICIO
 Grupo de planos: EDIFICIO 4 - P. 2º (N. ± 7,20) Y 3º (N. ± 10,80). DISTRIBUCIÓN, COTAS Y SUPERFICIES
 Archivo informático: CG-A-ER-PLM

Propiedad: MERLIN PROPERTIES SOCIMI S.A.
 Arquitectos: CCJW OFICCE ARCHITECTS S.L.P.
 C/ CEA BERMÚDEZ 14A, PISO 4, OFICINA 3, 28003, MADRID
 T/F: + 34 91 533 92 40 mail: cerrodelosgamos@ccjw.com

Plano: CG-PE-A-ER-ED4-PLM-03

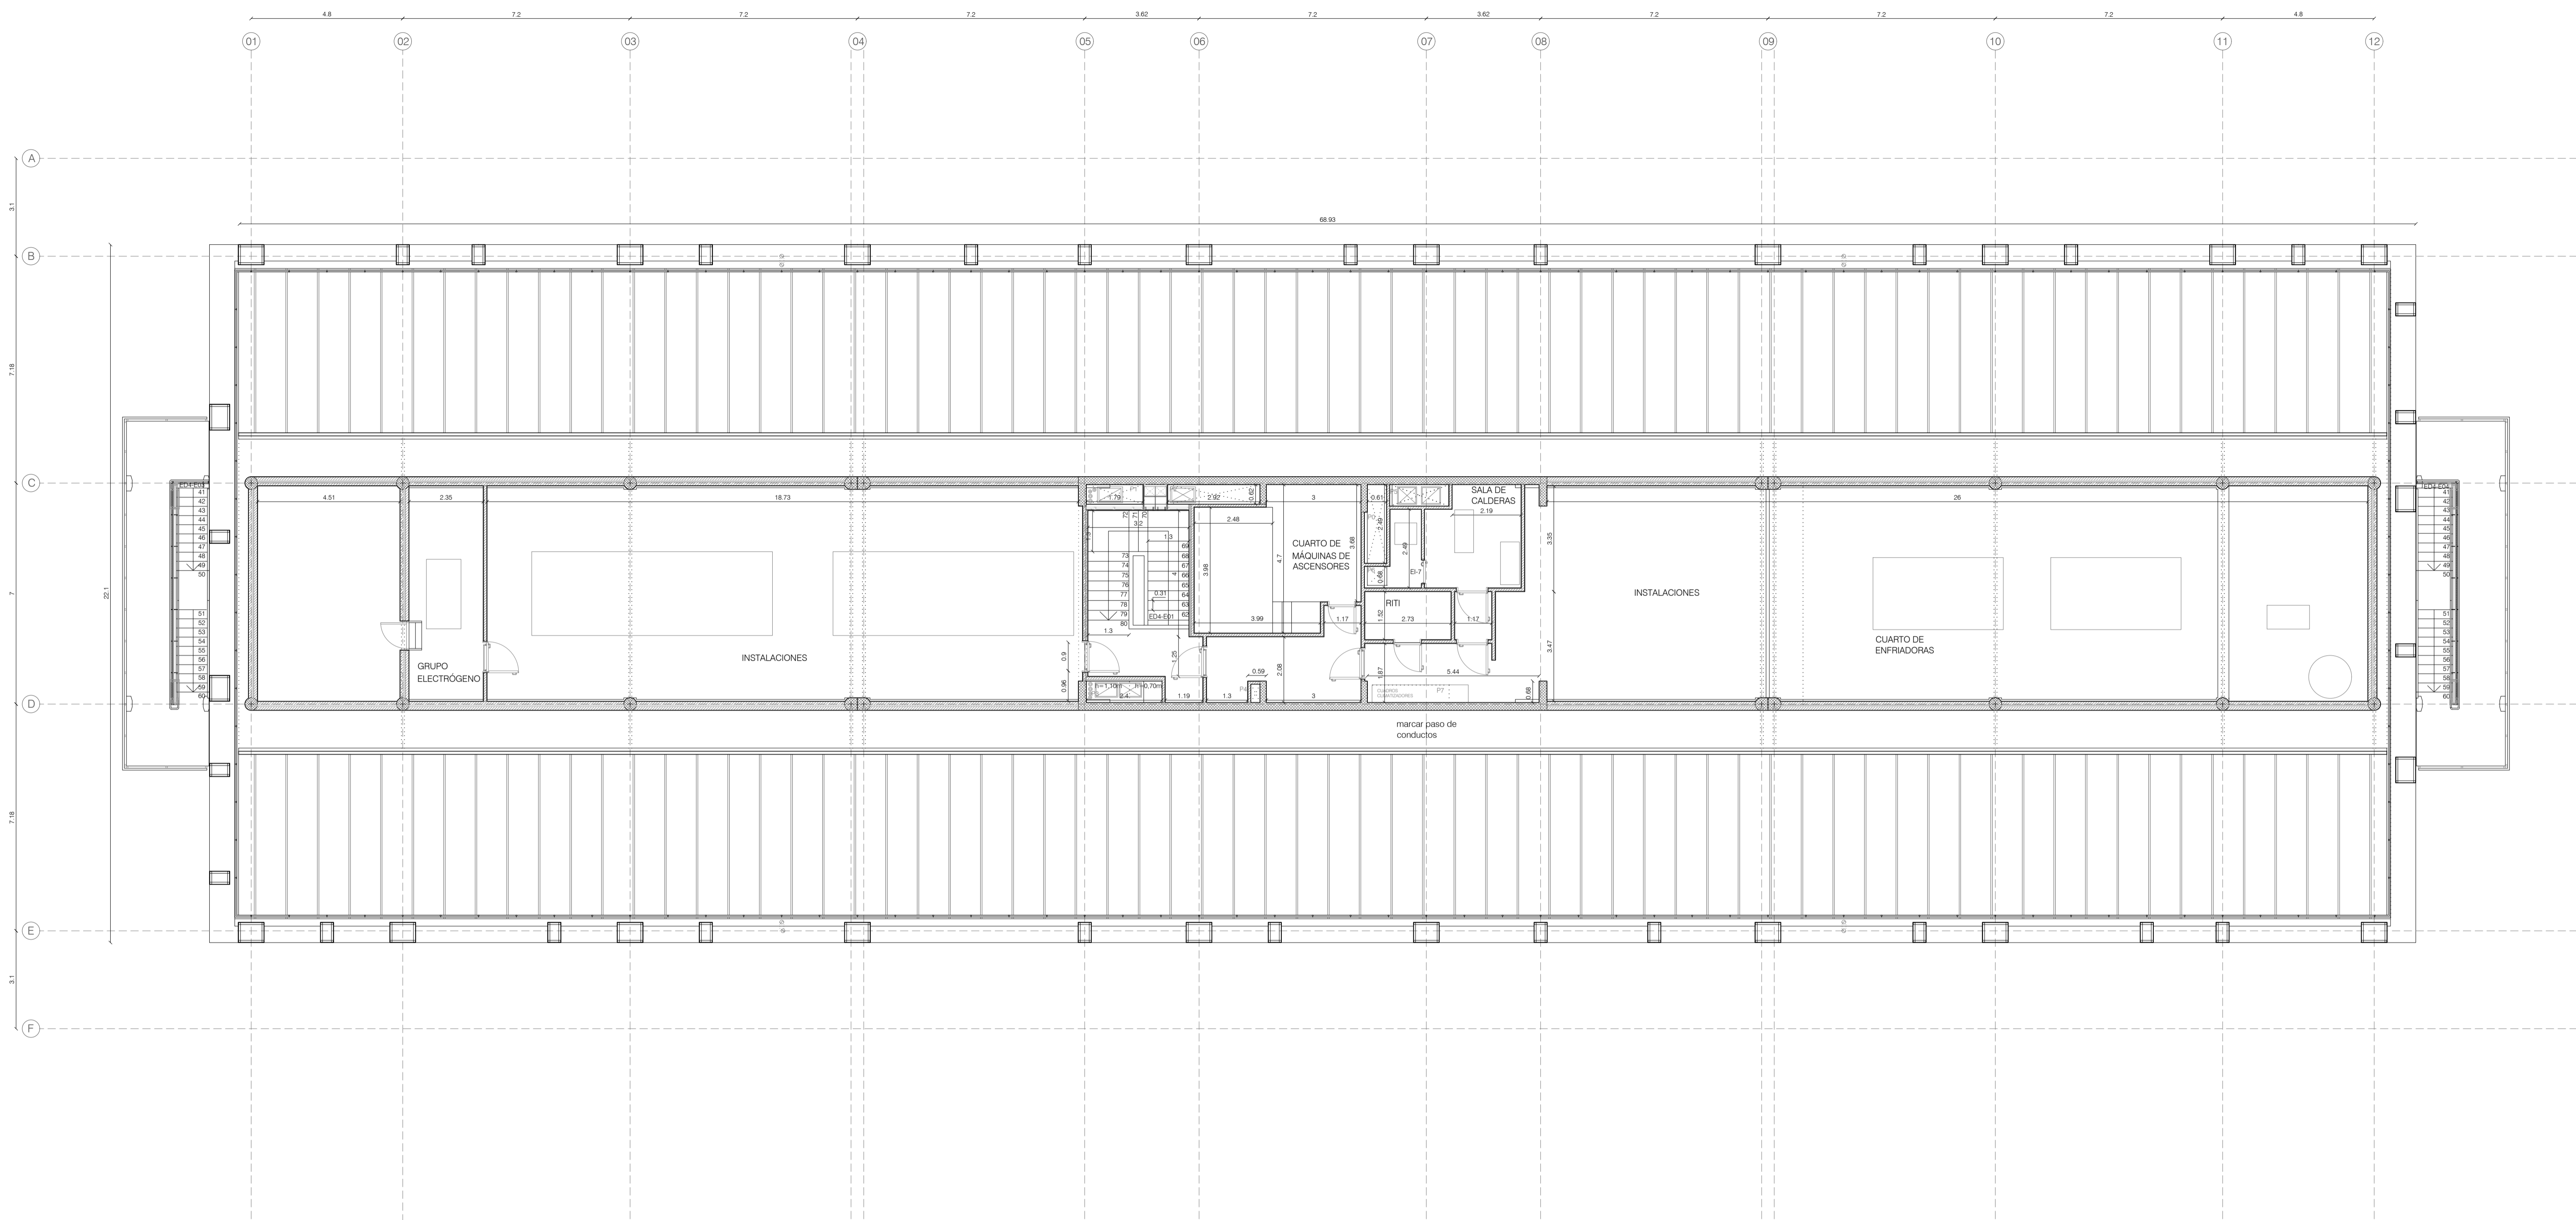


TABLA RESUMEN DE SUPERFICIES ED4			
	S. ÚTIL	S. CONSTRUIDA	S. EDIFICABLE
PLANTA INSTALACIONES		435.00	
PLANTA TERCERA	1.307.72	1.309.74	1.380.69
PLANTA SEGUNDA	1.307.72	1.309.74	1.380.69
PLANTA PRIMERA	1.252.75	1.348.64	1.329.59
PLANTA BAJA	1.328.91	1.441.06	1.422.44
TOTAL (m²)	5.197.10	6.024.18	5.513.41

TABLA DE SUPERFICIES EDIFICIO 4				
PL.	ESTANDA	S.ÚTIL	S. CONSTRUIDA	S. EDIFICABLE
P. INST	DISTRIBUIDOR			
	CUARTO DE MAQUINARIAS DE ASCENSORES			
	RIT1			
	VESTIBULO DE INDEPENDENCIA			
	SALA DE CALDERAS			
	SALA INSTALACIONES 1			
	SALA INSTALACIONES 2			
	GRUPO ELECTROGENO			
	ESCALERA ED4-E02			
	TOTAL (m²)		435.00	


PARQUE EMPRESARIAL CERRO DE LOS GAMOS
 REFORMA DE LOS EDIFICIOS EXISTENTES Y NUEVO EDIFICIO MULTIUSOS
 CAMINO DEL CERRO DE LOS GAMOS 1, POZUELO DE ALARCÓN, MADRID

Edificio: EDIFICIO 4
 Fase: PROYECTO DE EJECUCIÓN
 Grupo de planos: PLANOS DE DEFINICIÓN ARQUITECTÓNICA DEL EDIFICIO
 Plano: EDIFICIO 4- P. INST (N.±14,40) . DISTRIBUCIÓN, COTAS Y SUPERFICIES
 Sustituye a:

Fecha: ENERO 2021
 Escala: 1/100
 Escala gráfica: 0 0.5 1 2 3 4
 Archivo informático: CG-A-ER-PLM

Propiedad: MERLIN PROPERTIES SOCIMI S.A.
 Arquitectos: CCJW OFICCE ARCHITECTS S.L.P.
 C/ CEA BERMÚDEZ 14A, PISO 4, OFICINA 3, 28003, MADRID
 T/F: + 34 91 533 92 40 mail: cerrodelosgamos@ccjw.com

Plano: CG-PE-A-ER-ED4-PLM-04

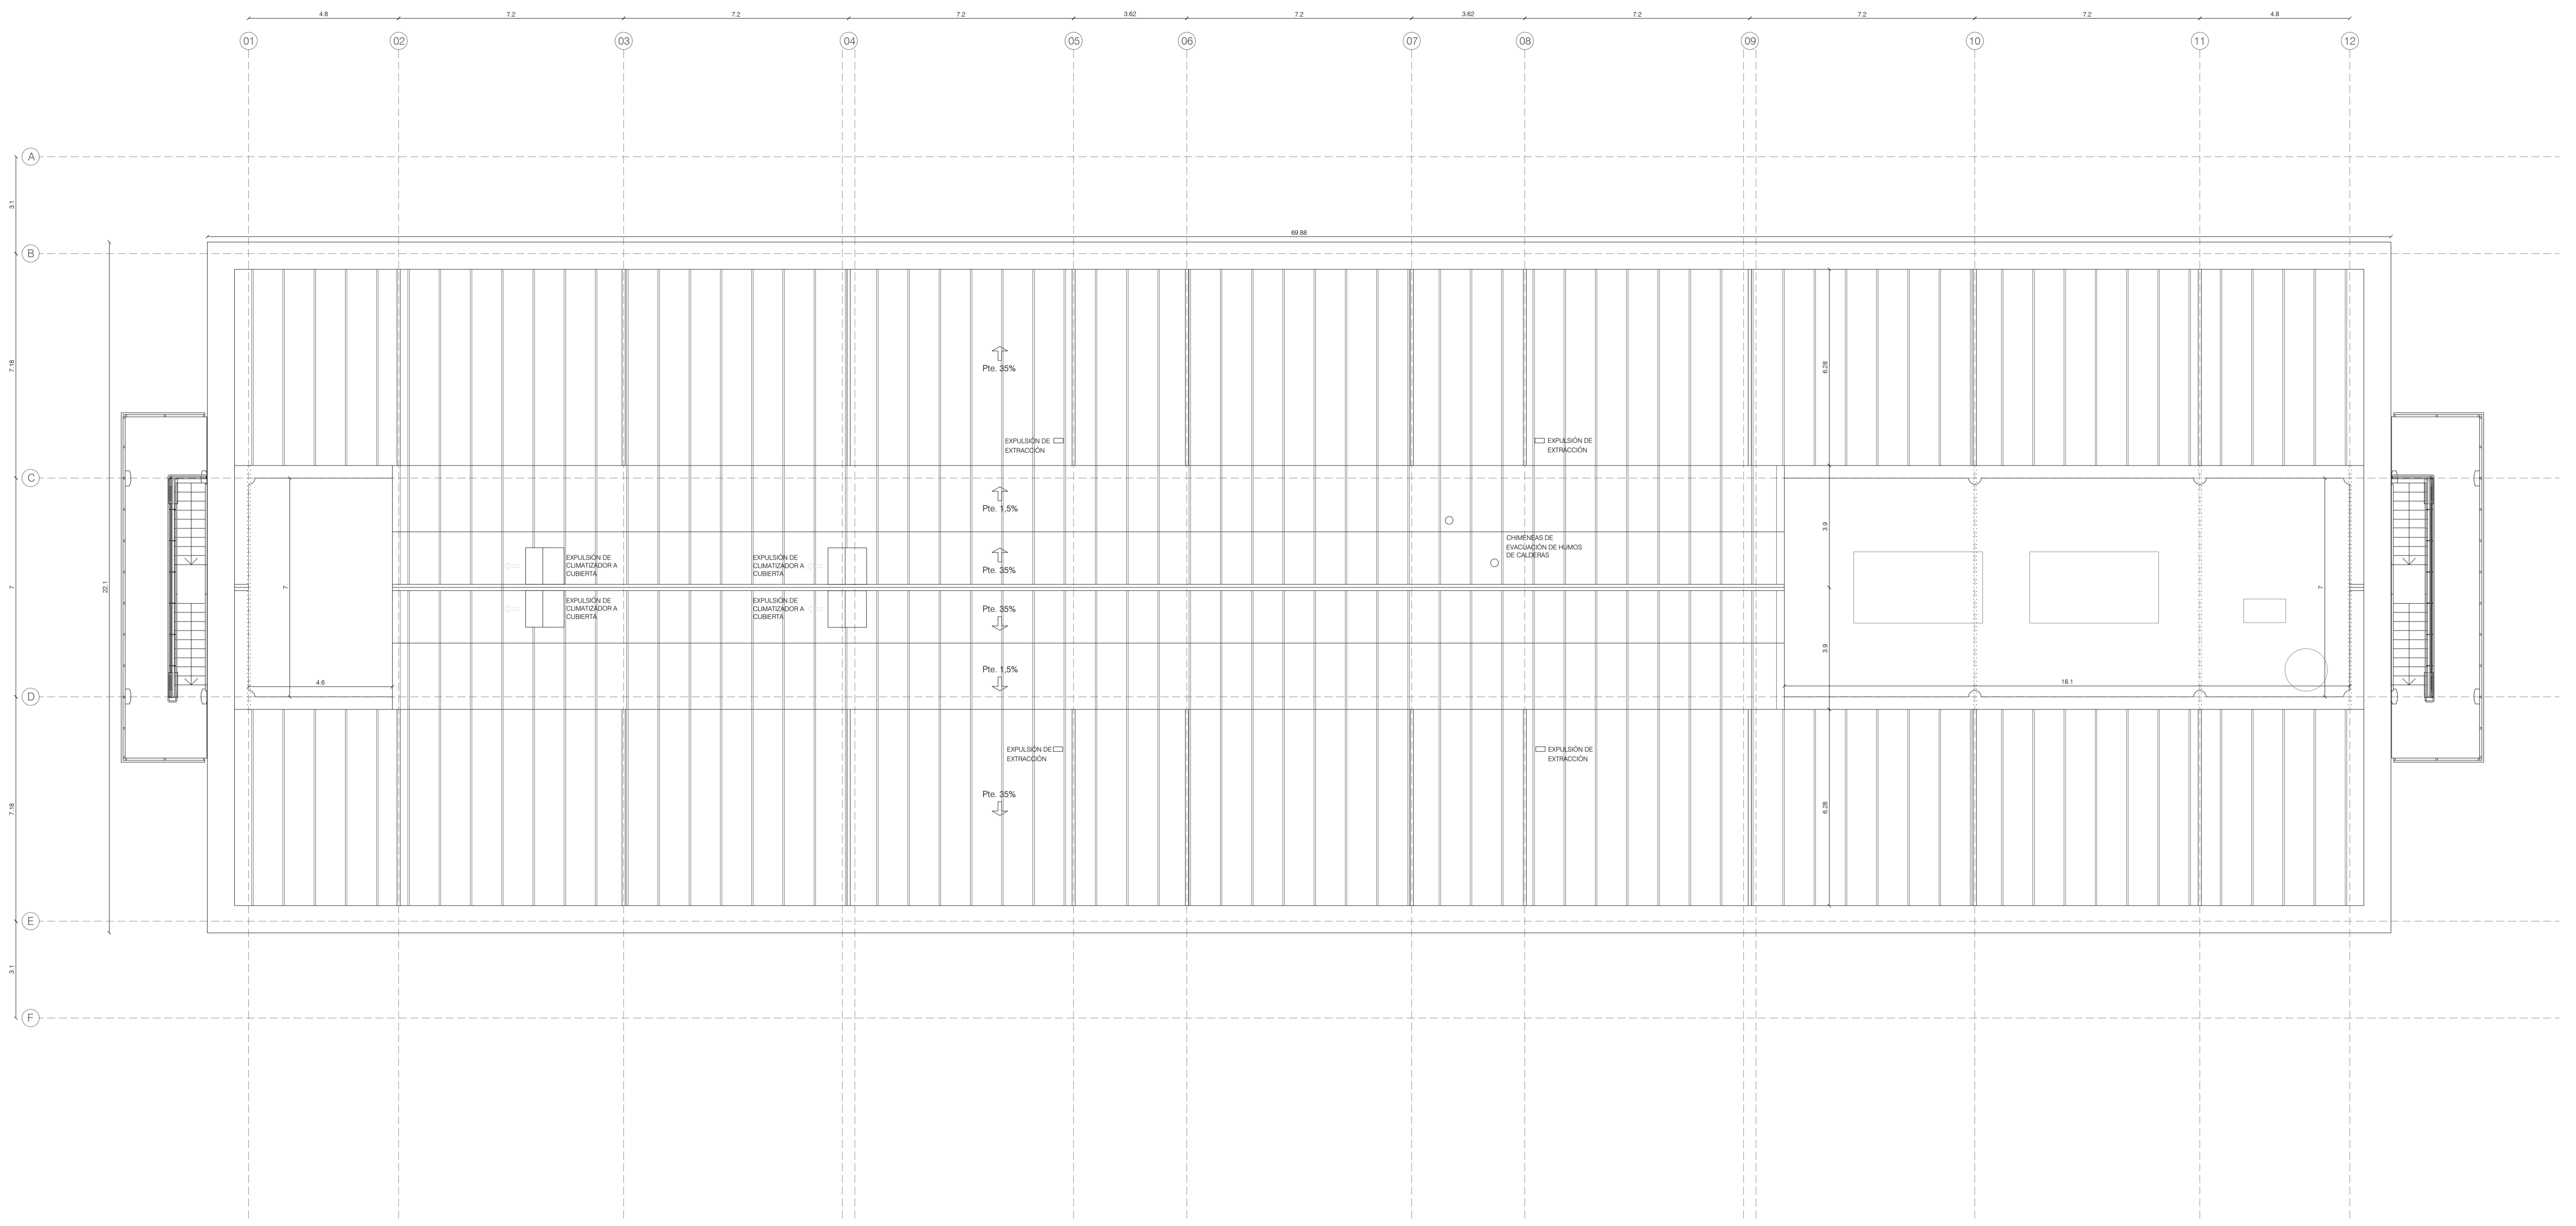

PARQUE EMPRESARIAL CERRO DE LOS GAMOS
 REFORMA DE LOS EDIFICIOS EXISTENTES Y NUEVO EDIFICIO MULTIUSOS
 CAMINO DEL CERRO DE LOS GAMOS 1, POZUELO DE ALARCÓN, MADRID

Edificio: EDIFICIO 4	Fecha: ENERO 2021
Fase: PROYECTO DE EJECUCIÓN	Escala: 1/100
Grupo de planos: PLANOS DE DEFINICIÓN ARQUITECTÓNICA DEL EDIFICIO	Escala gráfica:
Plano: EDIFICIO 4- P. CUBIERTAS. DISTRIBUCIÓN, COTAS Y SUPERFICES	Archivo informático: CG-A-ER-PLM
Sustituye a:	

Propiedad: MERLIN PROPERTIES SOCIMI S.A.	Arquitectos: CCJV OFICCE ARCHITECTS S.L.P.	Plano: CG-PE-A-ER-ED4-PLM-05
C/ CEA BERMÚDEZ 14A, PISO 4, OFICINA 3, 28003, MADRID TF/F: + 34 91 533 92 40 mail: cerrodelosgamos@ccjv.com		