

- Compartimentación flexible
- Núcleos de comunicación
- Servicios
- Espacio de oficina

NUDO EISENHOWER EDIFICIO III
 Avda Sur del Aeropuerto de Barajas 28

REALIA
 Realia Patrimonio SLU
 Avenida del Camino de Santiago, 40
 www.realia.es



ESCALA | OFICINA | PLANTA

1:150 Nudo Eisenhower (III) 05




- Núcleos de comunicación
- Servicios
- Espacio de oficina
- Recepción

NUDO EISENHOWER EDIFICIO III
 Avda Sur del Aeropuerto de Barajas 28

REALIA
 Realia Patrimonio SLU
 Avenida del Camino de Santiago, 40
 www.realia.es



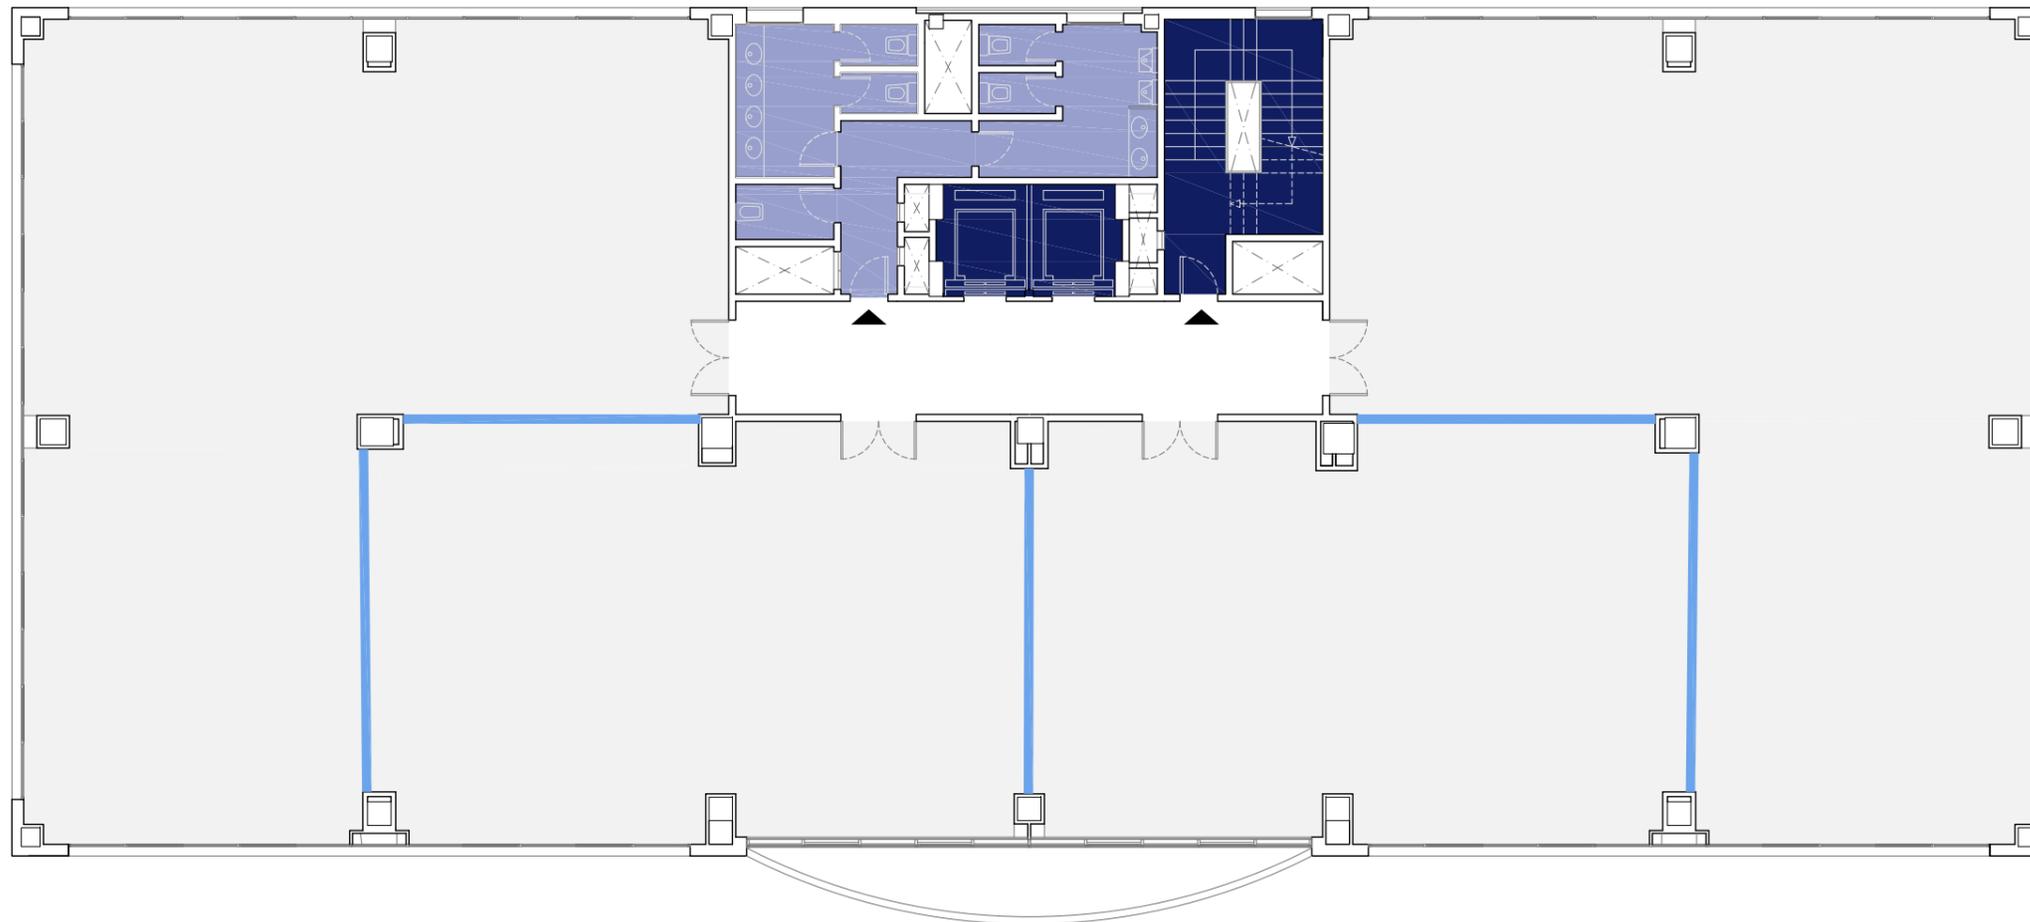

- Compartimentación flexible
- Núcleos de comunicación
- Servicios
- Espacio de oficina

NUDO EISENHOWER EDIFICIO III
 Avda Sur del Aeropuerto de Barajas 28

REALIA
 Realia Patrimonio SLU
 Avenida del Camino de Santiago, 40
 www.realia.es



ESCALA | OFICINA | PLANTA

1:150 Nudo Eisenhower (III) 02