


IBERCENTER AZCA PLANO PLANTA 1ª

IBERCENTER CENTRO DE NEGOCIOS - Centro AZCA
Plaza Carlos Trias Bertrán, n.º 4, Madrid
Planta PRIMERA

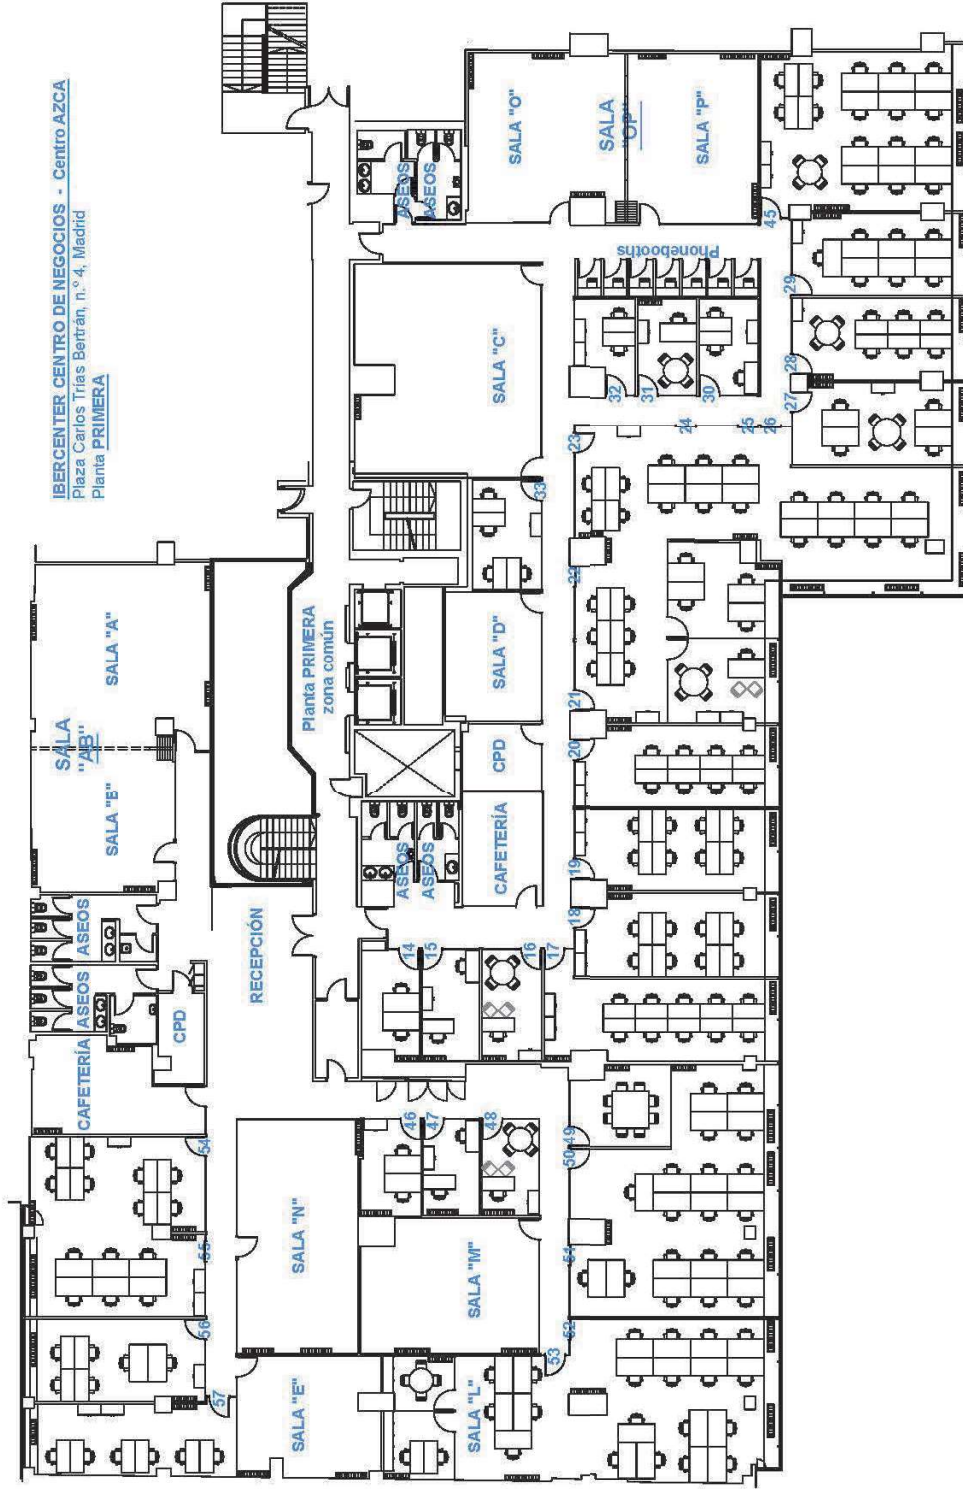

Plano orientativo no vinculante