



edificio
Celes

Superficie 8.823 m²

Módulos desde 543 m²

Parking:

146 plazas interiores


4 plazas exteriores de visitas



SAINT CROIX
HOLDING IMMOBILIER,
SOCIMI, S.A.

3.1 Planos de plantas y cuadro de superficies.

	MÓDULO A /m ²	MÓDULO B /m ²	TOTAL m ² POR PLANTA
PLANTA SEXTA	543,19	719,36	1.262,55
PLANTA QUINTA	543,19	719,36	1.262,55
PLANTA CUARTA	543,19	719,36	1.262,55
PLANTA TERCERA	543,19	719,36	1.262,55
PLANTA SEGUNDA	543,19	719,36	1.262,55
PLANTA PRIMERA	543,19	719,36	1.262,55
PLANTA BAJA	527,82	719,75	1.247,57

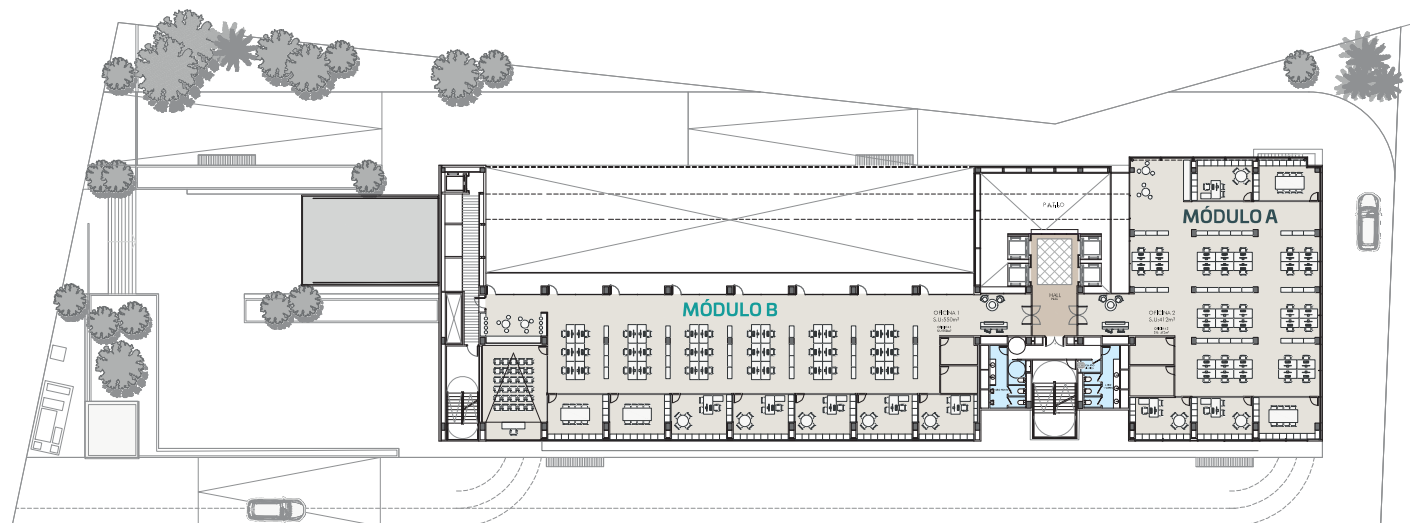

PLANO DE PLANTA TIPO DE 2 OFICINAS (PROPUESTA DE IMPLANTACIÓN)