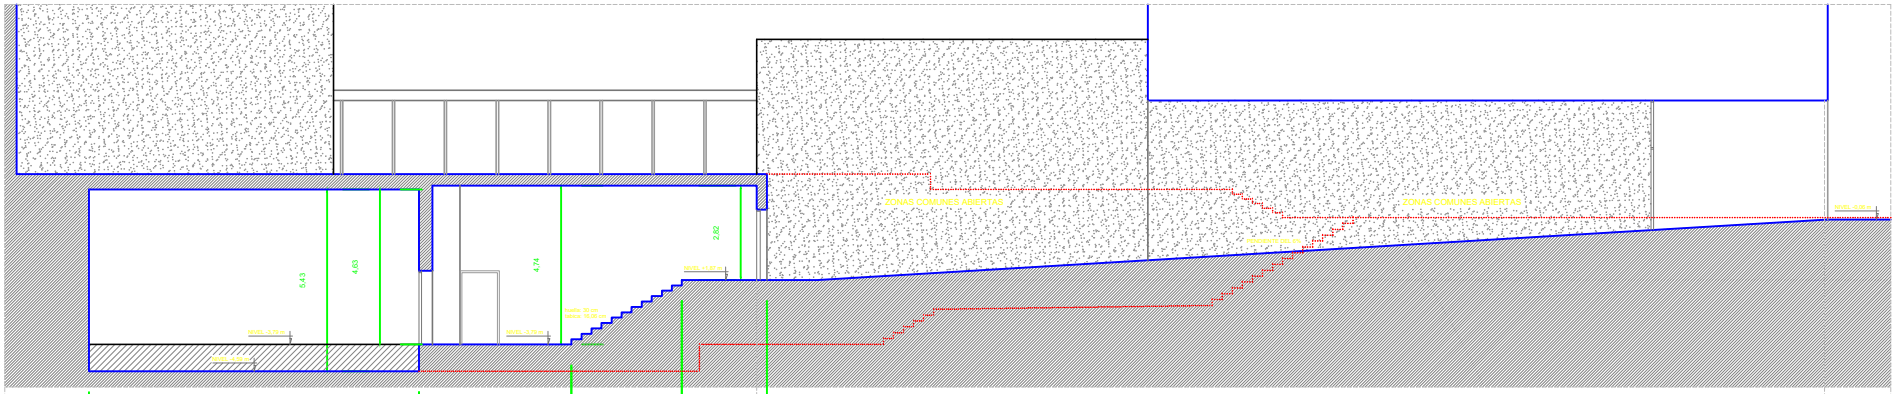

SECCIÓN LONGITUDINAL LOCAL CINE - ZONA COMUN ABIERTA EXTERIOR
ESTADO ACTUAL ESCALA: 1/100

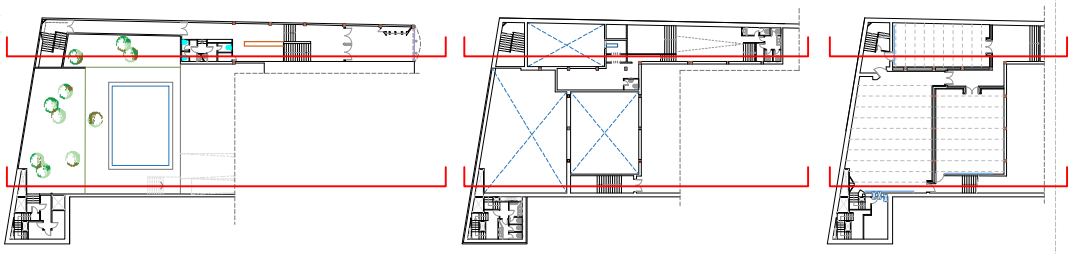

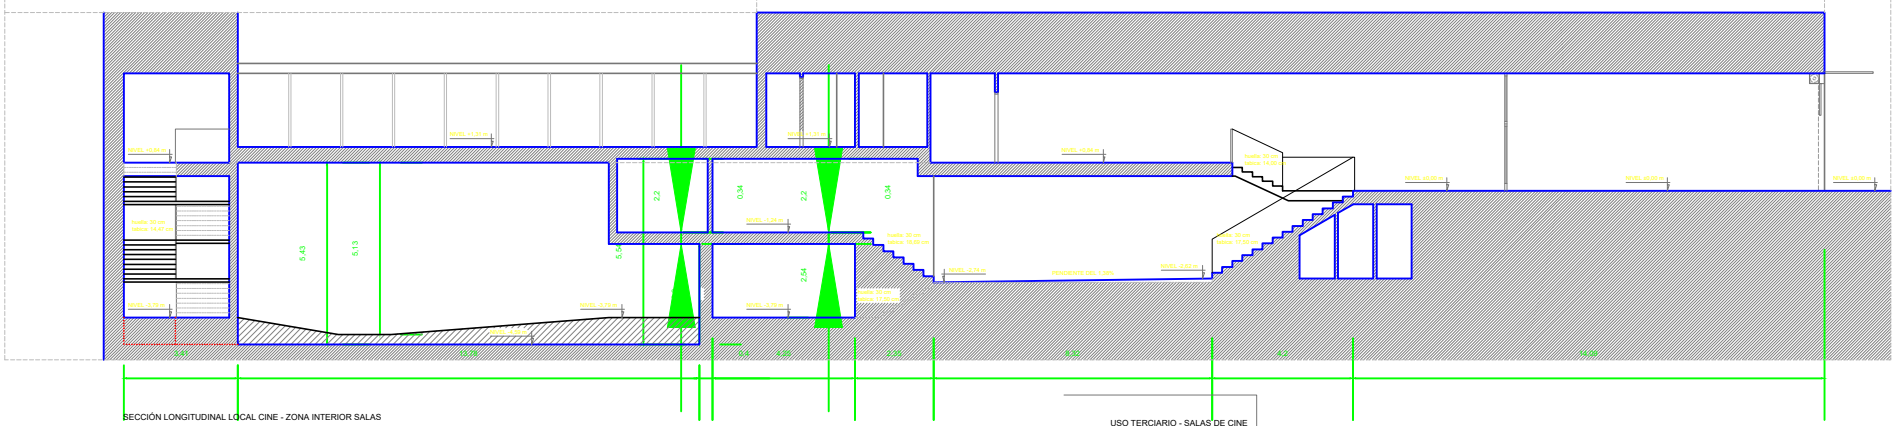

SECCIÓN LONGITUDINAL LOCAL CINE - ZONA INTERIOR SALAS
ESTADO ACTUAL ESCALA: 1/100

USO TERCIARIO - SALAS DE CINE
ESCALA: 1/100

ESCALA GRÁFICA