


# PLANO.

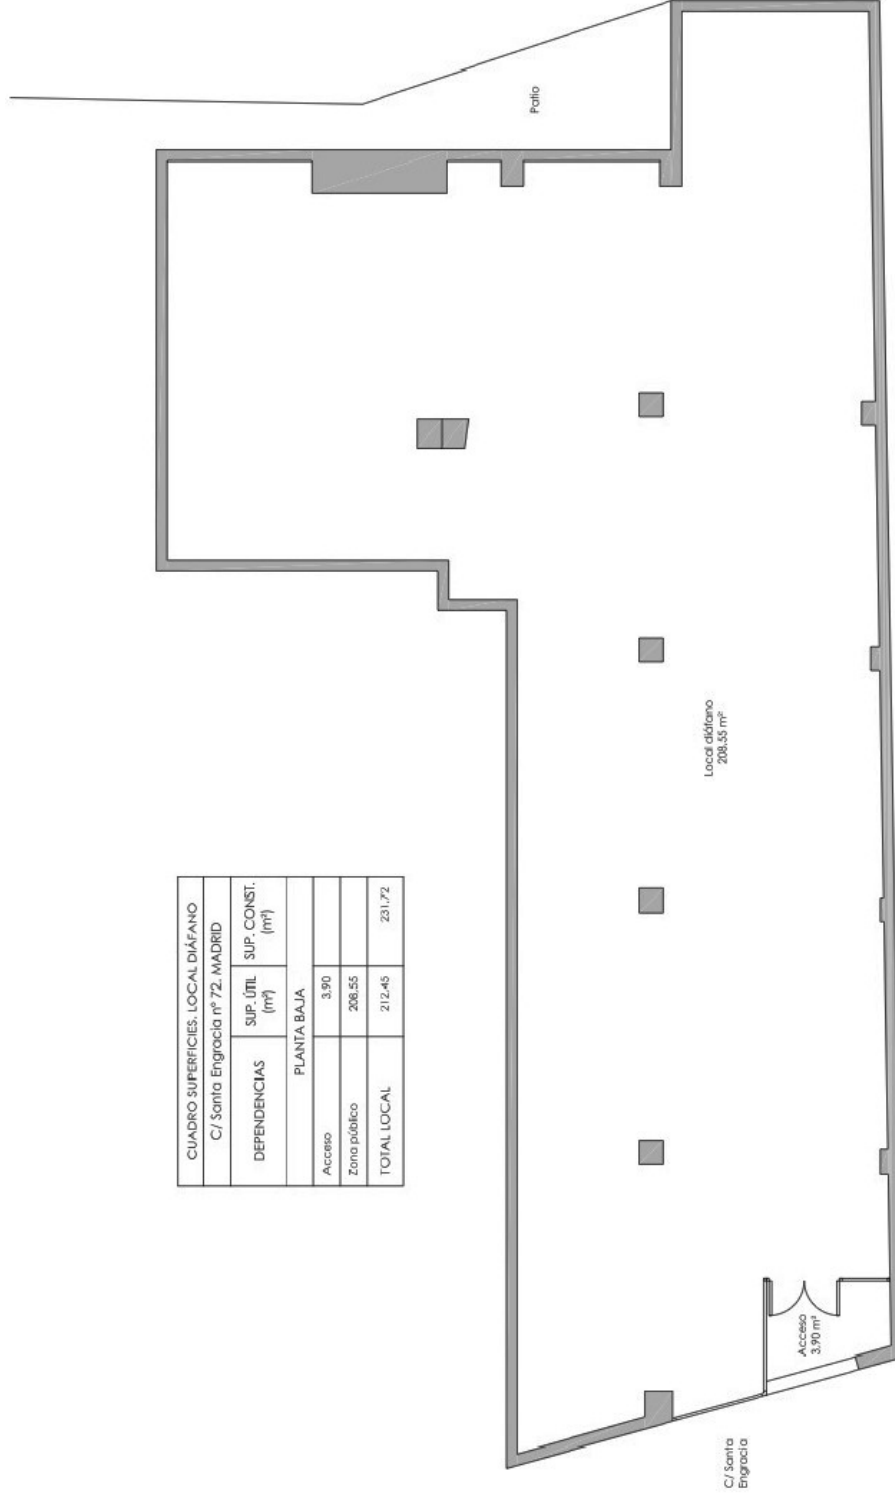

CUADRO SUPERFICIES: LOCAL DIAFANO			
C/ Santa Engracia nº 72. MADRID			
DEPENDENCIAS	SUP. ÚTIL (m²)	SUP. CONST. (m²)	
PLANTA BAJA			
Acceso	3,90		
Zona público	208,55		
TOTAL LOCAL	212,45		231,72



Nota: - Las medidas se han sacado de los planos aportados por la comercializadora y comprobado en la medida de lo posible.  
- Deberán ser revisados cuando el local se encuentre totalmente alquilado.