



APARCAMIENTO

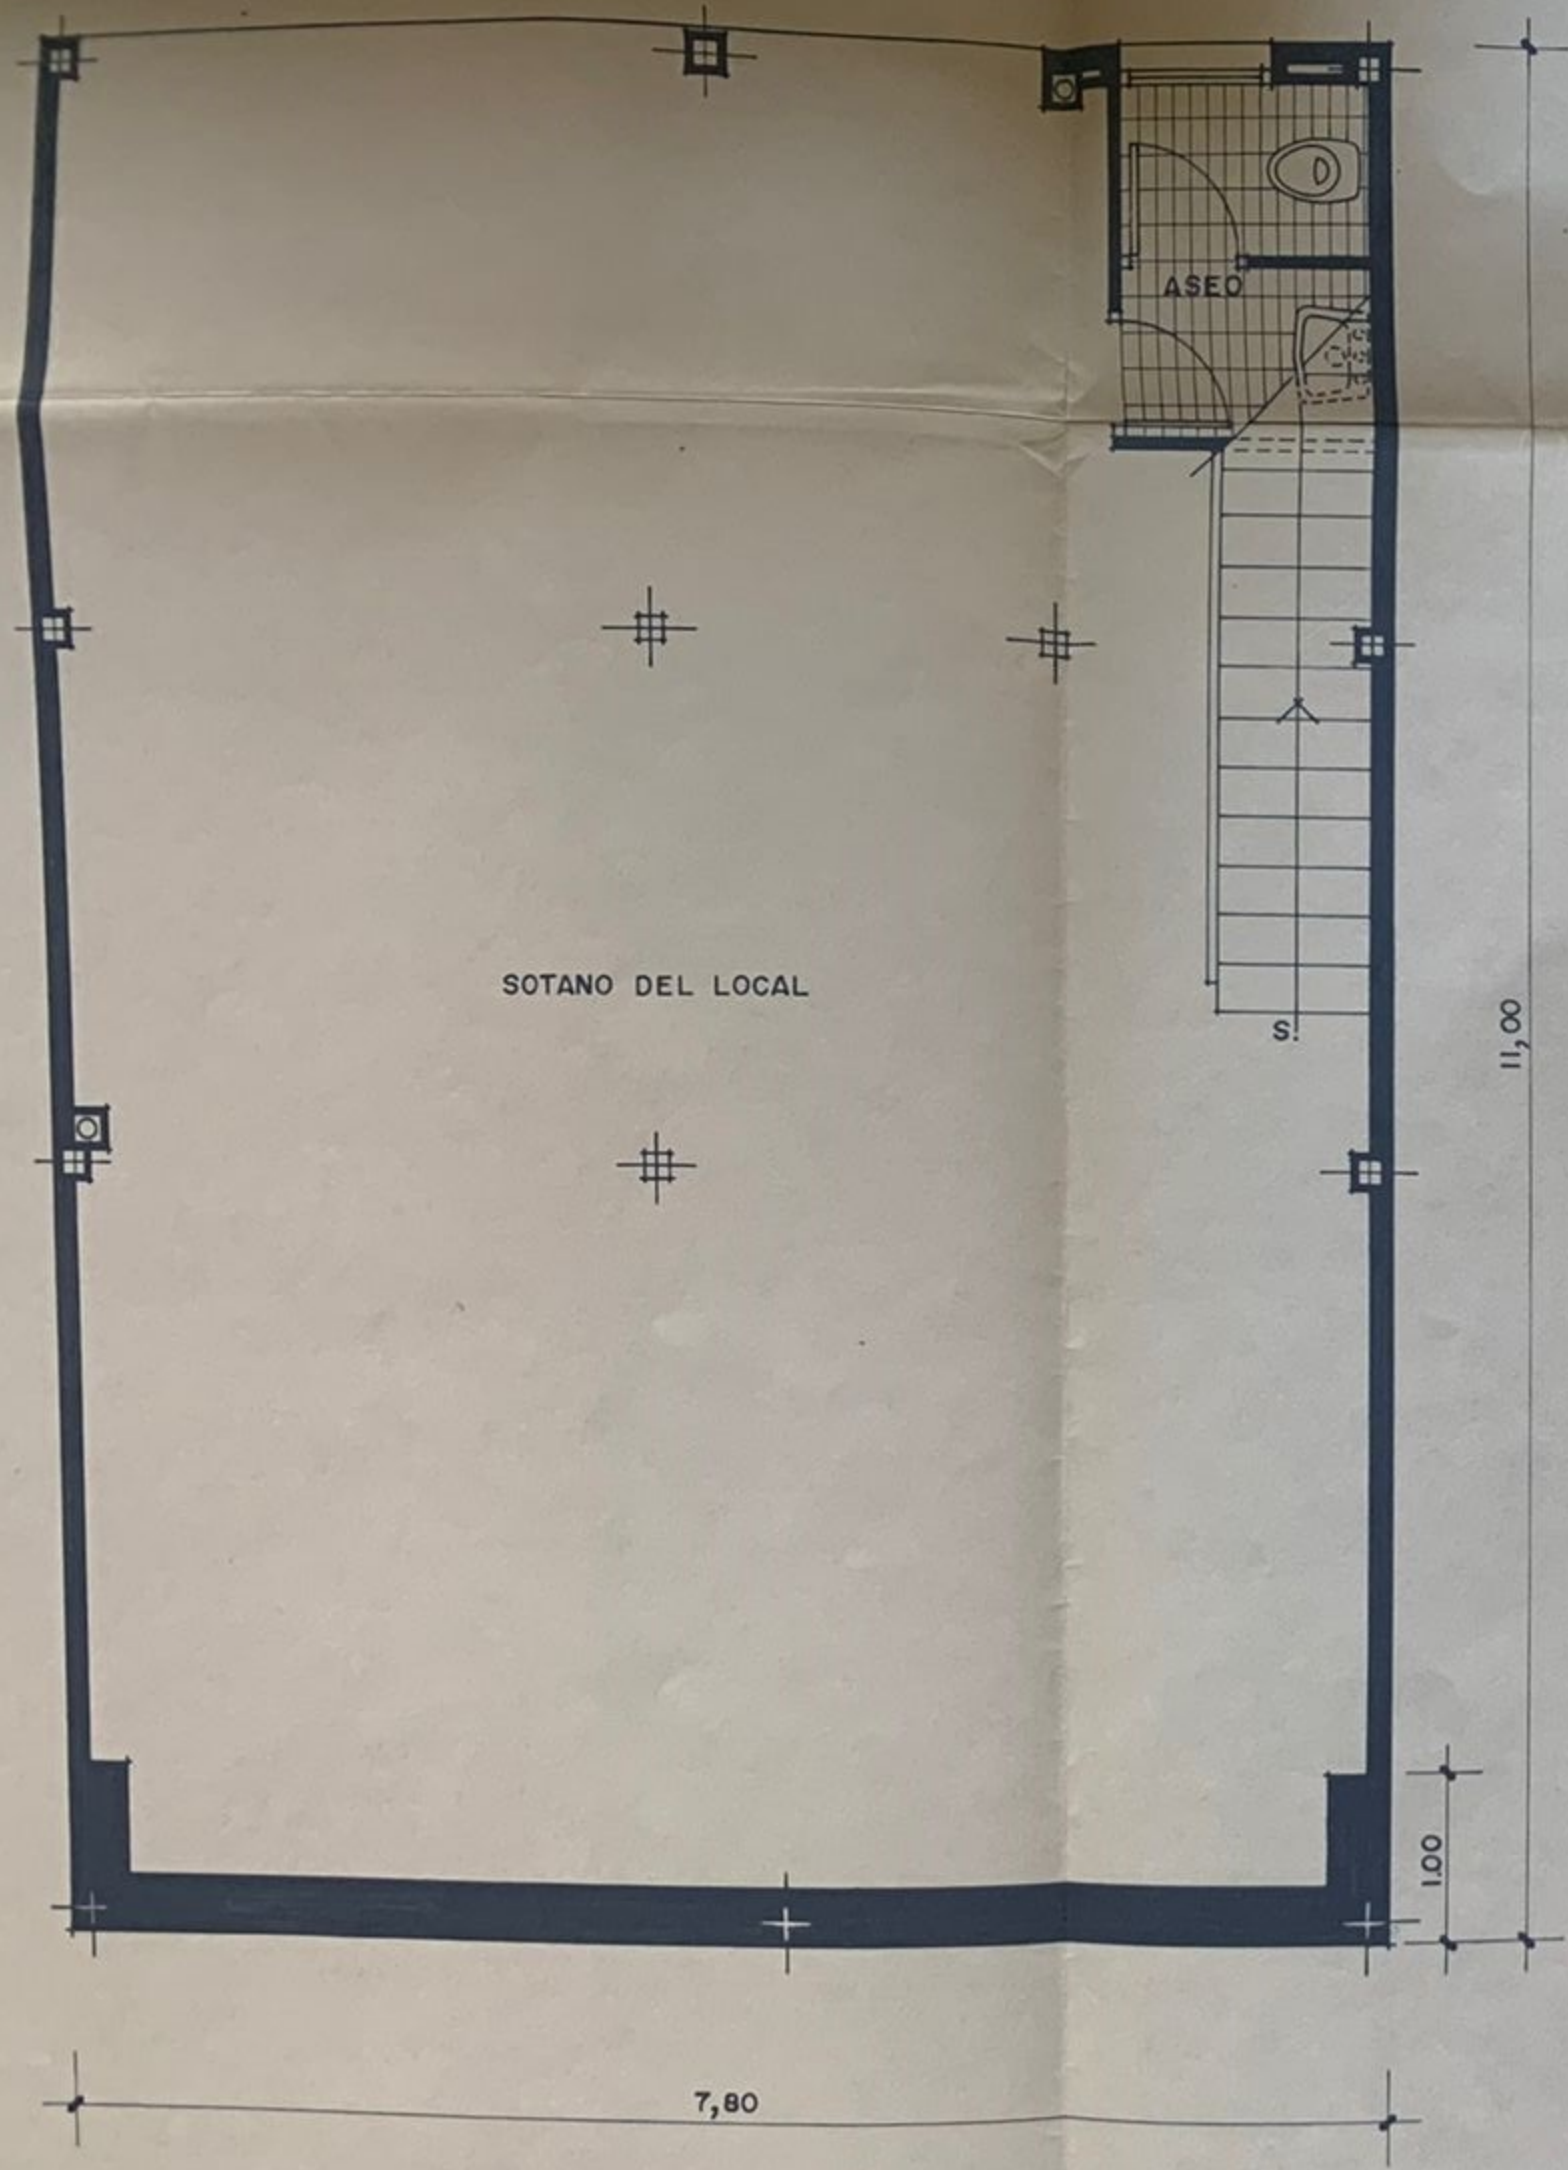

PLANTA SOTANO

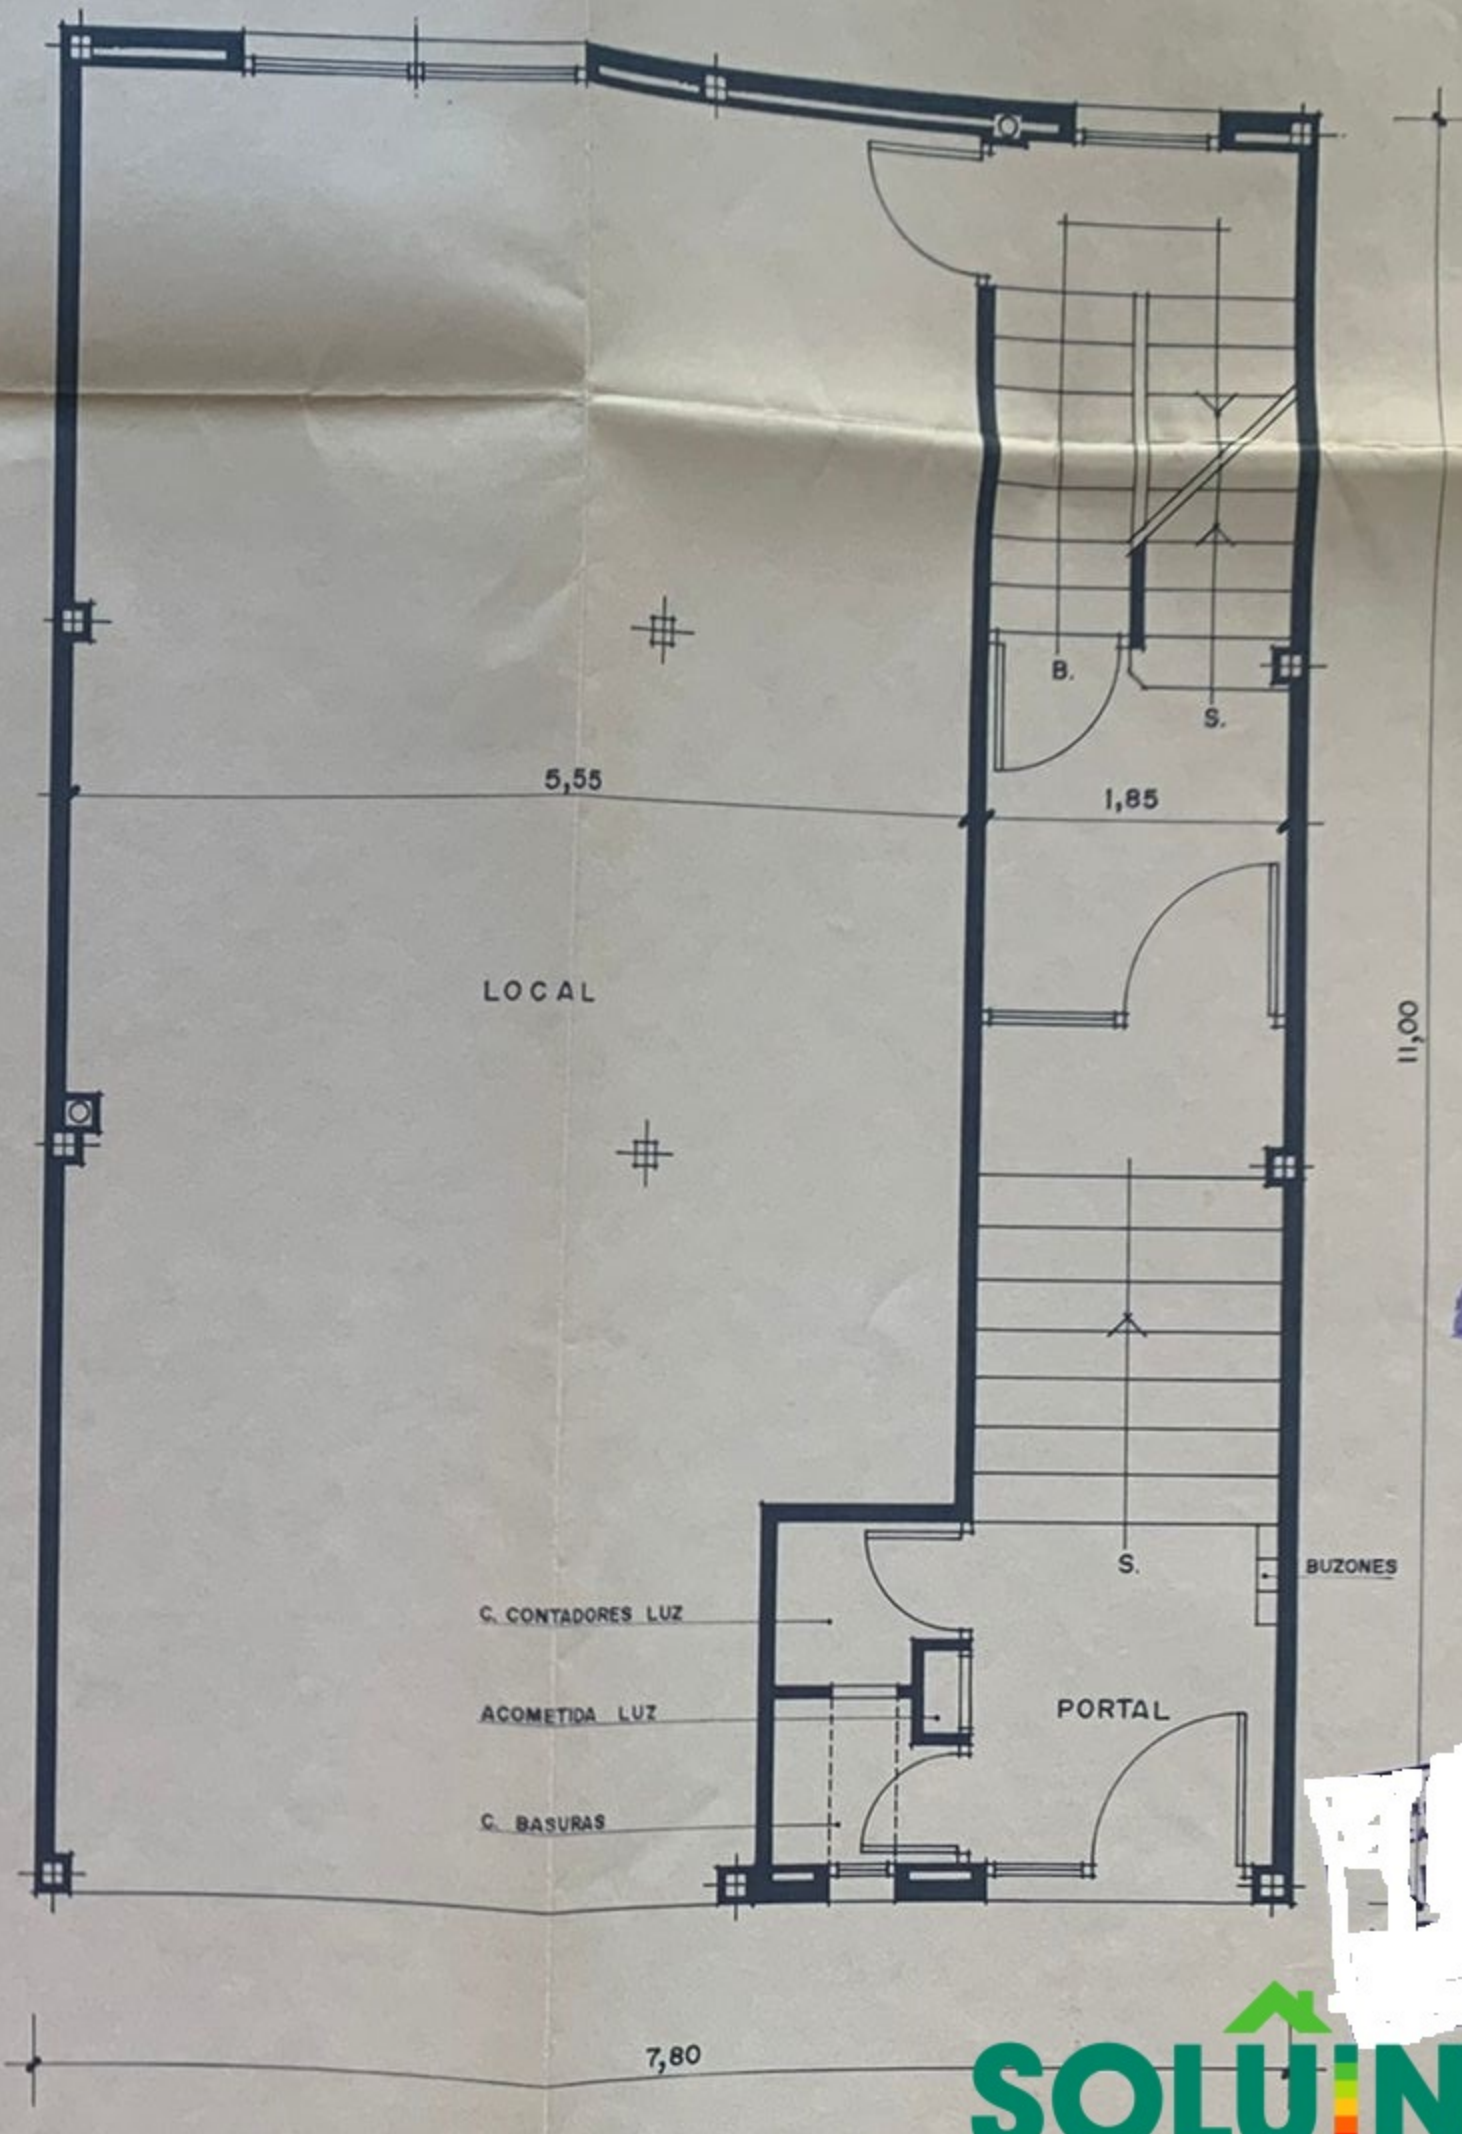

PLANTA BAJA