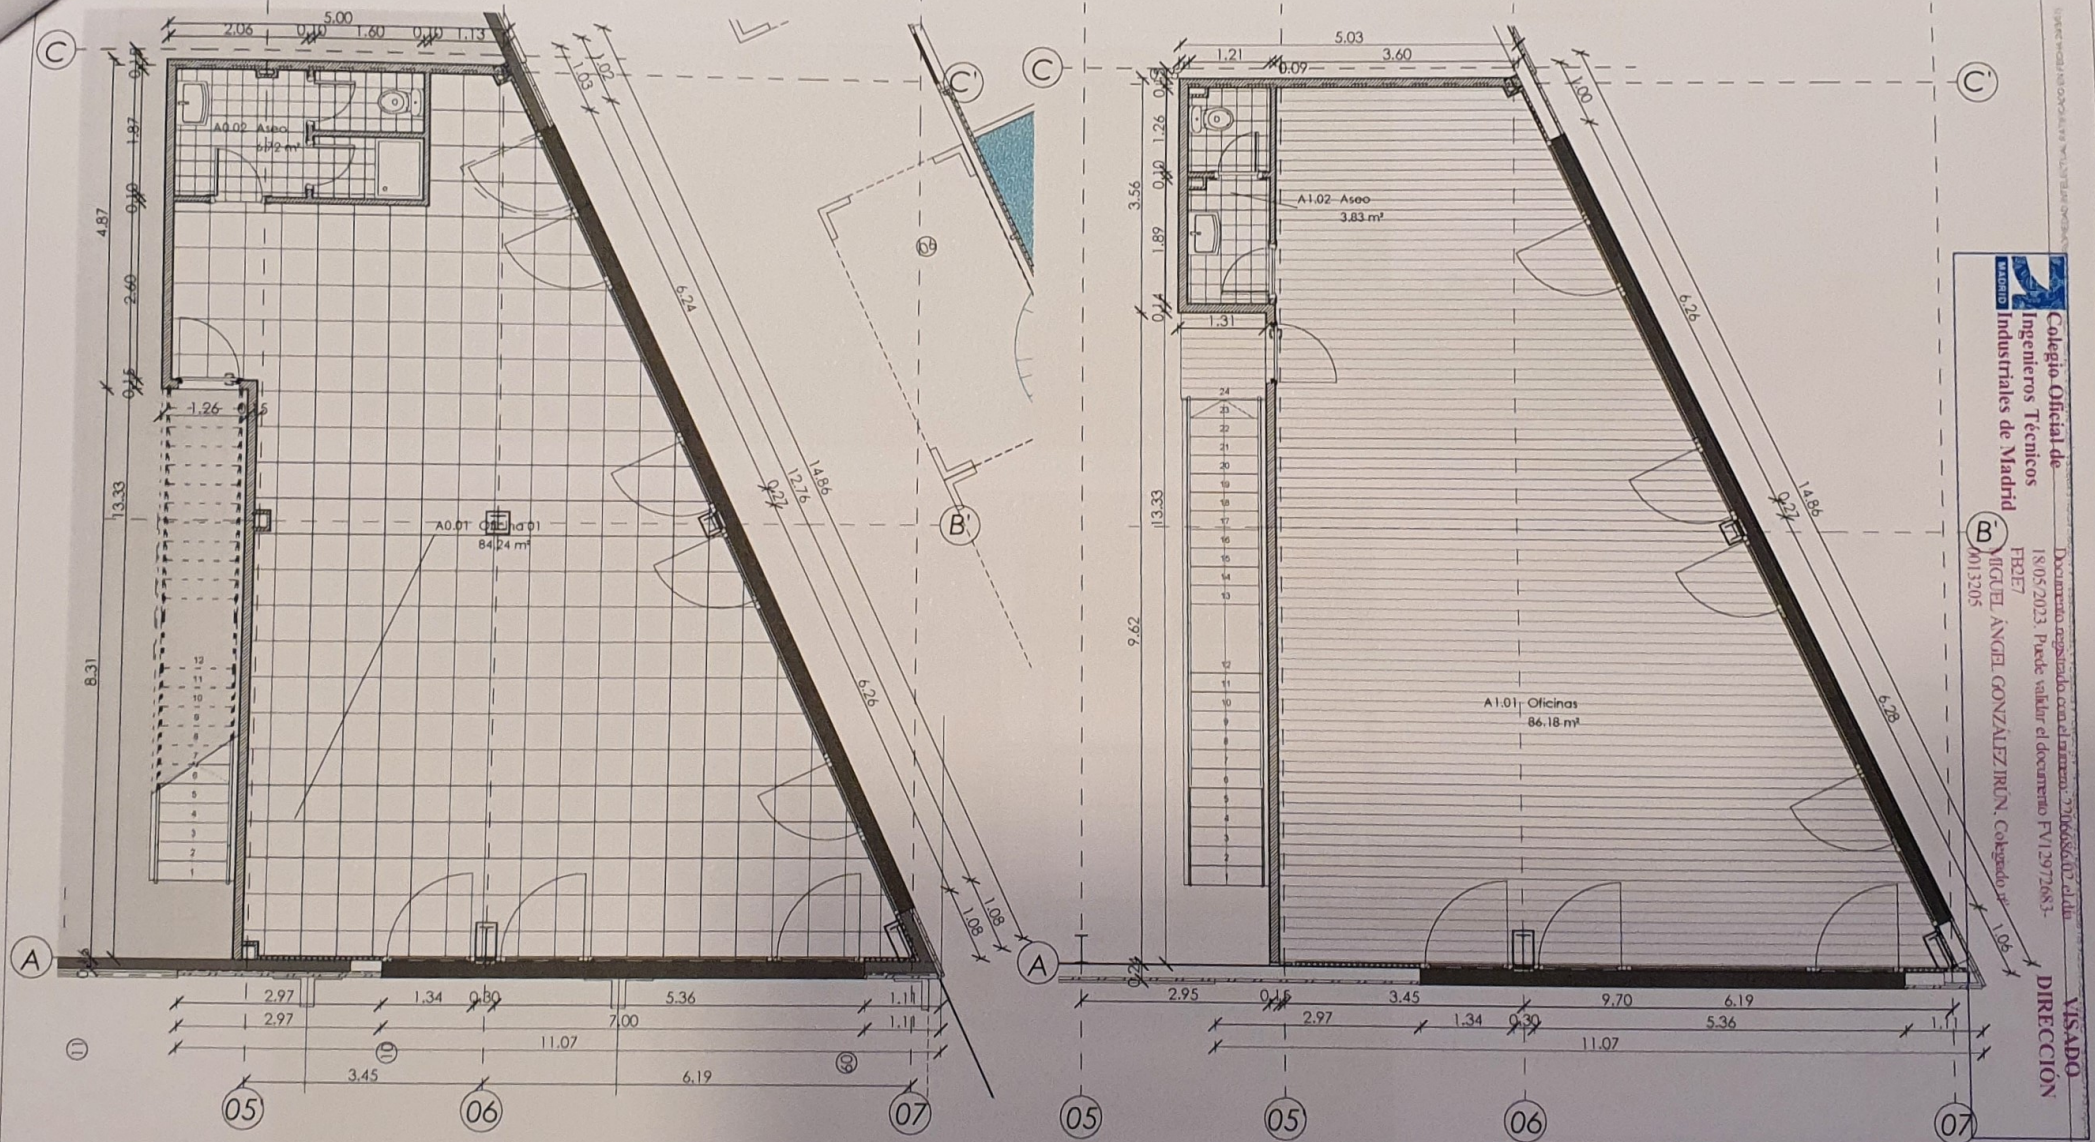

Colegio Oficial de Ingenieros Técnicos Industriales de Madrid

Documento registrado con el número: 220668602 el día 18/05/2023. Puede validar el documento FV12972683-FB2E7

MIGUEL ÁNGEL GONZÁLEZ IRÚN, Colegiado nº 0013205

VISADO DIRECCIÓN

TEKTON

Tekton, Ingenieria y Construcción en Acero, S.L.

C/ Laguna del Marquesado 10, P.I. La Pesina 28021 Villaverde, Madrid
TEL. 34 91 434 02 25
FAX 34 91 434 05 54
E-mail tekton@tekton.es
www.tekton.es

PROYECTO DE EJECUCIÓN
NAVE SIN USO DEFINIDO
CALLE PICOS DE URBIÓN, 53, ILLESCAS, TOLEDO

PLANO
NAVE A.P.0 y P.1. Oficinas

FECHA
MAYO 2023
PRESUPUESTO Nº

PROPIEDAD
GARSOL 2002 S.L.

ESCALA
1 : 75

AUTOR DEL PROYECTO
MIGUEL A. GONZALEZ IRUN
INGENIERO TÉCNICO INDUSTRIAL
COLEGIADO Nº 13 205

PLANO Nº
PA06.3

LAS DIMENSIONES DE ESTE PLANO PODRÁN SER MODIFICADAS POR EXIGENCIAS O NECESIDADES LEGALES ADMINISTRATIVAS, TÉCNICAS O A INICIATIVA DE LA DIRECCIÓN TÉCNICA DE LAS OBRAS