


PLANTA - COTA +1,50

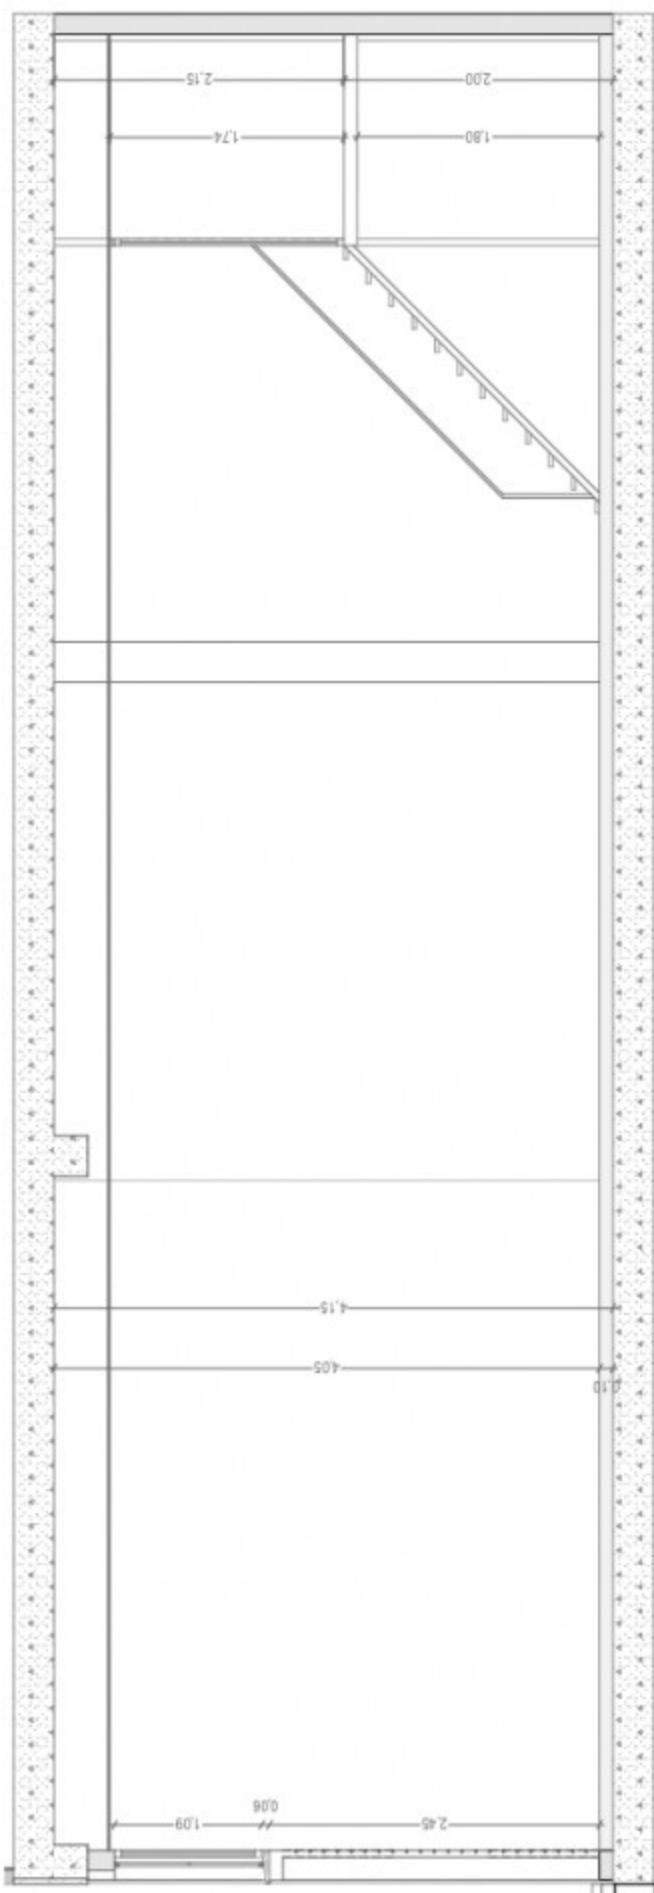

SECCIÓN 1-4

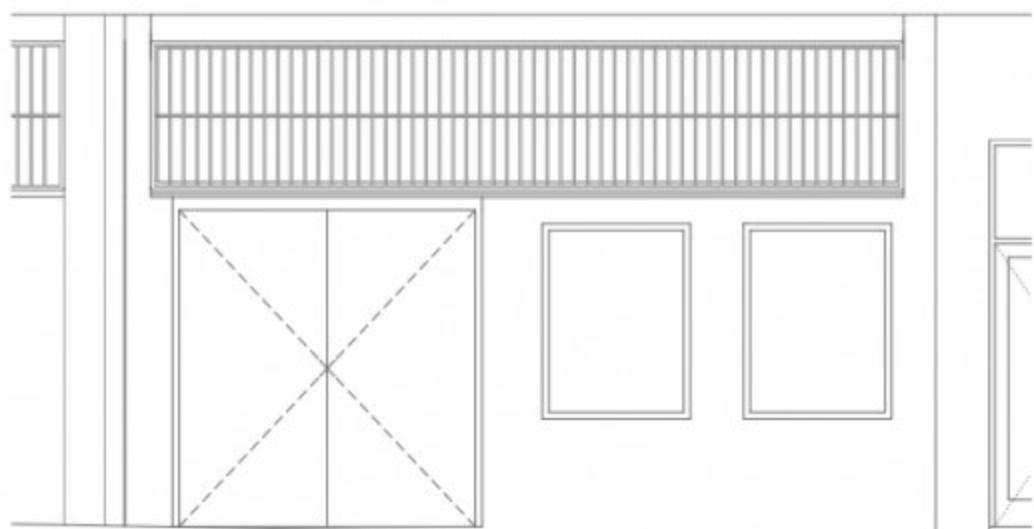


IMAGEN DE FACHADA