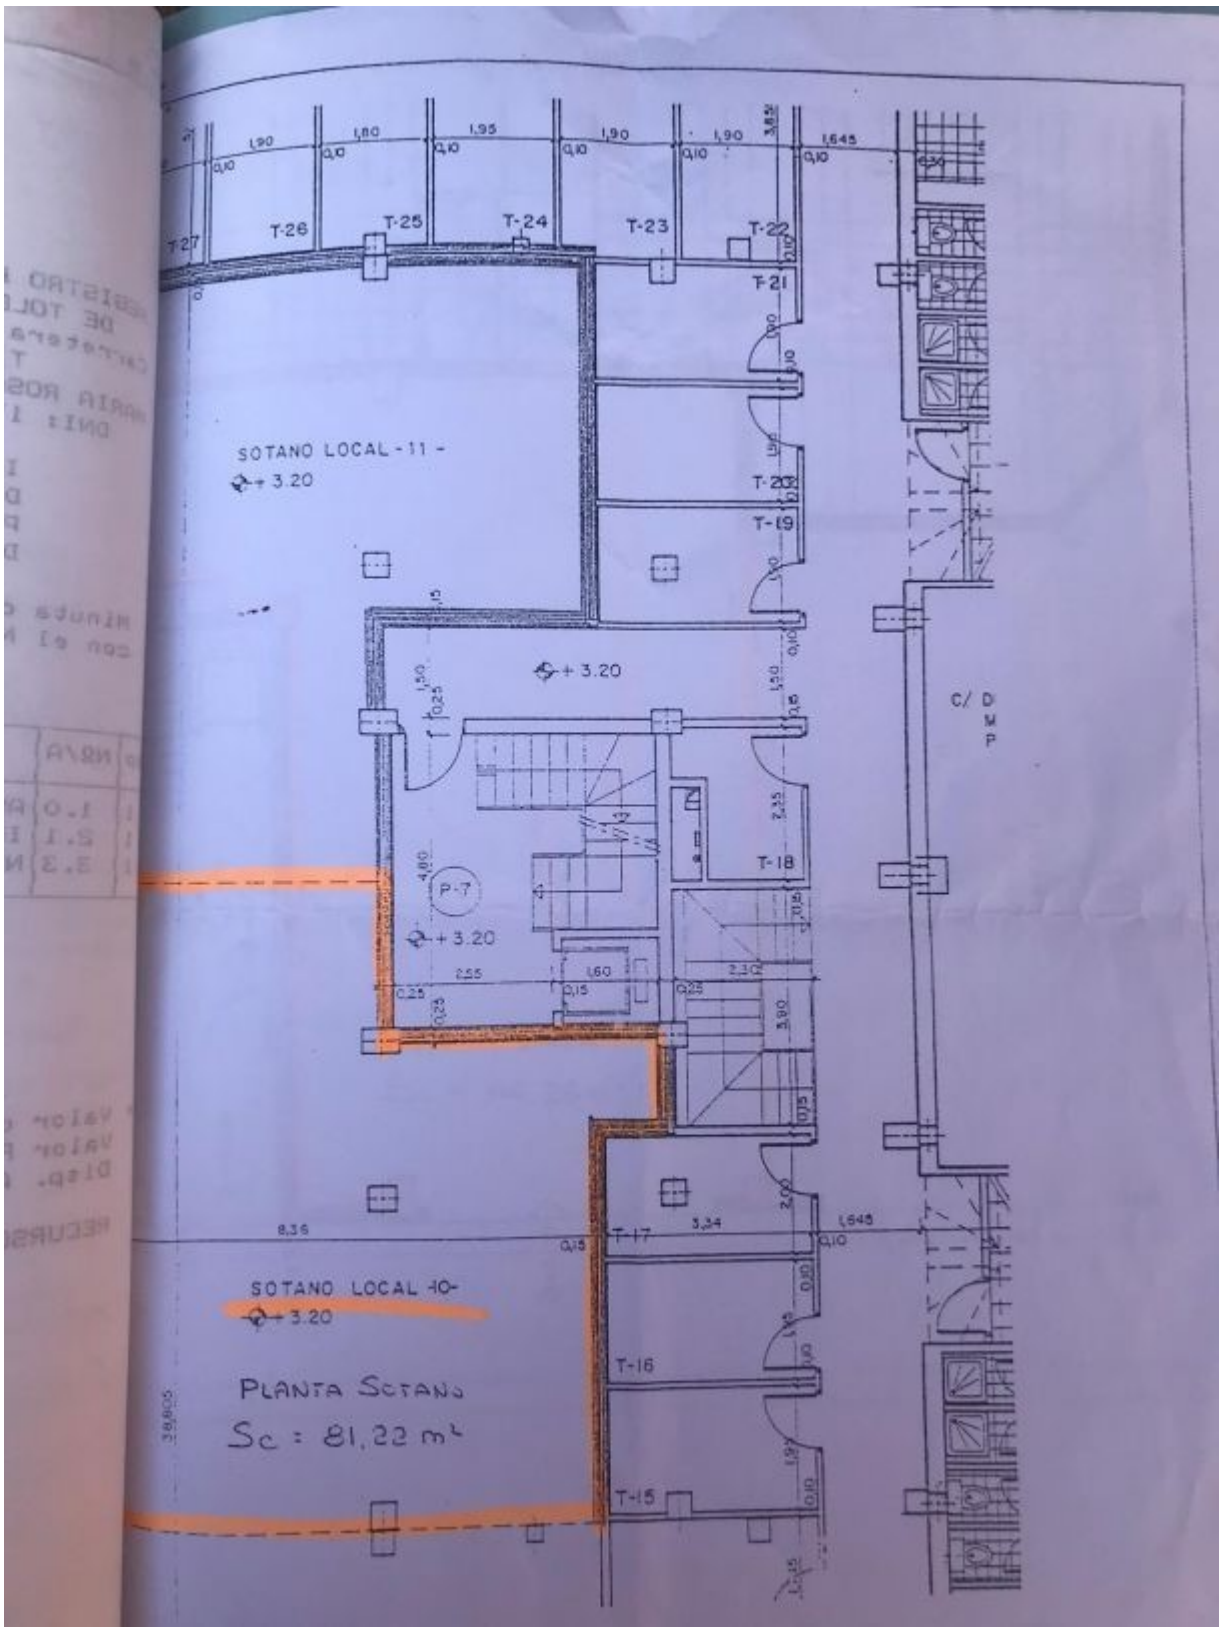
T-27
T-26
T-25
T-24
T-23
T-22
T-21
T-20
T-19
T-18
T-17
T-16
T-15
SOTANO LOCAL - 11 -
+ 3.20
+ 3.20
P-7
+ 3.20
C/ D
M
P
SOTANO LOCAL 10-
+ 3.20
PLANTA SOTANO
Sc = 81,22 m²