


SITUACIÓN:
AVDA. DE CORDOBA Nº9 CV. A
CALLE SEBASTIAN GOMEZ, MADRID.

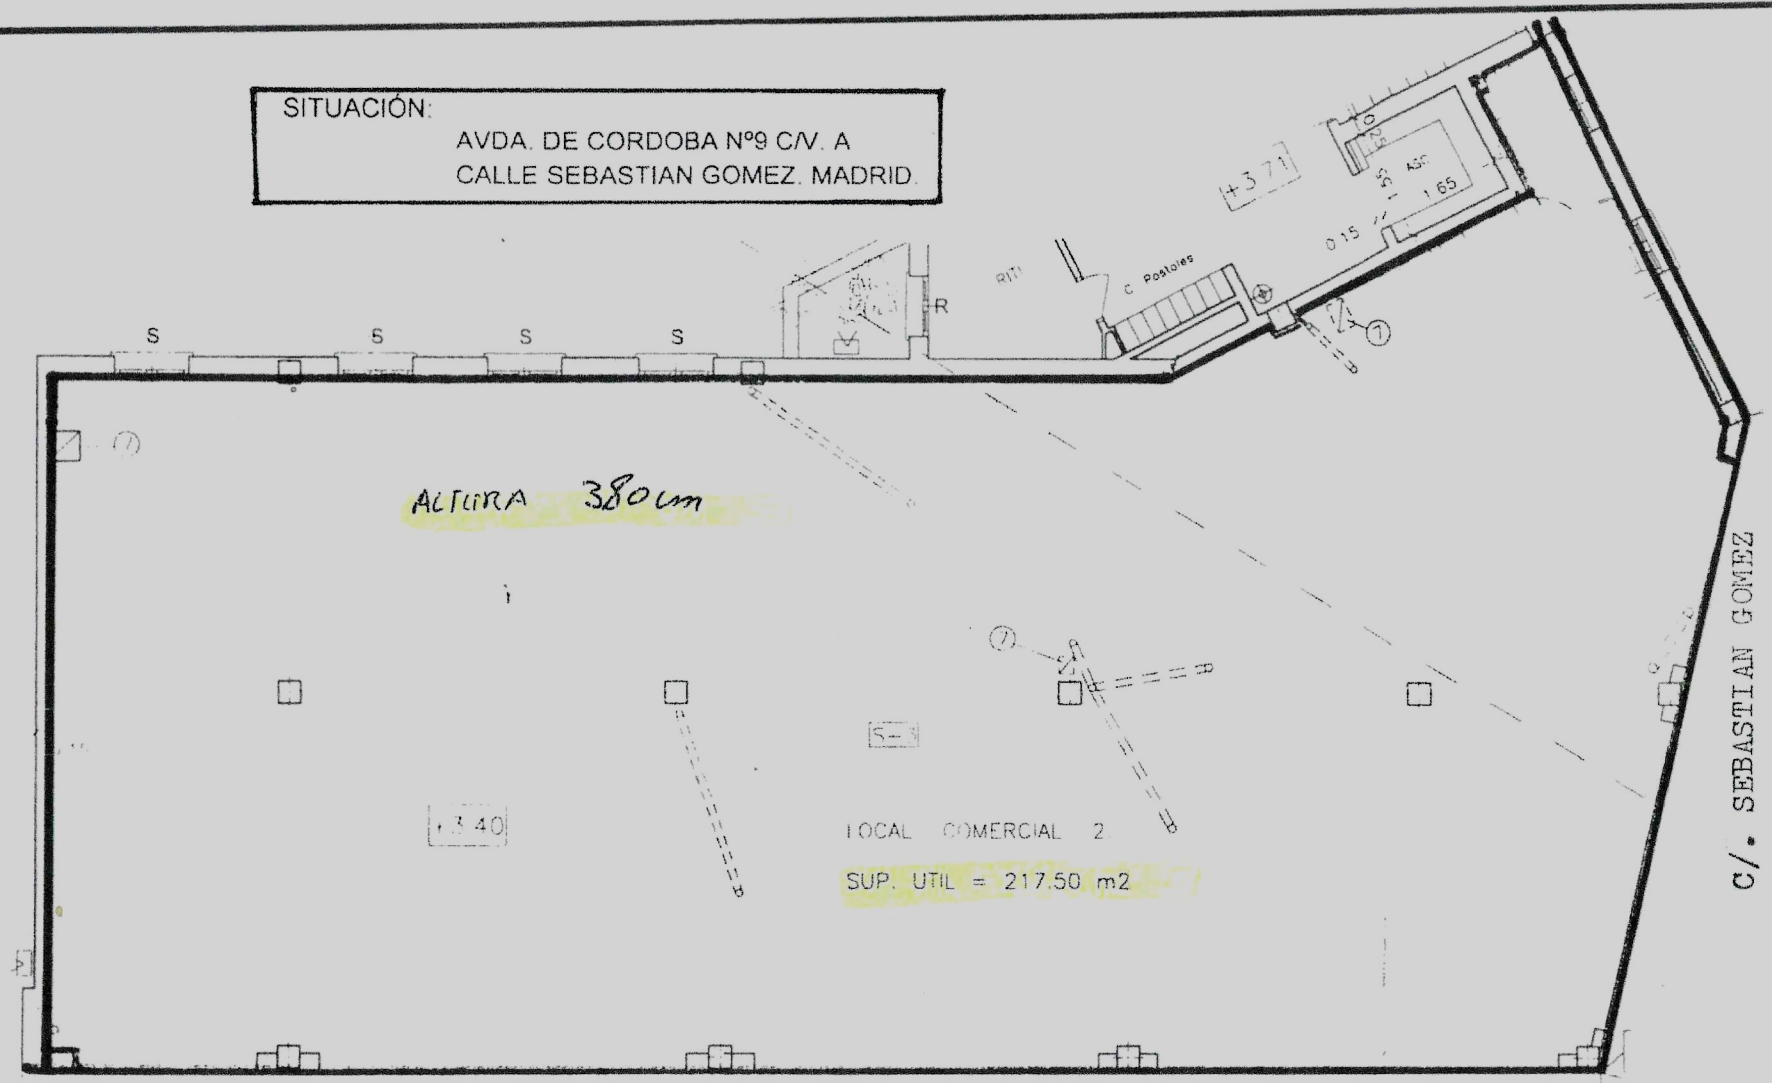

ALtura 380cm

1.340

LOCAL COMERCIAL 2

SUP. UTIL = 217.50 m2

+3.71

1.65

0.15

C. Postales

ASC

C/. SEBASTIAN GOMEZ

PLANO DE PLANTA

LOCAL COMERCIAL / AVDAª CORDOBA/