Planos

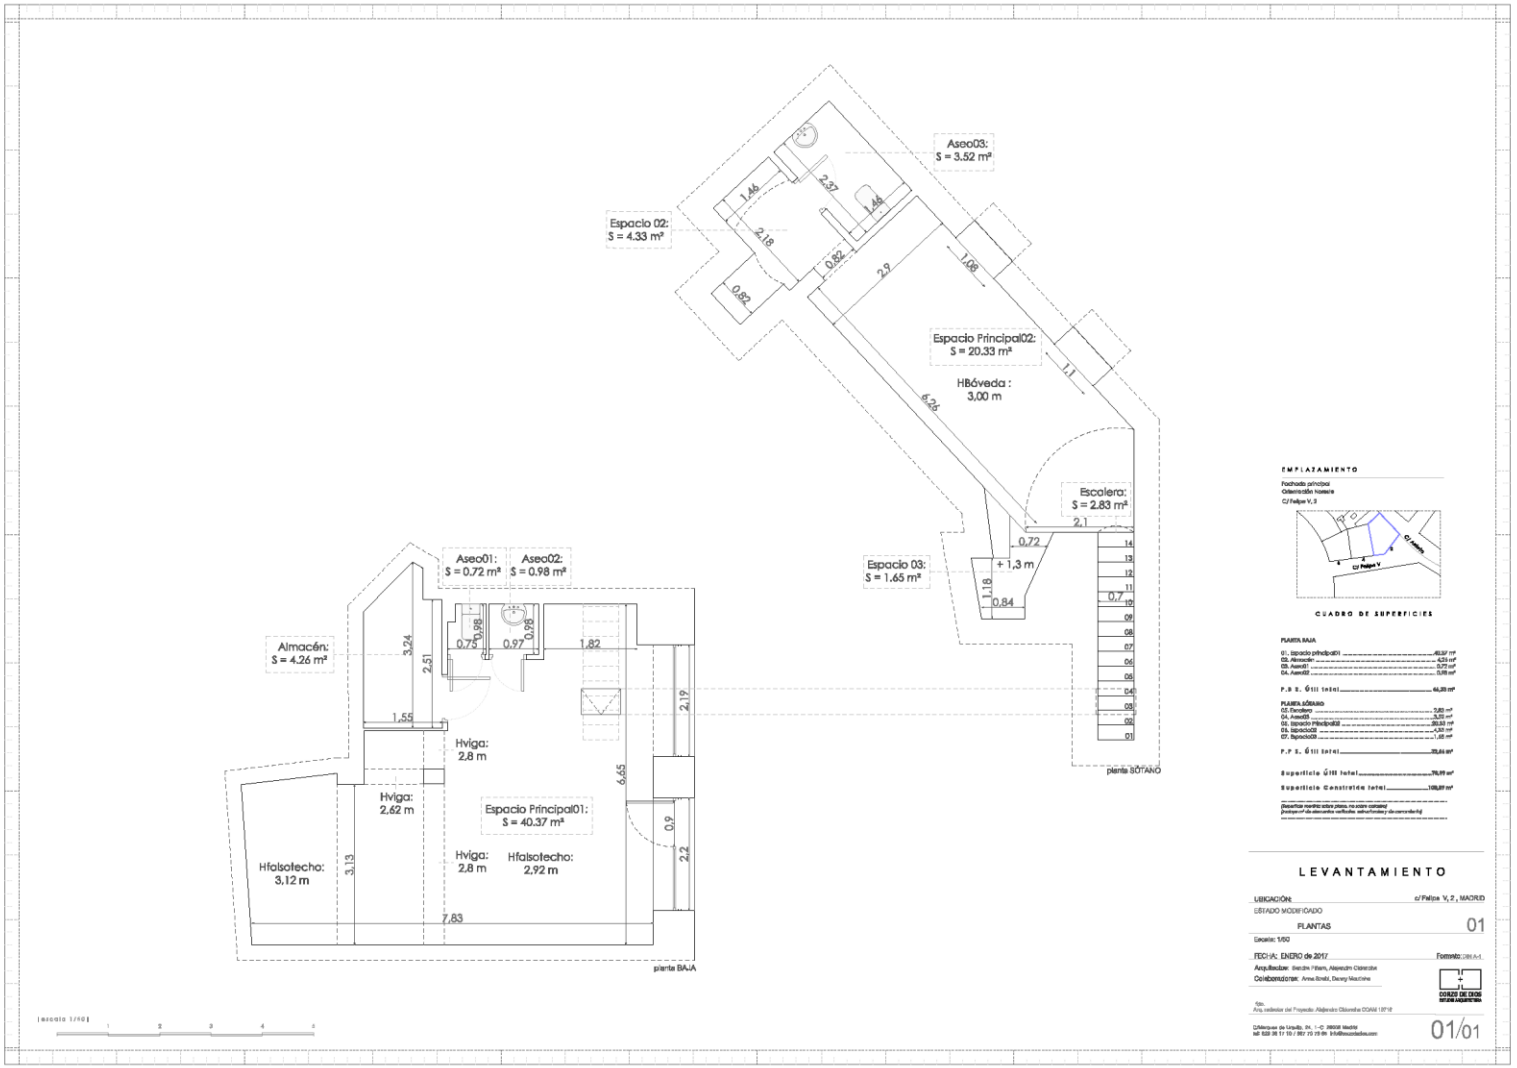

Aseo03:
S = 3.52 m²
Espacio 02:
S = 4.33 m²
Espacio Principal02:
S = 20.33 m²
HBóveda :
3,00 m
Escalera:
S = 2.83 m²
Espacio 03:
S = 1.65 m²
+ 1,3 m
planta SÓTANO
Aseo01:
S = 0.72 m²
Aseo02:
S = 0.98 m²
Almacén:
S = 4.26 m²
Hviga:
2,8 m
Hviga:
2,62 m
Espacio Principal01:
S = 40.37 m²
Hfalsotecho:
3,12 m
Hviga:
2,8 m
Hfalsotecho:
2,92 m
planta BAJA
EMPLAZAMIENTO
CUADRO DE SUPERFICIES
LEVANTAMIENTO
UBICACIÓN:
c/ Felipe V, 2 , MADRID
ESTADO MODIFICADO
PLANTAS
01
Escala: 1/50
FECHA: ENERO de 2017
Formato:
Arquitectos:
Colaboradores:
CORZO DE DIOS
01/01