

# COMPLEJO EL MOLINO, PELAYOS DE LA PRESA

TRABAJO  
LEVANTAMIENTO TOPOGRÁFICO DE LAS PARCELAS RÚSTICAS Y URBANAS DEL COMPLEJO EL MOLINO, PELAYOS DE LA PRESA, MADRID.


LEYENDA

	TORRE ELÉCTRICA
	LÍNEA ELÉCTRICA
	BORDILLO
	LÍMITE ASFALTO
	CAUCE ARROYO, ESCALERAS
	CABEZA DE TALUD
	PIE DE TALUD
	ALERO EDIFICIO
	LÍMITE PAVIMENTO, GRADAS
	FACHADA EDIFICACIÓN
	VALLA
	MURO, PUENTE
	ESCEVARIO
	LÍMITE PARCELA URBANA VISTA
	LÍMITE PARCELA RÚSTICA VISTA

ESTUDIO SUPERFICIE


URBANA:

TERRENO EXPROPIADO POR LA OBRA DE LA CARRETERA:  
970.84 m<sup>2</sup>

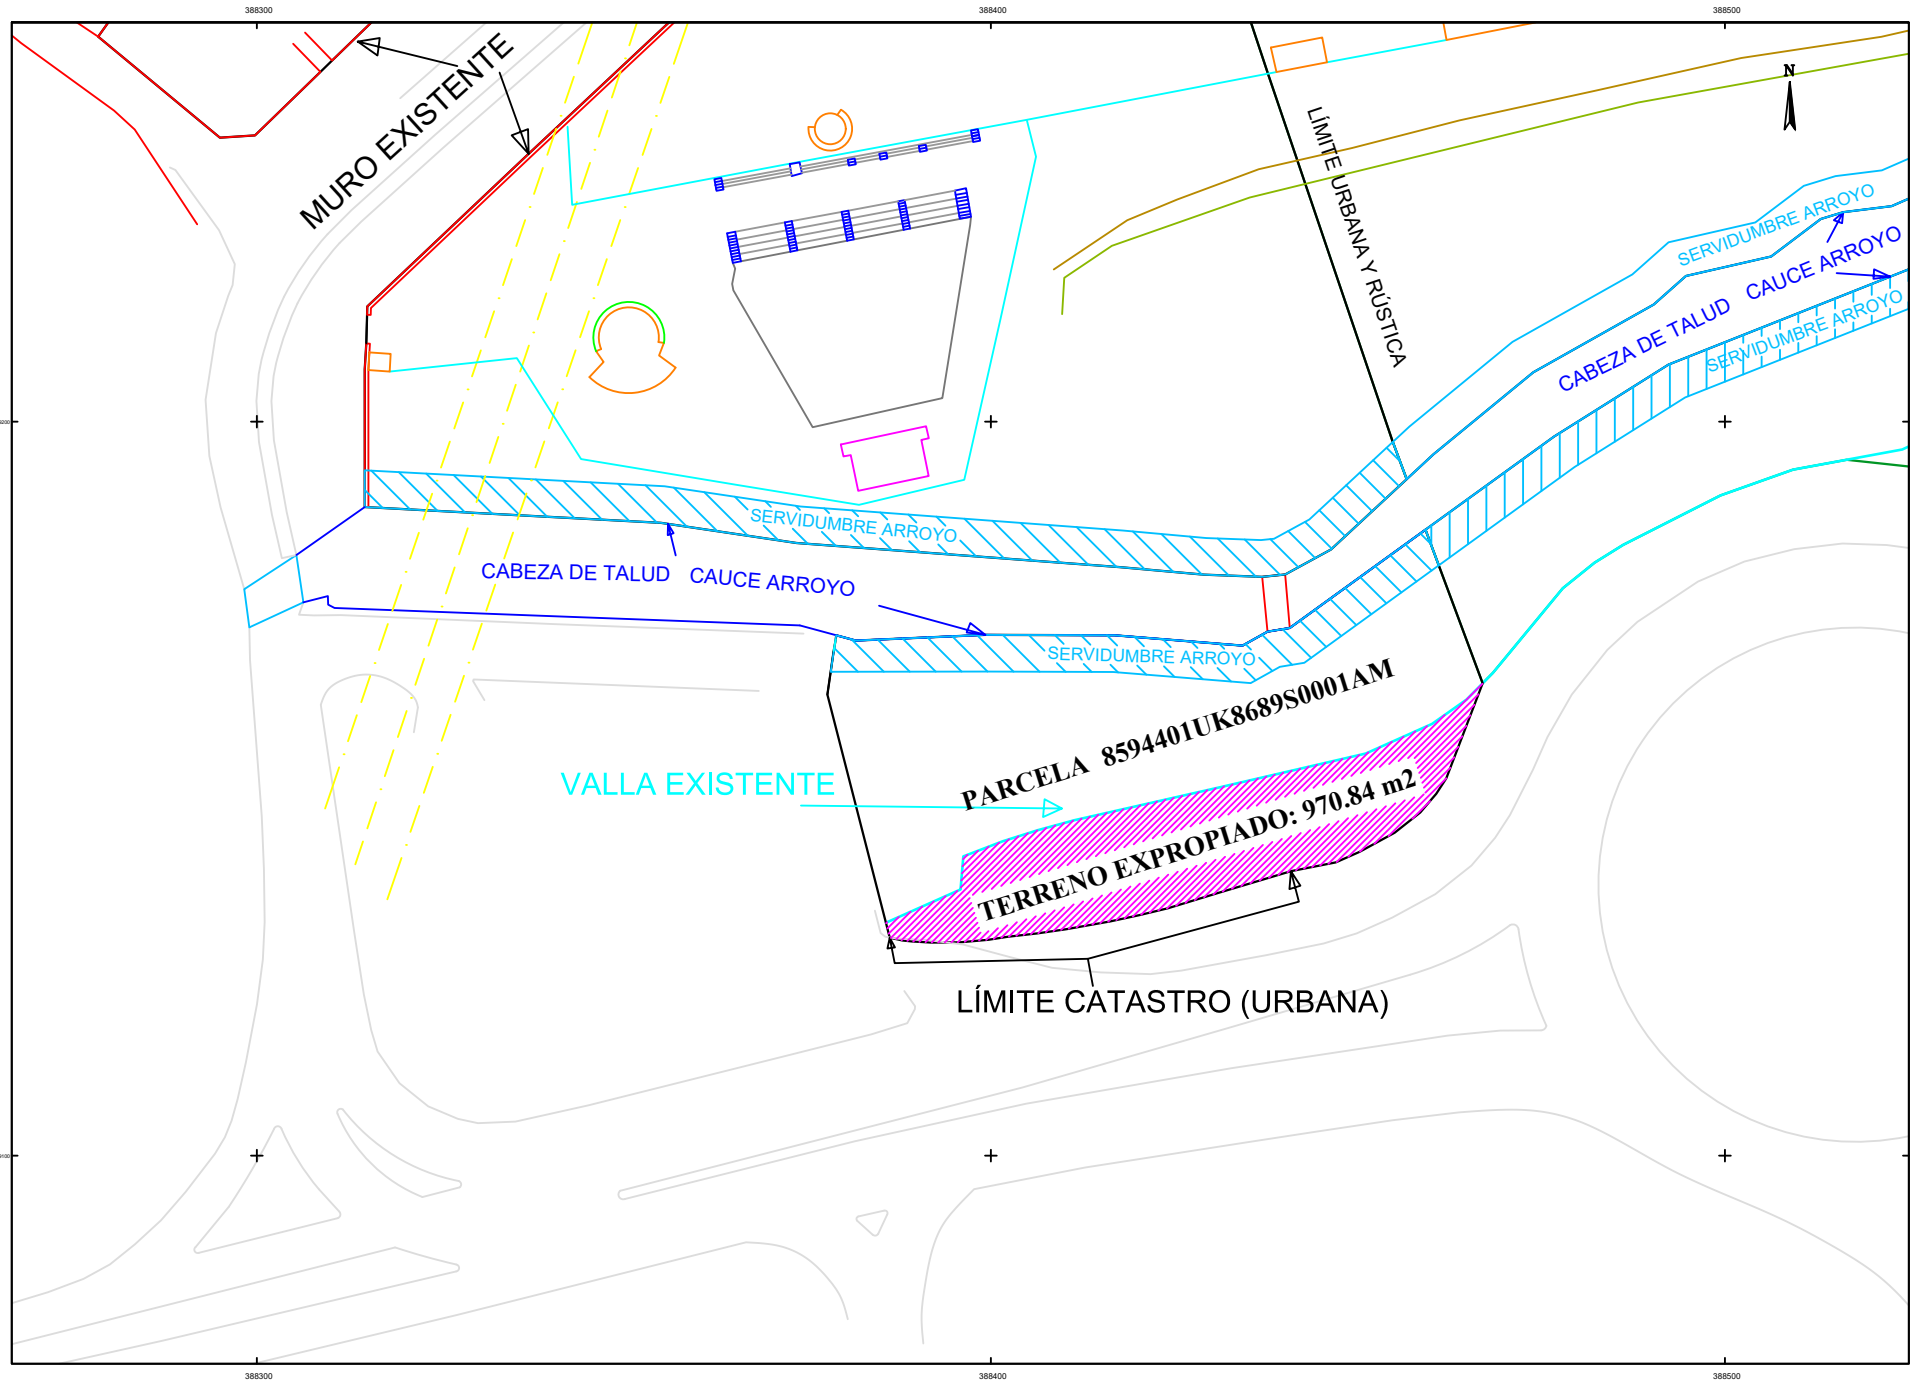

SISTEMA DE COORDENADAS

Sistema de coordenadas	ETRS89
Proyección	UTM

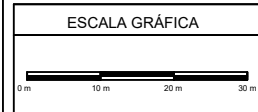

NOMBRE DEL CLIENTE		NOMBRE DEL DISEÑADOR	
PROYECTO		FECHA	
ELABORACIÓN DE:	PLANO:	ESCALA:	PROYECTO:
	1/1		