


IBERCENTER AZCA PLANO PLANTA 2 ^a

IBERCENTER CENTRO DE NEGOCIOS - Centro AZCA
Plaza Carlos Trias Bertrán, n.º 4, Madrid
Planta SEGUNDA

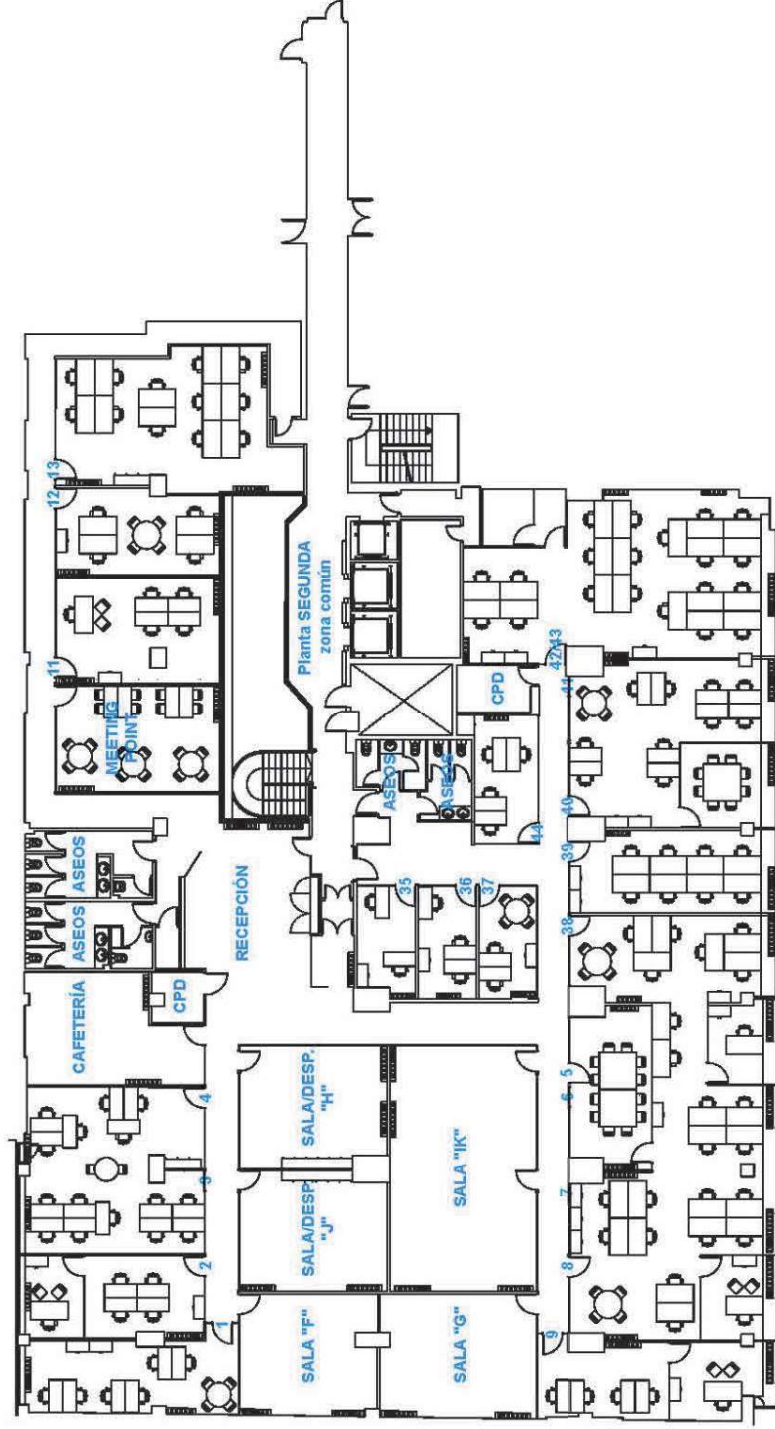

*Plano orientativo no vinculante.