

- Núcleos de comunicación
- Servicios
- Espacio de oficina
- Recepción


NUDO EISENHOWER EDIFICIO IV
 Avda Sur del Aeropuerto de Barajas 28

REALIA
 Realia Patrimonio SLU
 Avenida del Camino de Santiago, 40
 www.realia.es



ESCALA | OFICINA | PLANTA

1:150 Nudo Eisenhower (IV) 00

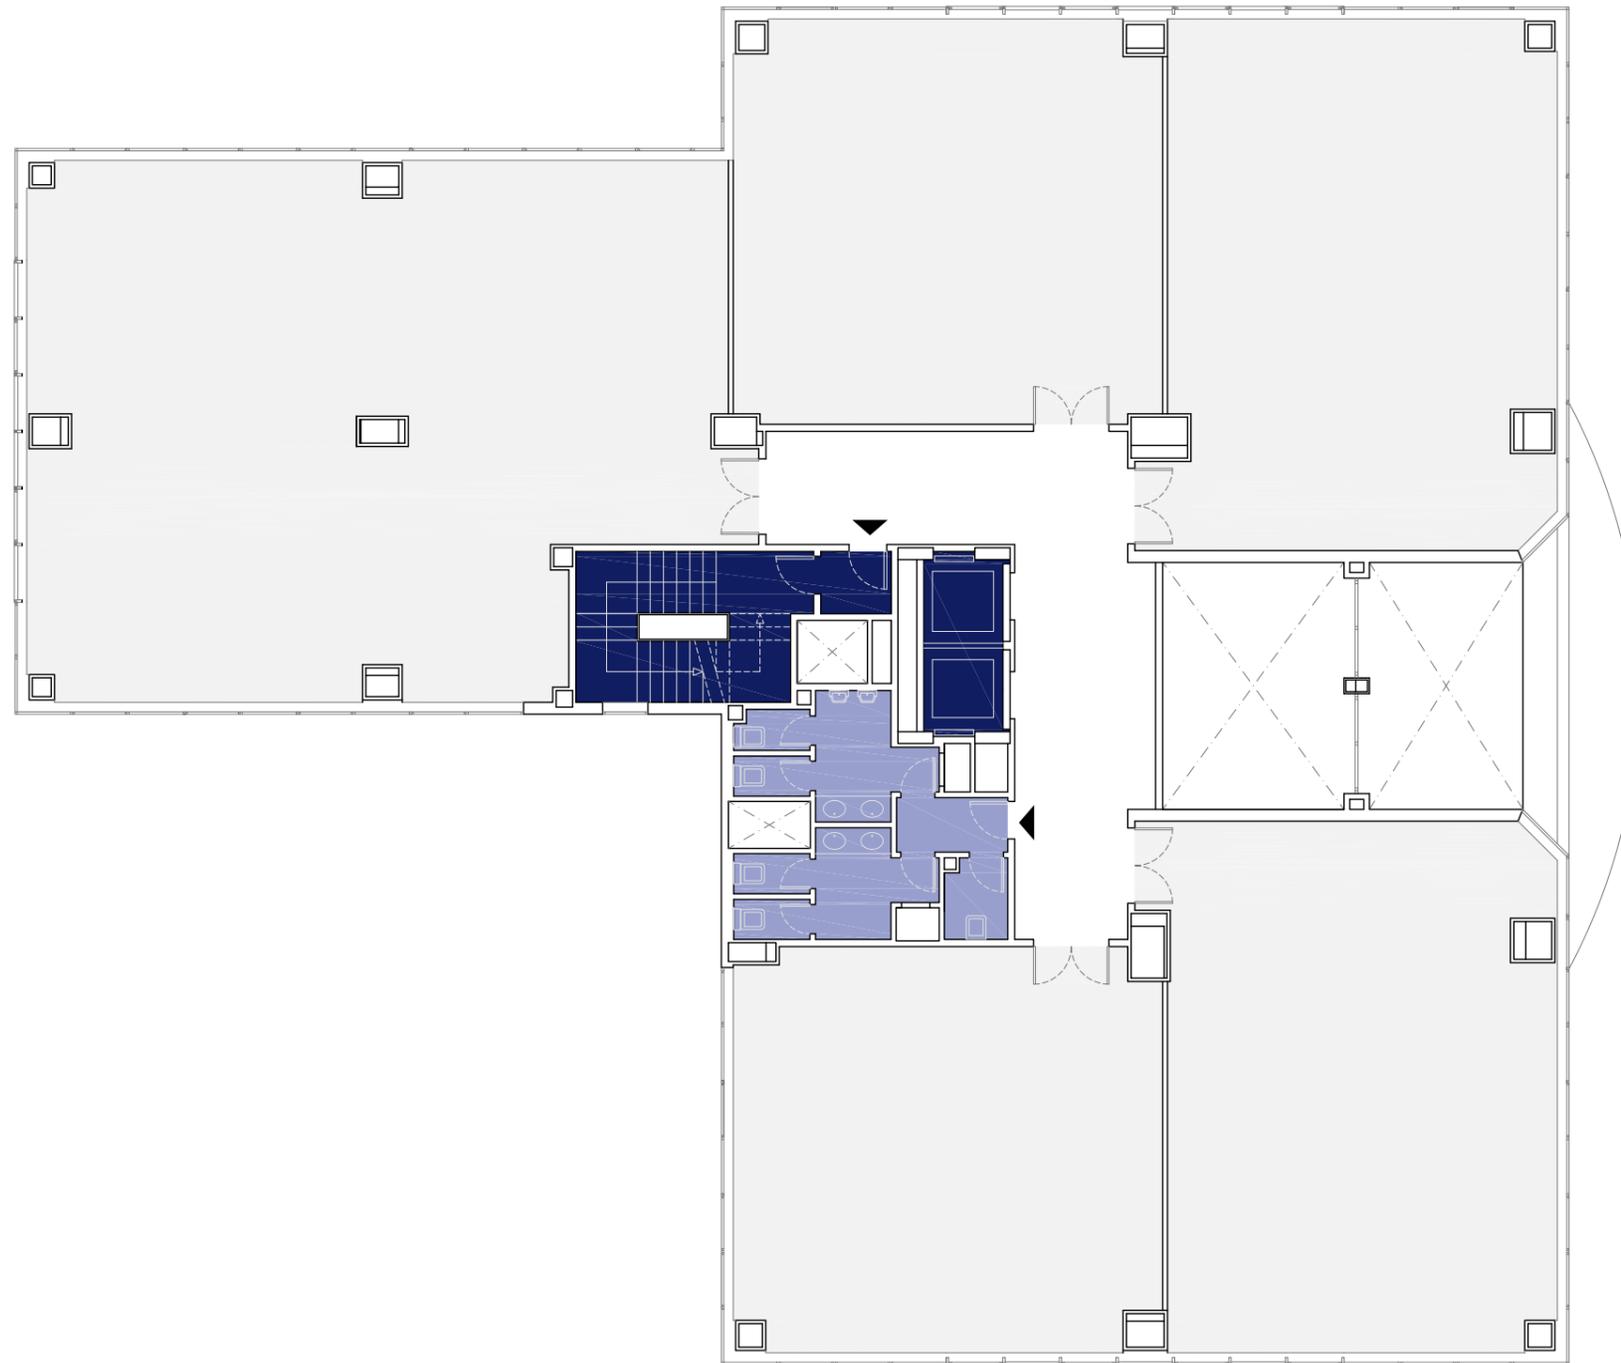

- Núcleos de comunicación
- Servicios
- Espacio de oficina

NUDO EISENHOWER EDIFICIO IV
 Avda Sur del Aeropuerto de Barajas 28

REALIA

Realia Patrimonio SLU
 Avenida del Camino de Santiago, 40
 www.realia.es



ESCALA

OFICINA

PLANTA

1:150 Nudo Eisenhower (IV) 01