


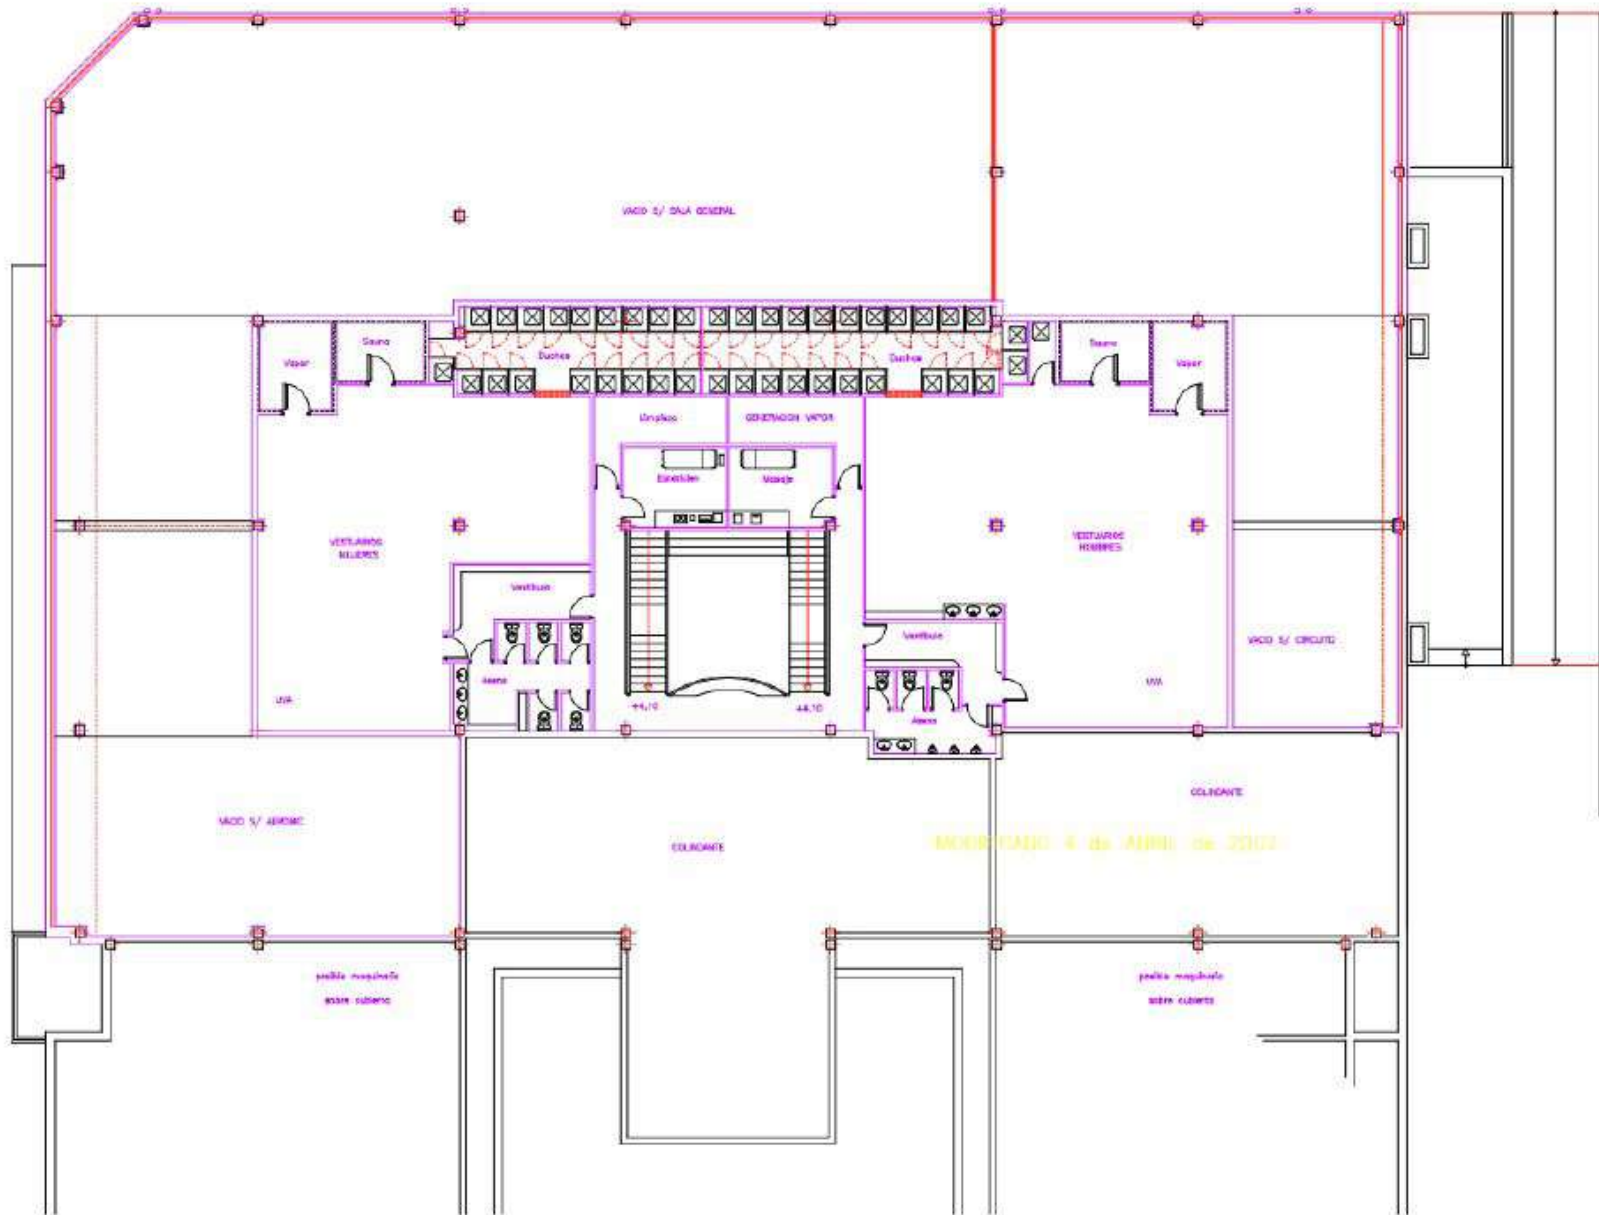

MODIFICADO: 17 de MAYO de 2007



PROYECTO DE REFORMA DE LOCAL PARA GIMNASIO EN EL CENTRO COMERCIAL "EL VAL" C/ VALLADOLID s/n ALCALA DE HENARES ( MADRID)		LA PROPIEDAD EL ARQUITECTO
LA PROPIEDAD: GIMNASIO ALCALA 2000 S.A. ARQUITECTO: CARLOS MENDEZ LAZARO		ESCALA 1/100
07		FECHA ABR. 2007