


PLANTA SEGUNDA

ALCALÁ 474

SUP. CONSTRUIDA : 1381,19 m²

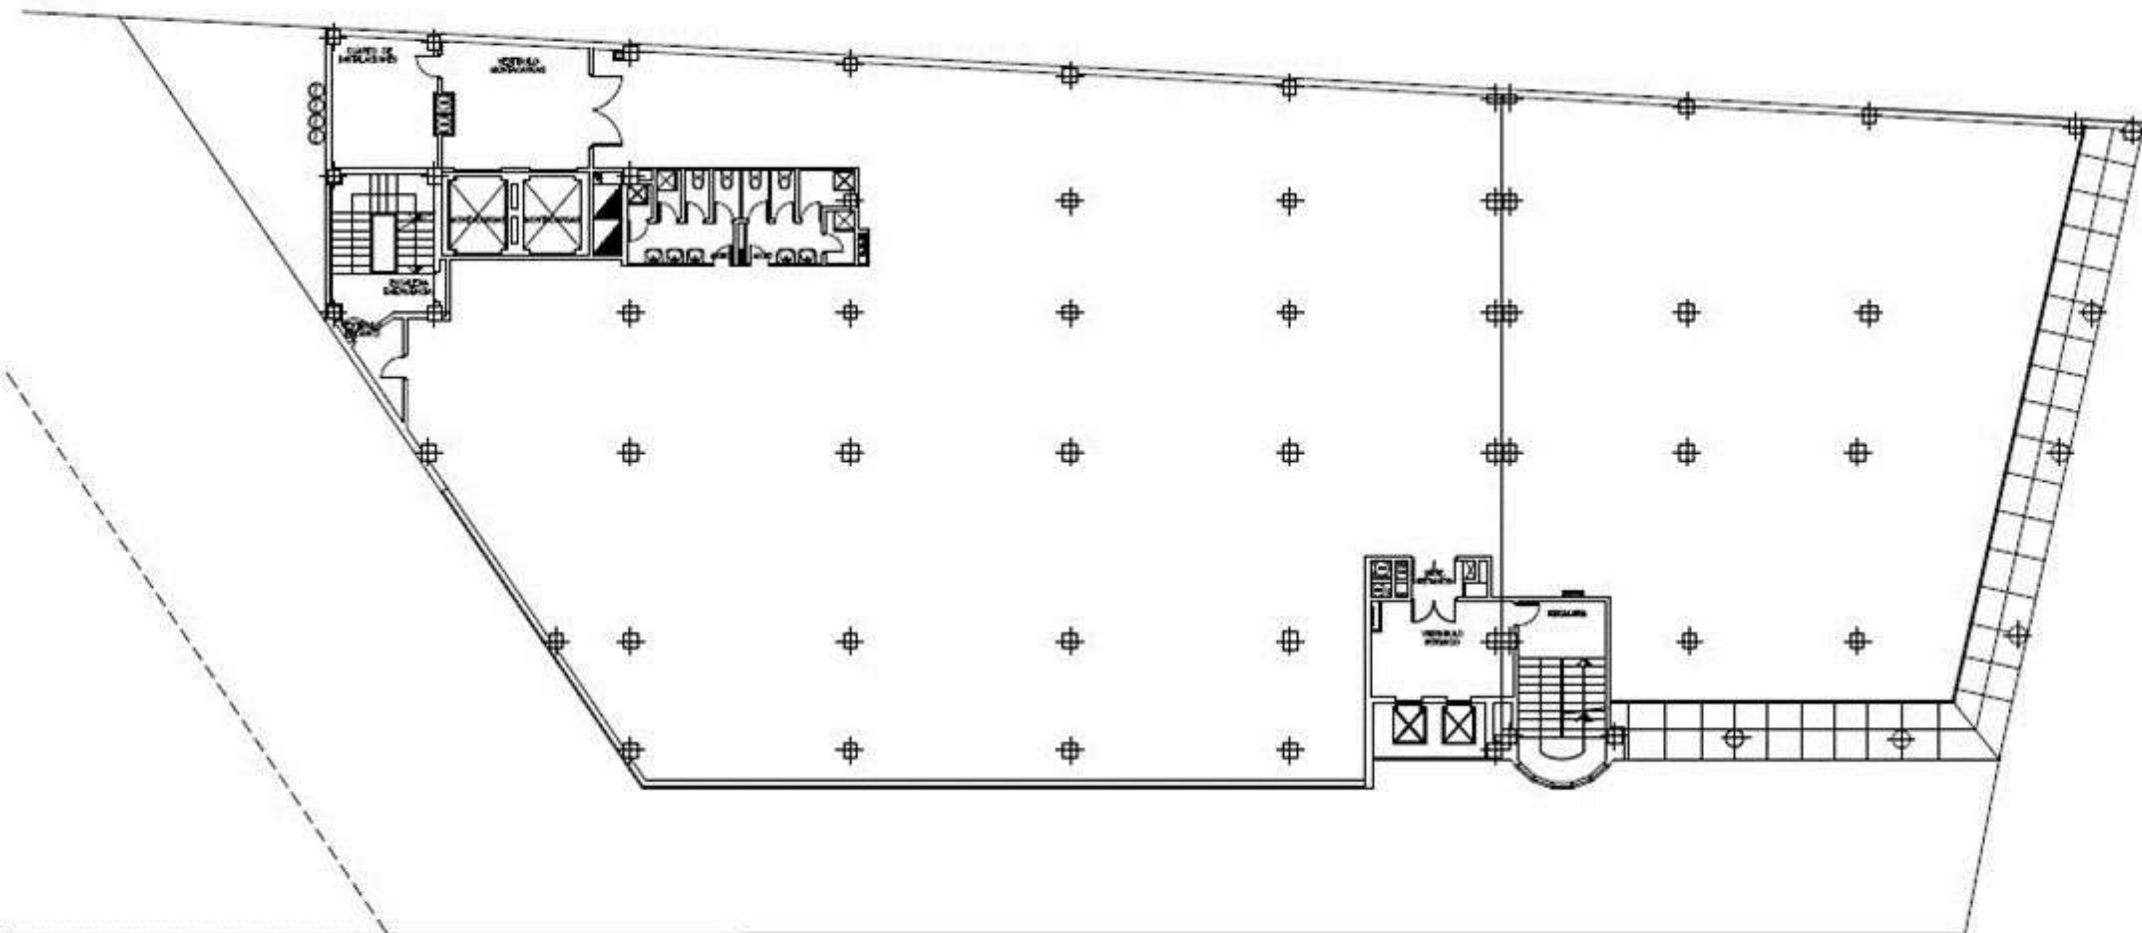

0 5m

ESC: 1/300