


SUPERFICIE LOCAL: 2.006,00m2

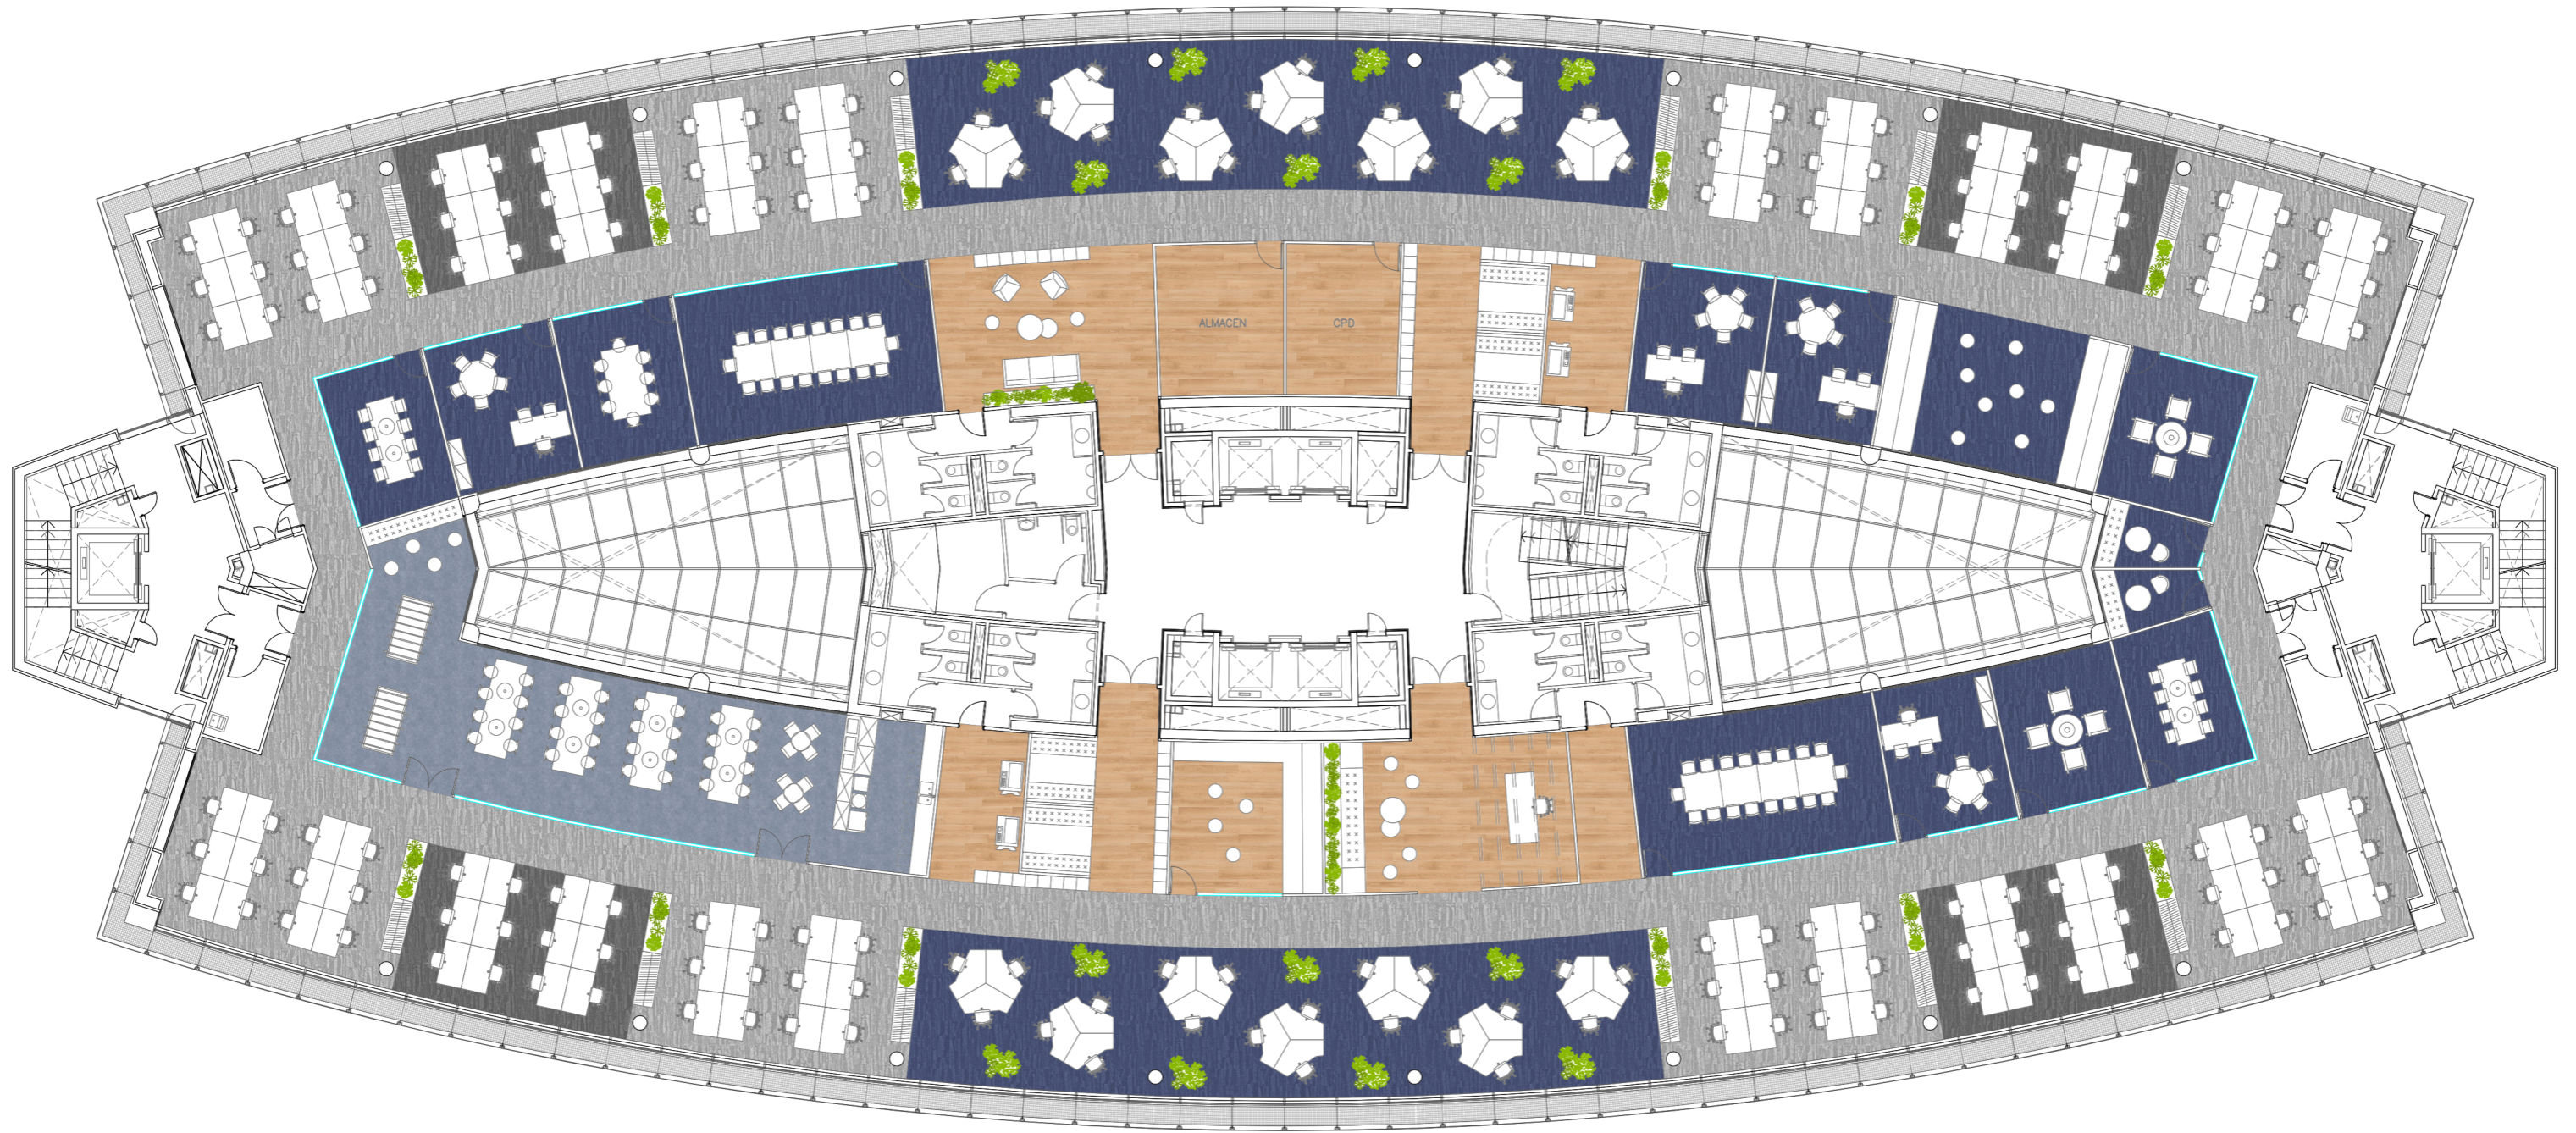


OFICINAS EN CALLE ARROYO DE VALDEBEBAS, 4  
EDIFICIO AQUAMARINA, PLANTA 3ª, 28050, MADRID

CLIENTE:  
MERLIN PROPERTIES

CONTENIDO:  
DISTRIBUCIÓN INTERIOR

ESCALA:  
1/200

FECHA:  
19 DE AGOSTO DE 2021

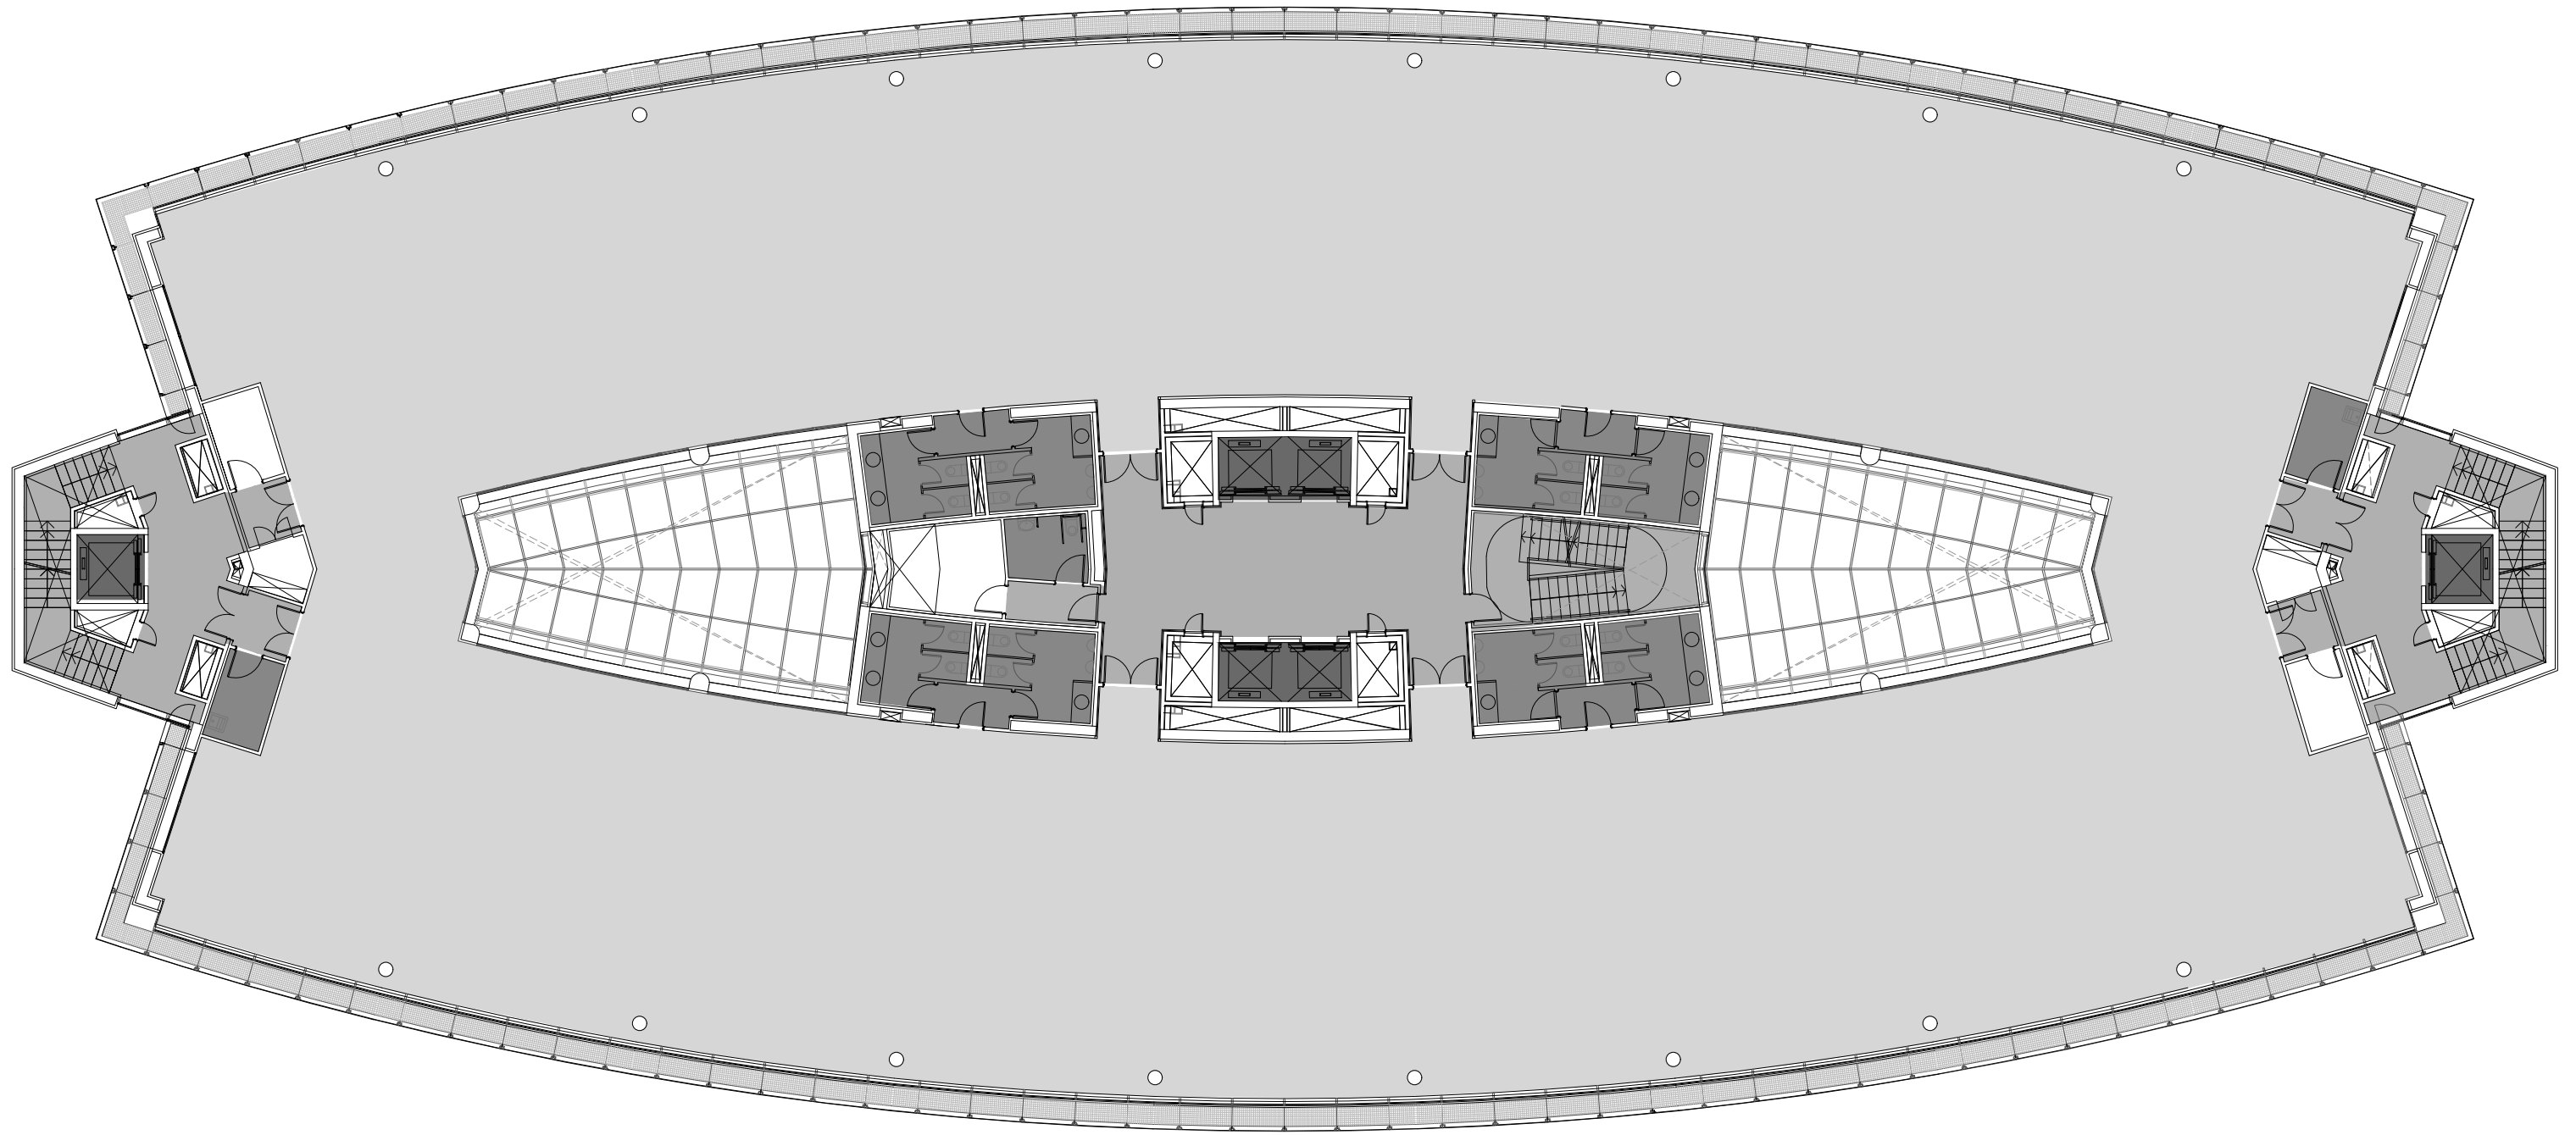

LEYENDA DE SECTORIZACIÓN:

- CIRCULACIÓN
- LOCALES DE OFICINA
- ASCENSORES Y MONTACARGAS
- ASEOS Y CUARTOS DE LIMPIEZA



OFICINAS EN CALLE ARROYO DE VALDEBEBAS, 4  
EDIFICIO AQUAMARINA, PLANTA 3º, 28050, MADRID

CLIENTE:  
MERLIN PROPERTIES

CONTENIDO:  
PLANO DE SECTORIZACIÓN

ESCALA:  
1/200

FECHA:  
19 DE AGOSTO DE 2021

SUPERFICIE LOCAL: 2.006,00m2



OFICINAS EN CALLE ARROYO DE VALDEBEBAS, 4  
EDIFICIO AQUAMARINA, PLANTA 3º, 28050, MADRID

CLIENTE:  
MERLIN PROPERTIES

CONTENIDO:  
DISTRIBUCIÓN INTERIOR

ESCALA:  
1/200

FECHA:  
19 DE AGOSTO DE 2021