



	Contacto magnético
	Detector volumétrico doble tecnología
	Detector volumétrico D.T. de techo
	Detector sísmico
	Detector microfónico (Rotura cristales)
	Teclado control alarma
	Pulsador de alarma (atracó)
	Sirena interior
	Unidad Control de Alarmas
	Caja Fuerte

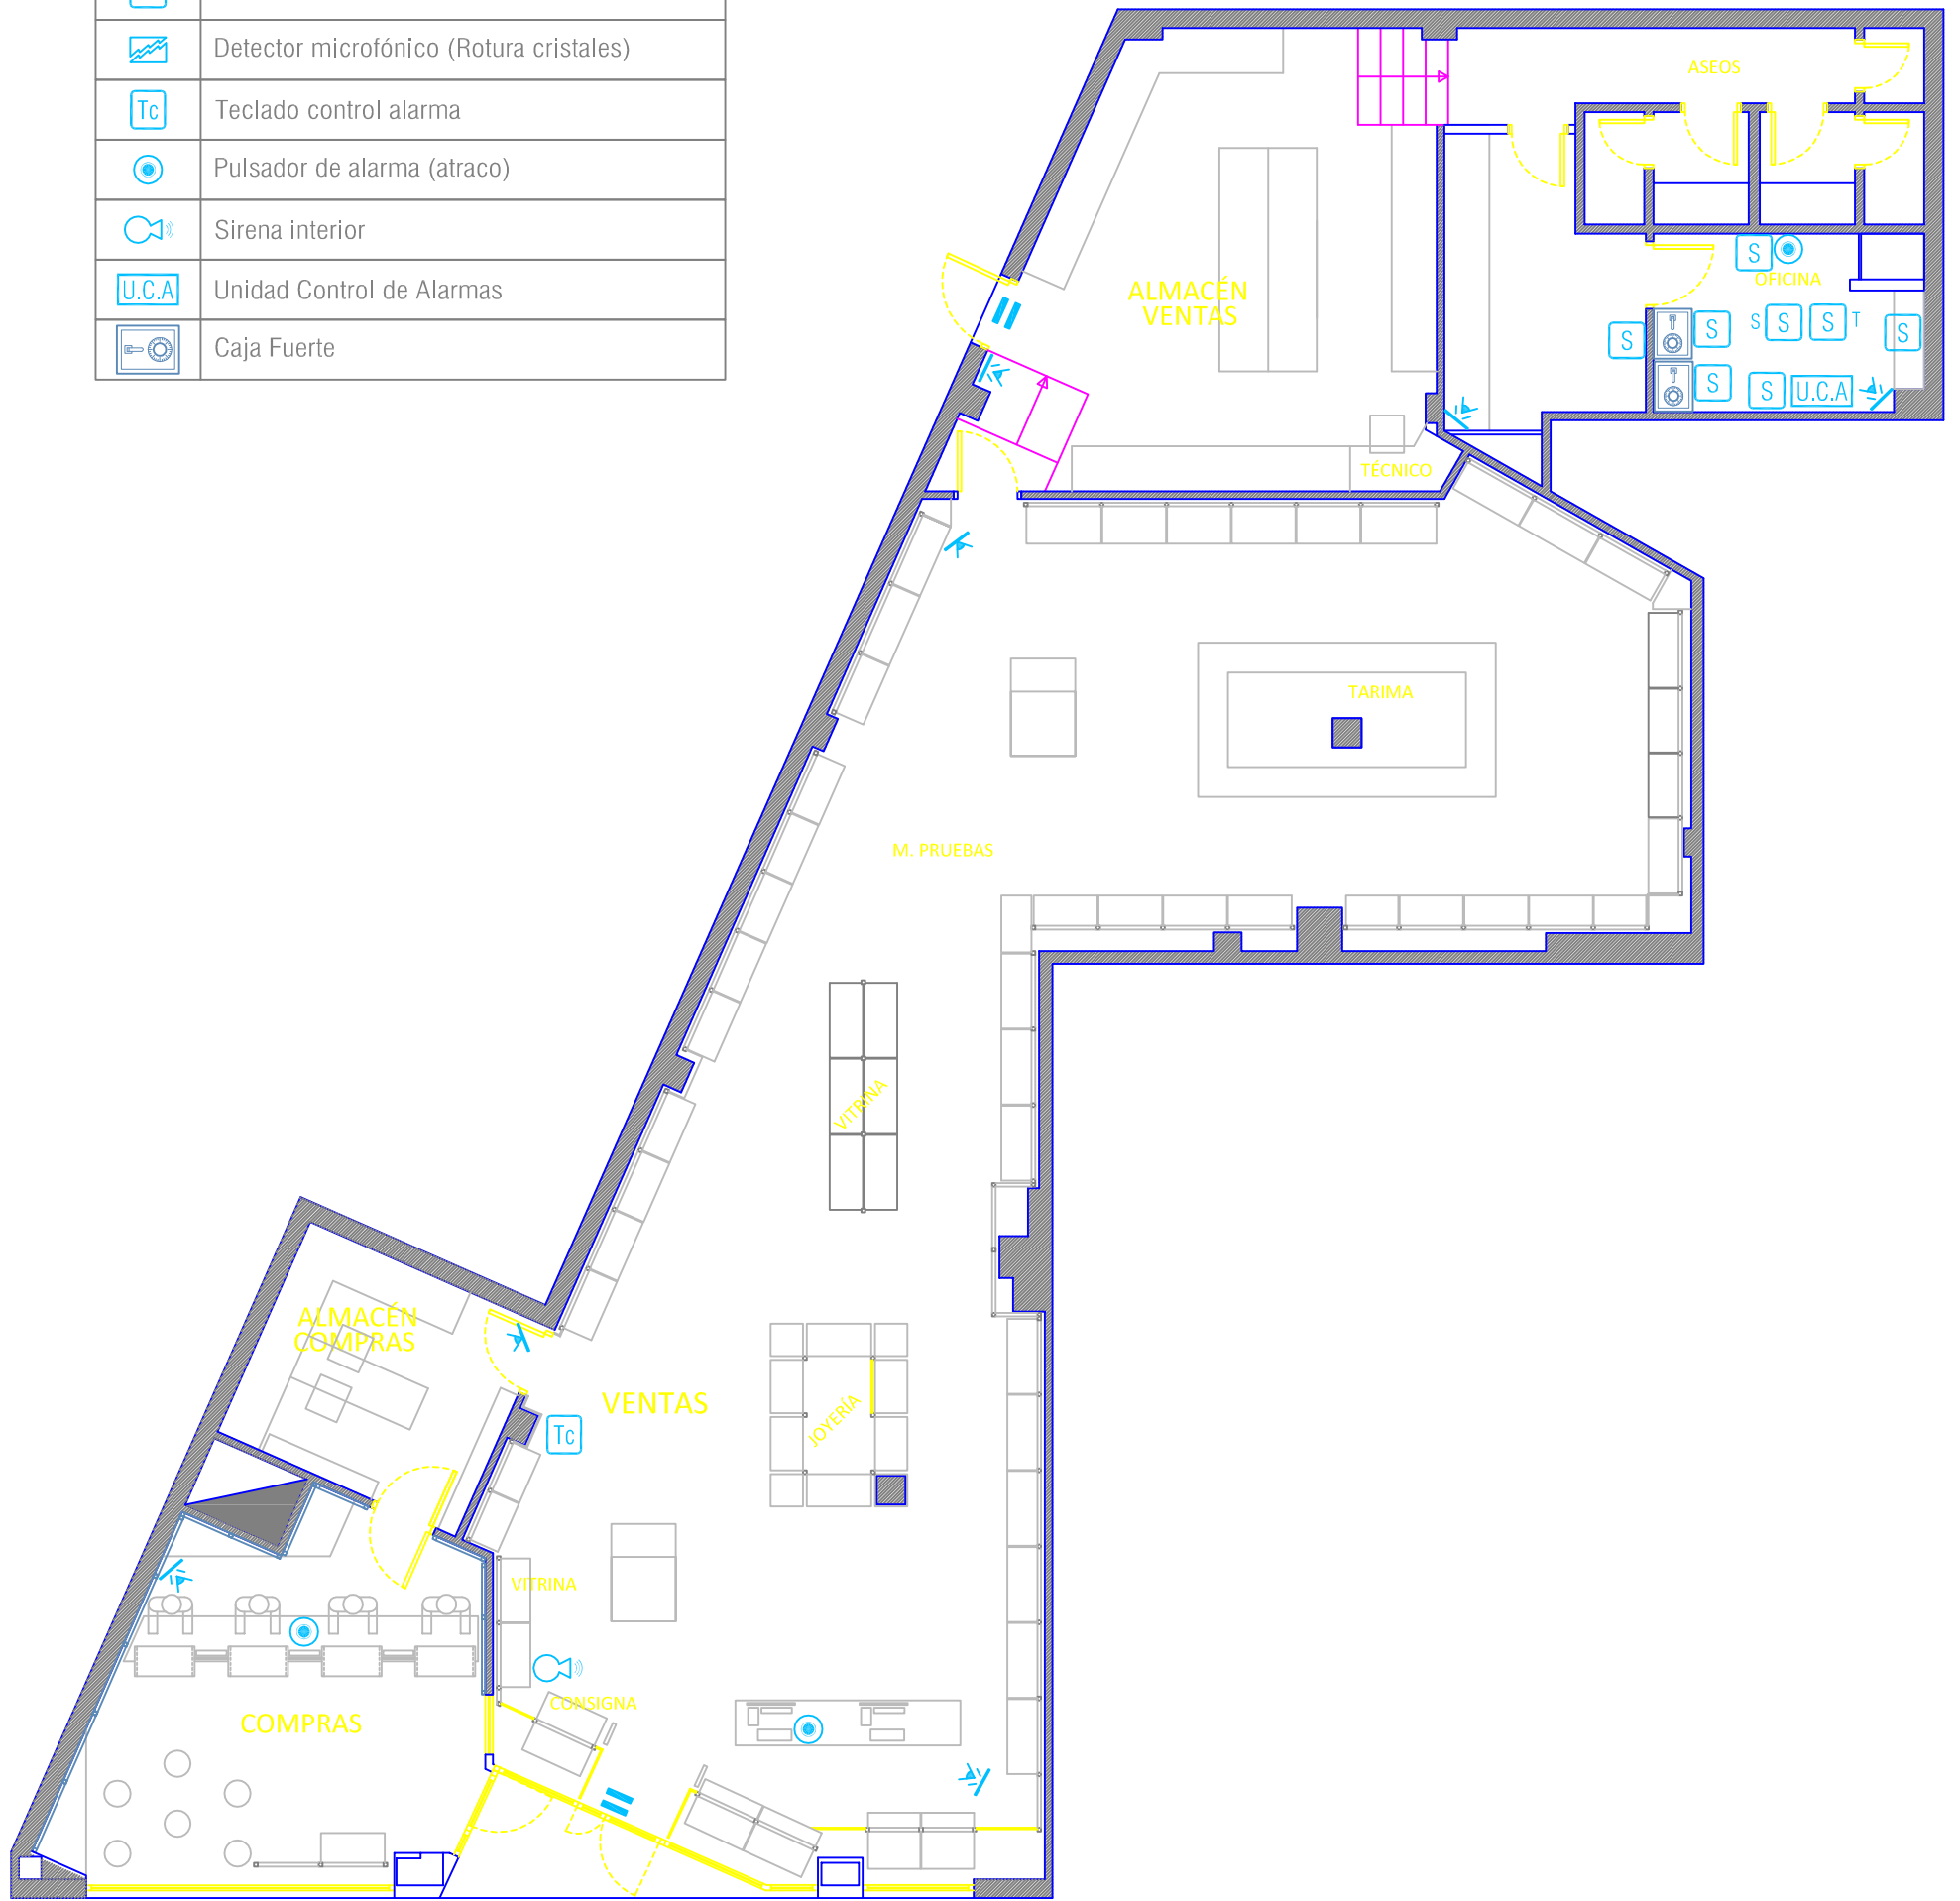

FACHADA PLAZA DE LA PUERTA DEL ÁNGEL, 2

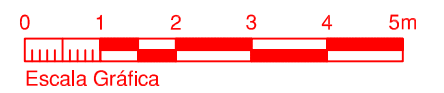

01	20/01/2017	2800A607624.3	Oferta	A. Blanco	JL. Gorrón
Revisión	Fecha	Nº Oferta/Proyecto	Descripción	Dibujado	Comprobado
Usuario: 				 C/Barbadillo, 7 -28042- Madrid (España) www.techcosecurity.com	
Situación: Puerta del Angel, nº 2 - Madrid					
Denominación: Sistema de Seguridad Situación de Equipos					
Plano: Planta General					
				Plano Colección:	Seguridad
				Escala:	1/100
				Formato Origen:	A3
				Nº Plano:	01
				Plano:	01 de 01