


SECCIÓN A-B

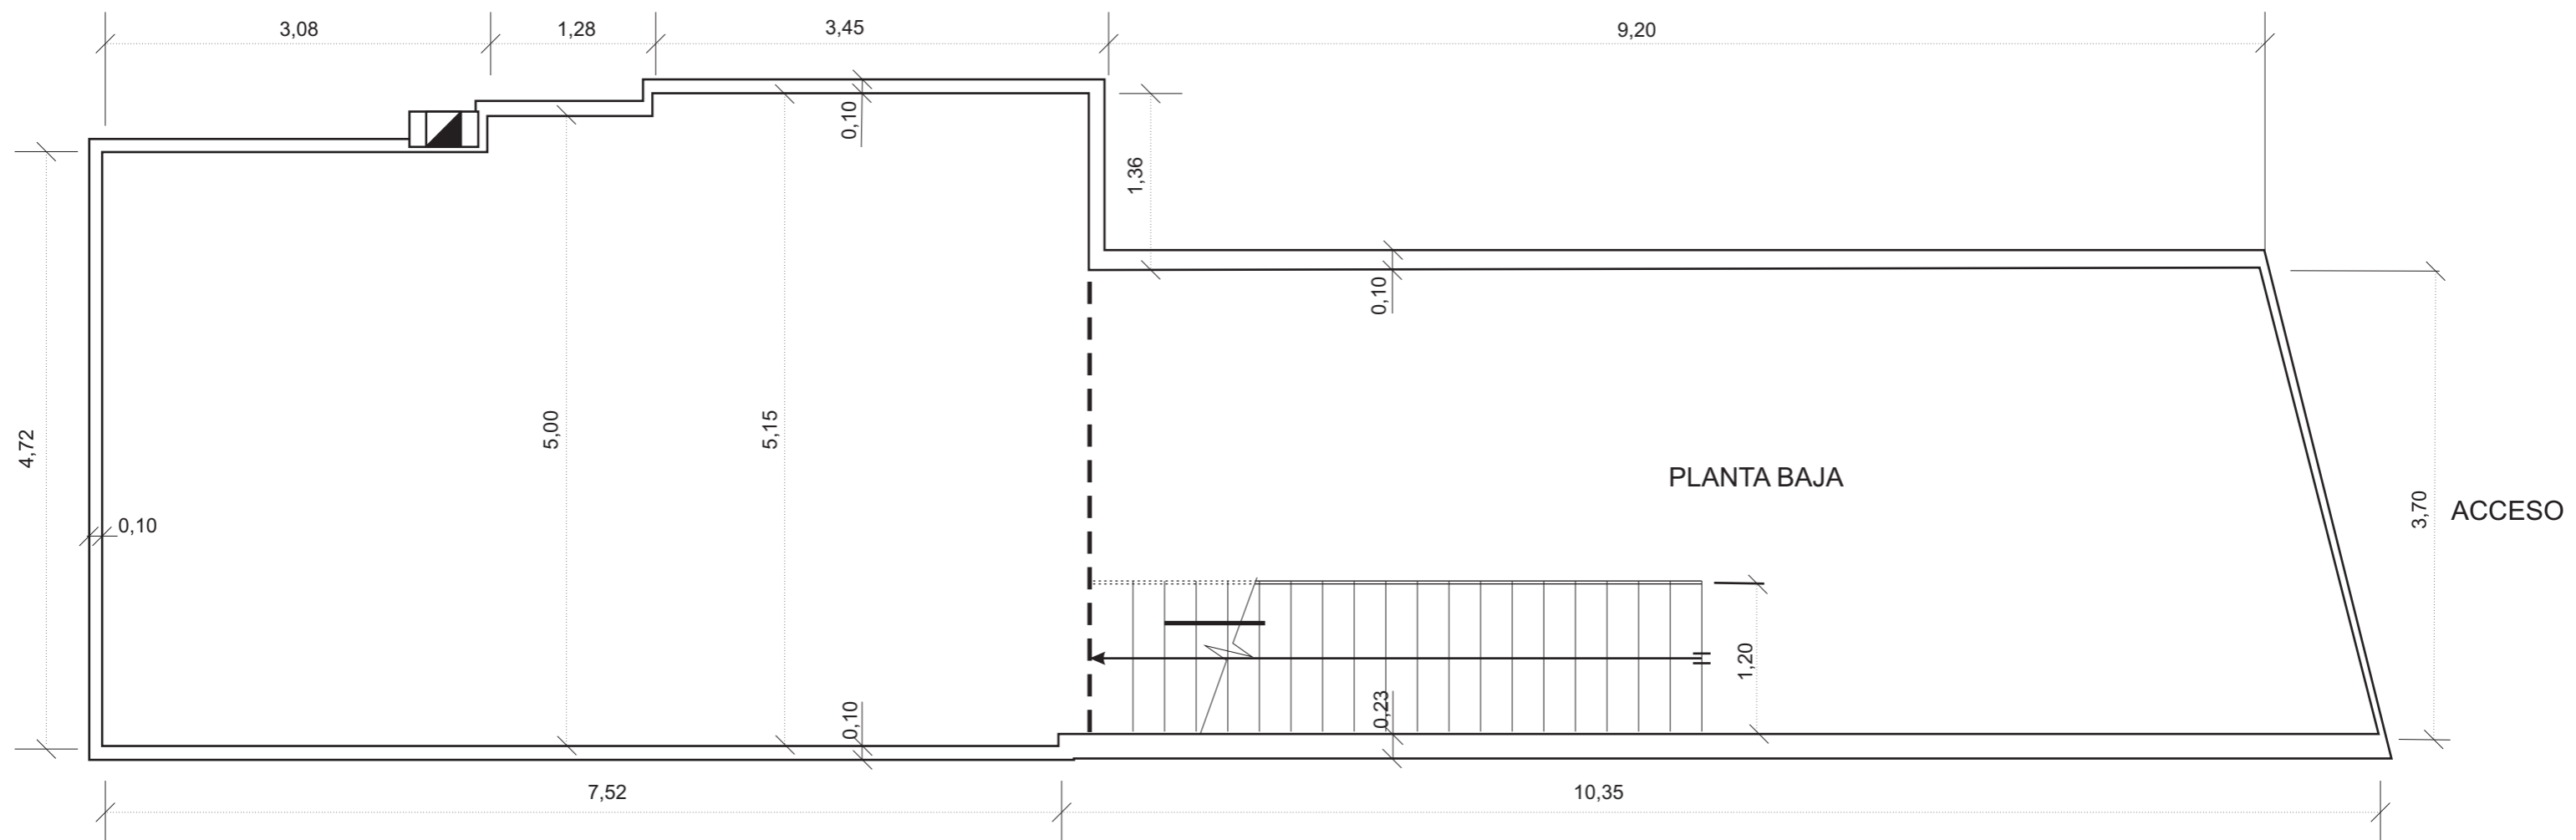

PLANTA BAJA

ACCESO