


PLANTA BAJO RASANTE
PLAZAS DE APARCAMIENTO

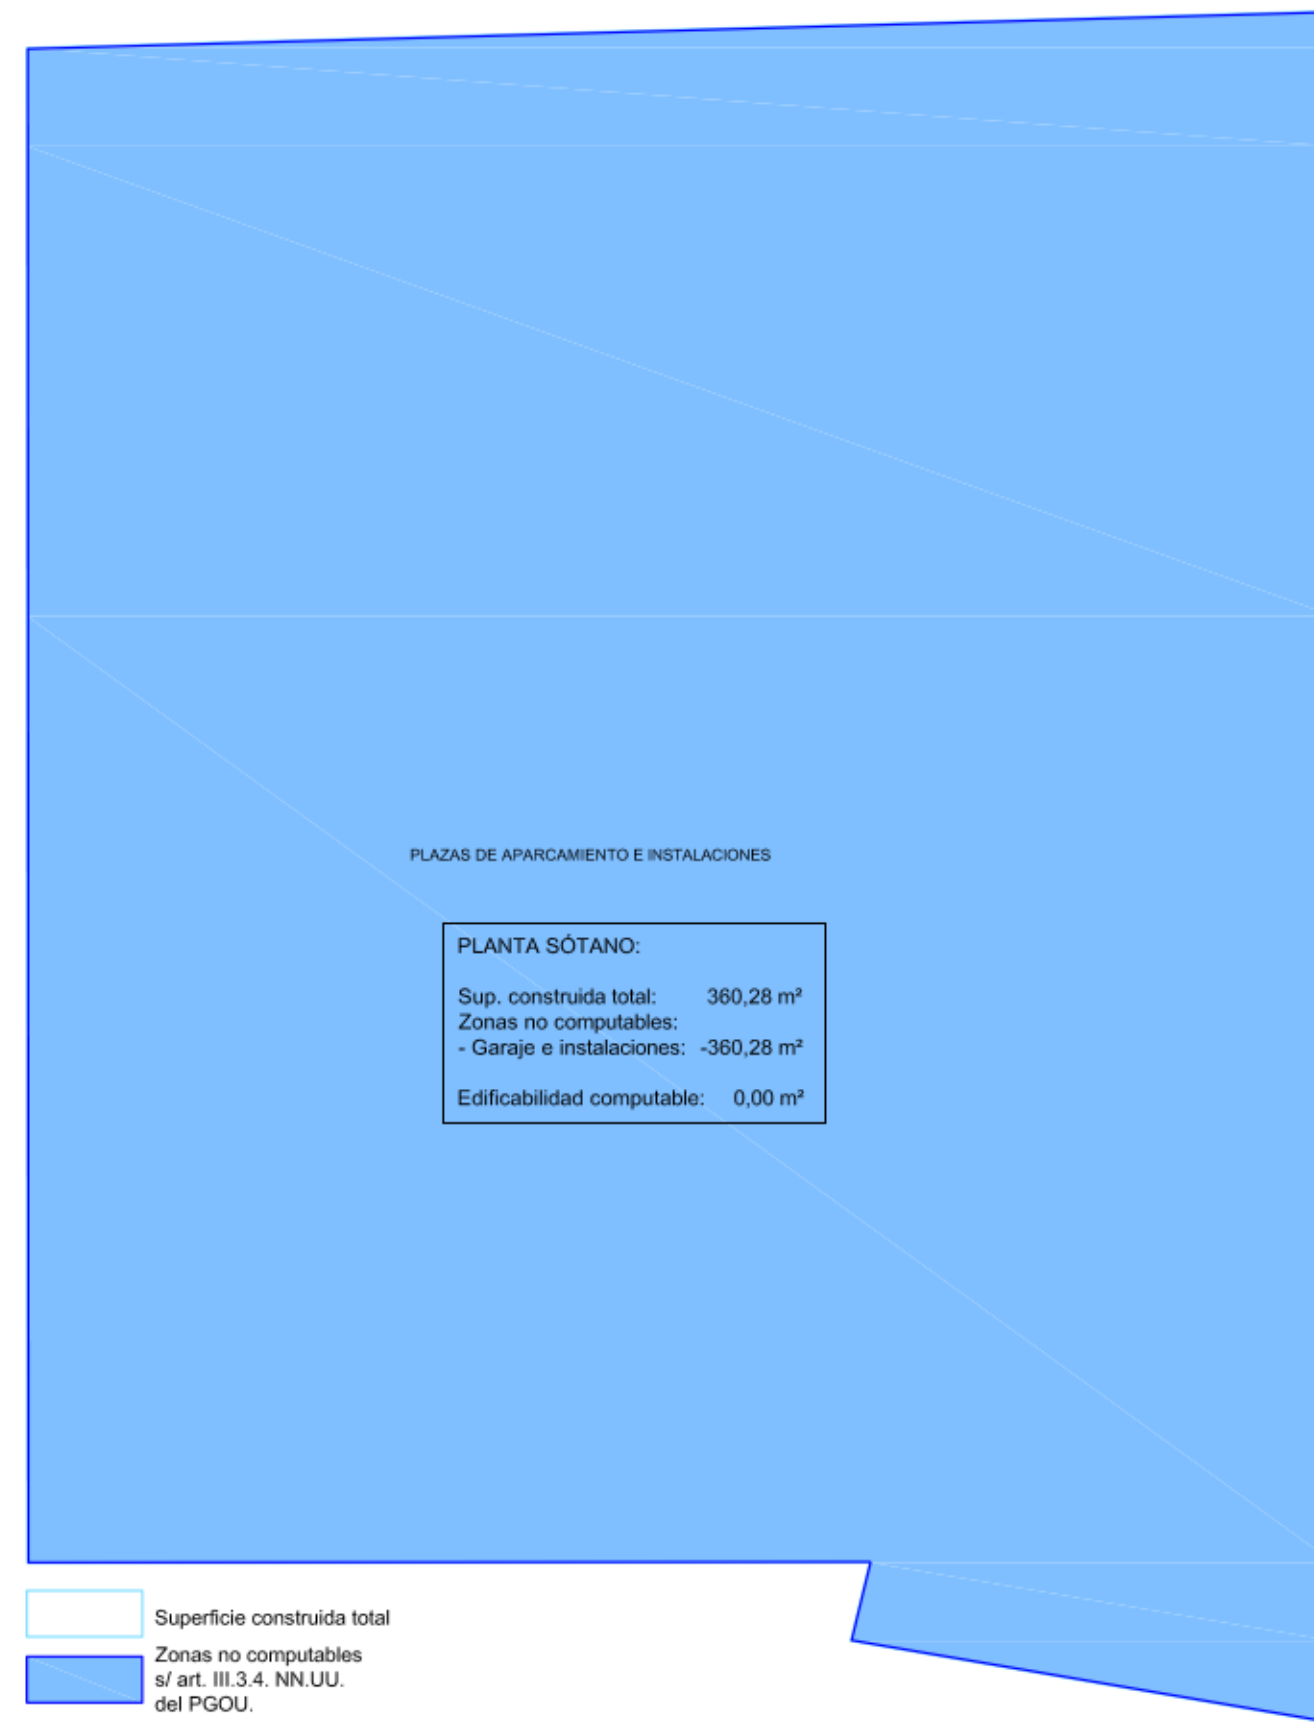

PLAZAS DE APARCAMIENTO E INSTALACIONES

PLANTA SÓTANO:

Sup. construida total: 360,28 m²
 Zonas no computables:
 - Garaje e instalaciones: -360,28 m²
 Edificabilidad computable: 0,00 m²

- Superficie construida total
- Zonas no computables s/ art. III.3.4. NN.UU. del PGOU.