

OFICINAS OVIEDO 30

nombre del documento:
LEVANTAMIENTO
 dirección:
CALLE OVIEDO, 30 (DON QUIJOTE, 28) 28020 MADRID
 fecha:
ESTADO ACTUAL
16 / 04 / 2020
 oficina de autorización:
PLANTA BAJA (SUPERIOR)
 escala:
1:50

01	01
N	N
1:50	1:50



OFICINAS OVIEDO 30

LEVANTAMIENTO

CALLE OVIEDO, 30 (DON QUIJOTE, 28) 28020 MADRID


ESTADO ACTUAL

16 / 04 / 2020

PLANTA DE SÓTANO (INFERIOR)

1:50

N

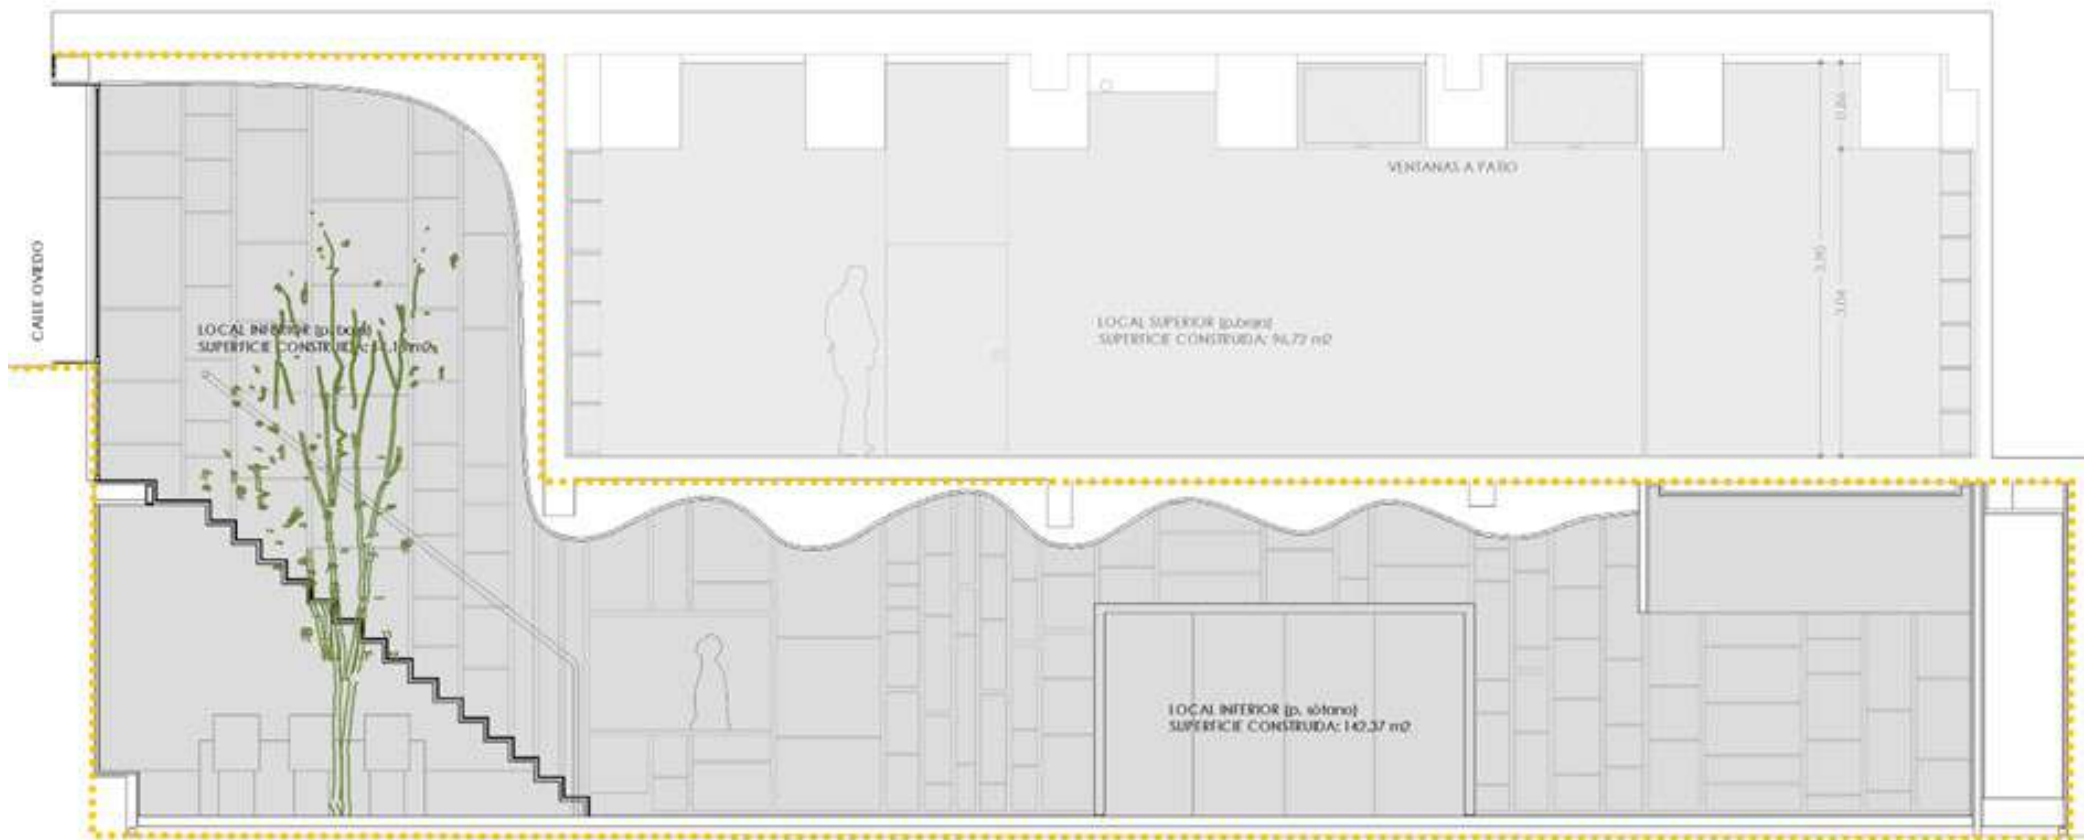

OFICINAS OVIEDO 30

LEVANTAMIENTO

CALLE OVIEDO, 30 (DON QUIJOTE, 28) 28020 MADRID

Tipo

04

16 / 04 / 2020

SECCIÓN POR ENTRADA LOCAL INTERIOR

1:50