





JOSÉ ABASCAL 57, OFICINAS, 4ª PLANTA D  
 ARQUITECTURA  
 ESCALA 1/100

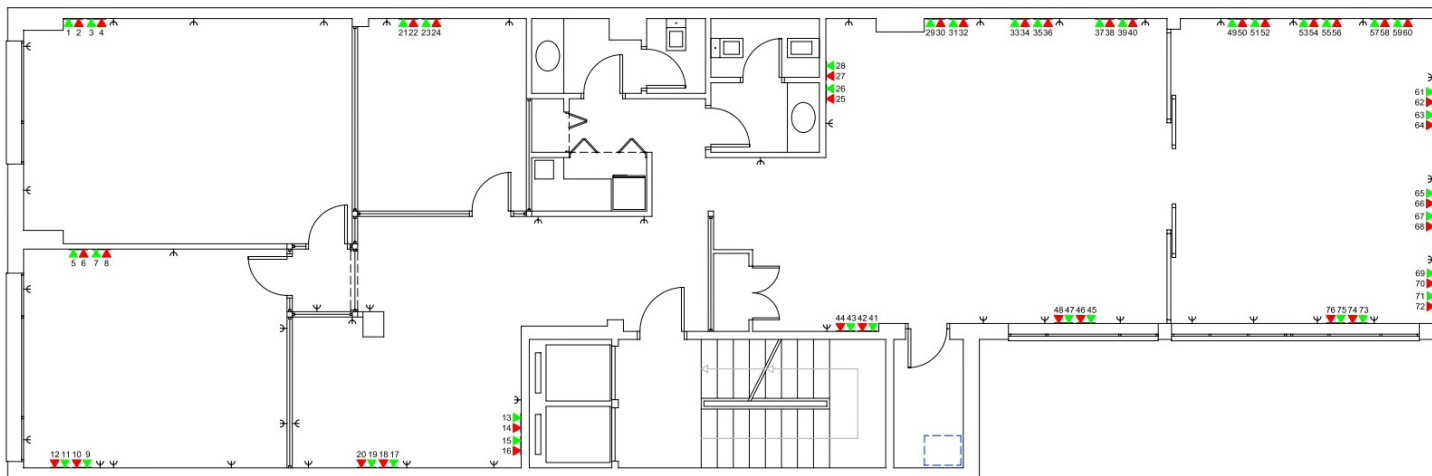

JOSÉ ABASCAL 57, OFICINAS, 4ª PLANTA D  
 VOZ Y DATOS  
 ESCALA 1/100

-  ARMARIO VOZ Y DATOS
-  TELÉFONO
-  DATOS