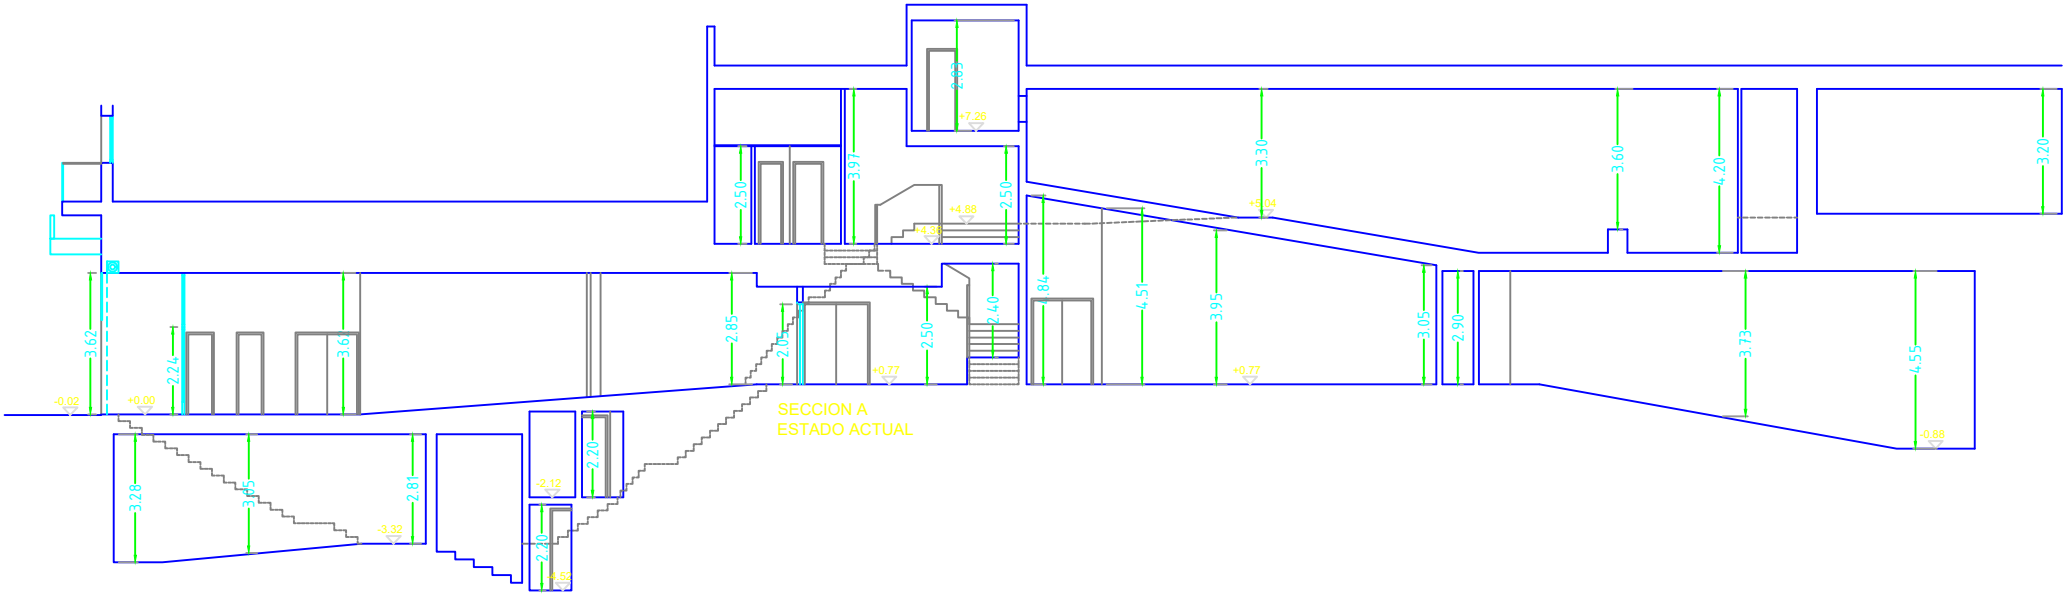
SECCION A
ESTADO ACTUAL