

MESAS DE 140 X 67cm

* 128 PUESTOS DE TRABAJO

MESAS NÓMADAS DE 280 X 120cm

* 48 PUESTOS DE TRABAJO TIPO NÓMADA


** PUESTOS DE TRABAJO TOTALES: 176



OFICINAS EN CALLE VÍA DE LOS POBLADOS, 1,
PLANTA TIPO, 28033 MADRID

CLIENTE: --
CONTENIDO: DISTRIBUCIÓN INTERIOR (ALVENTO)_PLANTA TIPO

ESCALA: 1/250
FECHA: 19 DE FEBRERO DE 2021

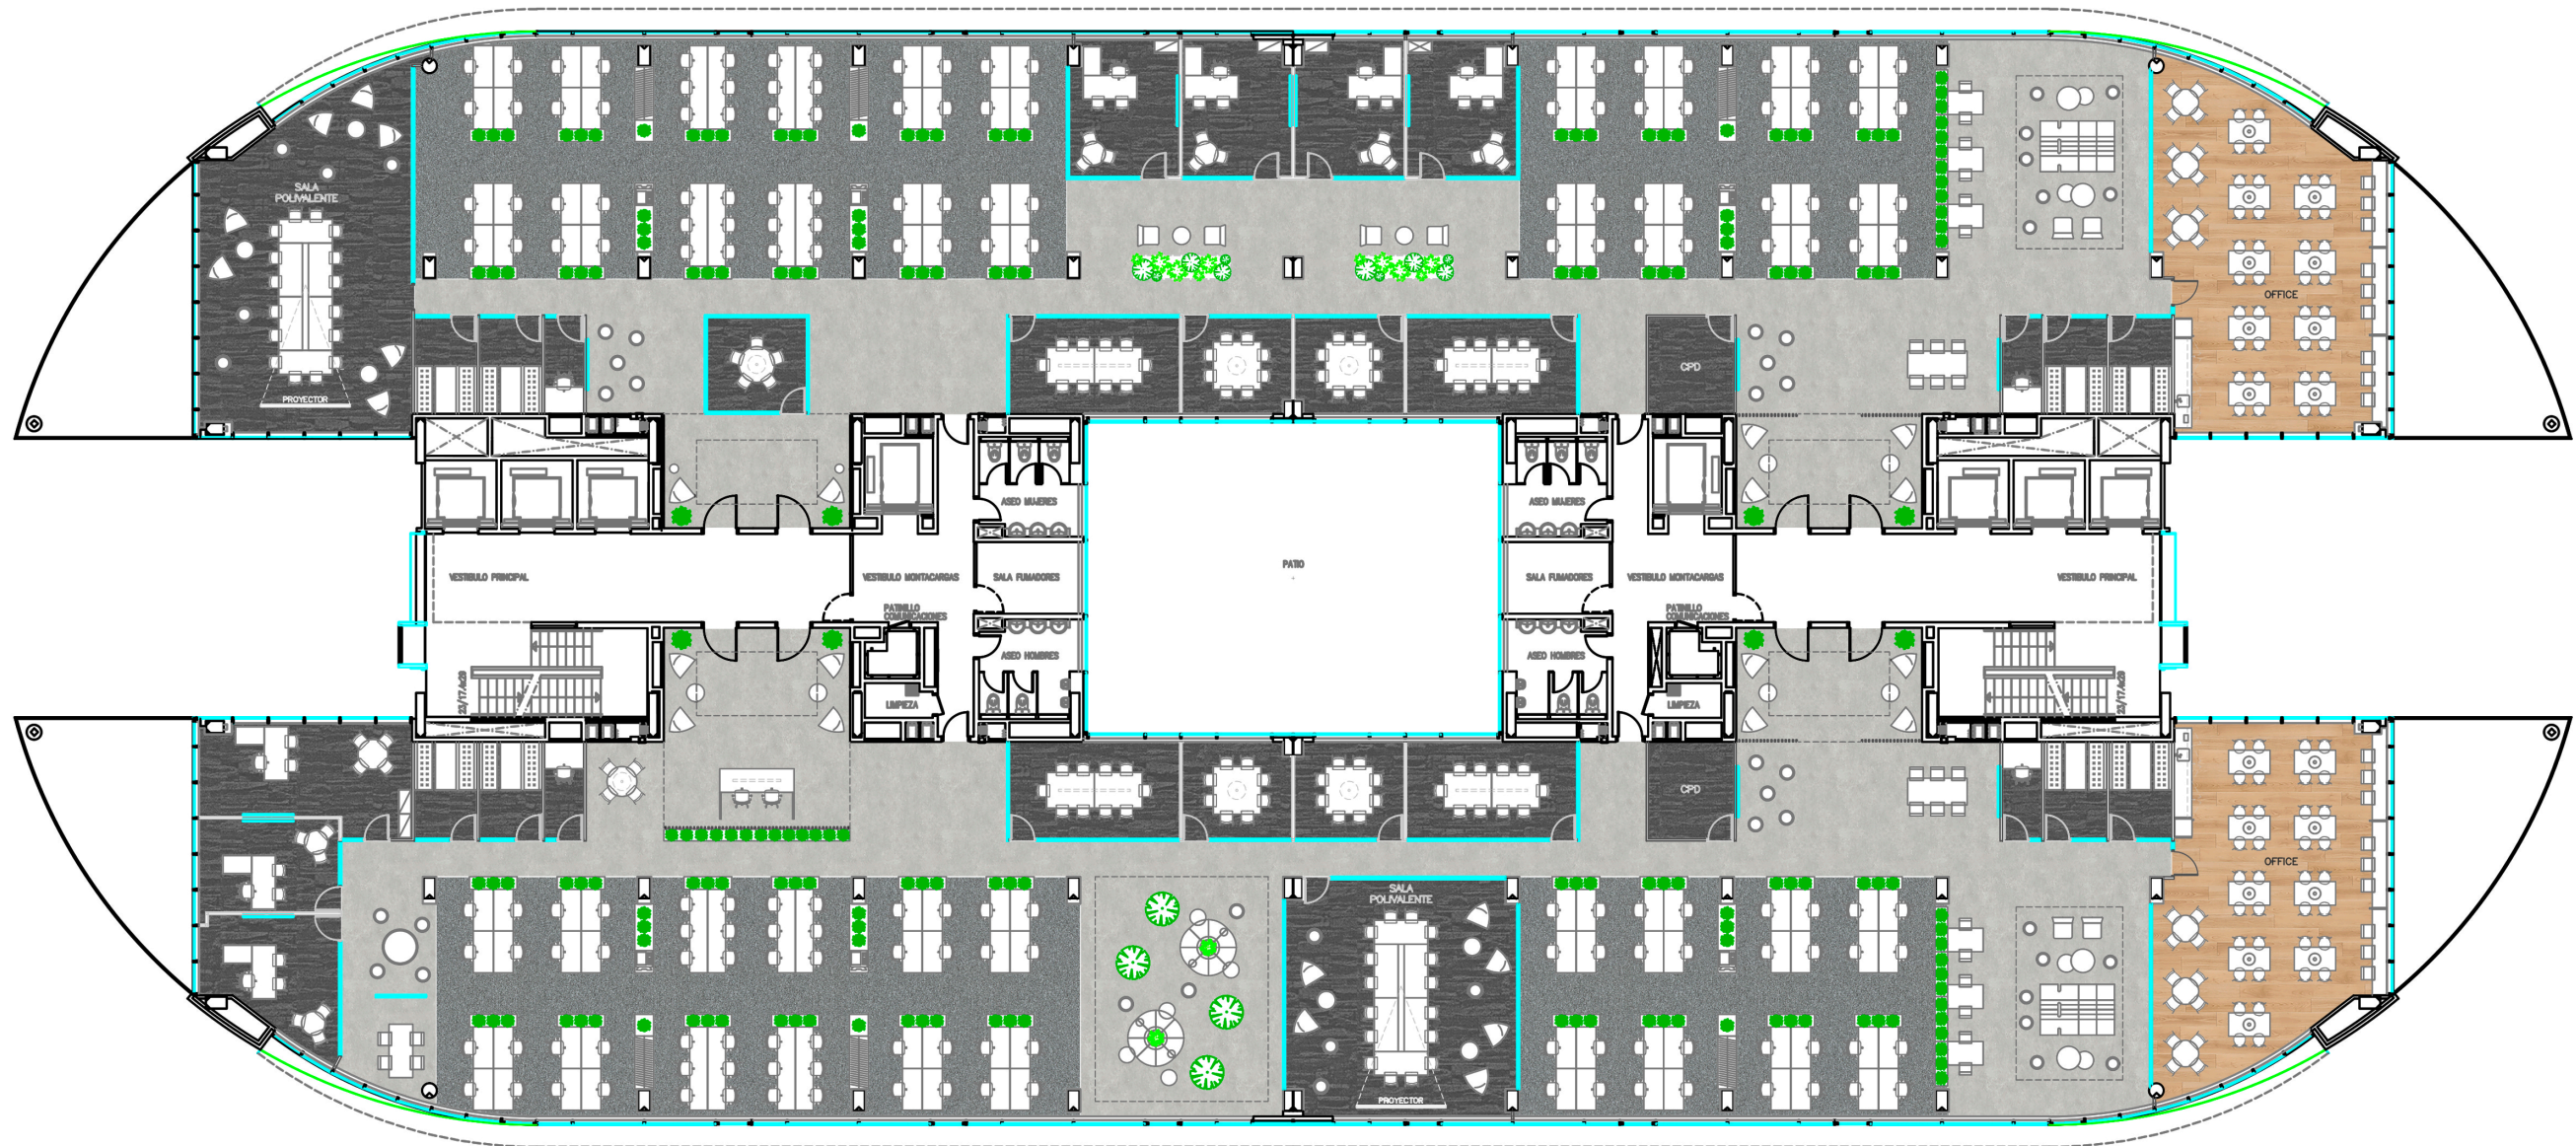

MESAS DE 140 X 67cm

* 128 PUESTOS DE TRABAJO

MESAS NÓMADAS DE 280 X 120cm

* 48 PUESTOS DE TRABAJO TIPO NÓMADA

** PUESTOS DE TRABAJO TOTALES: 176



OFICINAS EN CALLE VÍA DE LOS POBLADOS, 1,
PLANTA TIPO, 28033 MADRID

CLIENTE: ---
CONTENIDO: DISTRIBUCIÓN INTERIOR (ALVENTO)_PLANTA TIPO

ESCALA: 1/250
FECHA: 19 DE FEBRERO DE 2021