


# PLANTA CUBIERTA

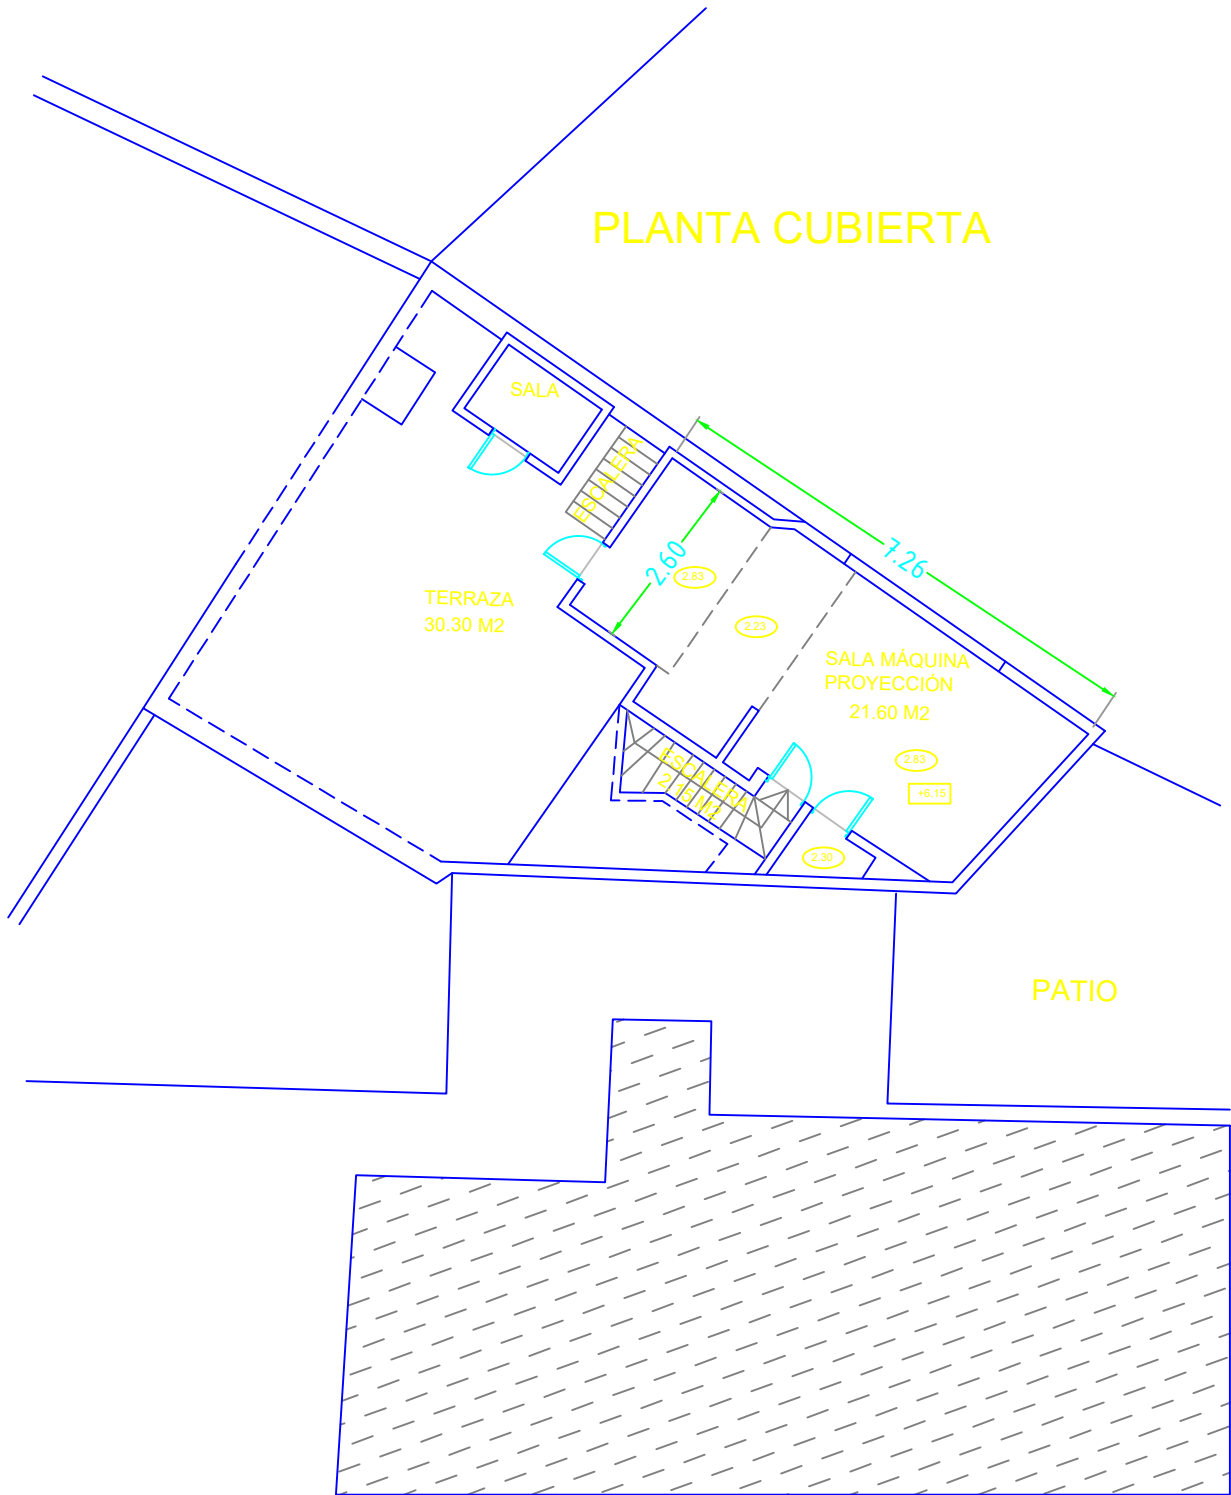

PLANTA CUBIERTAS SALA DE PROYECCIÓN ESTADO ACTUAL

