

MESAS DE 140 X 67cm

\* 92 PUESTOS DE TRABAJO

MESAS NÓMADAS DE 560 X 120cm

\* 40 PUESTOS DE TRABAJO TIPO NÓMADA

\*\* PUESTOS DE TRABAJO TOTALES: 132




OFICINAS EN CALLE FEDERICO MOMPOU, 5,  
PLANTA TIPO, 28050 MADRID

CLIENTE: --  
CONTENIDO: DISTRIBUCIÓN INTERIOR (LAS TABLAS)\_PLANTA TIPO

ESCALA: 1/150  
FECHA: 19 DE FEBRERO DE 2021



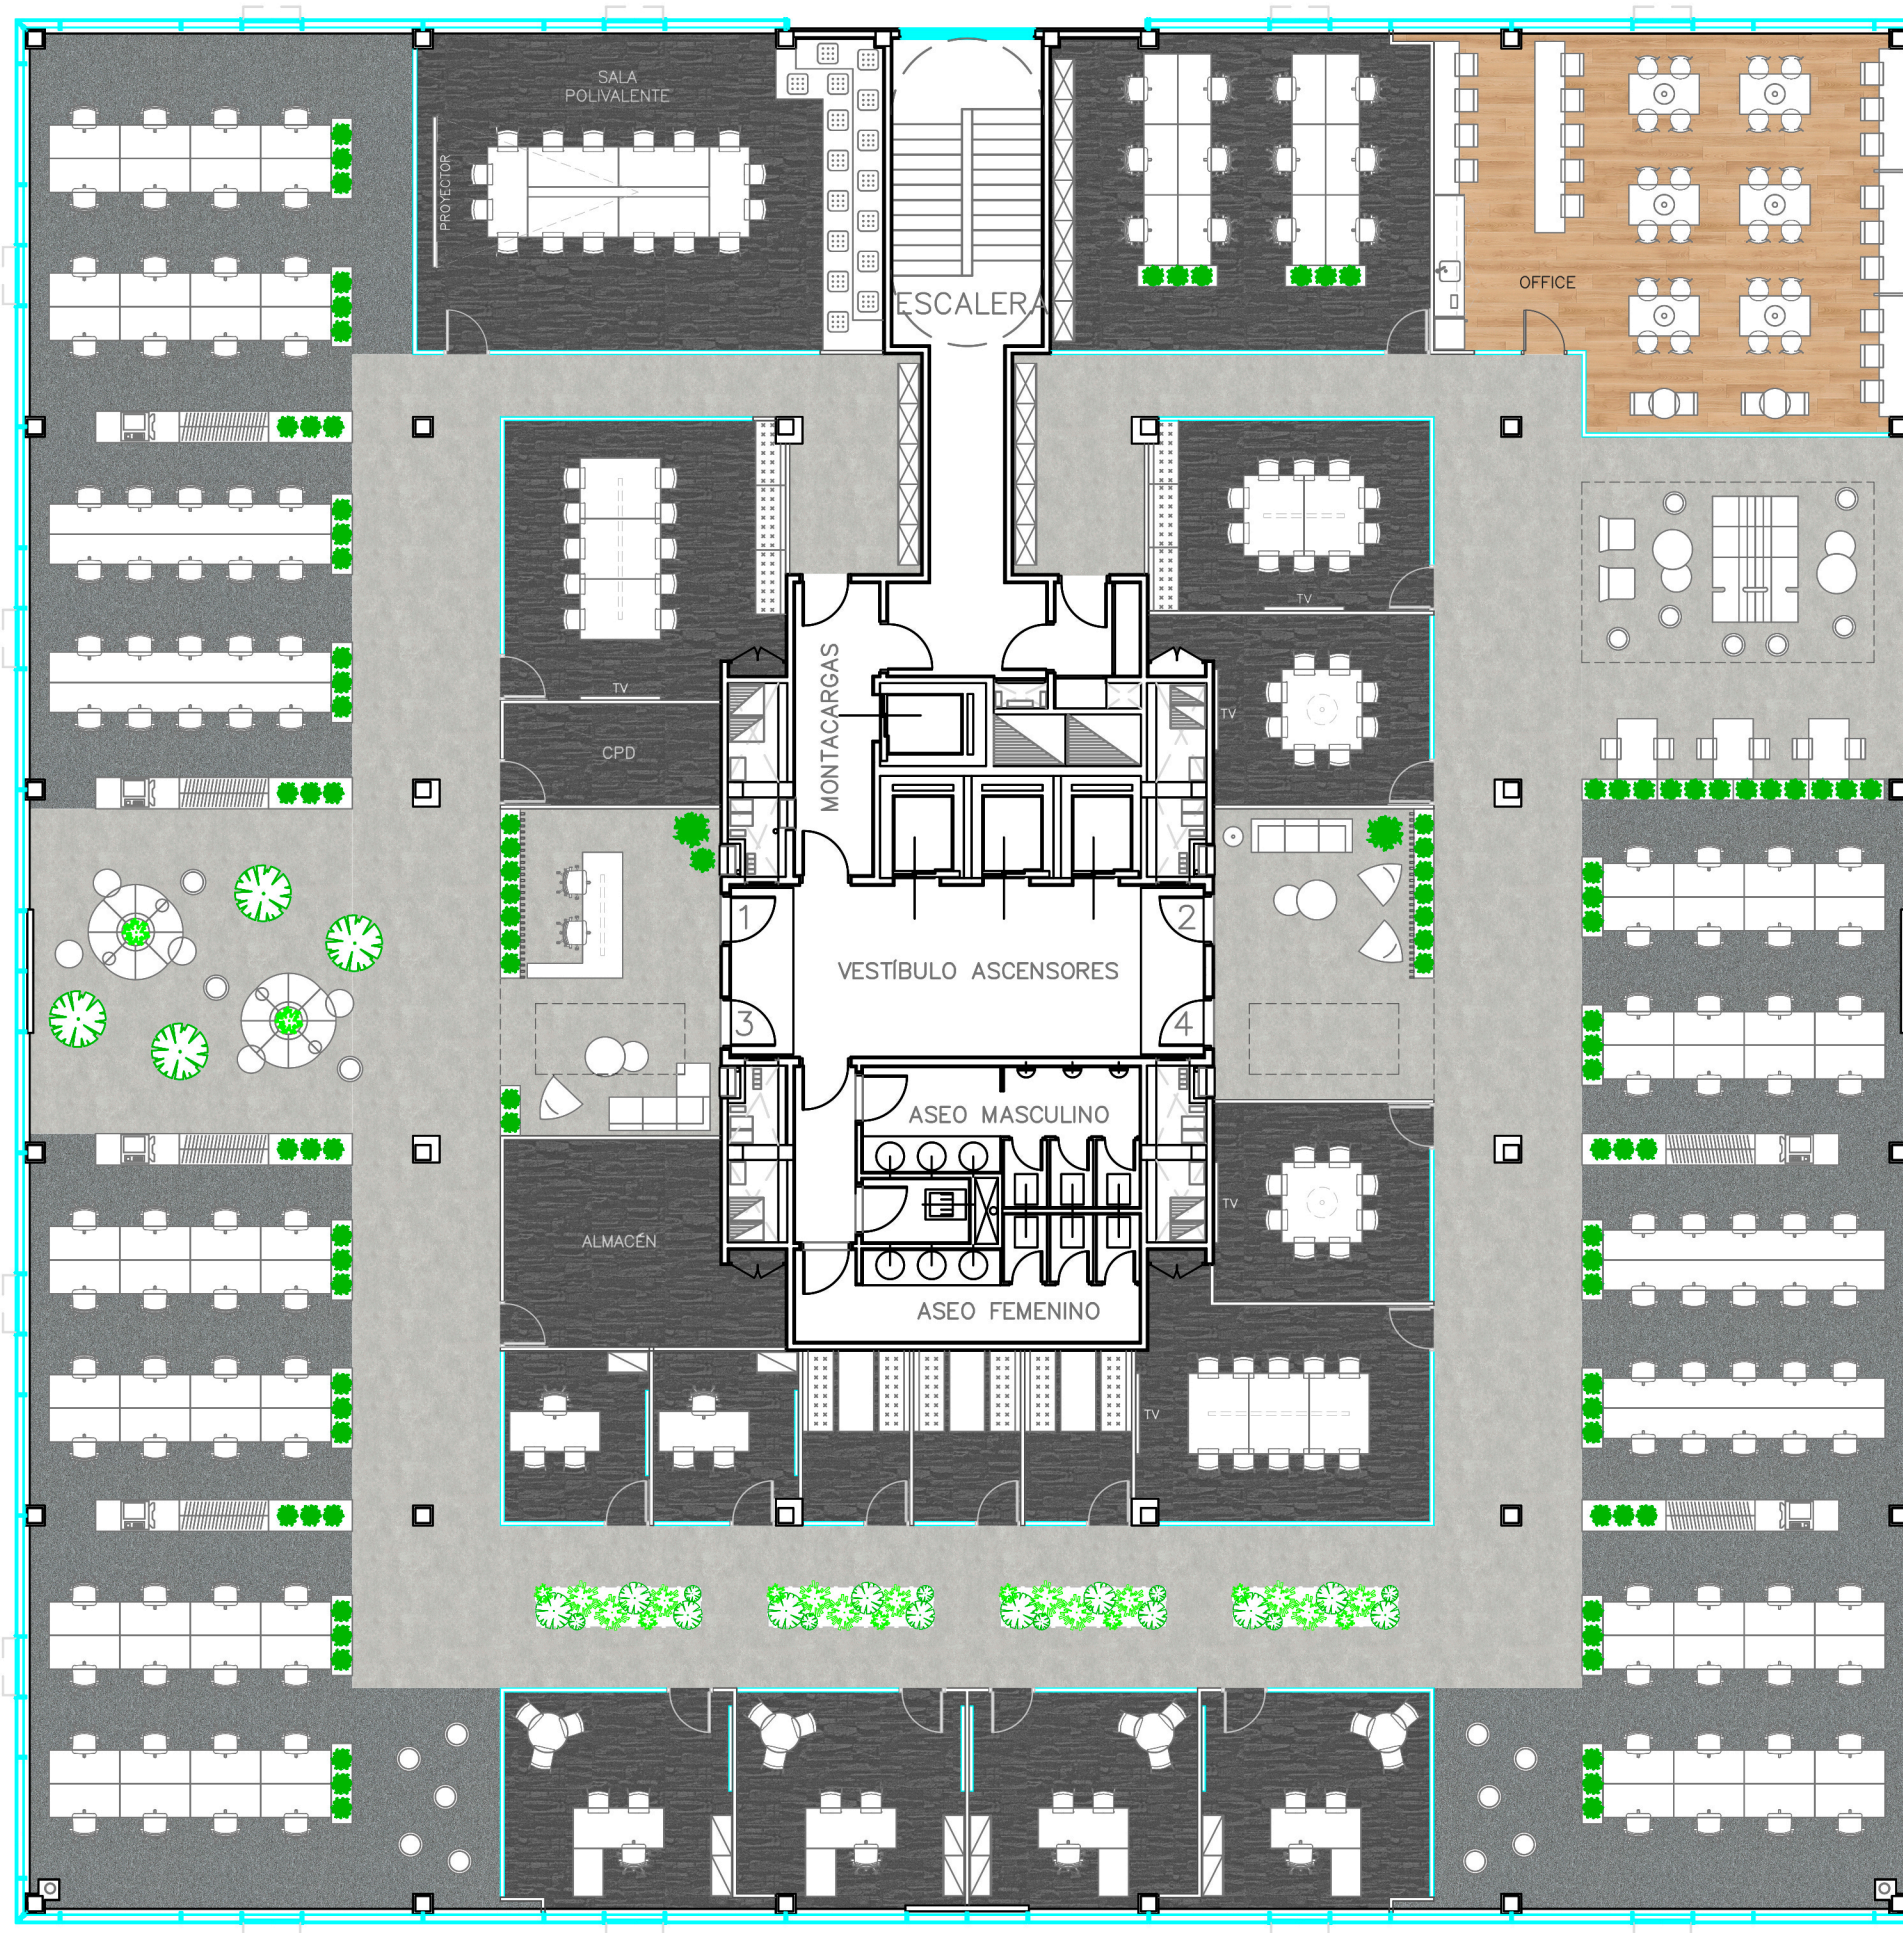

MESAS DE 140 X 67cm

\* 92 PUESTOS DE TRABAJO

MESAS NÓMADAS DE 560 X 120cm

\* 40 PUESTOS DE TRABAJO TIPO NÓMADA

\*\* PUESTOS DE TRABAJO TOTALES: 132



OFICINAS EN CALLE FEDERICO MOMPOU, 5,  
PLANTA TIPO, 28050 MADRID

CLIENTE: --  
CONTENIDO: DISTRIBUCIÓN INTERIOR (LAS TABLAS)\_PLANTA TIPO

ESCALA: 1/150  
FECHA: 19 DE FEBRERO DE 2021