


SEGUN ESCRITURAS  
 OFICINA A TOTAL SUP. CONSTRUIDA 137,54 M2  
 OFICINA B TOTAL SUP. CONSTRUIDA 166,52 M2  
 TOTAL 306,06 M2

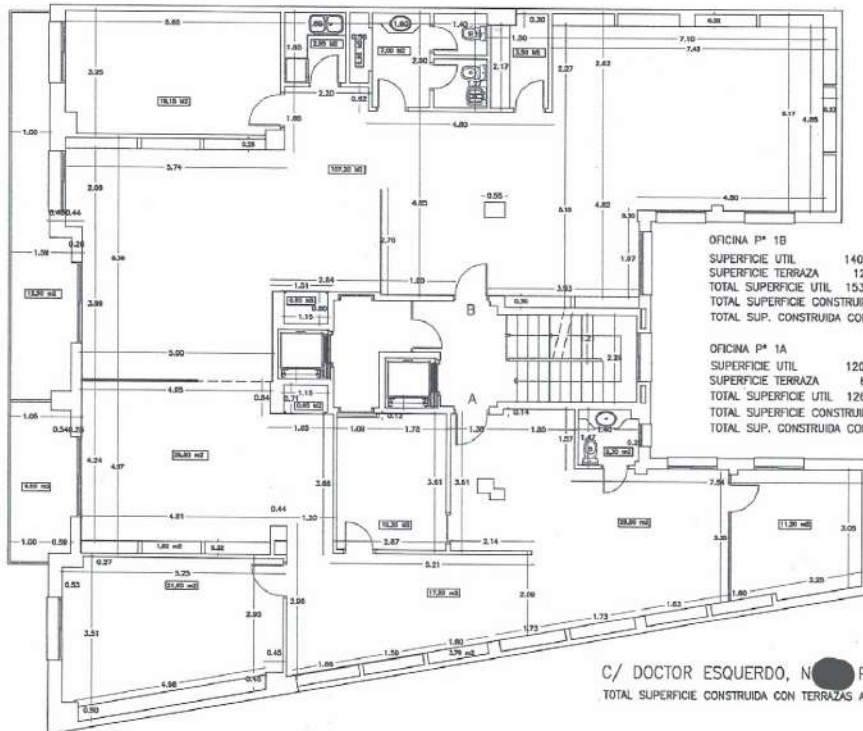

OFICINA P<sup>a</sup> 1B  
 SUPERFICIE UTIL 140,70 m2  
 SUPERFICIE TERRAZA 12,50 m2  
 TOTAL SUPERFICIE UTIL 153,30 m2  
 TOTAL SUPERFICIE CONSTRUIDA 161,65 M2  
 TOTAL SUP. CONSTRUIDA CON 50% TERRAZA 167,90 M2

OFICINA P<sup>a</sup> 1A  
 SUPERFICIE UTIL 120,35 m2  
 SUPERFICIE TERRAZA 6,50 m2  
 TOTAL SUPERFICIE UTIL 126,85 m2  
 TOTAL SUPERFICIE CONSTRUIDA 140,70 M2  
 TOTAL SUP. CONSTRUIDA CON 50% TERRAZA 143,95 M2

C/ DOCTOR ESQUERDO, N.º [REDACTED] P<sup>a</sup>-1  
 TOTAL SUPERFICIE CONSTRUIDA CON TERRAZAS A+B 311,85 M2

[REDACTED]		FECHA
SITUACION	[REDACTED]	JULIO 2023
PLANO	ACTUACION 2023	ESCALA 1/100