



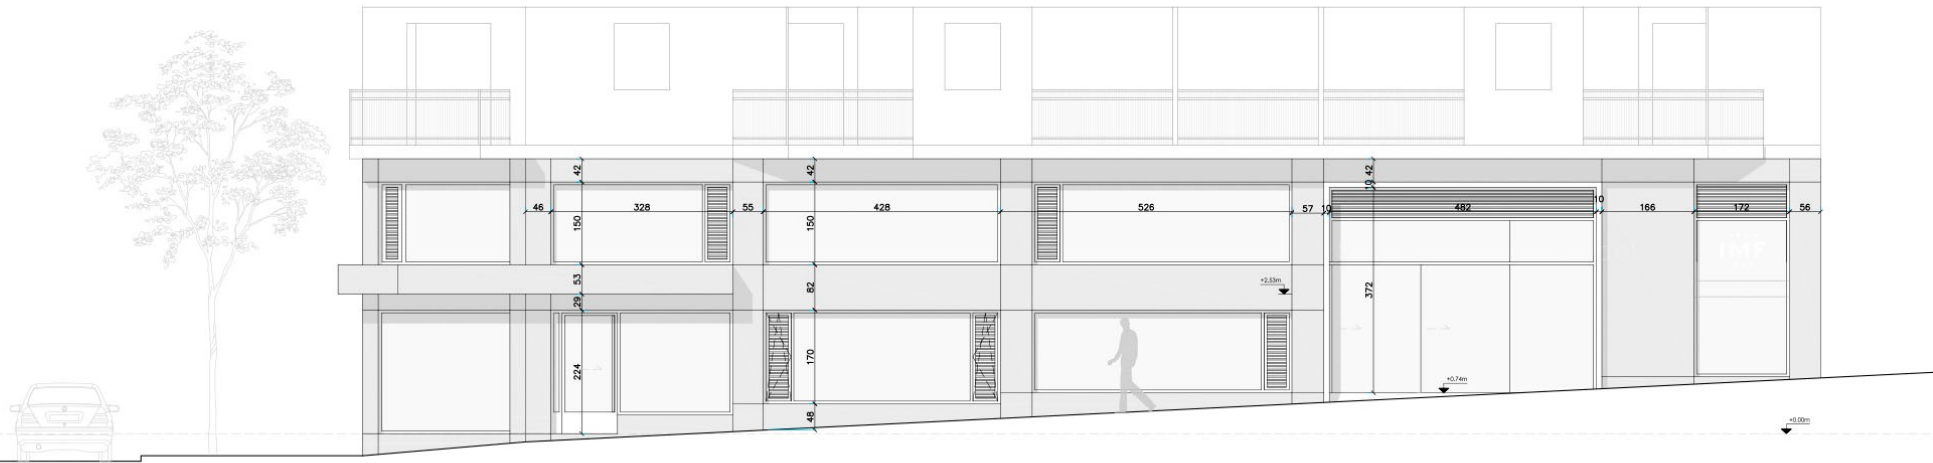

ALZADO A PASEO SANTA MARIA DE LA CABEZA

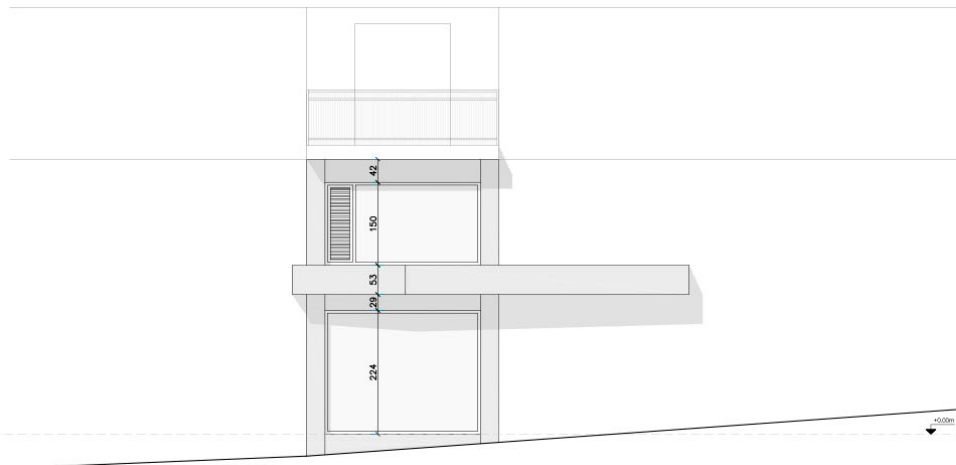

ALZADO A CALLE BERNARDINO OBREGON



ALZADO CHAFLÁN



PROYECTO BÁSICO Y DE EJECUCIÓN DE OBRAS DE REFORMA Y REHABILITACIÓN DEL LOCAL SITUADO EN EL PASEO DE SANTA MARÍA DE LA CABEZA Nº58 DE MADRID, PARA ALBERGAR LA "ESCUELA DE NEGOCIOS IMF".

PLANO : ALZADOS  
 PLANOS AS BUILT

PLANO Nº :  
**A-04**

ESQ: 1/50  
 FECHA: OCTUBRE 2019  
 INTERGEST 2006 SL  
 PROPIEDAD: IMF INTERNATIONAL BUSINESS SCHOOL S.L.  
 ARQUITECTO: JAIME ORTIZ BELDA