

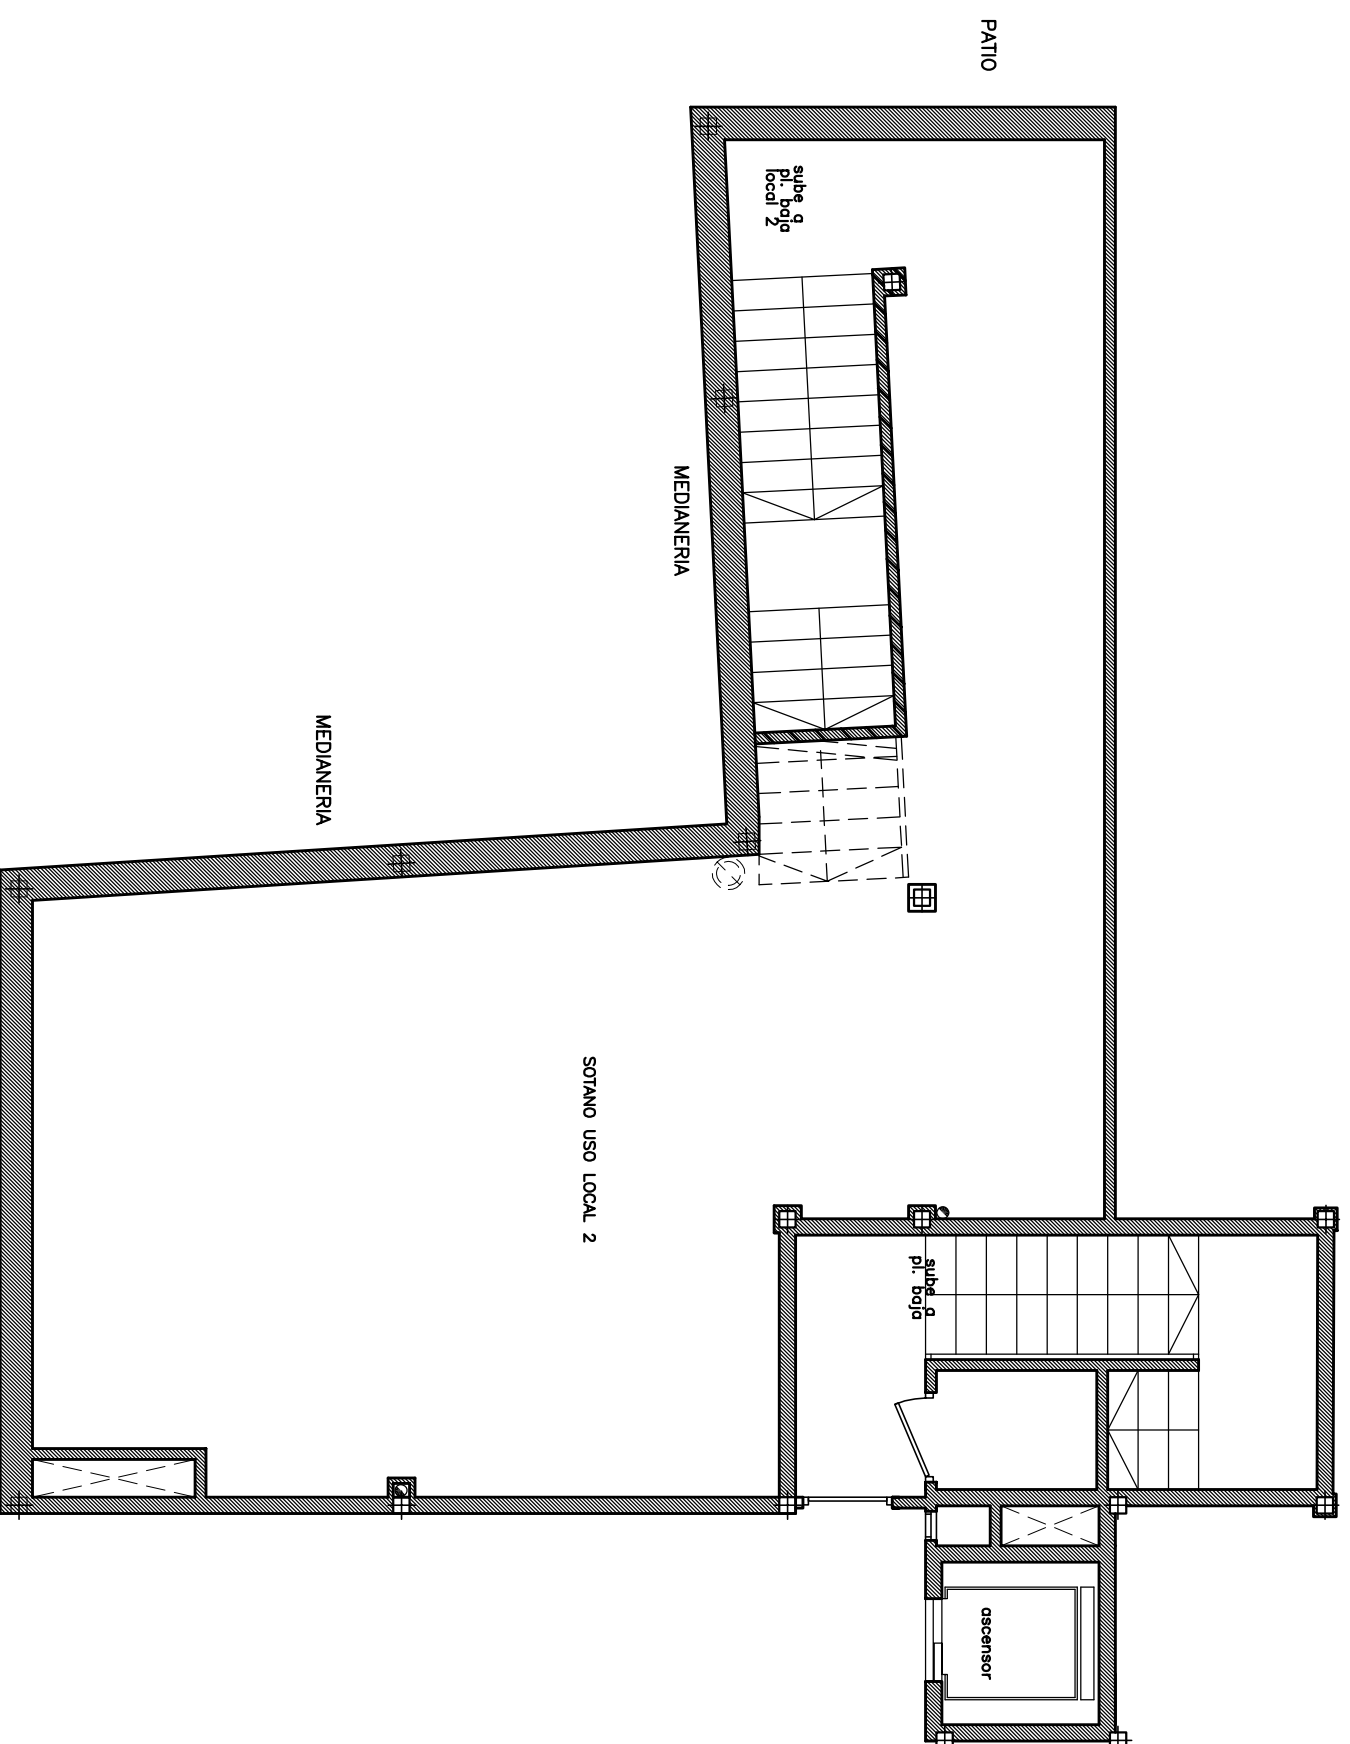


CONJUNTO DE 12 VIVIENDAS, 2 LOCALES Y TRASTEROS EN  
 C/ JABONERIA Nº 4, 6 Y 10. ALCORCON.  
 PLANTA SOTANO LOCAL 2. SUPERFICIE TOTAL: 80,25 m<sup>2</sup>

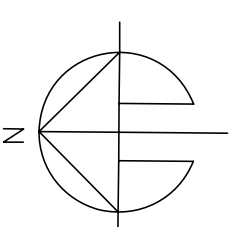

OBRAS Y REFORMAS  
**ORC**  
 CONSER S.L.

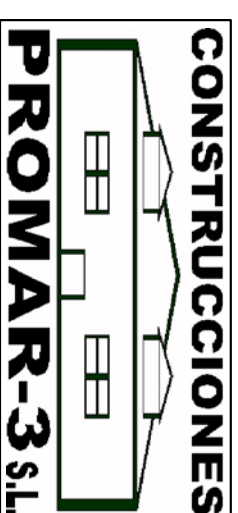


C/. Mayor, 64. Bajo.  
 28922 Alcorcon  
 Tel.: 91 643 11 02

PLANTA SOTANO LOCAL 2 – JABONERIA 4-6	
TOTAL SUP. UTIL PL. SOTANO LOCAL 2	69,90 m <sup>2</sup>
TOTAL SUPERFICIE CONSTRUIDA	80,25 m <sup>2</sup>

\*LAS SUPERFICIES DEFINITIVAS SERAN LAS QUE RESULTEN DE LA EJECUCION DE LA OBRA. LAS REPLENIDAS EN ESTE PLANO SON ORIENTATIVAS.  
 \*ESTE PLANO QUEDA SUJETO A POSIBLES MODIFICACIONES POR PARTE DE LA DIRECCION FACULTATIVA O DEL AYUNTAMIENTO DE ALCORCON.

ESQUEMA LOCALIZACION EN ALTURA

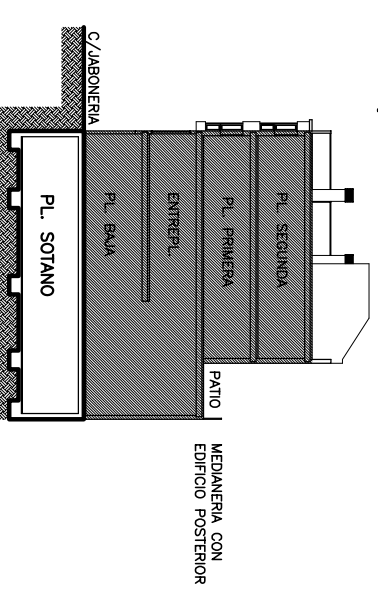

ESQUEMA LOCALIZACION EN PLANTA

