



PLANTA ACOTADA E:1/100

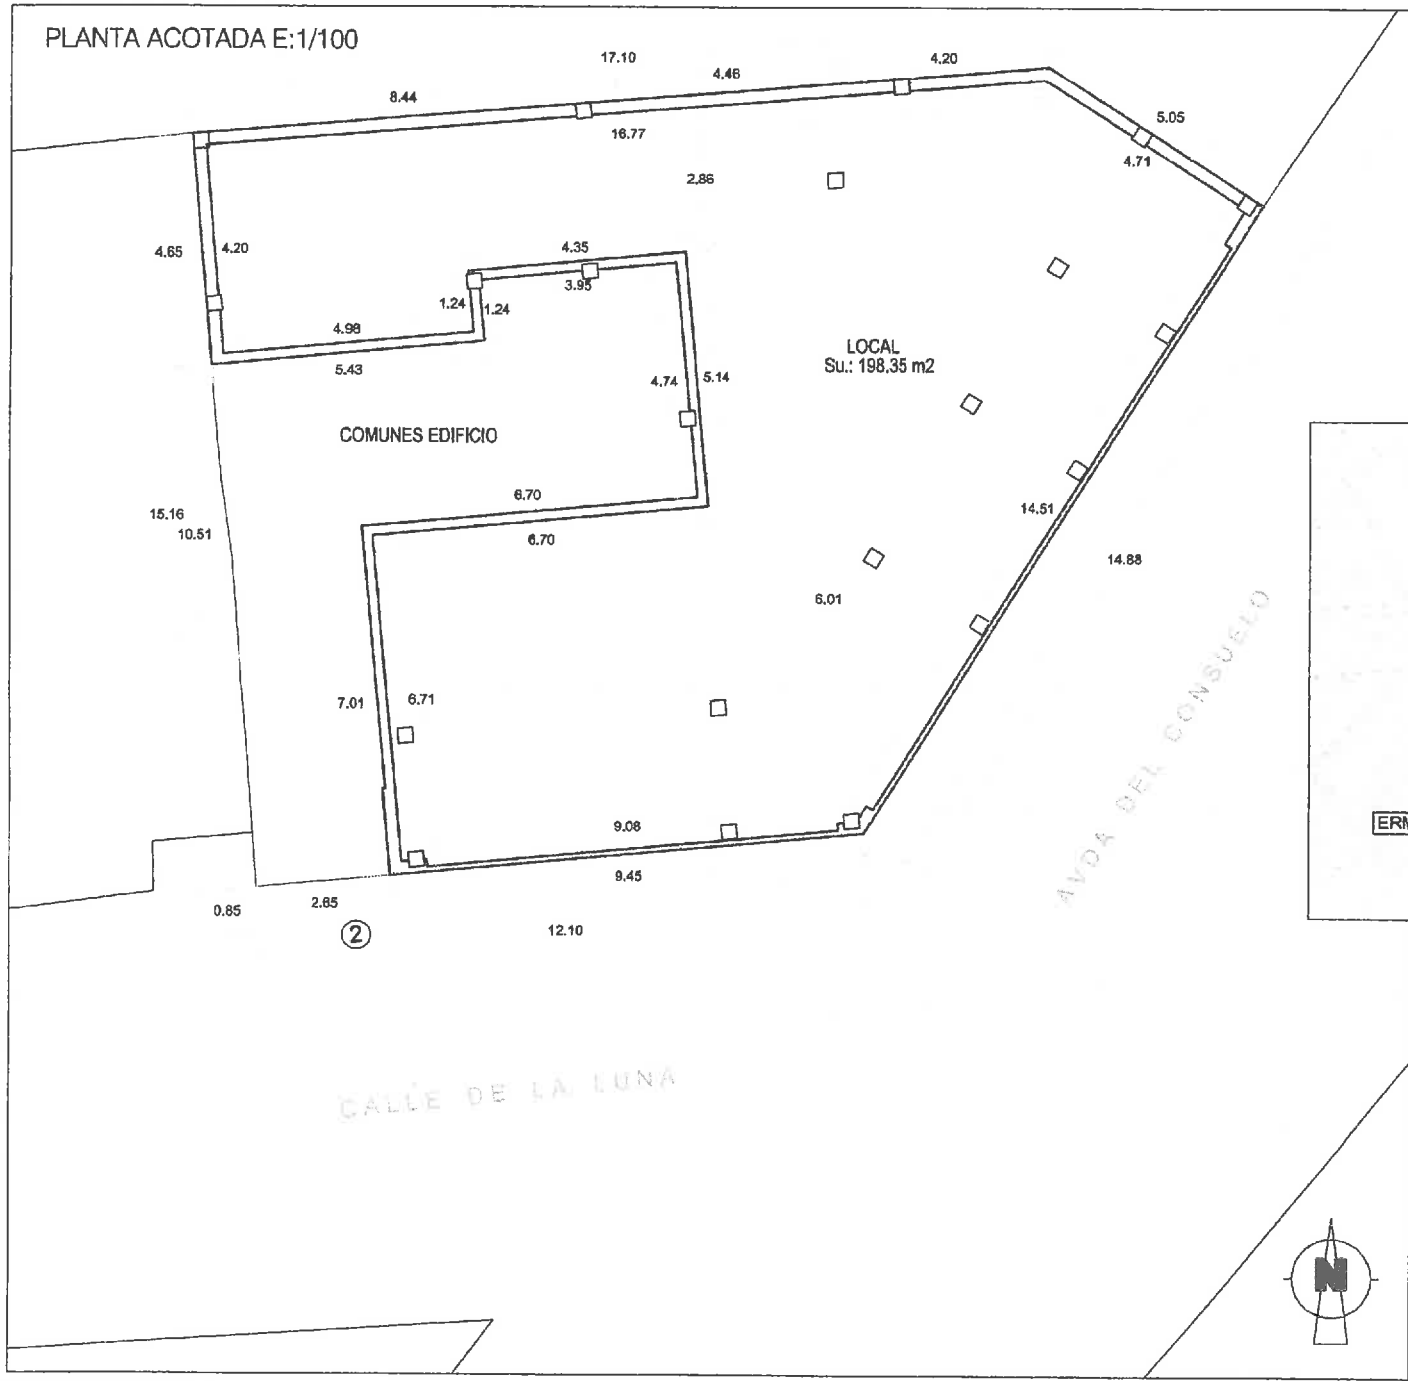

RELACIÓN CON EL ENTORNO:

LOCAL UBICADO EN UNA DE LAS VÍAS PRINCIPALES DE LA POBLACIÓN, EN UNA ZONA COMERCIALMENTE ACTIVA Y A ESCASOS MINUTOS DEL CENTRO URBANO.

BIEN COMUNICADO, CON PARADA DE AUTOBÚS EN LA MISMA PUERTA, ENCONTRAMOS EN SU ALREDEDOR:
 SUPERMERCADO (30 m), ERMITA (50 m),
 COLEGIO EDUCACIÓN PRIMARIA (200 m),
 PARQUE (30 m), ETC.

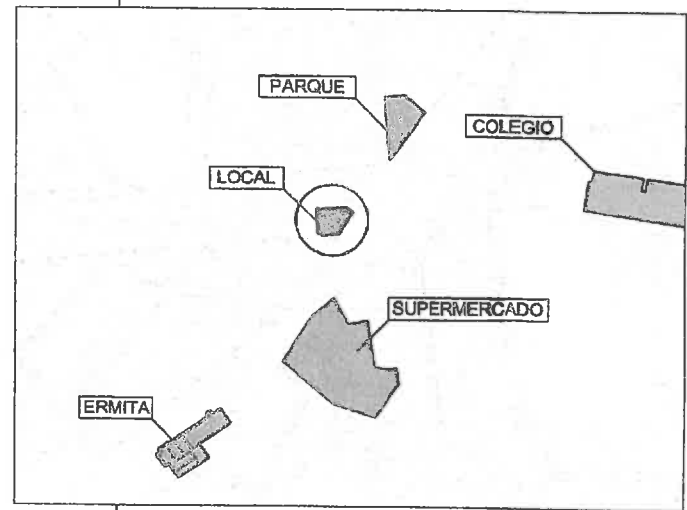

PLANO ZONAL

LOCAL COMERCIAL SITUADO EN LA C/ LUNA, 2 c.v. AVDA. DEL CONSUELO EN CIEMPOZUELOS -MADRID-

SUP. CONSTRUIDA APROX: 198,35 m²



EDIFICIO LUNA 2