


SUP.: 1.758 m2

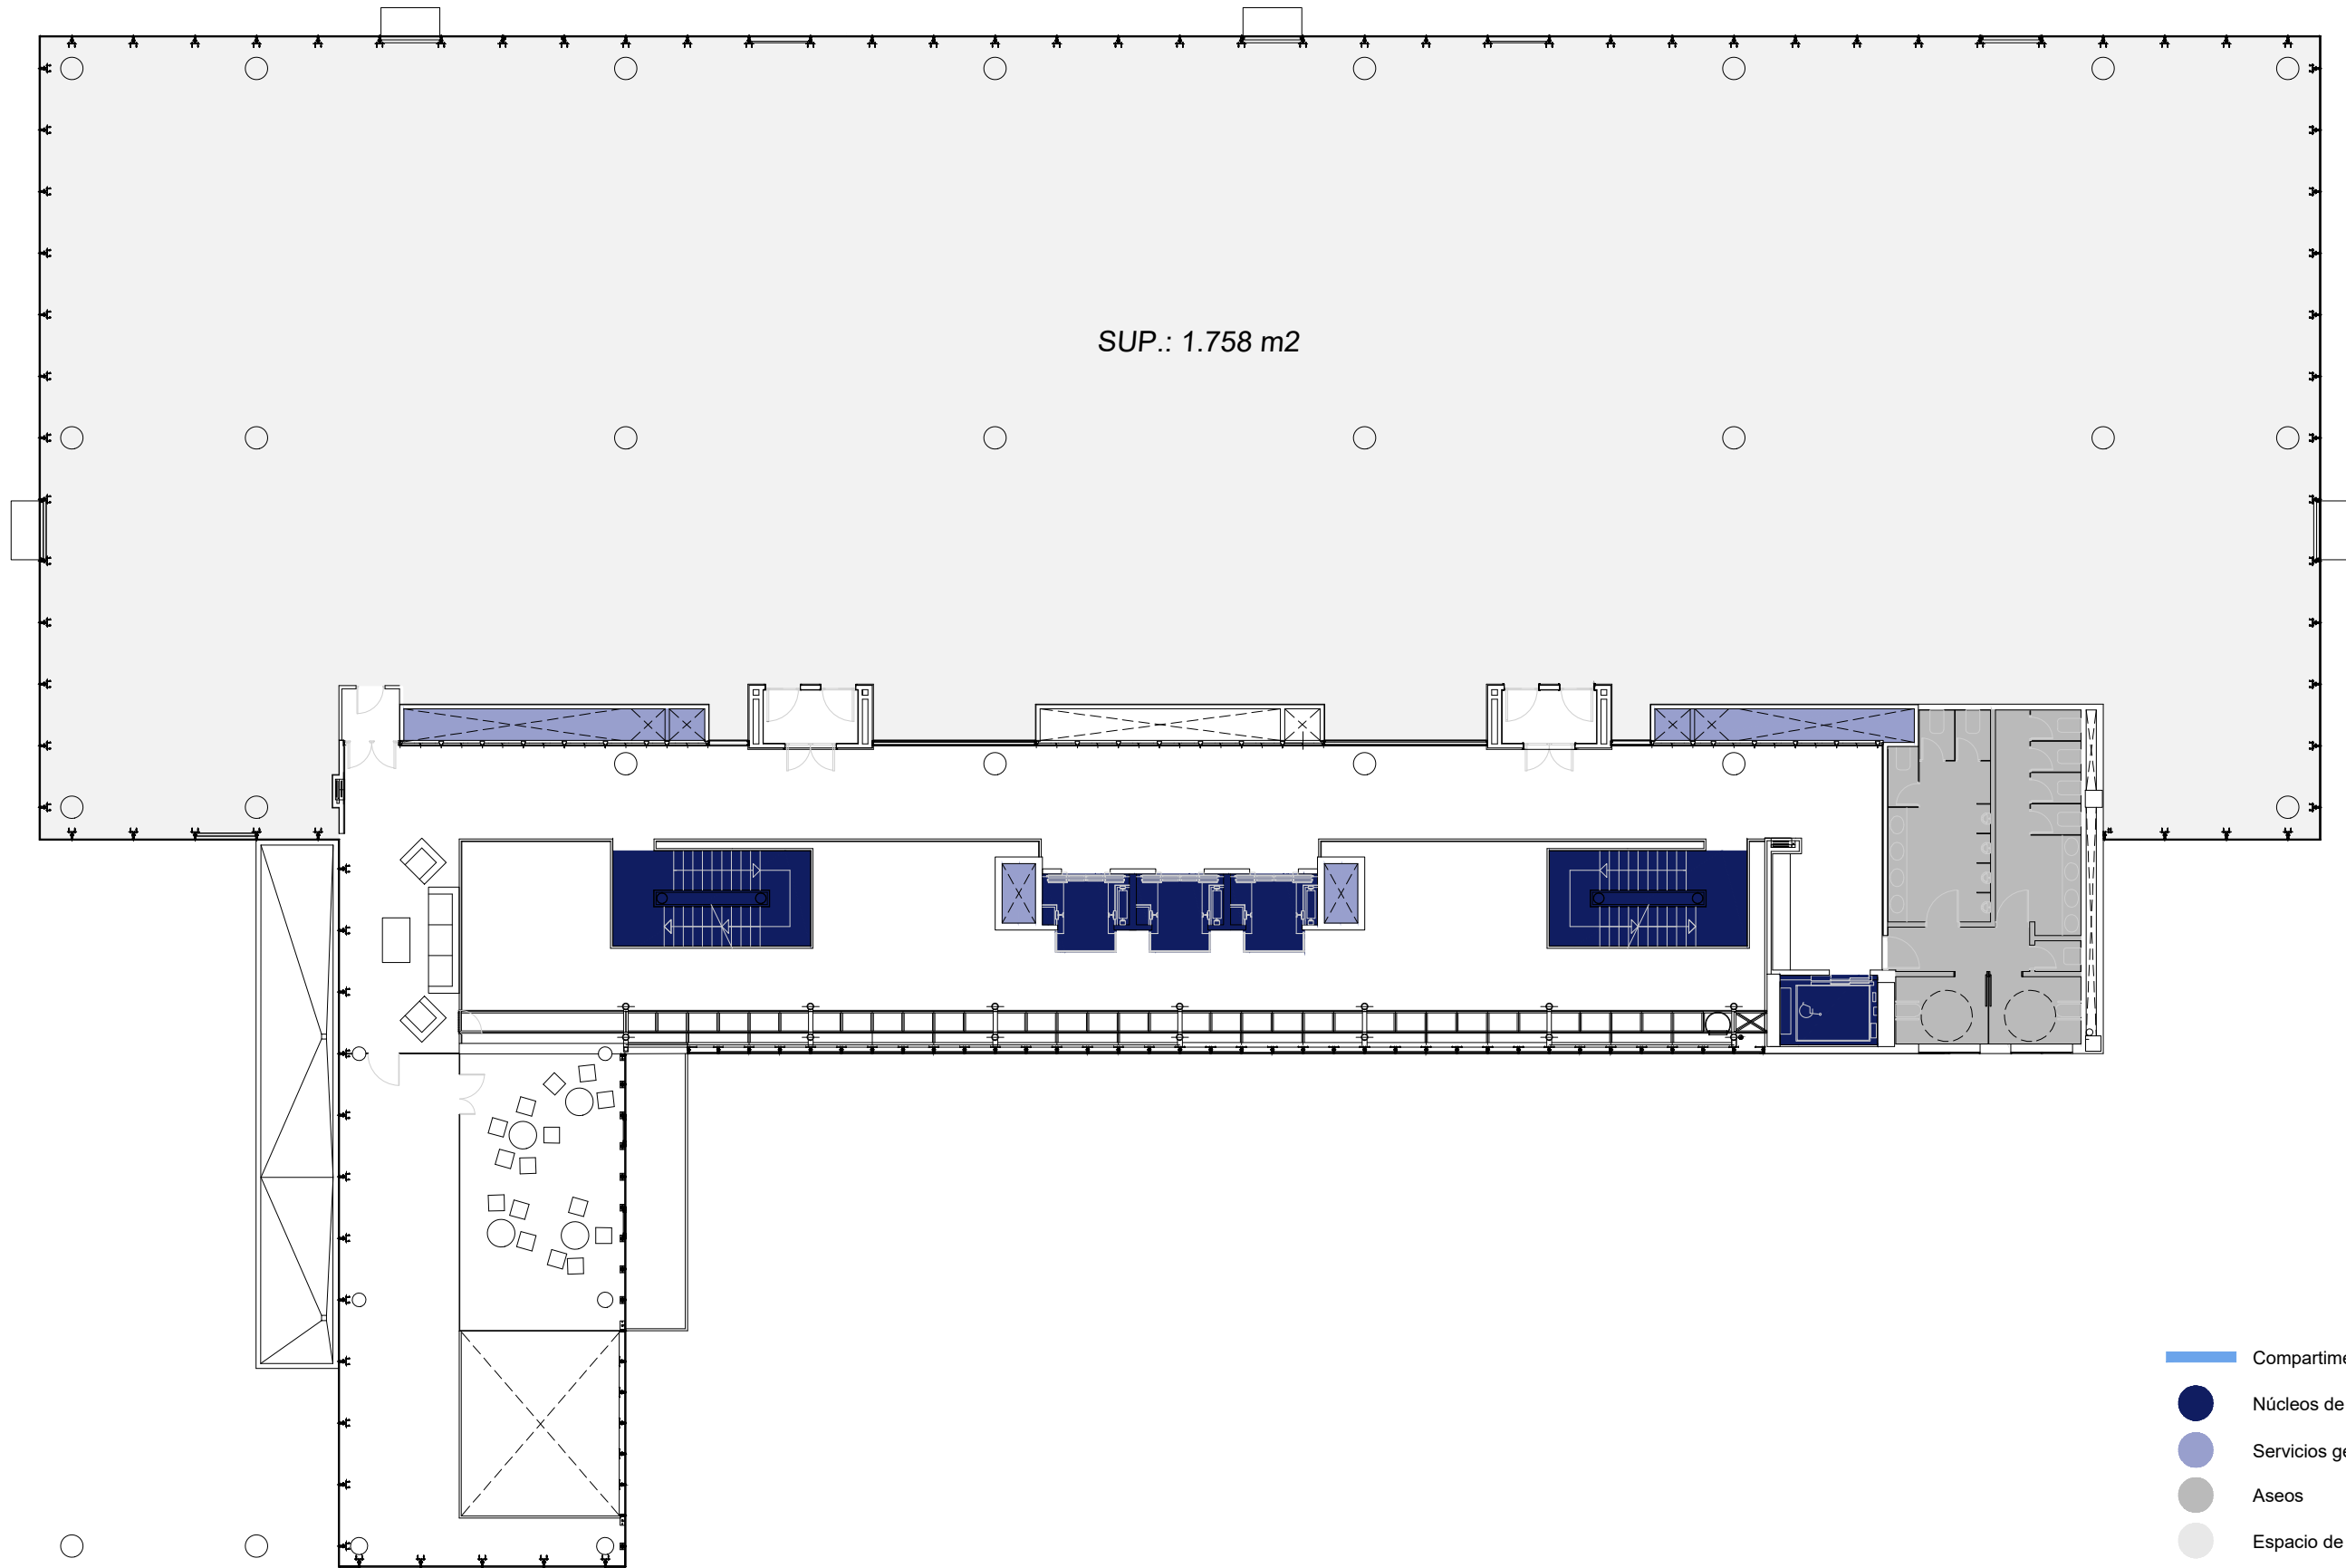

- Compartimentación flexible
- Núcleos de comunicación
- Servicios generales / instalaciones
- Aseos
- Espacio de oficina

ALBASANZ 14
Albasanz, 14

REALIA
Realia Patrimonio SLU
Avenida del Camino de Santiago, 40
www.realia.es



ESCALA | OFICINA | PLANTA

Albasanz 14

Tipo