


CALLE EZEQUIEL SOLANA N° 10

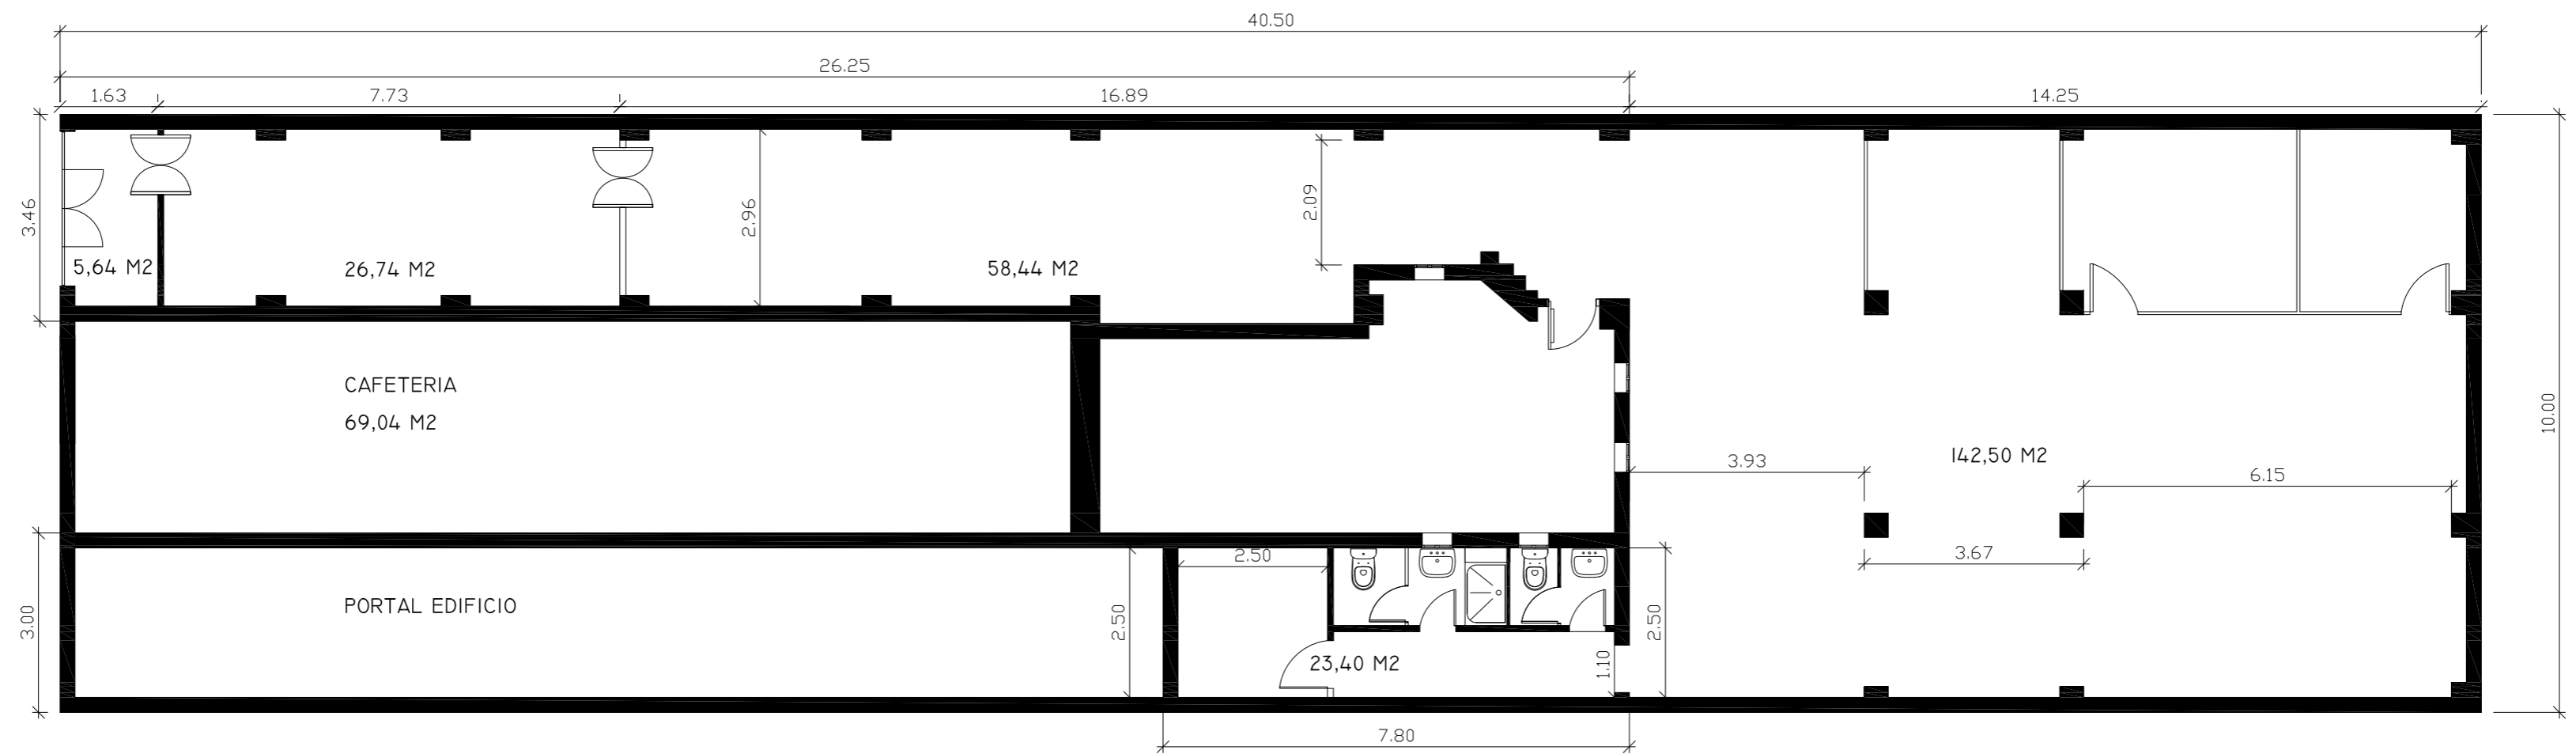

SUPERFICIES
5,64
26,74
58,44
142,50
23,40
TOTAL 256,72

LOCAL DE EZEQUIEL SOLANA N° 10
SUPERFICIE 260 M²

8-05-2008

E 1:100