


SUPERFICIE LOCAL: 1.806,00m2

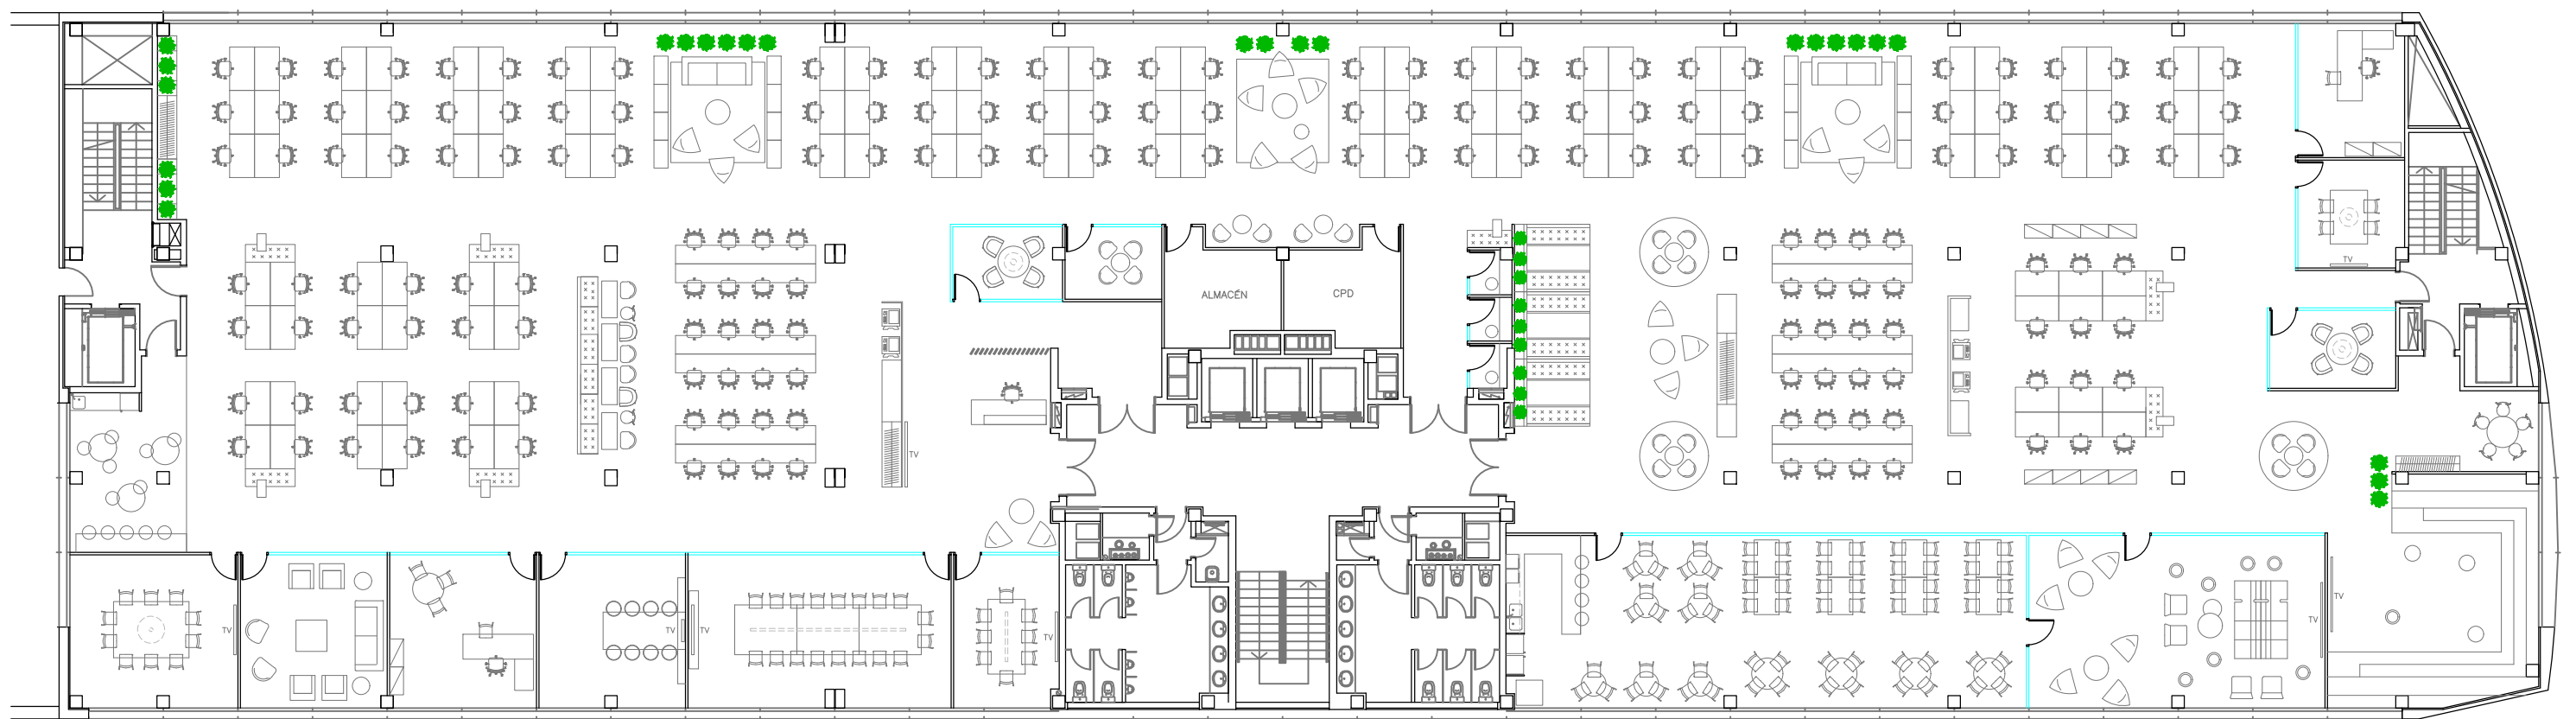

OFICINAS EN MARÍA DE PORTUGAL, 9-11.  
PLANTA 2ª, 28050 MADRID


CLIENTE:  
MERLIN PROPERTIES

CONTENIDO:  
DISTRIBUCIÓN INTERIOR

ESCALA:  
S/E

FECHA:  
03 DE SEPTIEMBRE DE 2021

SUPERFICIE LOCAL: 1.806,00m2

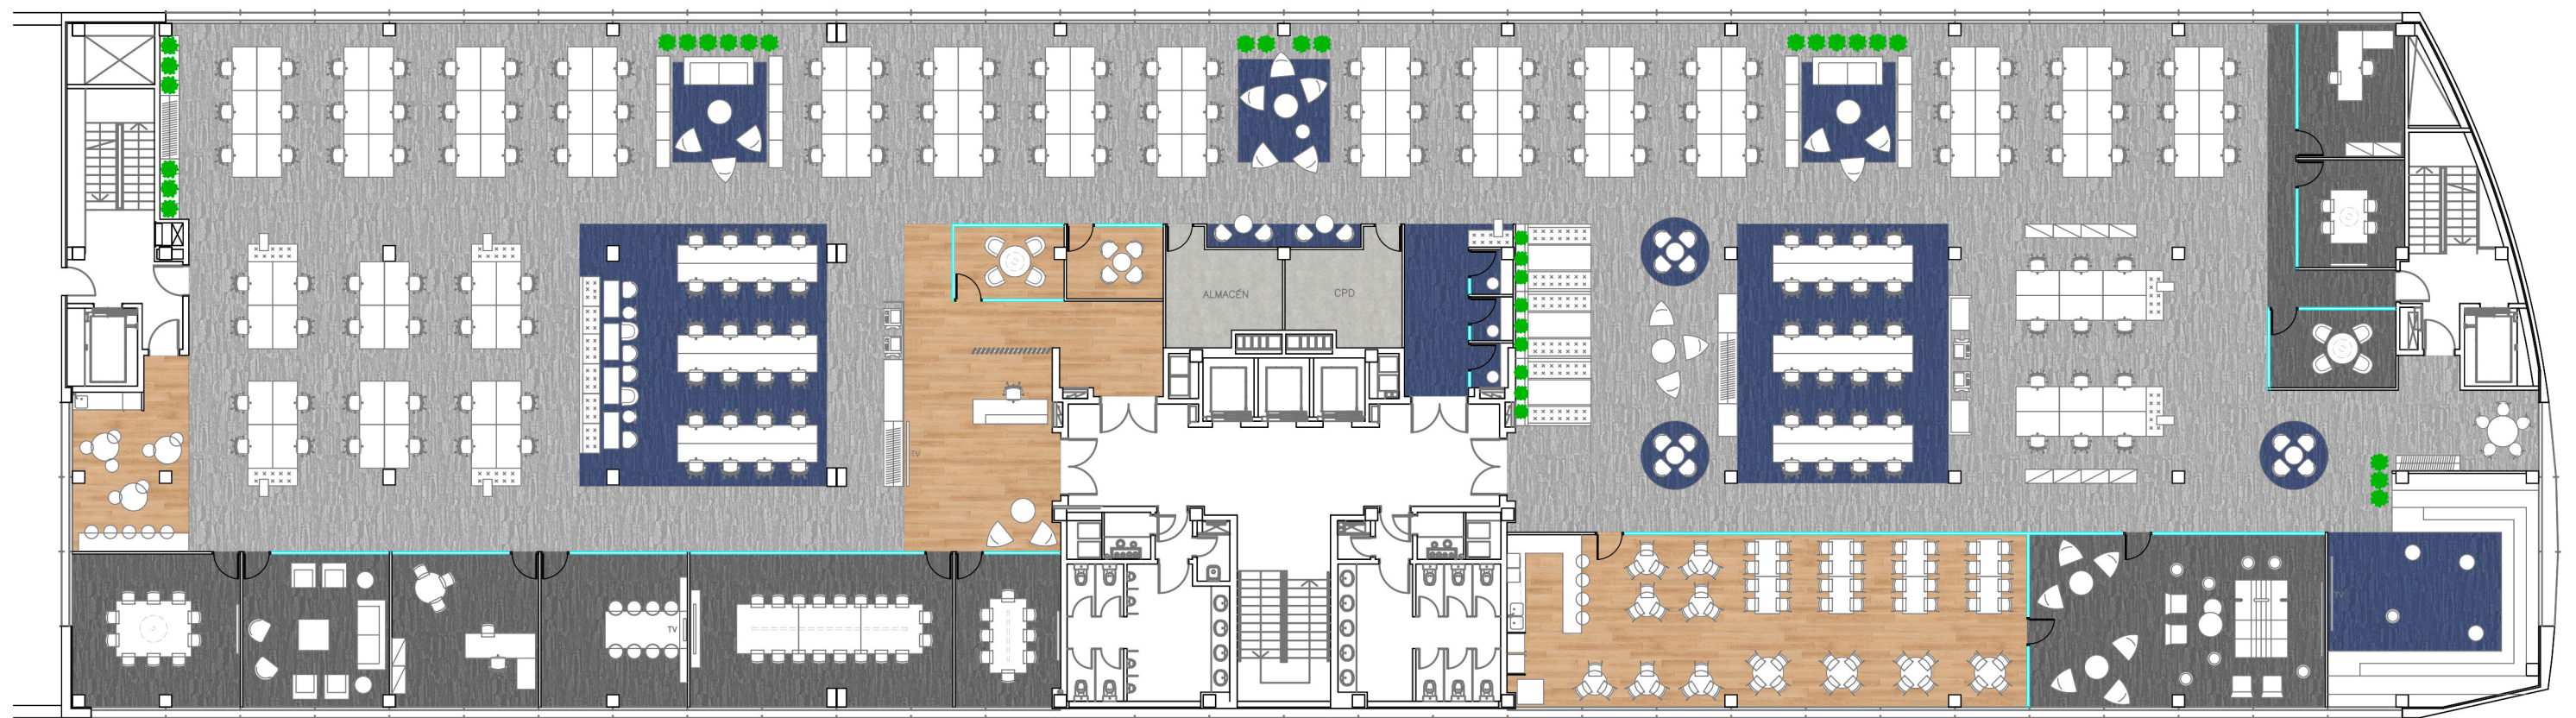


OFICINAS EN MARÍA DE PORTUGAL, 9-11.  
PLANTA 2º, 28050 MADRID

CLIENTE:  
MERLIN PROPERTIES

CONTENIDO:  
DISTRIBUCIÓN INTERIOR

ESCALA:  
S/E

FECHA:  
03 DE SEPTIEMBRE DE 2021

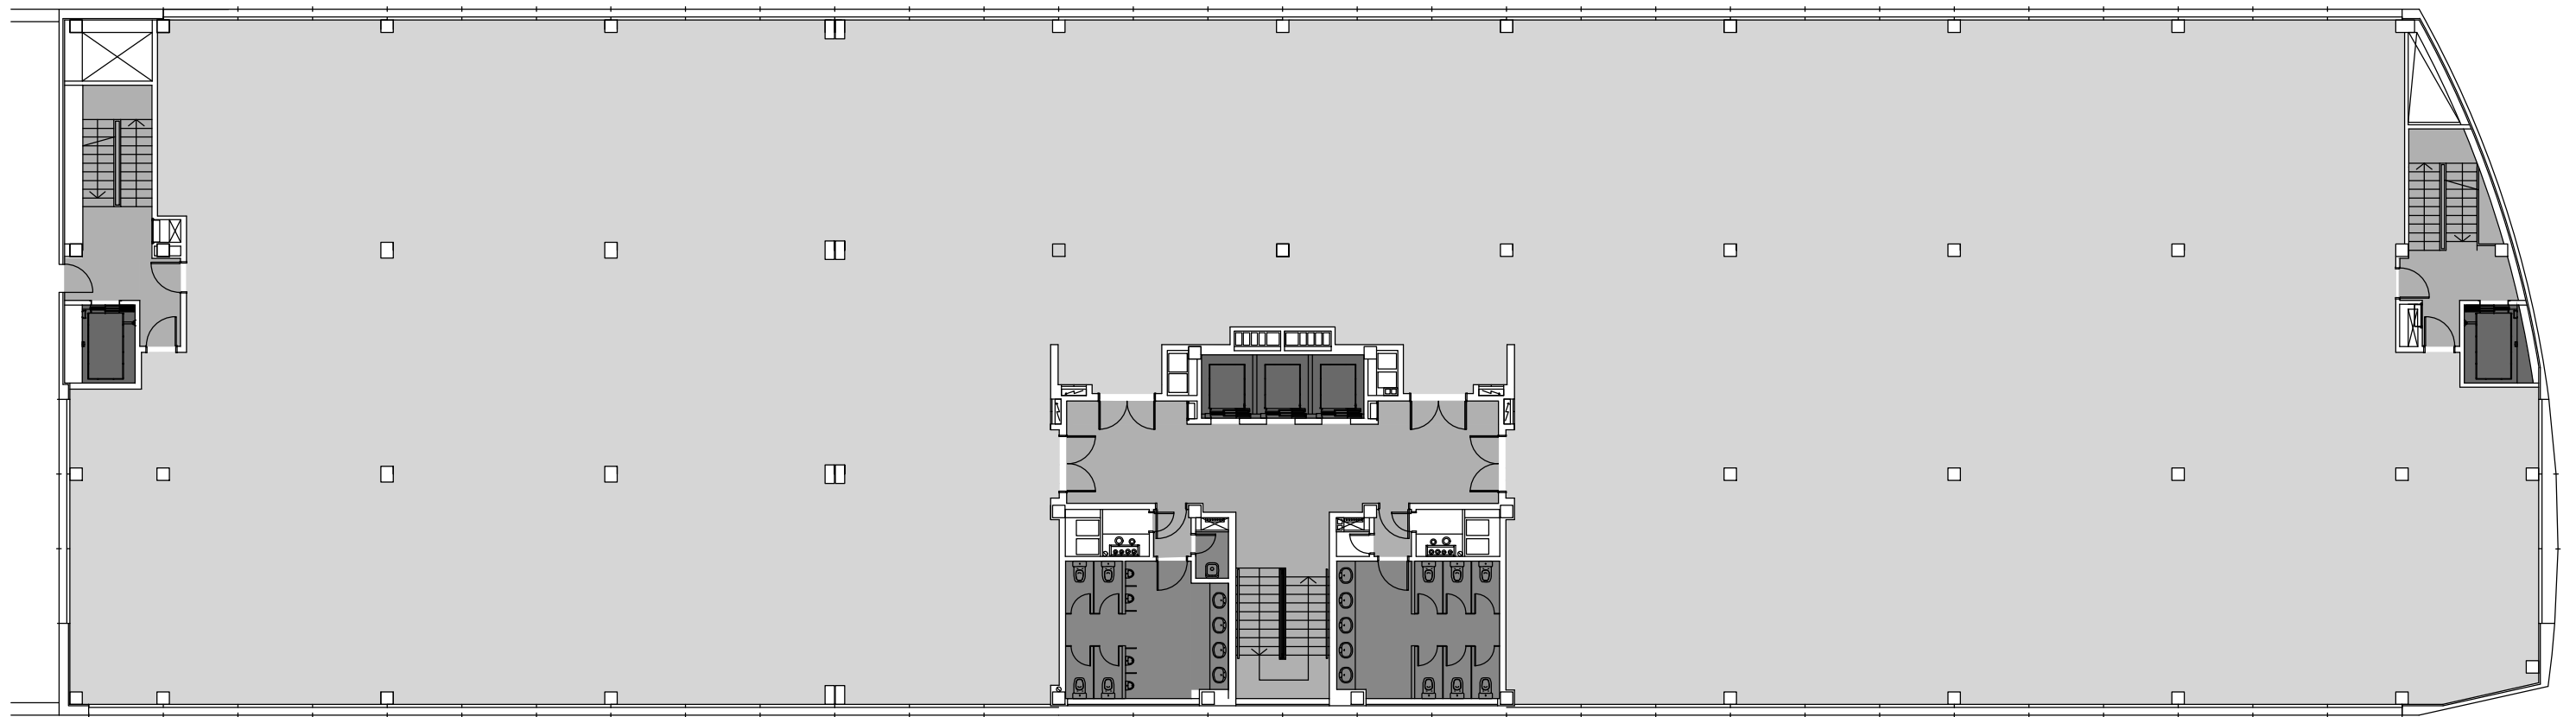

LEYENDA DE SECTORIZACIÓN:

- CIRCULACIÓN
- LOCALES DE OFICINA
- ASCENSORES Y MONTACARGAS
- ASEOS Y CUARTOS DE LIMPIEZA



OFICINAS EN MARÍA DE PORTUGAL, 9-11.  
PLANTA 2º, 28050 MADRID

CLIENTE:  
MERLIN PROPERTIES

CONTENIDO:  
PLANO DE SECTORIZACIÓN

ESCALA:  
S/E

FECHA:  
03 DE SEPTIEMBRE DE 2021