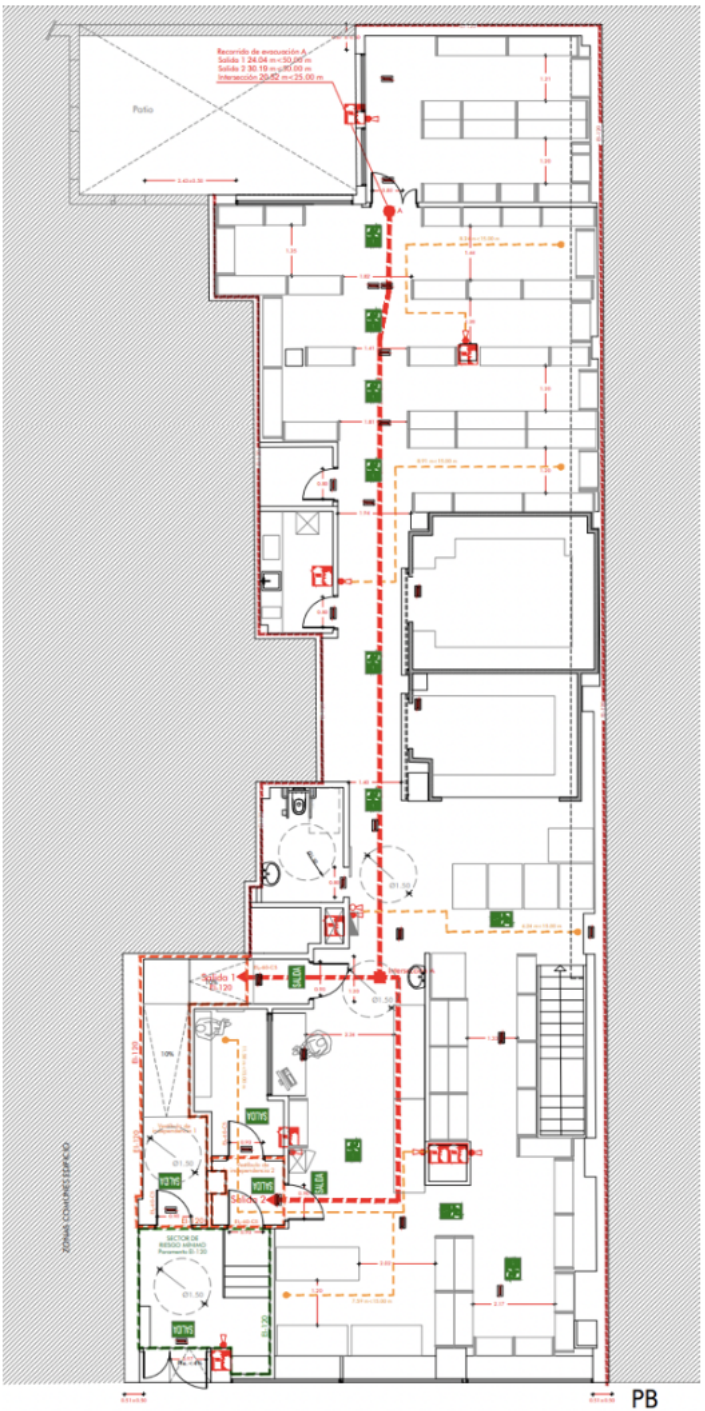
Recorrido de evacuación A
Salida 1 24.04 m<50.00 m
Salida 2 30.19 m<50.00 m
Intersección 20.92 m<25.00 m
Patio
Salida 1
EI 120
Salida 2
EI 120
ZONA COMUNES EDIFICIO
SECTOR DE
RIESGO MEDIANO
Pavimento EI 120
PB