






**DETALLE -A- FORMACION DE ESCALERA
E. 1:25**

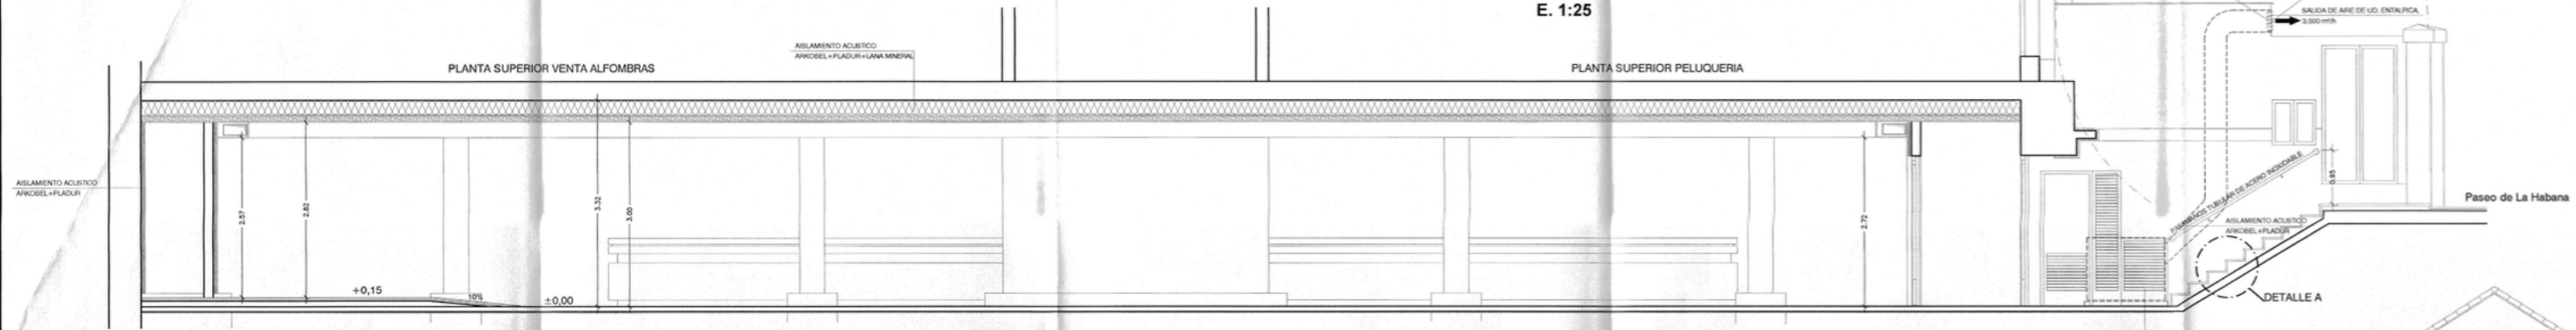

SECCION A-A

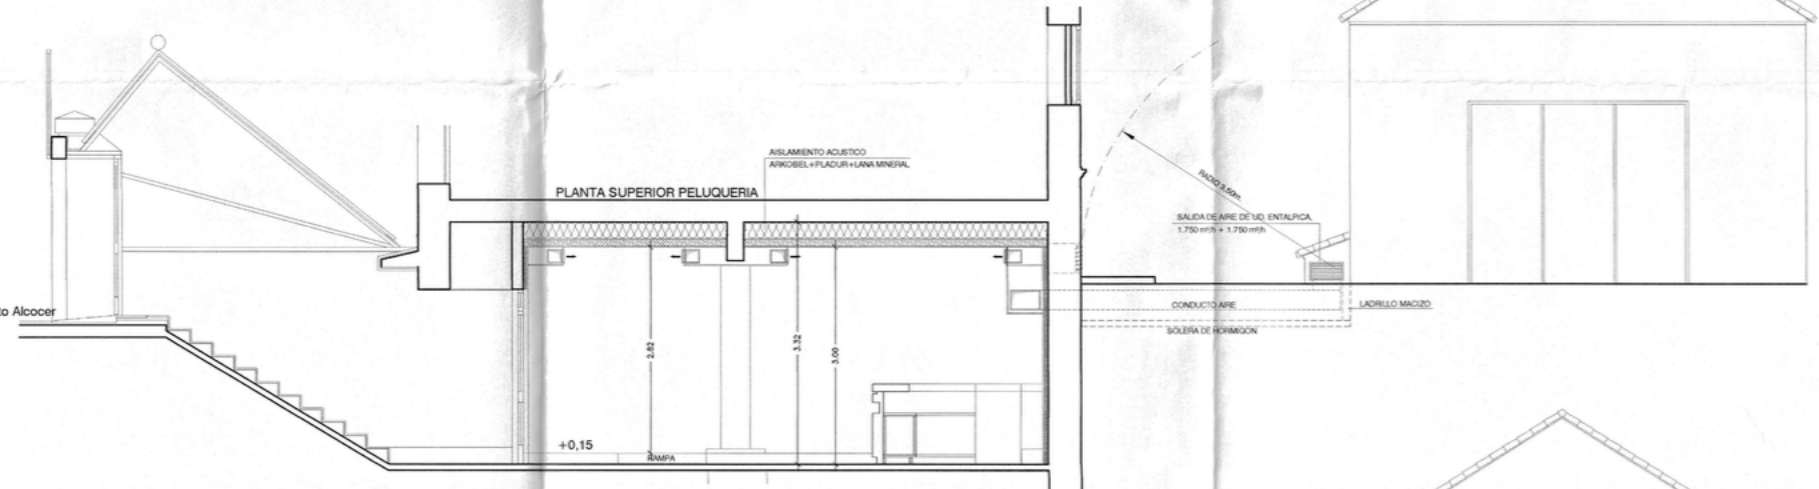

SECCION B-B

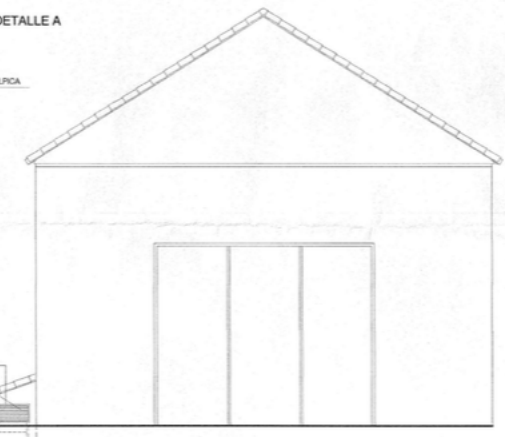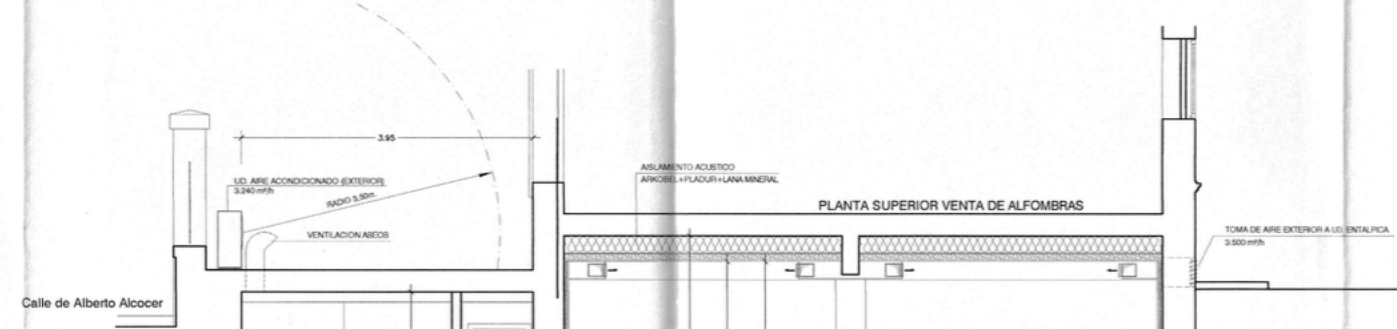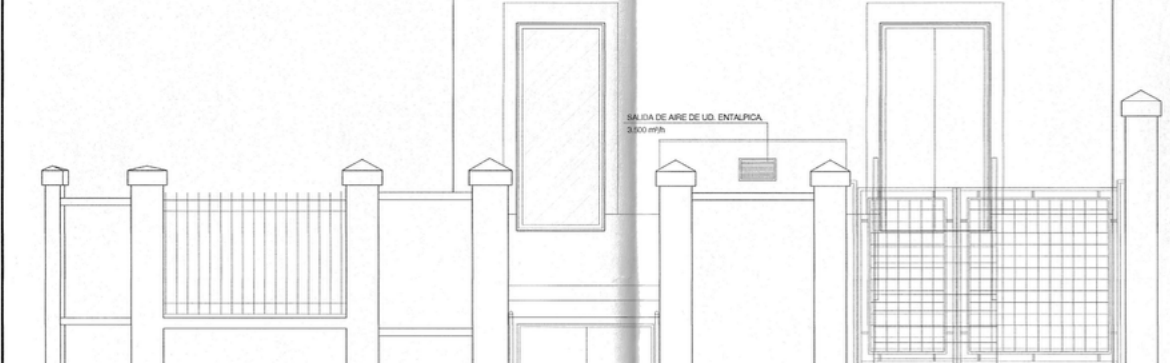

COLEGIO OFICIAL DE INGENIEROS
TECNICOS INDUSTRIALES DE MADRID
1003045 22.ENE.2013
VISADO-MADRID
CON DIRECCIÓN