


SUPERFICIE LOCAL: 416,03m2

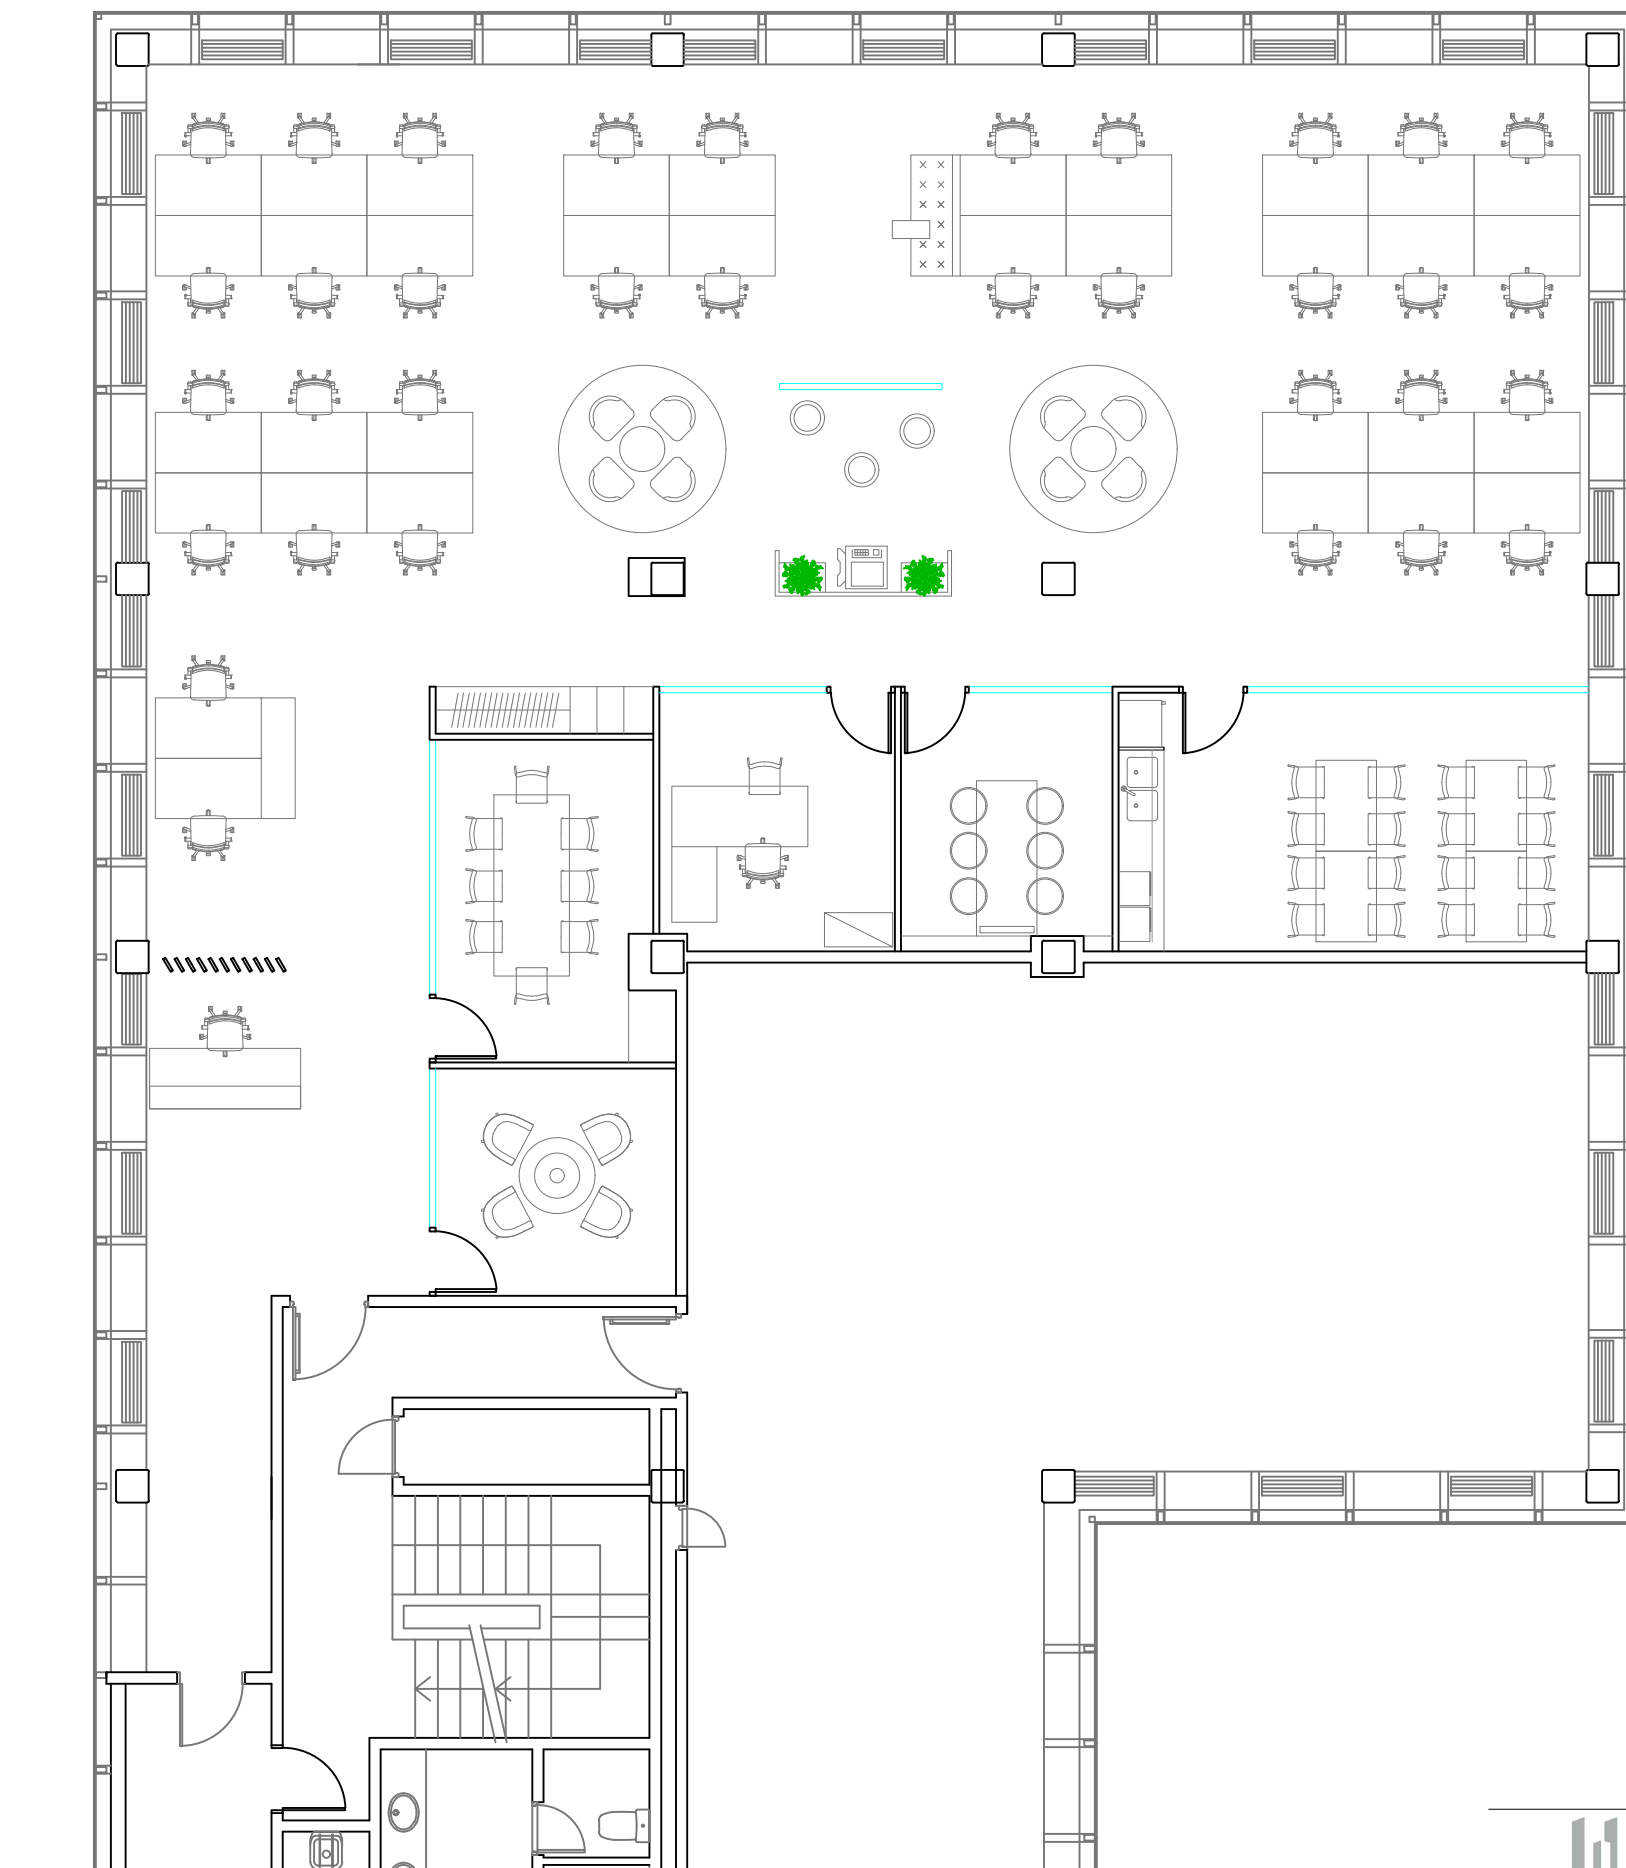

OFICINAS EN VÍA DE LAS DOS CASTILLAS, 33, EDIFICIO ÁTICA III  
PLANTA 2ª, MÓDULO C, 28224, MADRID

CLIENTE:  
MERLIN PROPERTIES

CONTENIDO:  
DISTRIBUCIÓN INTERIOR

ESCALA:  
1/100

FECHA:  
11 DE SEPTIEMBRE DE 2021



SUPERFICIE LOCAL: 416,03m2




OFICINAS EN VÍA DE LAS DOS CASTILLAS, 33, EDIFICIO ÁTICA III  
PLANTA 2ª, MÓDULO C, 28224, MADRID

CLIENTE:  
MERLIN PROPERTIES

CONTENIDO:  
DISTRIBUCIÓN INTERIOR

ESCALA:  
1/100

FECHA:  
11 DE SEPTIEMBRE DE 2021

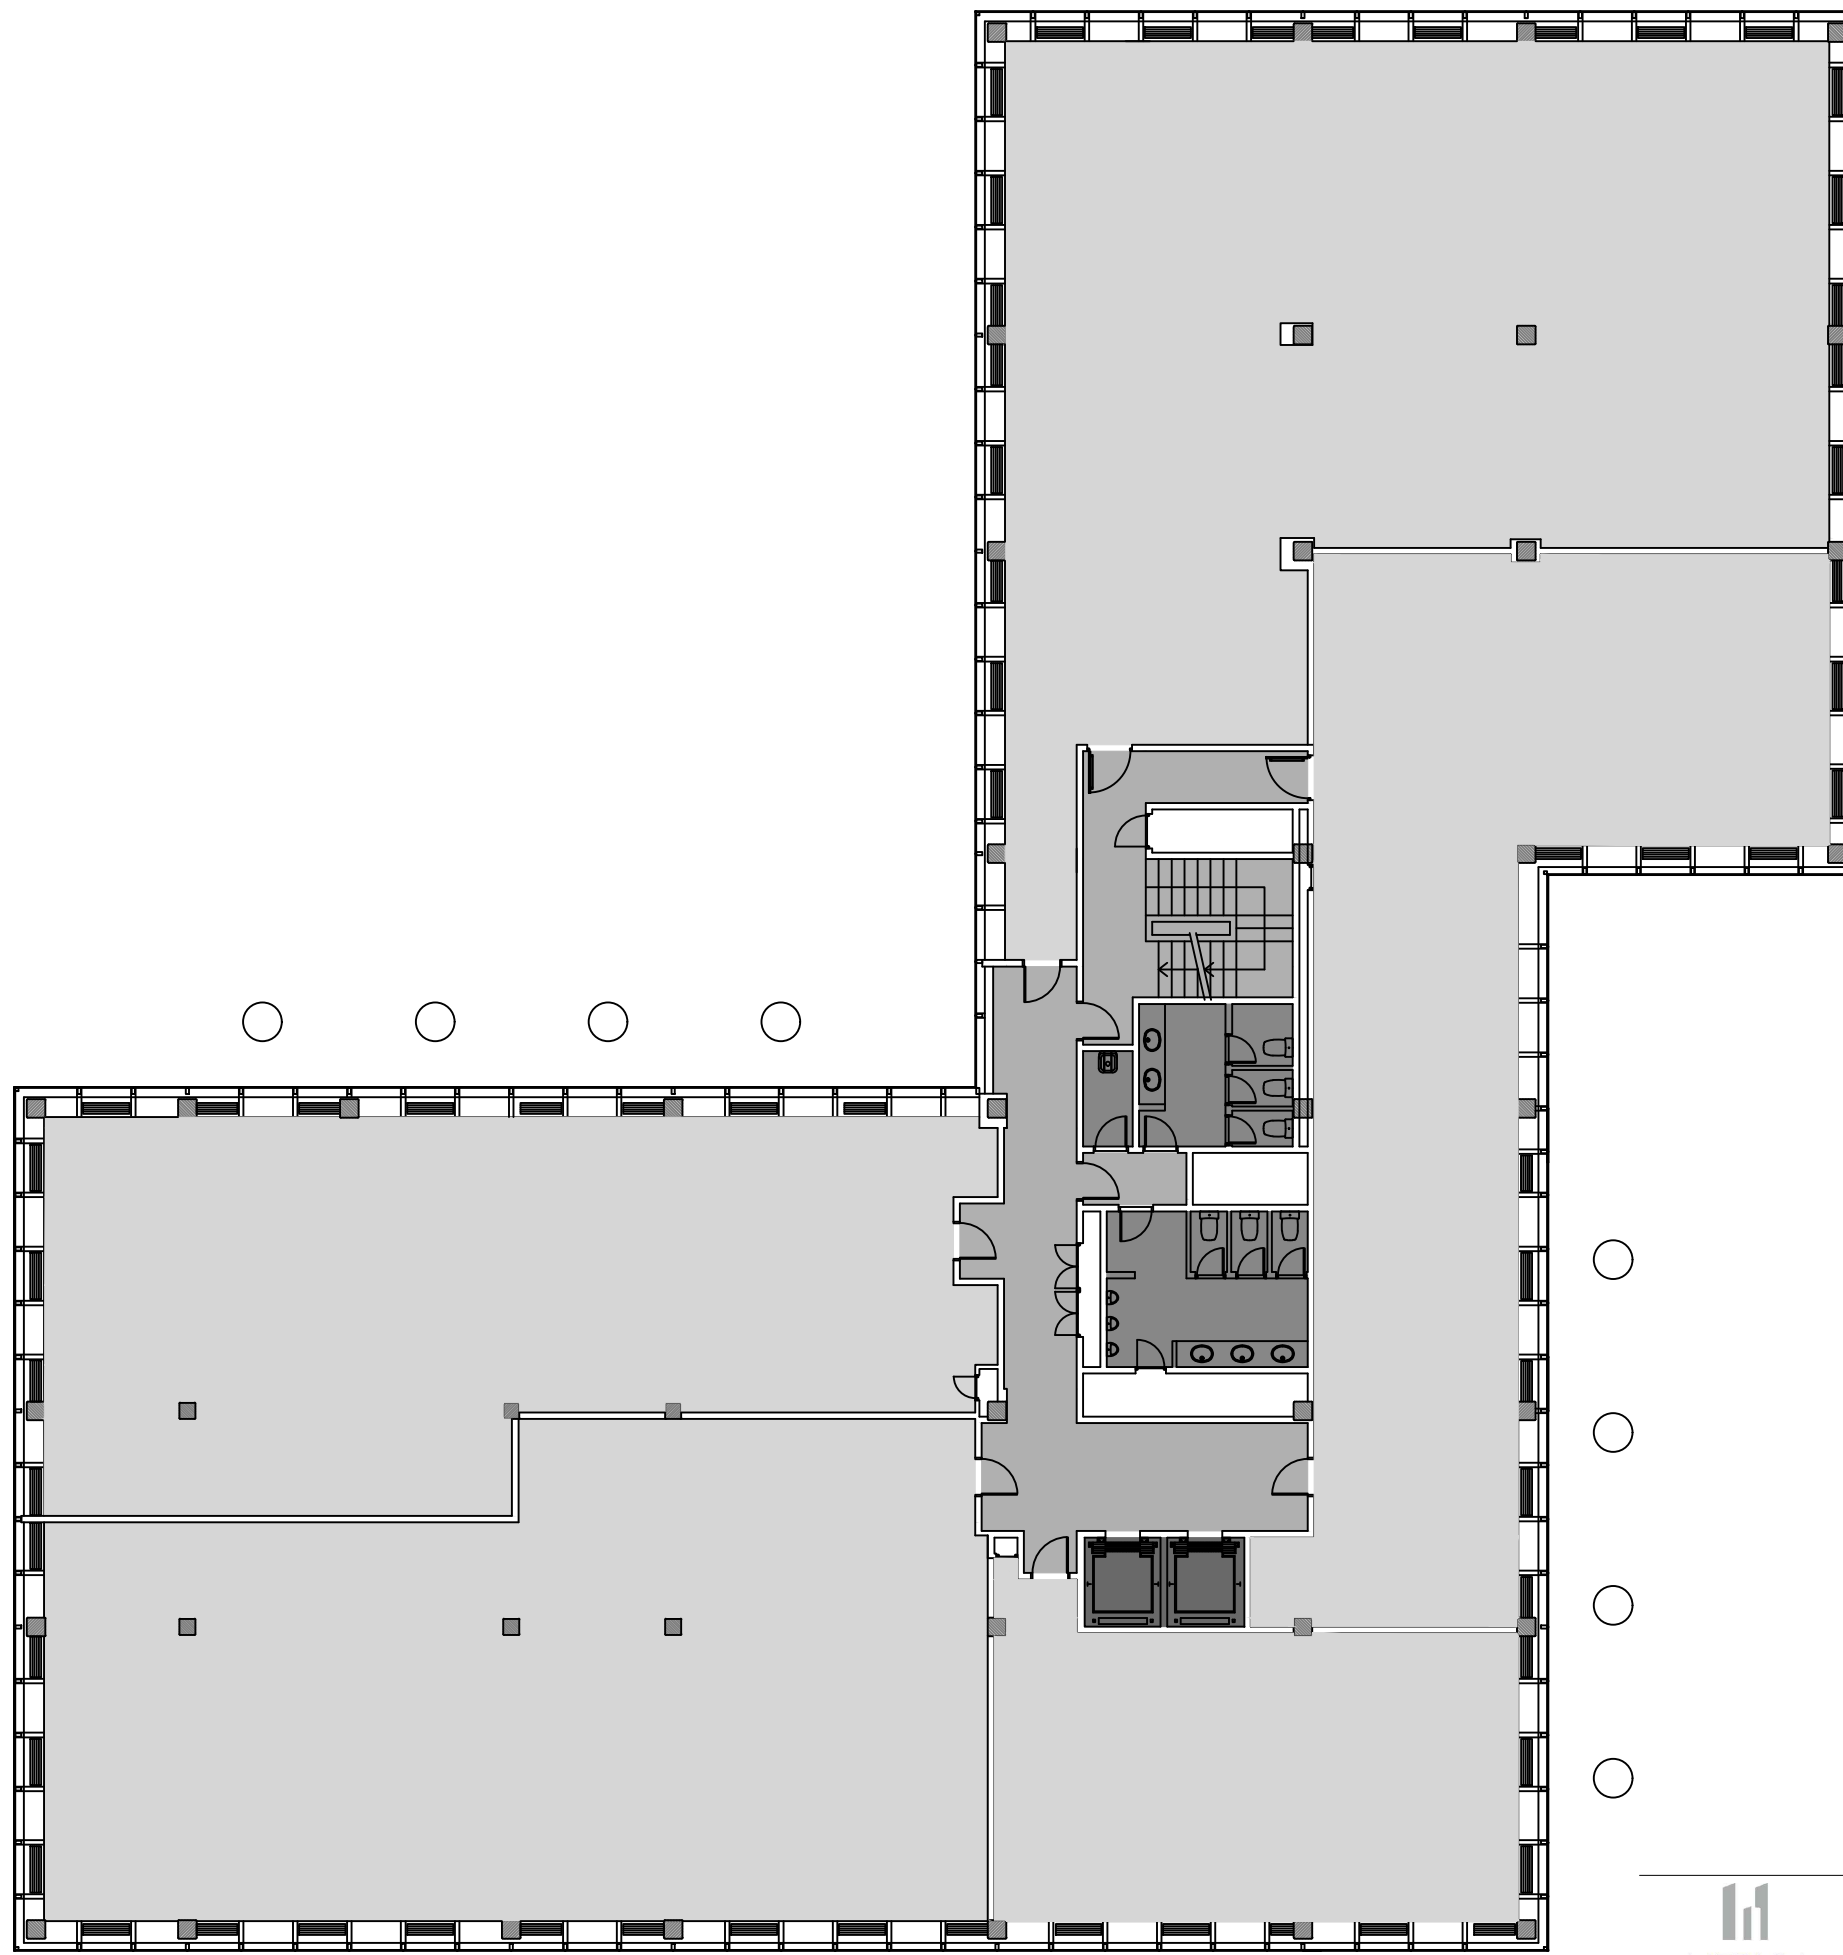

LEYENDA DE SECTORIZACIÓN:

- CIRCULACIÓN
- LOCALES DE OFICINA
- ASCENSORES Y MONTACARGAS
- ASEOS Y CUARTOS DE LIMPIEZA



OFICINAS EN VÍA DE LAS DOS CASTILLAS, 33, EDIFICIO ÁTICA III  
 PLANTA 2º, 28224, MADRID

CLIENTE:  
 MERLIN PROPERTIES

CONTENIDO:  
 PLANO DE SECTORIZACIÓN

ESCALA:  
 1/175

FECHA:  
 11 DE SEPTIEMBRE DE 2021