




ELE	Acometida eléctrica
TLC	Telecomunicaciones
→	Toma de agua
○	Bajante pluviales
⊙	Bajante fecales
⊖	Toma saneamiento
CL	Climatización. Previsión conexión líneas frigoríficas en techo a previsión unidades exteriores en cubierta.

*La altura libre de los locales se verá reducida puntualmente por instalaciones. Se representan las redes colgadas de pluviales y fecales de forma aproximada

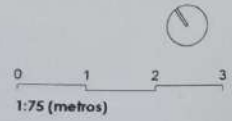

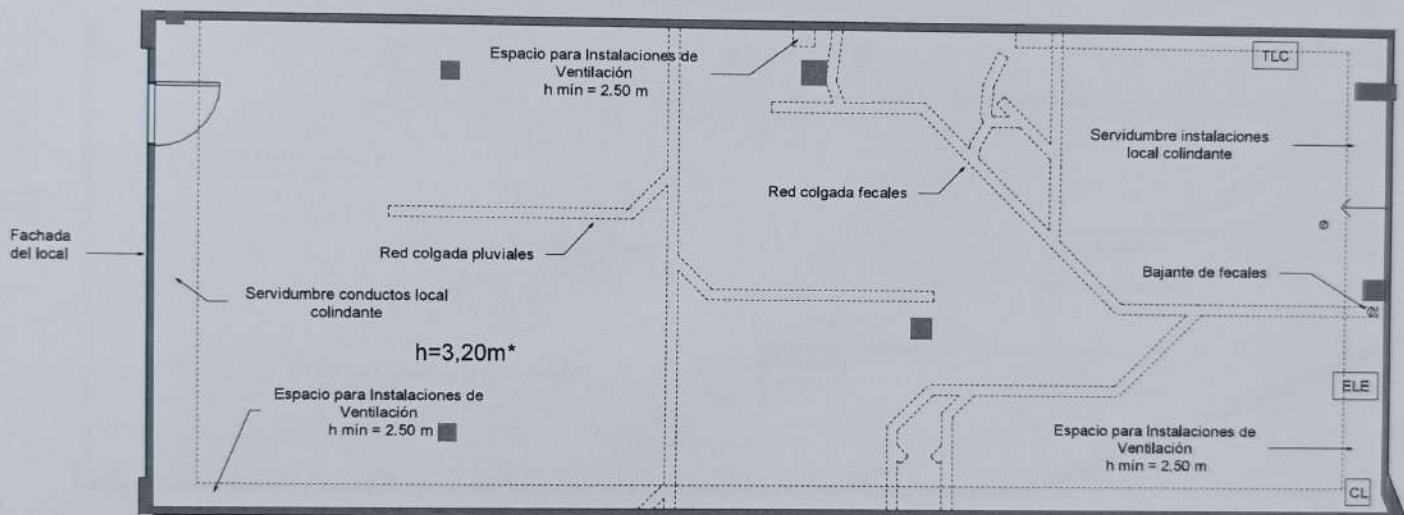

ELE	Acometida eléctrica
TLC	Telecomunicaciones
→	Toma de agua
○	Bajante pluviales
⊙	Bajante fecales
⊙	Toma saneamiento
CL	Climatización. Previsión conexión líneas frigoríficas en techo a previsión unidades exteriores en cubierta.

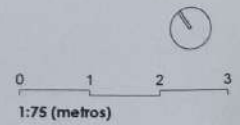

*La altura libre de los locales se verá reducida puntualmente por instalaciones. Se representan las redes colgadas de pluviales y fecales de forma aproximada