
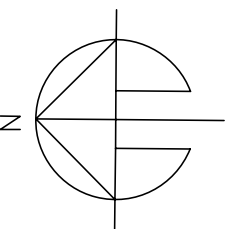


CONJUNTO DE 12 VIVIENDAS, 2 LOCALES Y TRASTEROS EN  
 C/ JABONERIA Nº 4, 6 Y 10. ALCORCON.  
 ENTREPLOANTA LOCAL 1. SUPERFICIE TOTAL: 55,40 m<sup>2</sup>

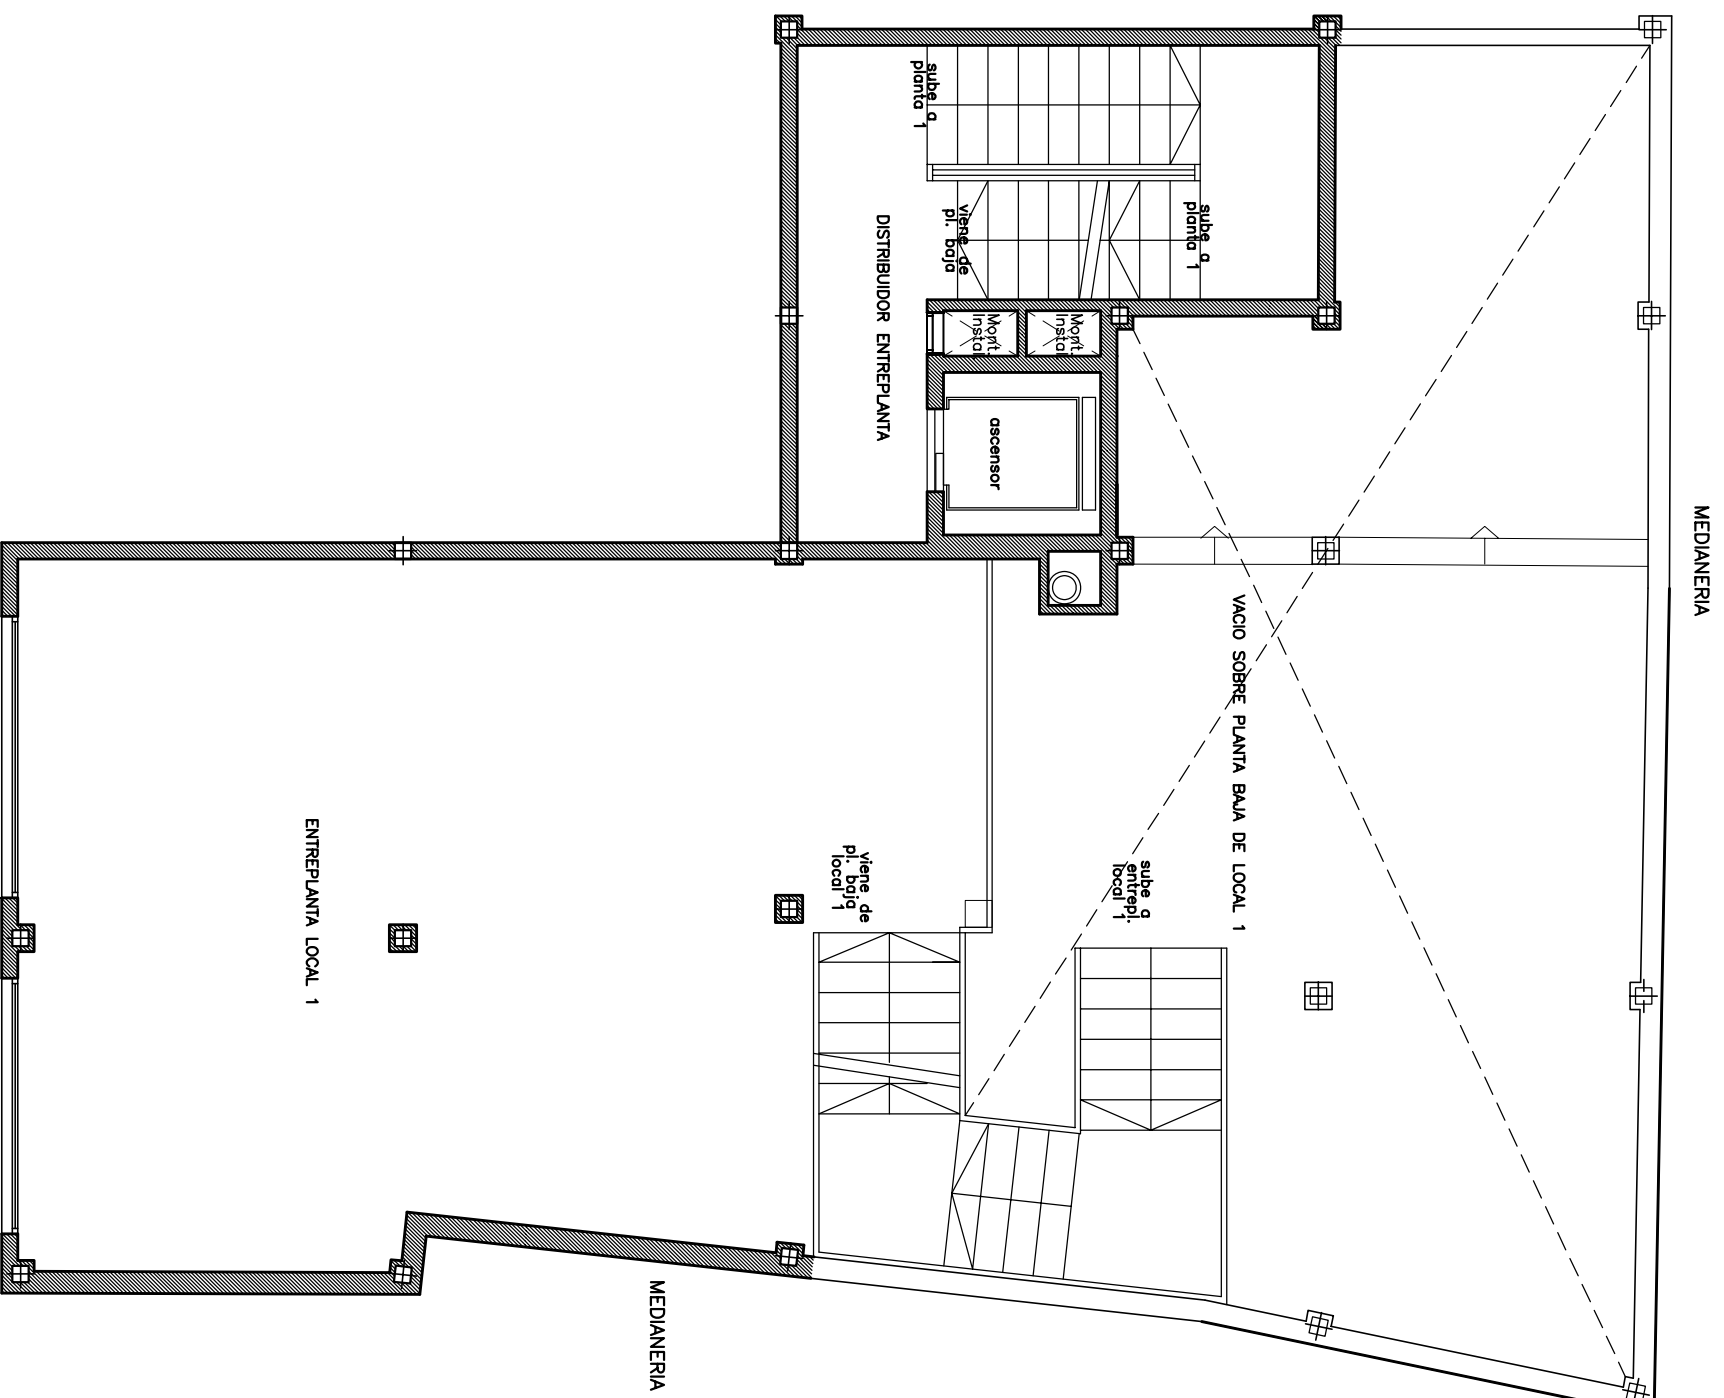

CALLE JABONERIA

ENTREPLOANTA LOCAL 1

MEDIANERIA

MEDIANERIA


ENTREPLOANTA LOCAL 1 – JABONERIA 4-6

TOTAL SUP. UTIL ENTREPLOANTA LOCAL 2	51,70 m <sup>2</sup>
TOTAL SUPERFICIE CONSTRUIDA	55,40 m <sup>2</sup>


\*LAS SUPERFICIES DEFINITIVAS SERAN LAS QUE RESULTEN DE LA EJECUCION DE LA OBRA. LAS REPLEADAS EN ESTE PLANO SON ORIENTATIVAS.

\*ESTE PLANO QUEDA SUJETO A POSIBLES MODIFICACIONES POR PARTE DE LA DIRECCION FACULTATIVA O DEL AYUNTAMIENTO DE ALCORCON.

ESQUEMA LOCALIZACION EN ALTURA

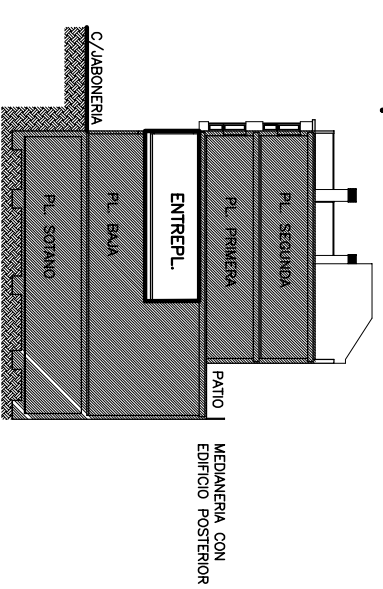

ESQUEMA LOCALIZACION EN PLANTA

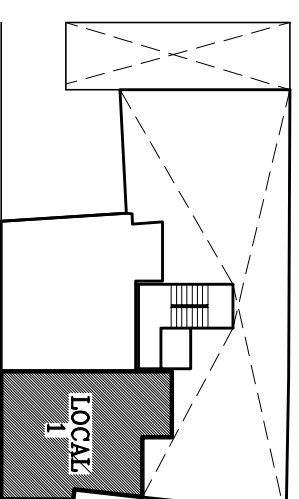


C/ JABONERIA 4-6

OBRAS Y REFORMAS

**ORC**

CONSER S.L.

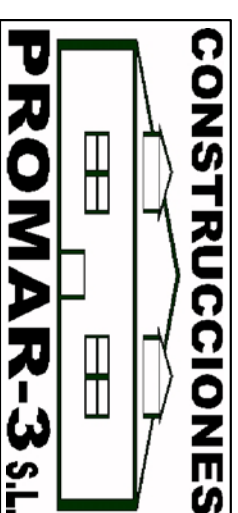

C/. Mayor, 64. Bajo.  
 28922 Alcorcon  
 Tel.: 91 643 11 02