


SECCION A-A



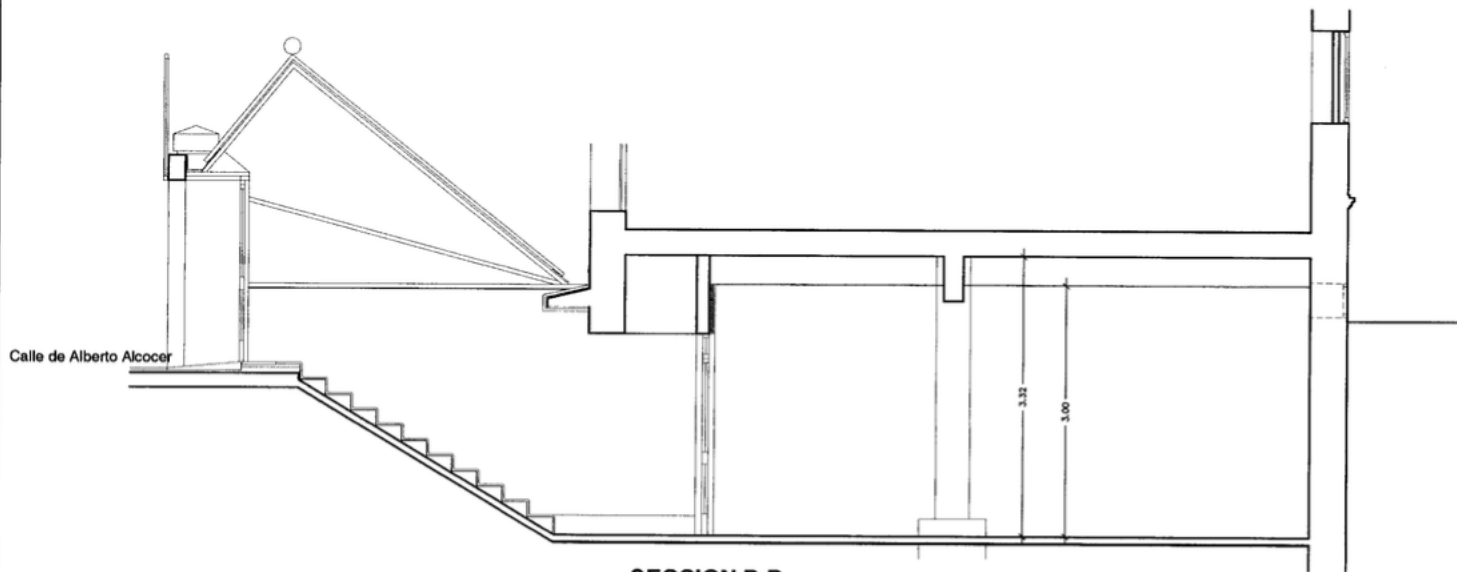

SECCION B-B

COLEGIO OFICIAL DE INGENIEROS  
TECNICOS INDUSTRIALES DE MADRID  
003045 29 MAR 2010  
VISADO - MADRID  
CON DIRECCIÓN

PROYECTO: ACTUALIZACION DE LICENCIA URBANISTICA, DE UNA ACTIVIDAD CALIFICADA, ASI COMO LA DE OBRAS DE ACONDICIONAMIENTO INTERIOR DEL LOCAL, CON USO DE DISCOTECA.

SITUACION: CALLE DE ALBERTO ALCOCER nº33 c/v a PASEO DE LA HABANA nº 105. -Madrid-

PROPIETARIO: PAFUIRA SL

 <b>TECIN</b> Ingeniería, S.L. C/. DIEGO MANCHADO nº64 28038 MADRID Telfs. 91.3.03.79.73 91.7.78.98.71 Fax 91.7.77.34.85	PLANO: <b>ESTADO ACTUAL (Secciones)</b>	Nº 2
	El Propietario, 	El Perito, 