


SUPERFICIE LOCAL: 272,95m²

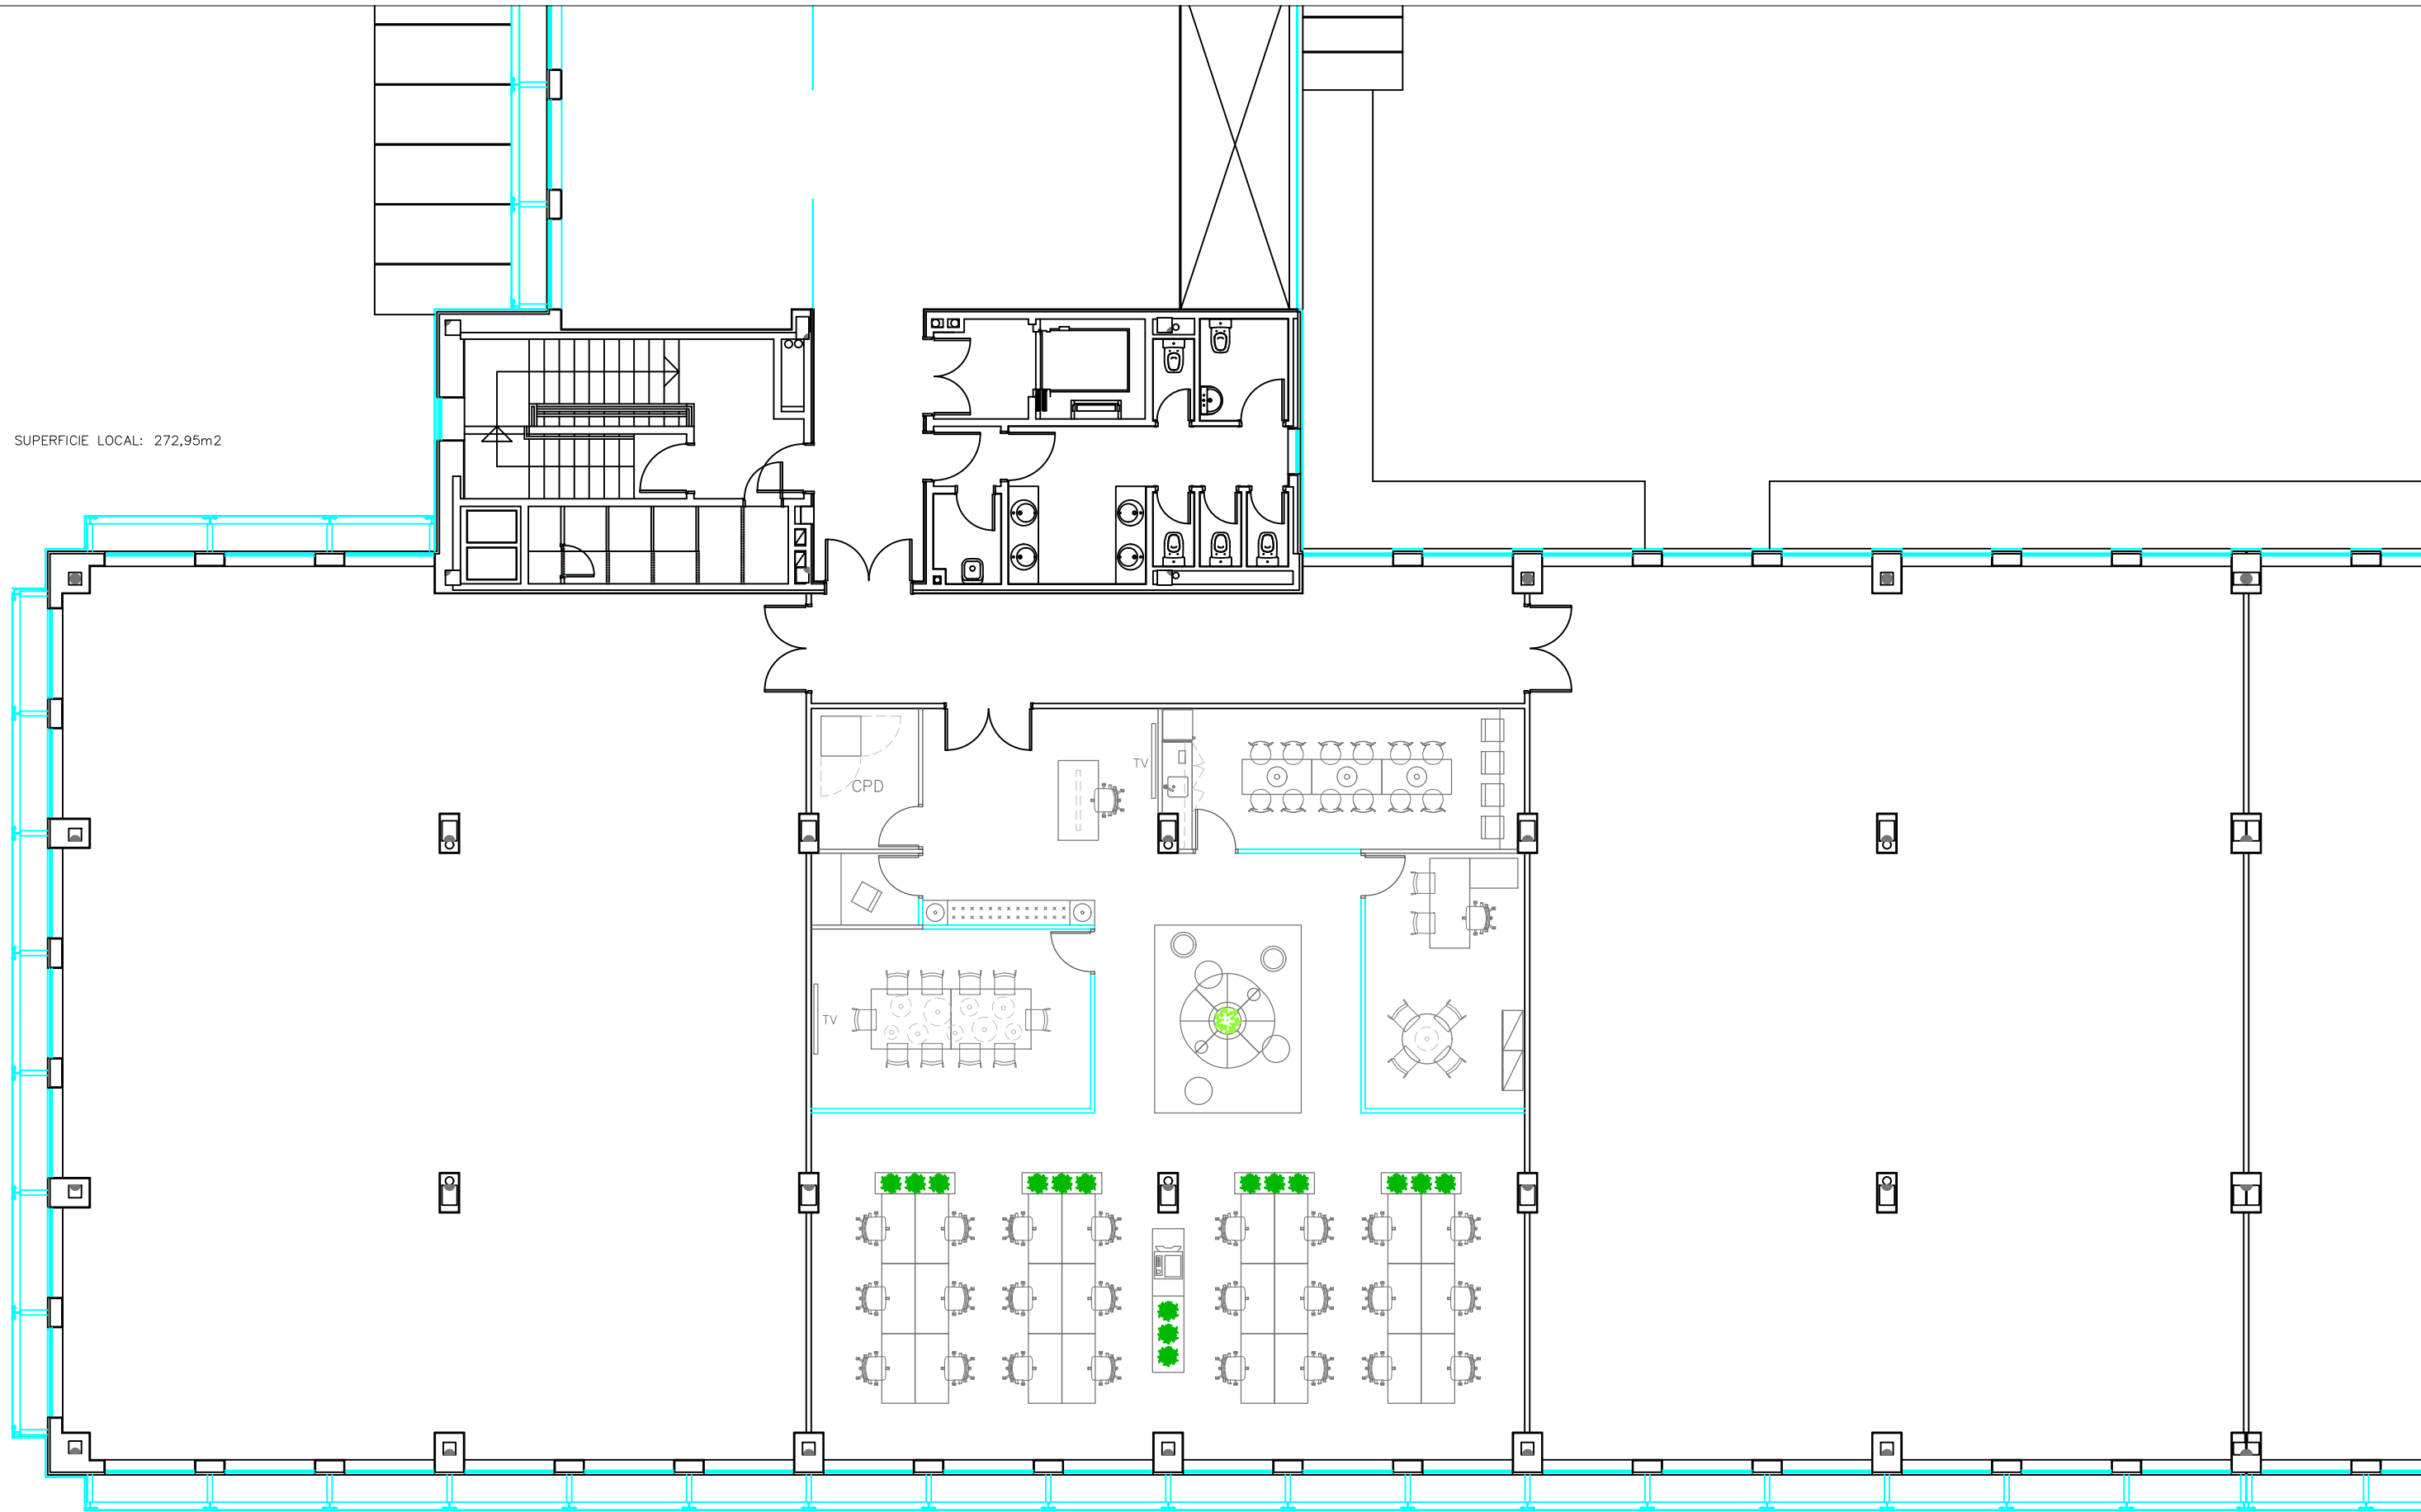

OFICINAS EN CALLE JOSÉ ECHEGARAY, 8.
EDIFICIO 3, PLANTA 2º, OFICINA 2, 28232 MADRID


CLIENTE:
MERLIN PROPERTIES

CONTENIDO:
DISTRIBUCIÓN INTERIOR

ESCALA:
1/125

FECHA:
17 DE AGOSTO DE 2021

SUPERFICIE LOCAL: 272,95m2

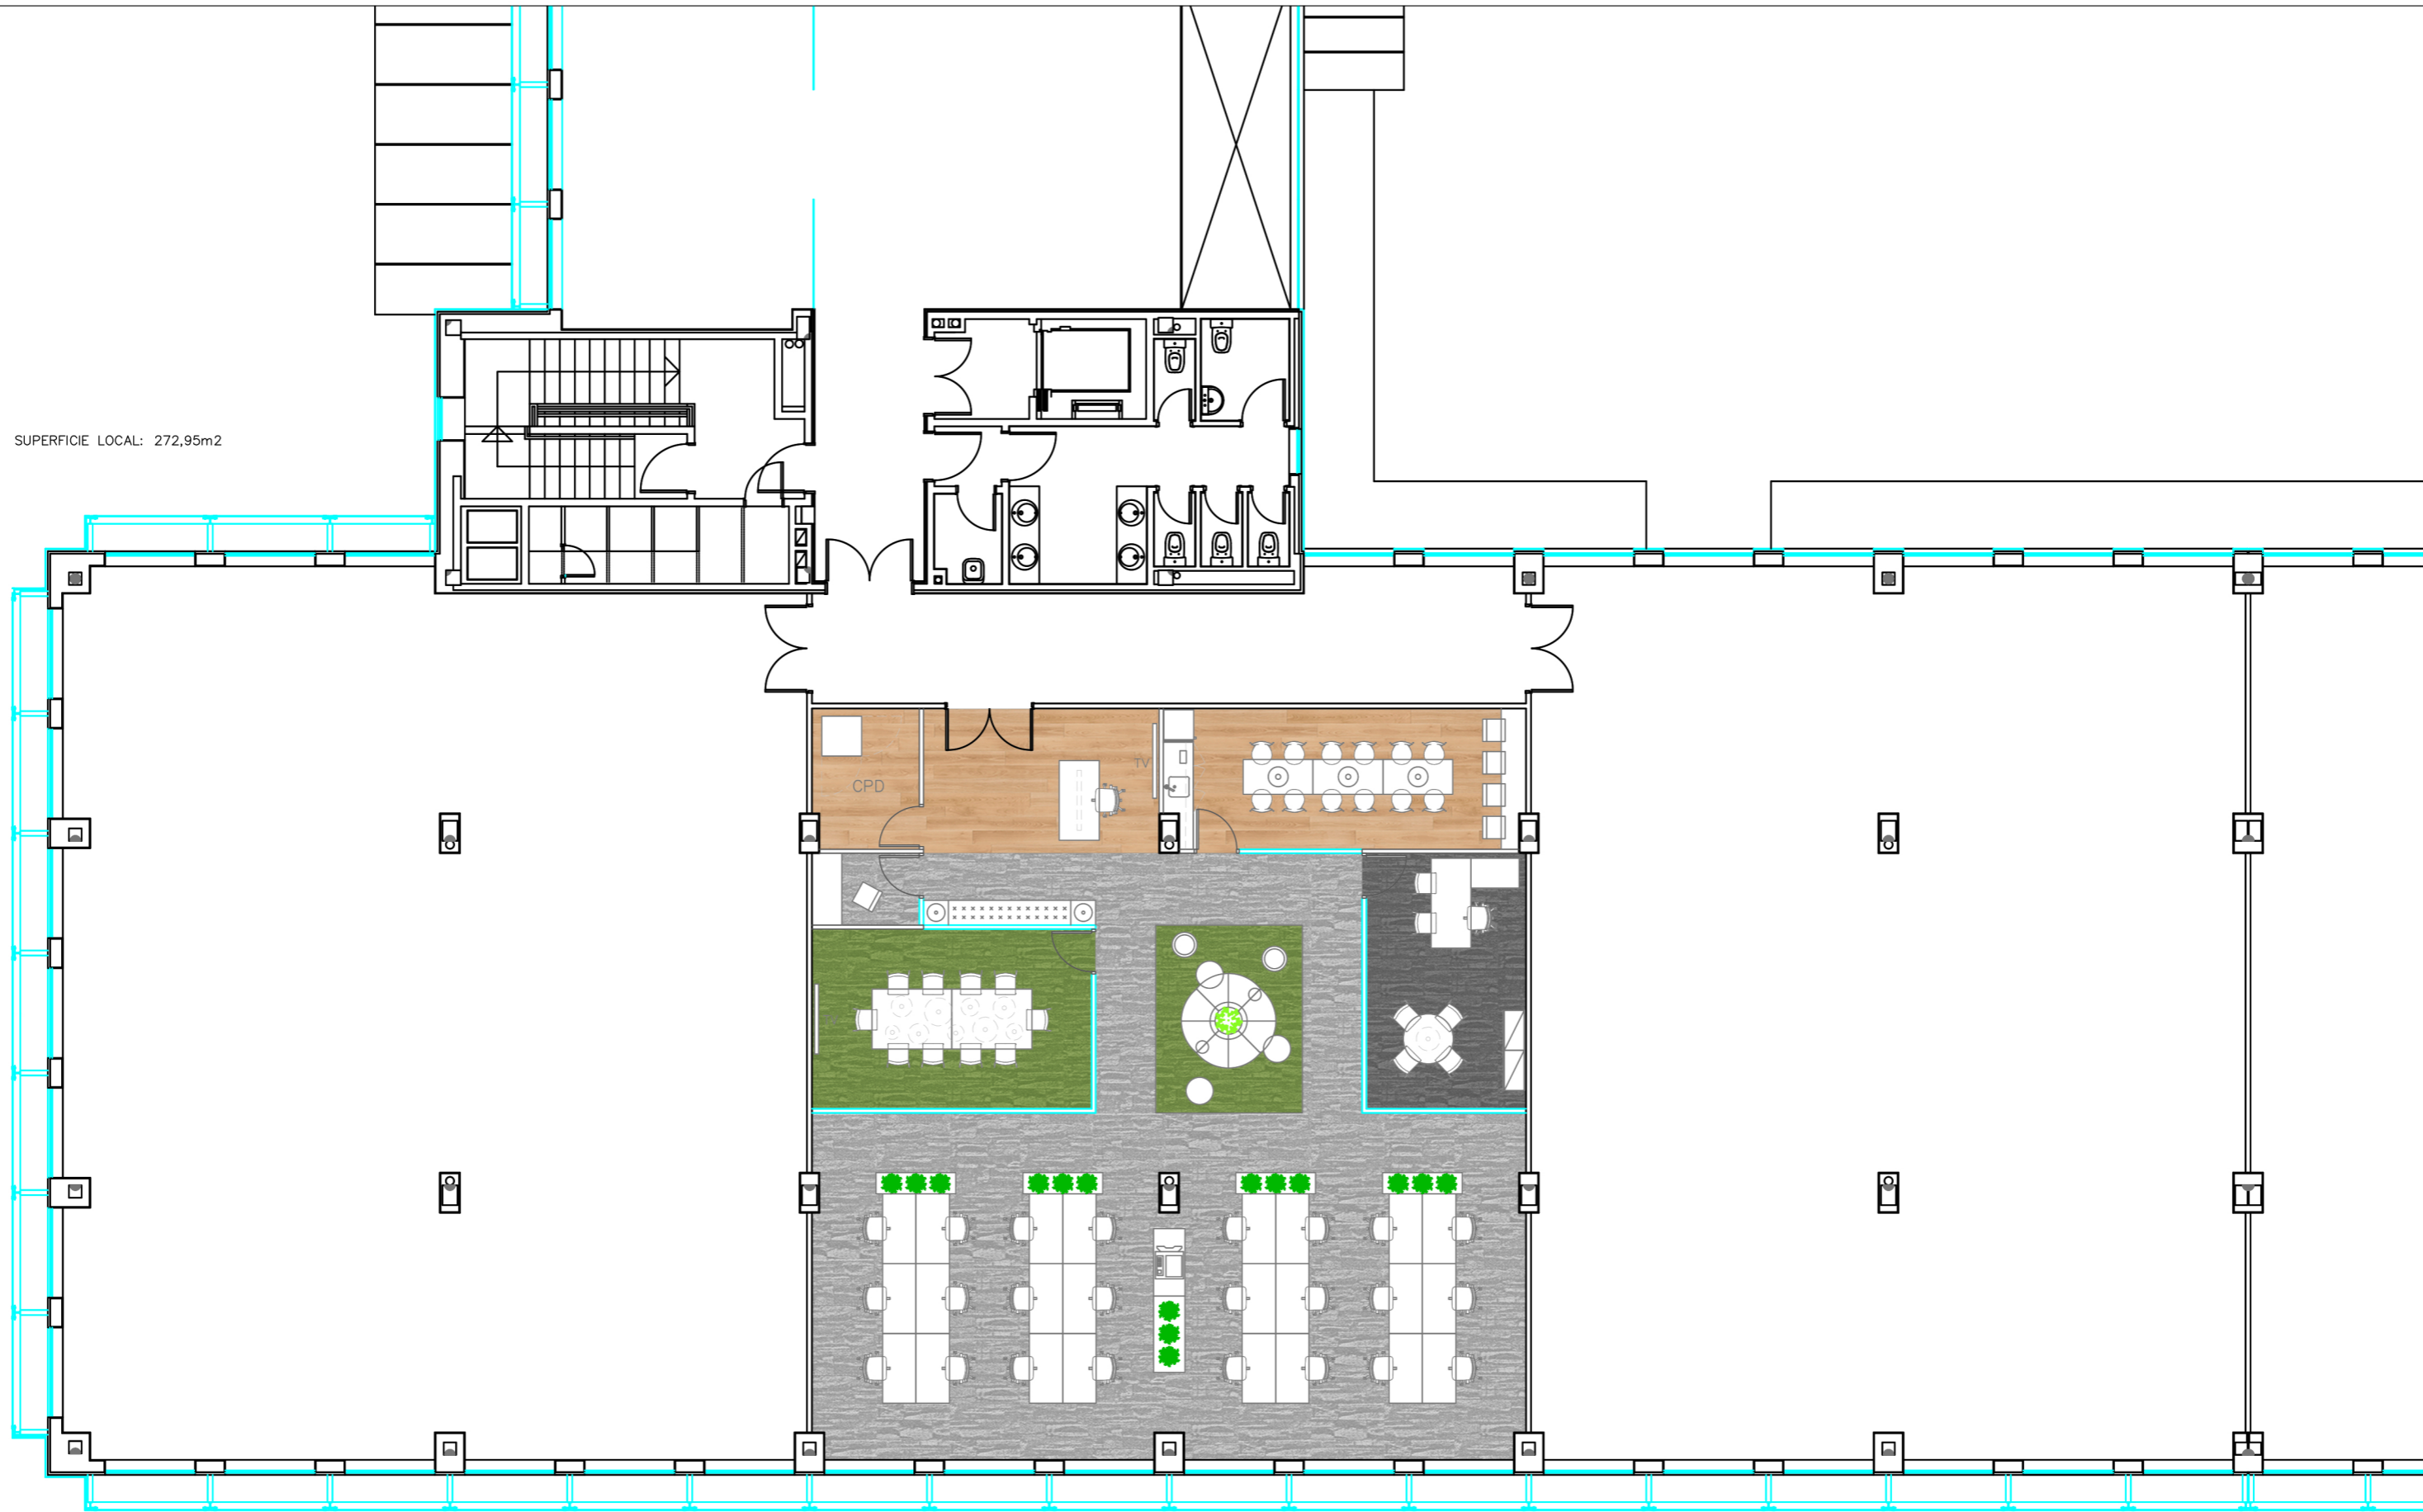


OFICINAS EN CALLE JOSÉ ECHEGARAY, 8.
EDIFICIO 3, PLANTA 2º, OFICINA 2, 28232 MADRID

CLIENTE:
MERLIN PROPERTIES

CONTENIDO:
DISTRIBUCIÓN INTERIOR

ESCALA:
1/125

FECHA:
17 DE AGOSTO DE 2021

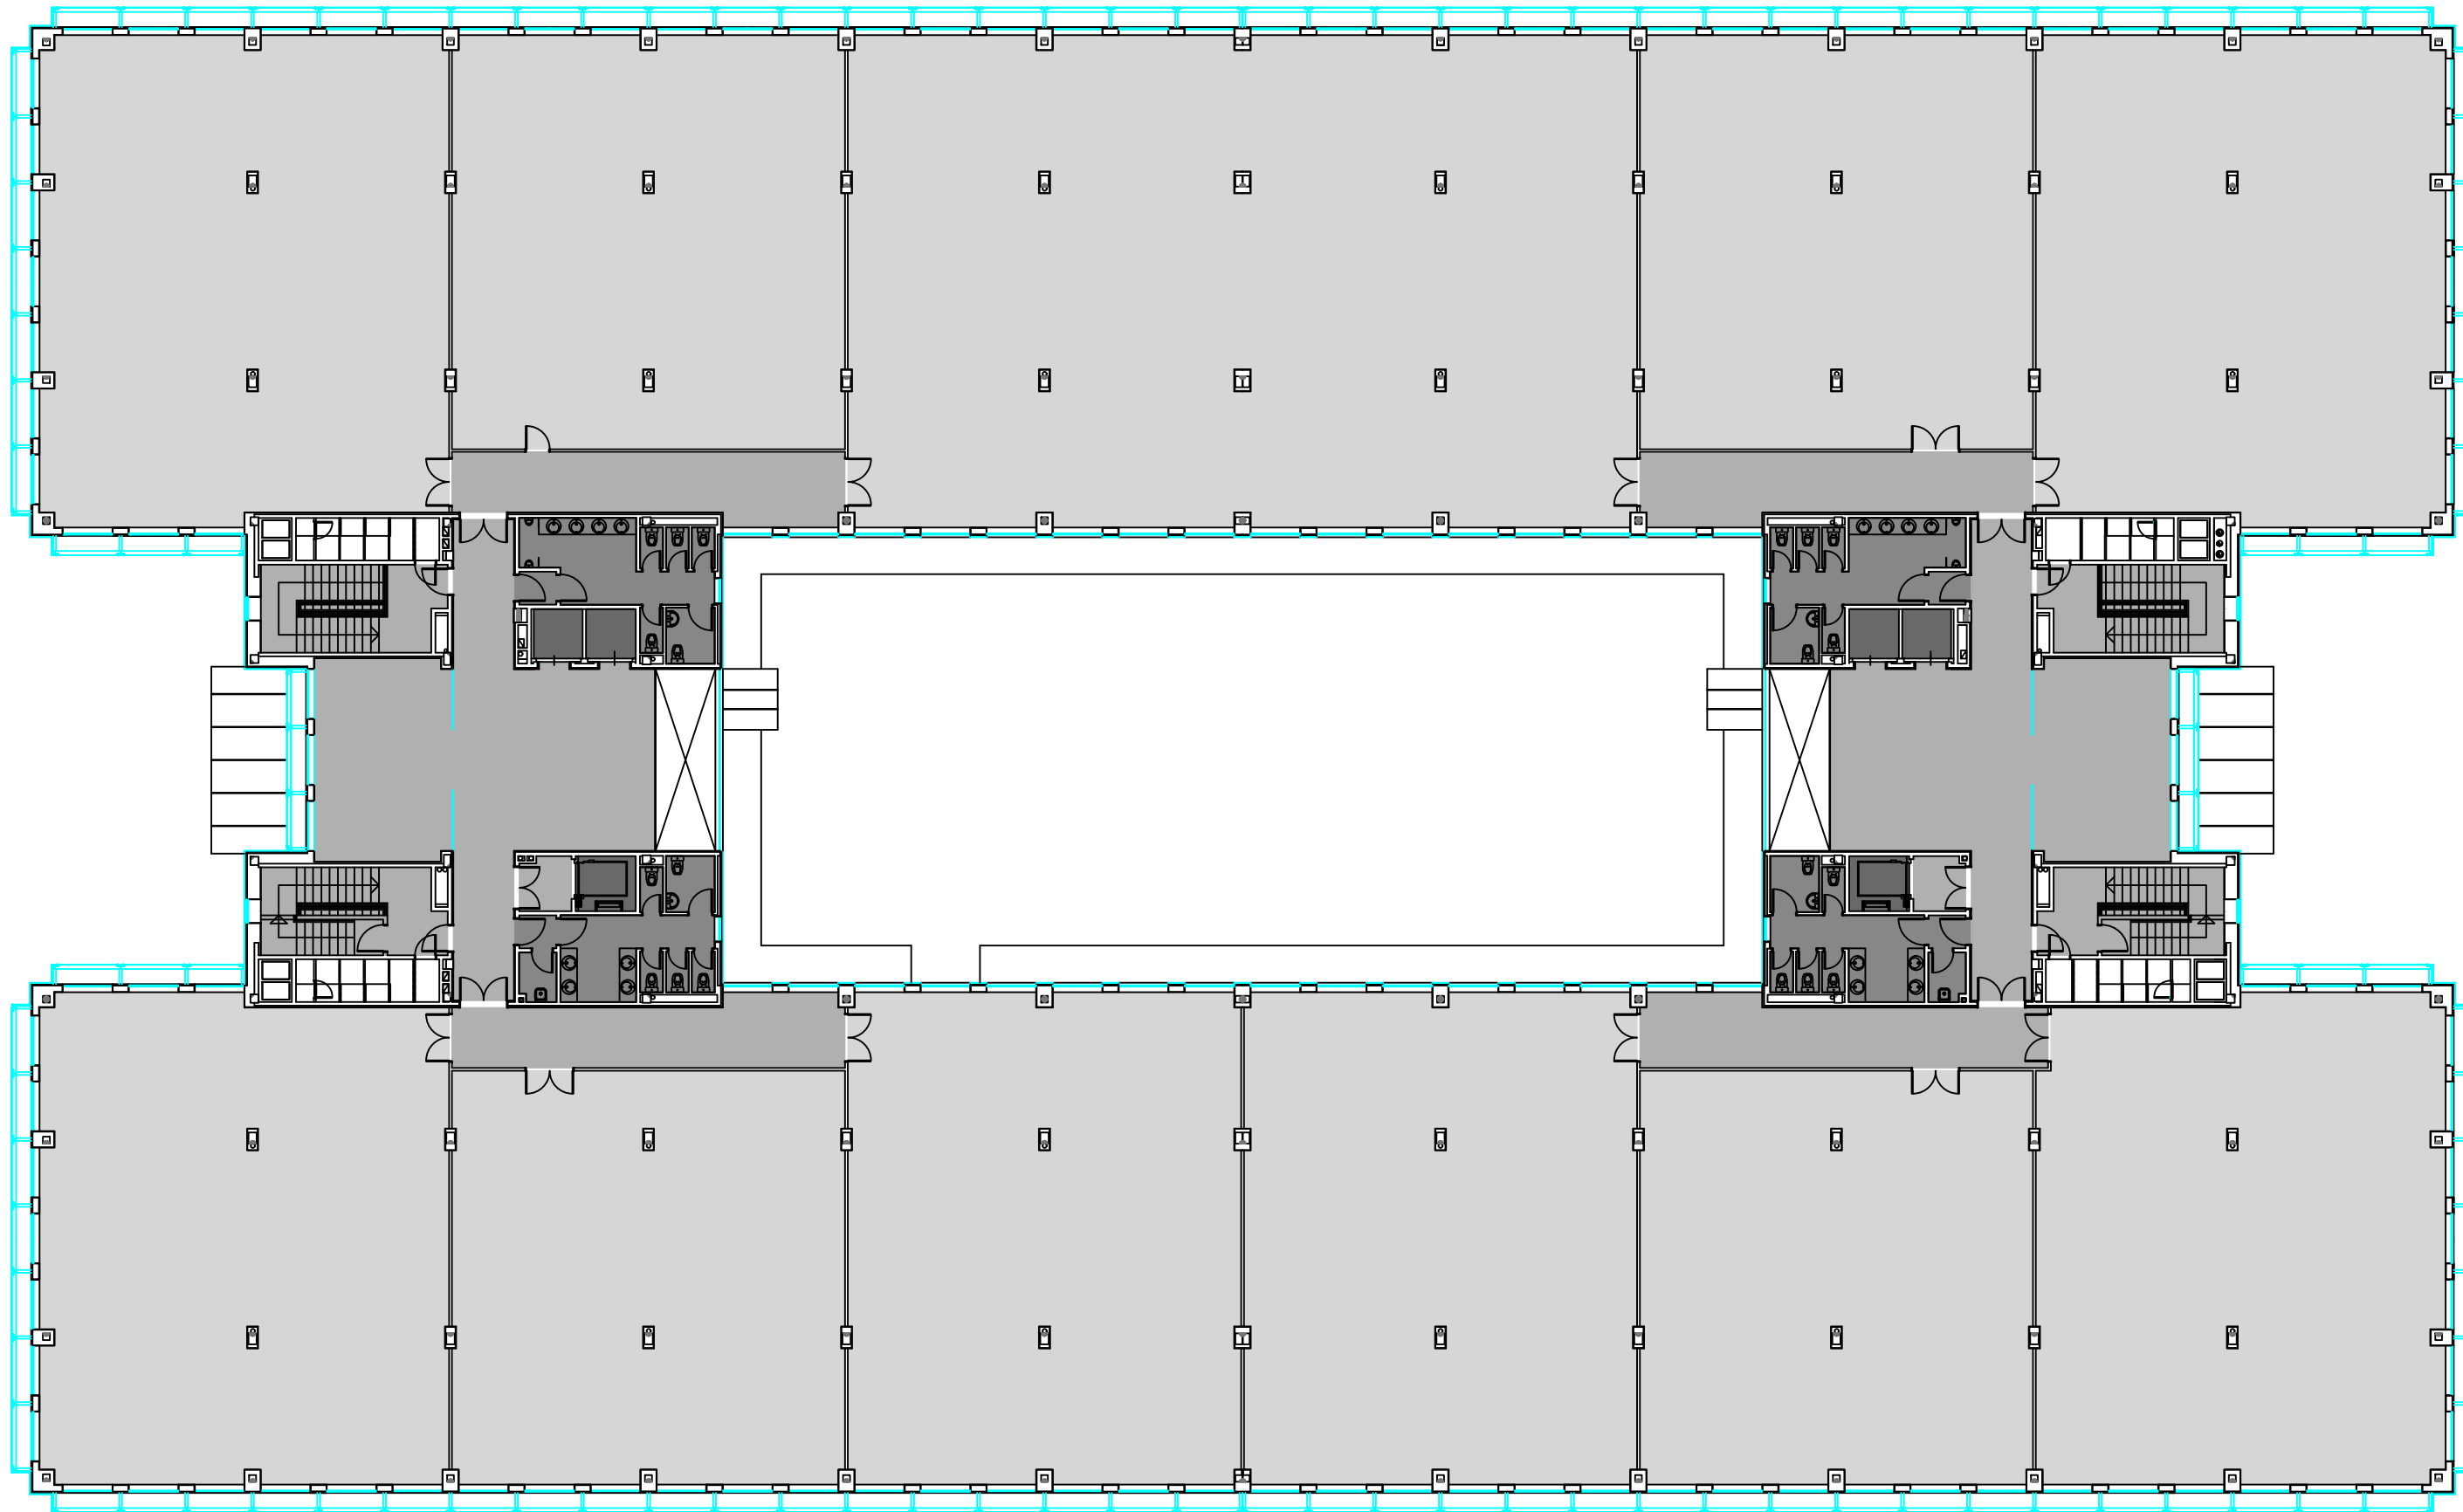

LEYENDA DE SECTORIZACIÓN:

- CIRCULACIÓN
- LOCALES DE OFICINA
- ASCENSORES Y MONTACARGAS
- ASEOS Y CUARTOS DE LIMPIEZA



OFICINAS EN CALLE JOSÉ ECHEGARAY, 8.
EDIFICIO 3, PLANTA 2ª, 28232 MADRID

CLIENTE:
MERLIN PROPERTIES

CONTENIDO:
PLANO DE SECTORIZACIÓN

ESCALA:
S/E

FECHA:
17 DE AGOSTO DE 2021